
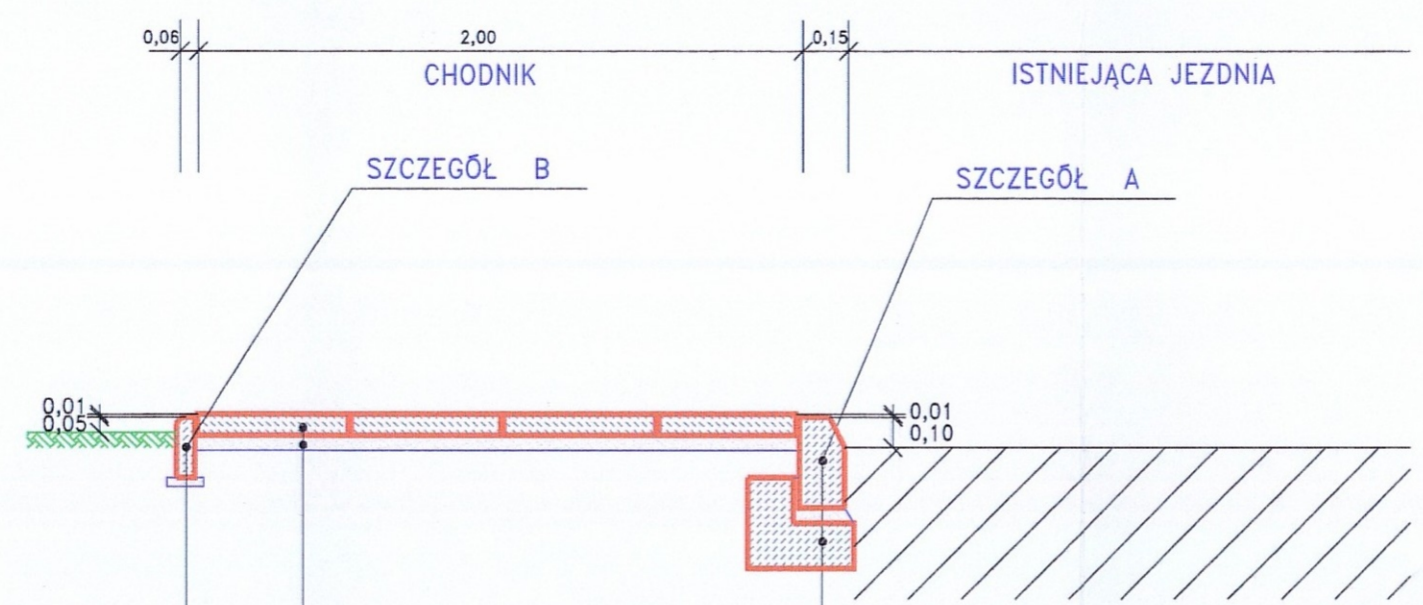
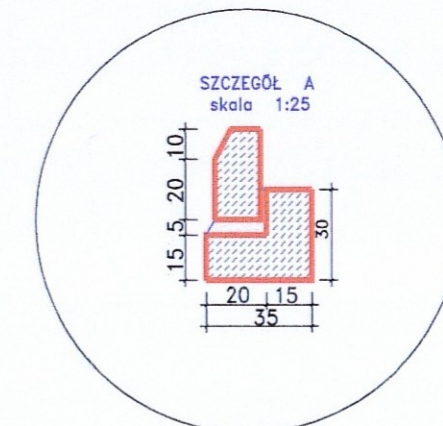


PRZEKRÓJ KONSTRUKCYJNY CHODNIKA skala 1:25

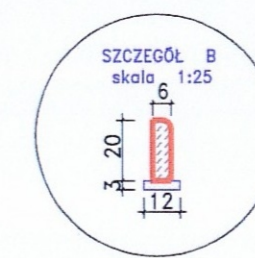

OBRZEŻE BETONOWE 6x20x75cm
NA PODSYPCE PIASKOWEJ Z WYPEŁNIENIEM
SPOIN ZAPRAWĄ CEMENTOWĄ

PŁYTY CHODNIKOWE BETONOWE 40x40x5 cm O FAKTURZE OZDOBNEJ
Z WYPEŁNIENIEM SPOIN PIASKIEM
PODSYPKA GRUBOŚCI 5 cm CEMENTOWO-PIASKOWA (1:4)

KRAWĘŻNIK BETONOWY 15x30x100 cm TYP ULICZNY
NA PODSYPCE CEMENTOWO - PIASKOWEJ (1:4)
Z WYPEŁNIENIEM SPOIN ZAPRAWĄ CEMENTOWĄ
ŁAWA Z OPOREM Z BETONU CEMENTOWEGO B 15

		BIURO PROJEKTÓW INFRASTRUKTURY KOMUNALNEJ 70-206 Szczecin, ul. Dworcowa 2a tel.812 26 20, tel/fax.812 26 21	
PRAWA AUTORSKIE ZASTRZEŻONE przedmiotowy projekt jest chroniony prawem autorskim zgodnie z art. 1 i nast. Ustawy o Prawie Autorskim i Prawach Pokrewnych z dn. 4 lutego 1994r. (Dz.U. Nr 24 poz. 83 z 23-02-1995r.)			
Obiekt i adres	Przebudowa chodników na osiedlu Bukowo w Szczecinie.		
Tytuł projektu	Projekt drogowy.		
Treść rysunku	Przekrój konstrukcyjny chodnika.		
Projektant	Andrzej Koniuszek uprawnienia 182/Sz/81	Podpis	
Opracował	Mirosława Rzemienievska	Podpis	
Sprawdzający	Janusz Żabietowicz uprawnienia 115/Sz/78	Podpis	
Data	maj 2006r.	Nr projektu	BPIK-66-2006.
		Skala	1:25
		Nr rys.	7