


TYPOWY WJAZD BRAMOWY skala 1:50

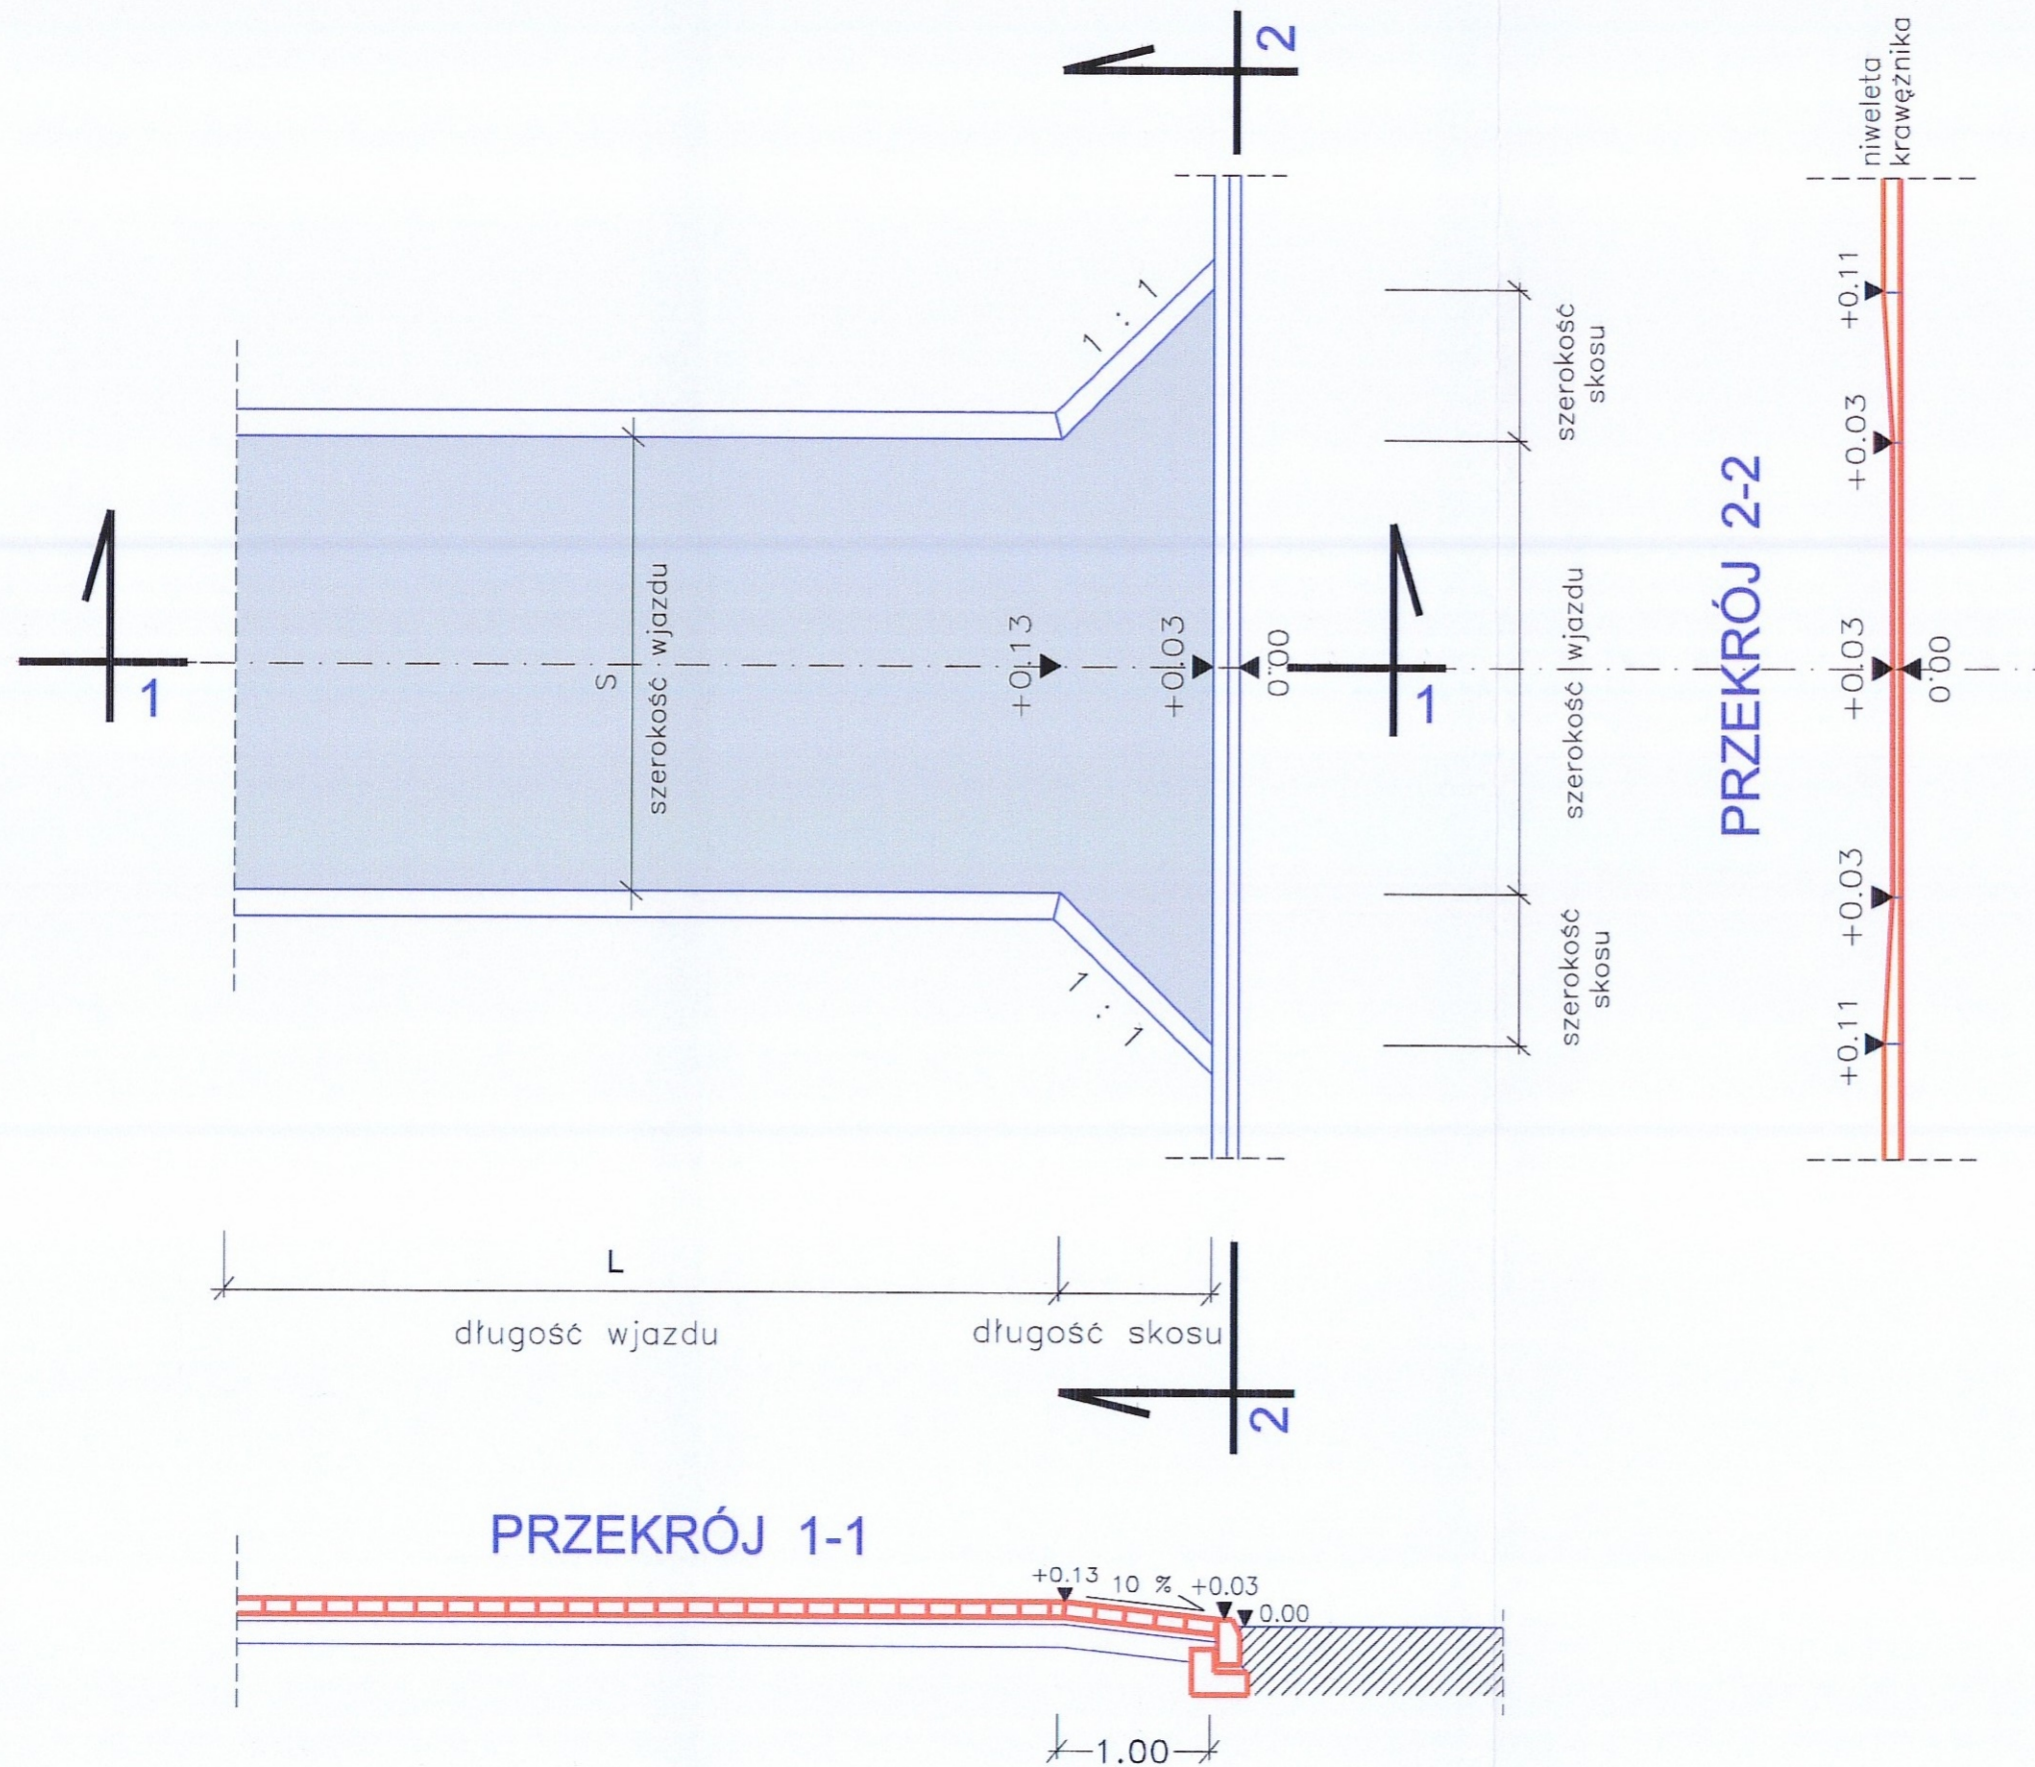

| | | | |
|---|--|-------------|--------------------|
| bpik BIURO PROJEKTÓW INFRASTRUKTURY KOMUNALNEJ 70-206 Szczecin, ul. Dworcowa 2a tel.812 26 20, tel/fax.812 26 21 | | | |
| PRAWA AUTORSKIE ZASTRZEŻONE przedmiotowy projekt jest chroniony prawem autorskim zgodnie z art. 1 i nast. Ustawy o Prawie Autorskim i Prawach Pokrewnych z dn. 4 lutego 1994r. (Dz.U. Nr 24 poz. 83 z 23-02-1995r.) | | | |
| Obiekt i adres | Przebudowa chodników na osiedlu Bukowo w Szczecinie. | | |
| Tytuł projektu | Projekt drogowy. | | |
| Treść rysunku | Typowy wjazd bramowy. | | |
| Projektant | Andrzej Koniuszek uprawnienia 182/Sz/81 | Podpis | <i>[Signature]</i> |
| Opracował | Mirosława Rzemieniewska | Podpis | <i>[Signature]</i> |
| Sprawdzający | Janusz Żabiłowicz uprawnienia 115/Sz/78 | Podpis | <i>[Signature]</i> |
| Data | maj 2006r. | Nr projektu | BPIK-66-2006. |
| | | Skala | 1:50 |
| | | Nr rys. | 9 |