


**ZAGOSPODAROWANIE TERENU PRZY BOISKU
SPORTOWYM NA OSIEDLU KASZTANOWYM W ZAŁOMIU**

ZAŁĄCZNIK NR 6

LEGENDA

- 1 **ISTNIEJĄCE BOISKO**
- 2 **WIDOWNIA DLA PUBLICZNOŚCI**
- 3 **PROJEKTOWANY BUDYNEK
SOCJALNO-GOSPODARCZY**
- 4 **TEREN PRZEZNACZONY NA PARKING**
- 5 **WC DLA PUBLICZNOŚCI**
- 6 **TEREN REKREACYJNY – ZIELEŃ**
- 7 **GRANICA OPRACOWANIA**

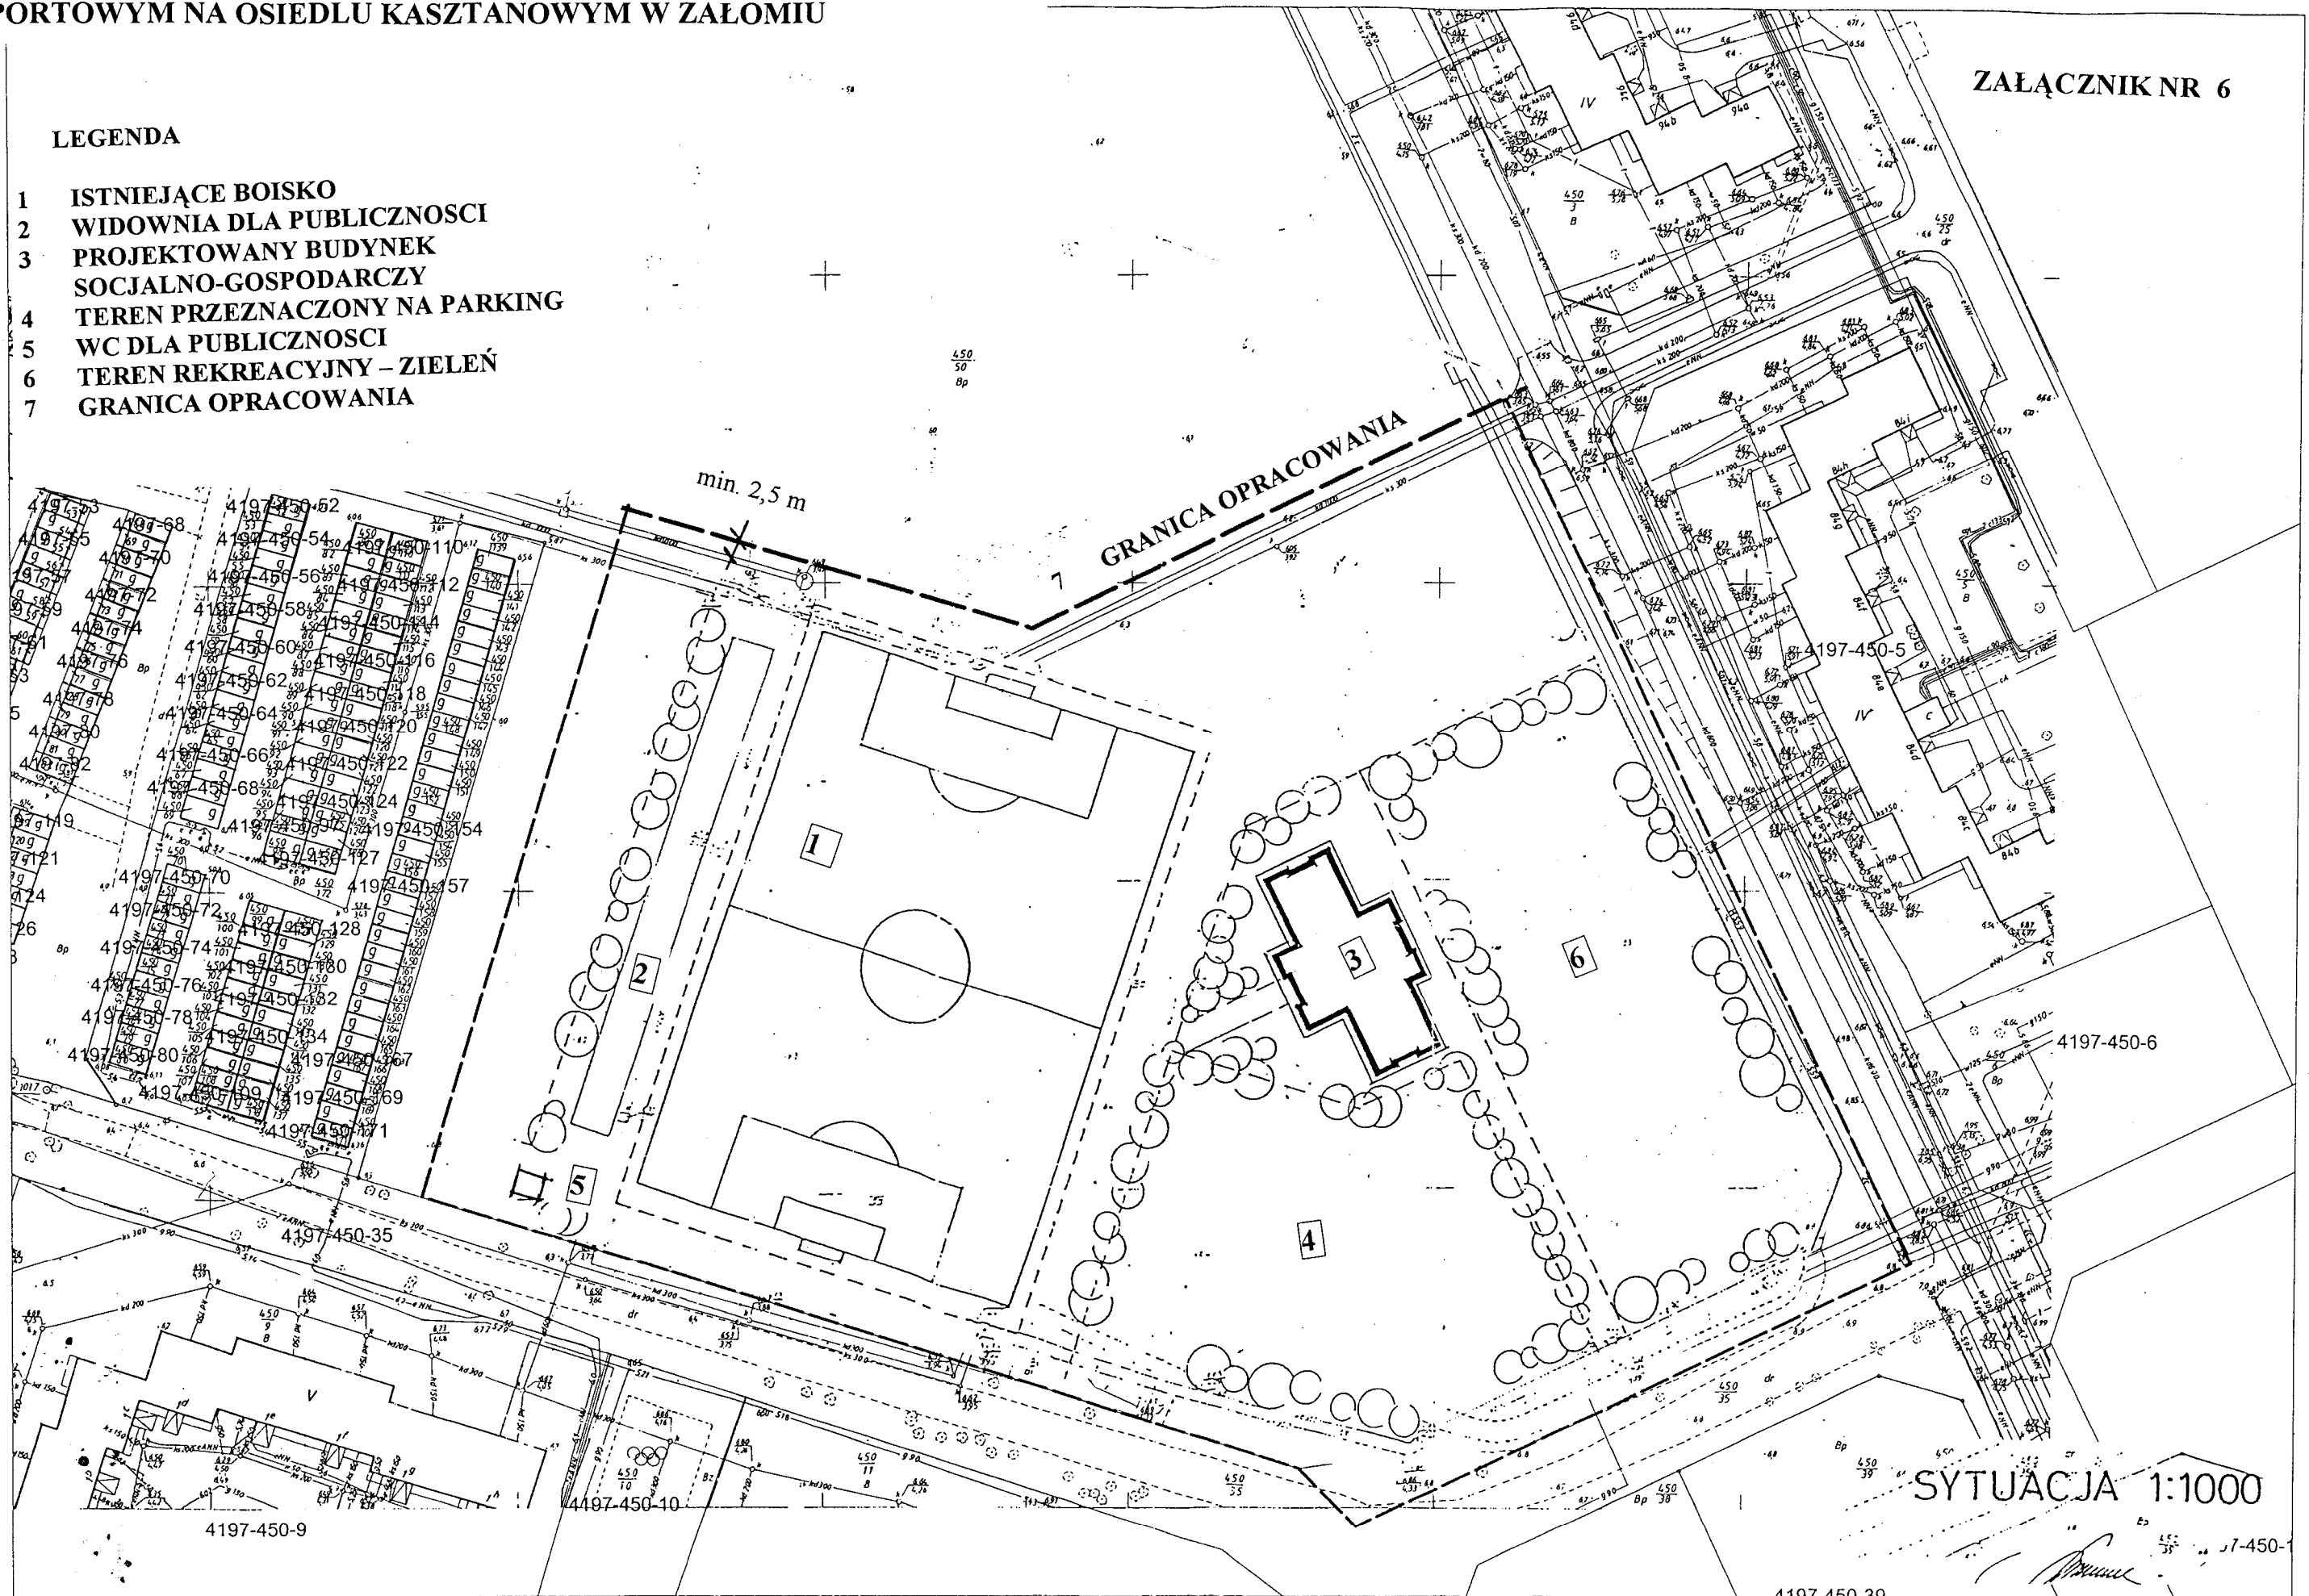

SYTUACJA 1:1000

[Signature]