

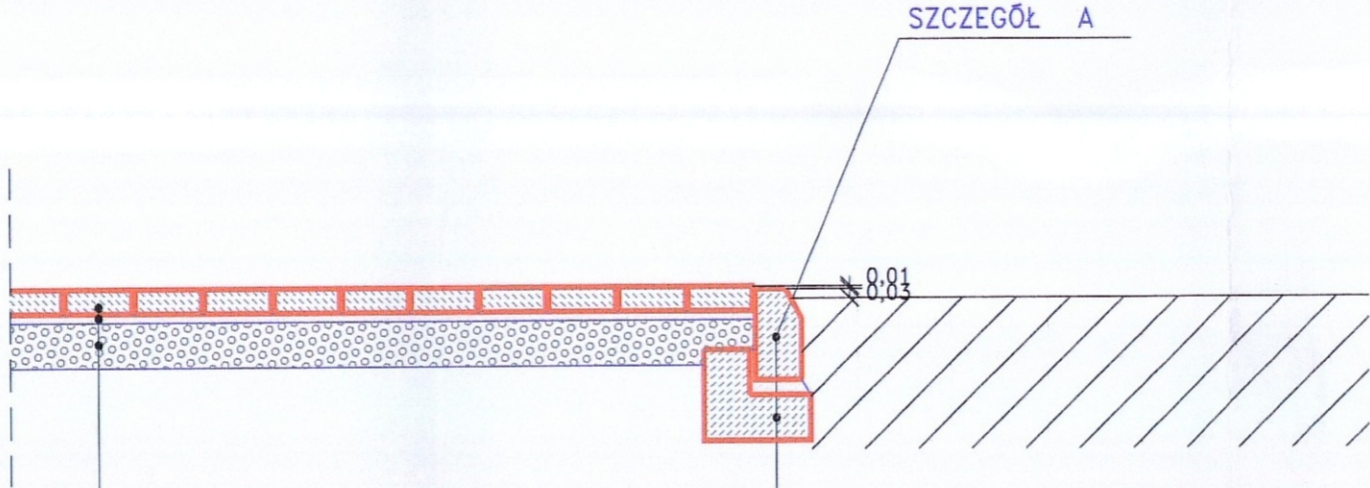


PRZEKRÓJ KONSTRUKCYJNY WJAZDU skala 1:25

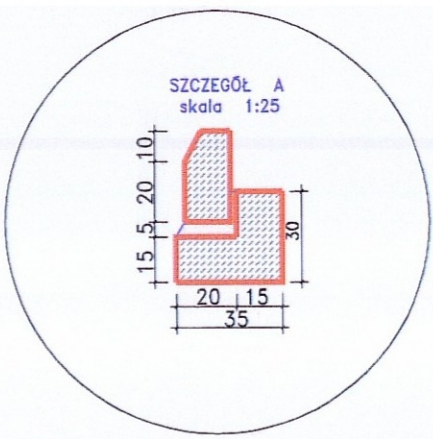

KRAWEŹNIK BETONOWY 15x30x100 cm TYP ULICZNY  
NA PODSYPCE CEMENTOWO – PIASKOWEJ (1:4)  
Z WYPEŁNIENIEM SPOIN ZAPRAWĄ CEMENTOWĄ  
ŁAWA Z OPOREM Z BETONU CEMENTOWEGO B 15

KOSTKA BETONOWA GRUBOŚCI 8 cm Z WYPEŁNIENIEM SPOIN PIASKIEM  
PODSYPKA GRUBOŚCI 3 cm CEMENTOWO-PIASKOWA (1:4)  
PODBUDOWA ZASADNICZA GRUBOŚCI 15 cm  
KRUSZYWA ŁAMANEGO STABILIZOWANEGO MECHANICZNIE

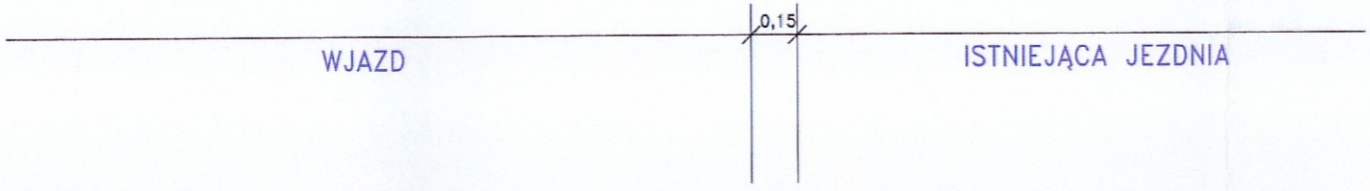

BIURO PROJEKTÓW  
INFRASTRUKTURY KOMUNALNEJ  
70-206 Szczecin, ul. Dworcowa 2a  
tel.812 26 20, tel/fax.812 26 21

PRAWA AUTORSKIE ZASTRZEŻONE  
przedmiotowy projekt jest chroniony prawem autorskim zgodnie  
z art. 1 i nast. Ustawy o Prawie Autorskim i Prawach Pokrewnych  
z dn. 4 lutego 1994r. ( Dz.U. Nr 24 poz. 83 z 23-02-1995r. )

Obiekt i adres: Przebudowa chodników  
na osiedlu Bukowo  
w Szczecinie.

Tytuł projektu: Projekt drogowy.

Treść rysunku: Przekrój konstrukcyjny wjazdu.

Projektant: Andrzej Koniuszek  
uprawnienia 182/Sz/81

Podpis: [Signature]

Opracował: Mirosława Rzemieniewska

Podpis: [Signature]

Sprawdzający: Janusz Żabietowicz  
uprawnienia 115/Sz/78

Podpis: [Signature]

Data: maj 2006r. Nr projektu: BPIK-66-2006. Skala: 1:25 Nr rys.: 8