LEGENDA

Branża Drogowa

- PROJEKTOWANA NAWIERZCHNIA JEZDNI Z BETONU ASFALTOWEGO
- FREZOWANIE WRAZ Z UŁOŻENIEM WARSTWY NAWIERZCHNI
- PROJEKTOWANA NAWIERZCHNIA CHODNIKÓW Z KOSTKI BETONOWEJ
- PROJEKTOWANA NAWIERZCHNIA ŚCIEŻEK ROWEROWYCH Z BET. ASFALTOWEGO
- PROJEKTOWANA NAWIERZCHNIA JEZDNI Z KOSTKI BETONOWEJ
- KRAWĘDŹ ŚCIEZKI ROWEROEJ / CHODNIKA
- KRAWĘDŹ JEZDNI
- PROJEKTOWANE MIEJSCA DLA ROWERÓW
- PROJEKTOWANE OZNAKOWANIE POZIOME
- PROJEKTOWANY SYGNALIZATOR

Branża Torowa

- PROJEKTOWANA OŚ TORU TRAMWAJOWEGO
- PROJEKTOWANA NAWIERZCHNIA BEZPODSYPKOWA PRZEJEZDNA
- PROJEKTOWANA ZABUDOWA TORU TRAMWAJOWEGO PŁYTAMI EPT
- PROJEKTOWANE PERONY
- PROJEKTOWANE OGRODZENIE

Branża Telekomunikacyjna

- PROJEKTOWANA STUDNIA KABLOWA SKR
- KRAWĘDŹ ŚCIEZKI ROWEROEJ / CHODNIKA
- PROJEKTOWANY SŁUP DO MONTAŻU KAMERY

Branża Sieci Trakcyjnych

- DEMONTAŻ
- SŁUP ISTNIEJĄCY
- DJ/LN/POPRZECZKI ISTNIEJĄCE
- IZOLATOR ISTNIEJĄCY
- ROZŁACZNIK ISTNIEJĄCY
- SŁUP NOWY
- DJ/LN/POPRZECZKI NOWE
- IZOLATOR NOWY
- ROZŁĄCZNIK NOWY

Mała Architektura

- PROJEKTOWANA WIATA PRZYSTANKOWA

Branża Elektroenergetyczna

- PROJEKTOWANY SŁUP OŚWIETLENIOWY
- DEMONTAŻ ISTNIEJACEGO SŁUPA.

Układ arkuszy

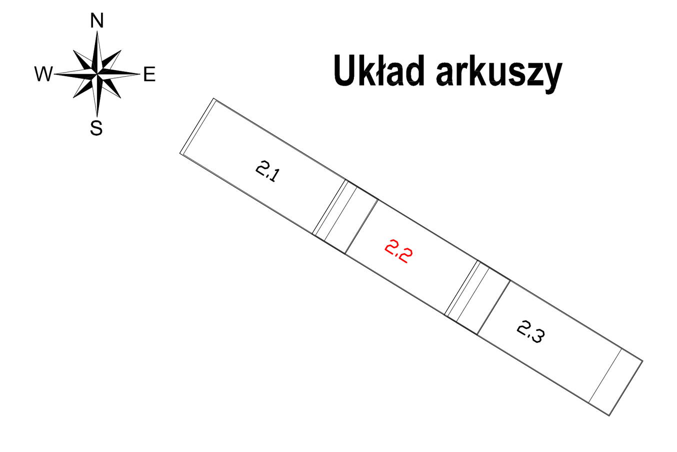

BIURO PROJEKTÓW KOMUNIKACYJNYCH W POZNANIU Sp. z o.o.

Funkcja	Nazwisko	Uprawnienia	Podpis	Data
PROJEKTANT	mgr inż. Robert Giemza	WKP/0254/POOD/08		11.2015
PROJEKTANT	mgr inż. Krzysztof Olszewski	WKP/0314/PWOD/11		11.2015
PROJEKTANT	mgr inż. Szymon Stasik	WKP/0313/PWKL/14		11.2015

Budowa torowiska do pętli tramwajowej Mierzyn (przy CH STER)

Ulica Ku Słońcu w Szczecinie

KONCEPCJA - WARIANT 2

Plan sytuacyjny

PRACOWNIA TD | ARKUSZ NR 2.2 | SKALA 1:500 | NR UMOWY