
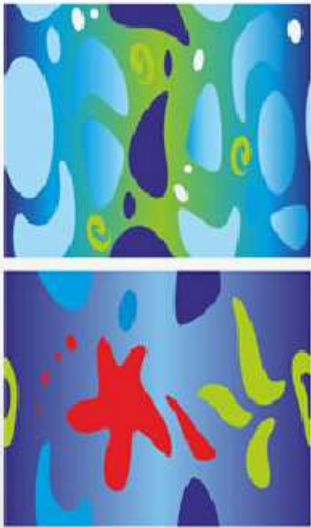


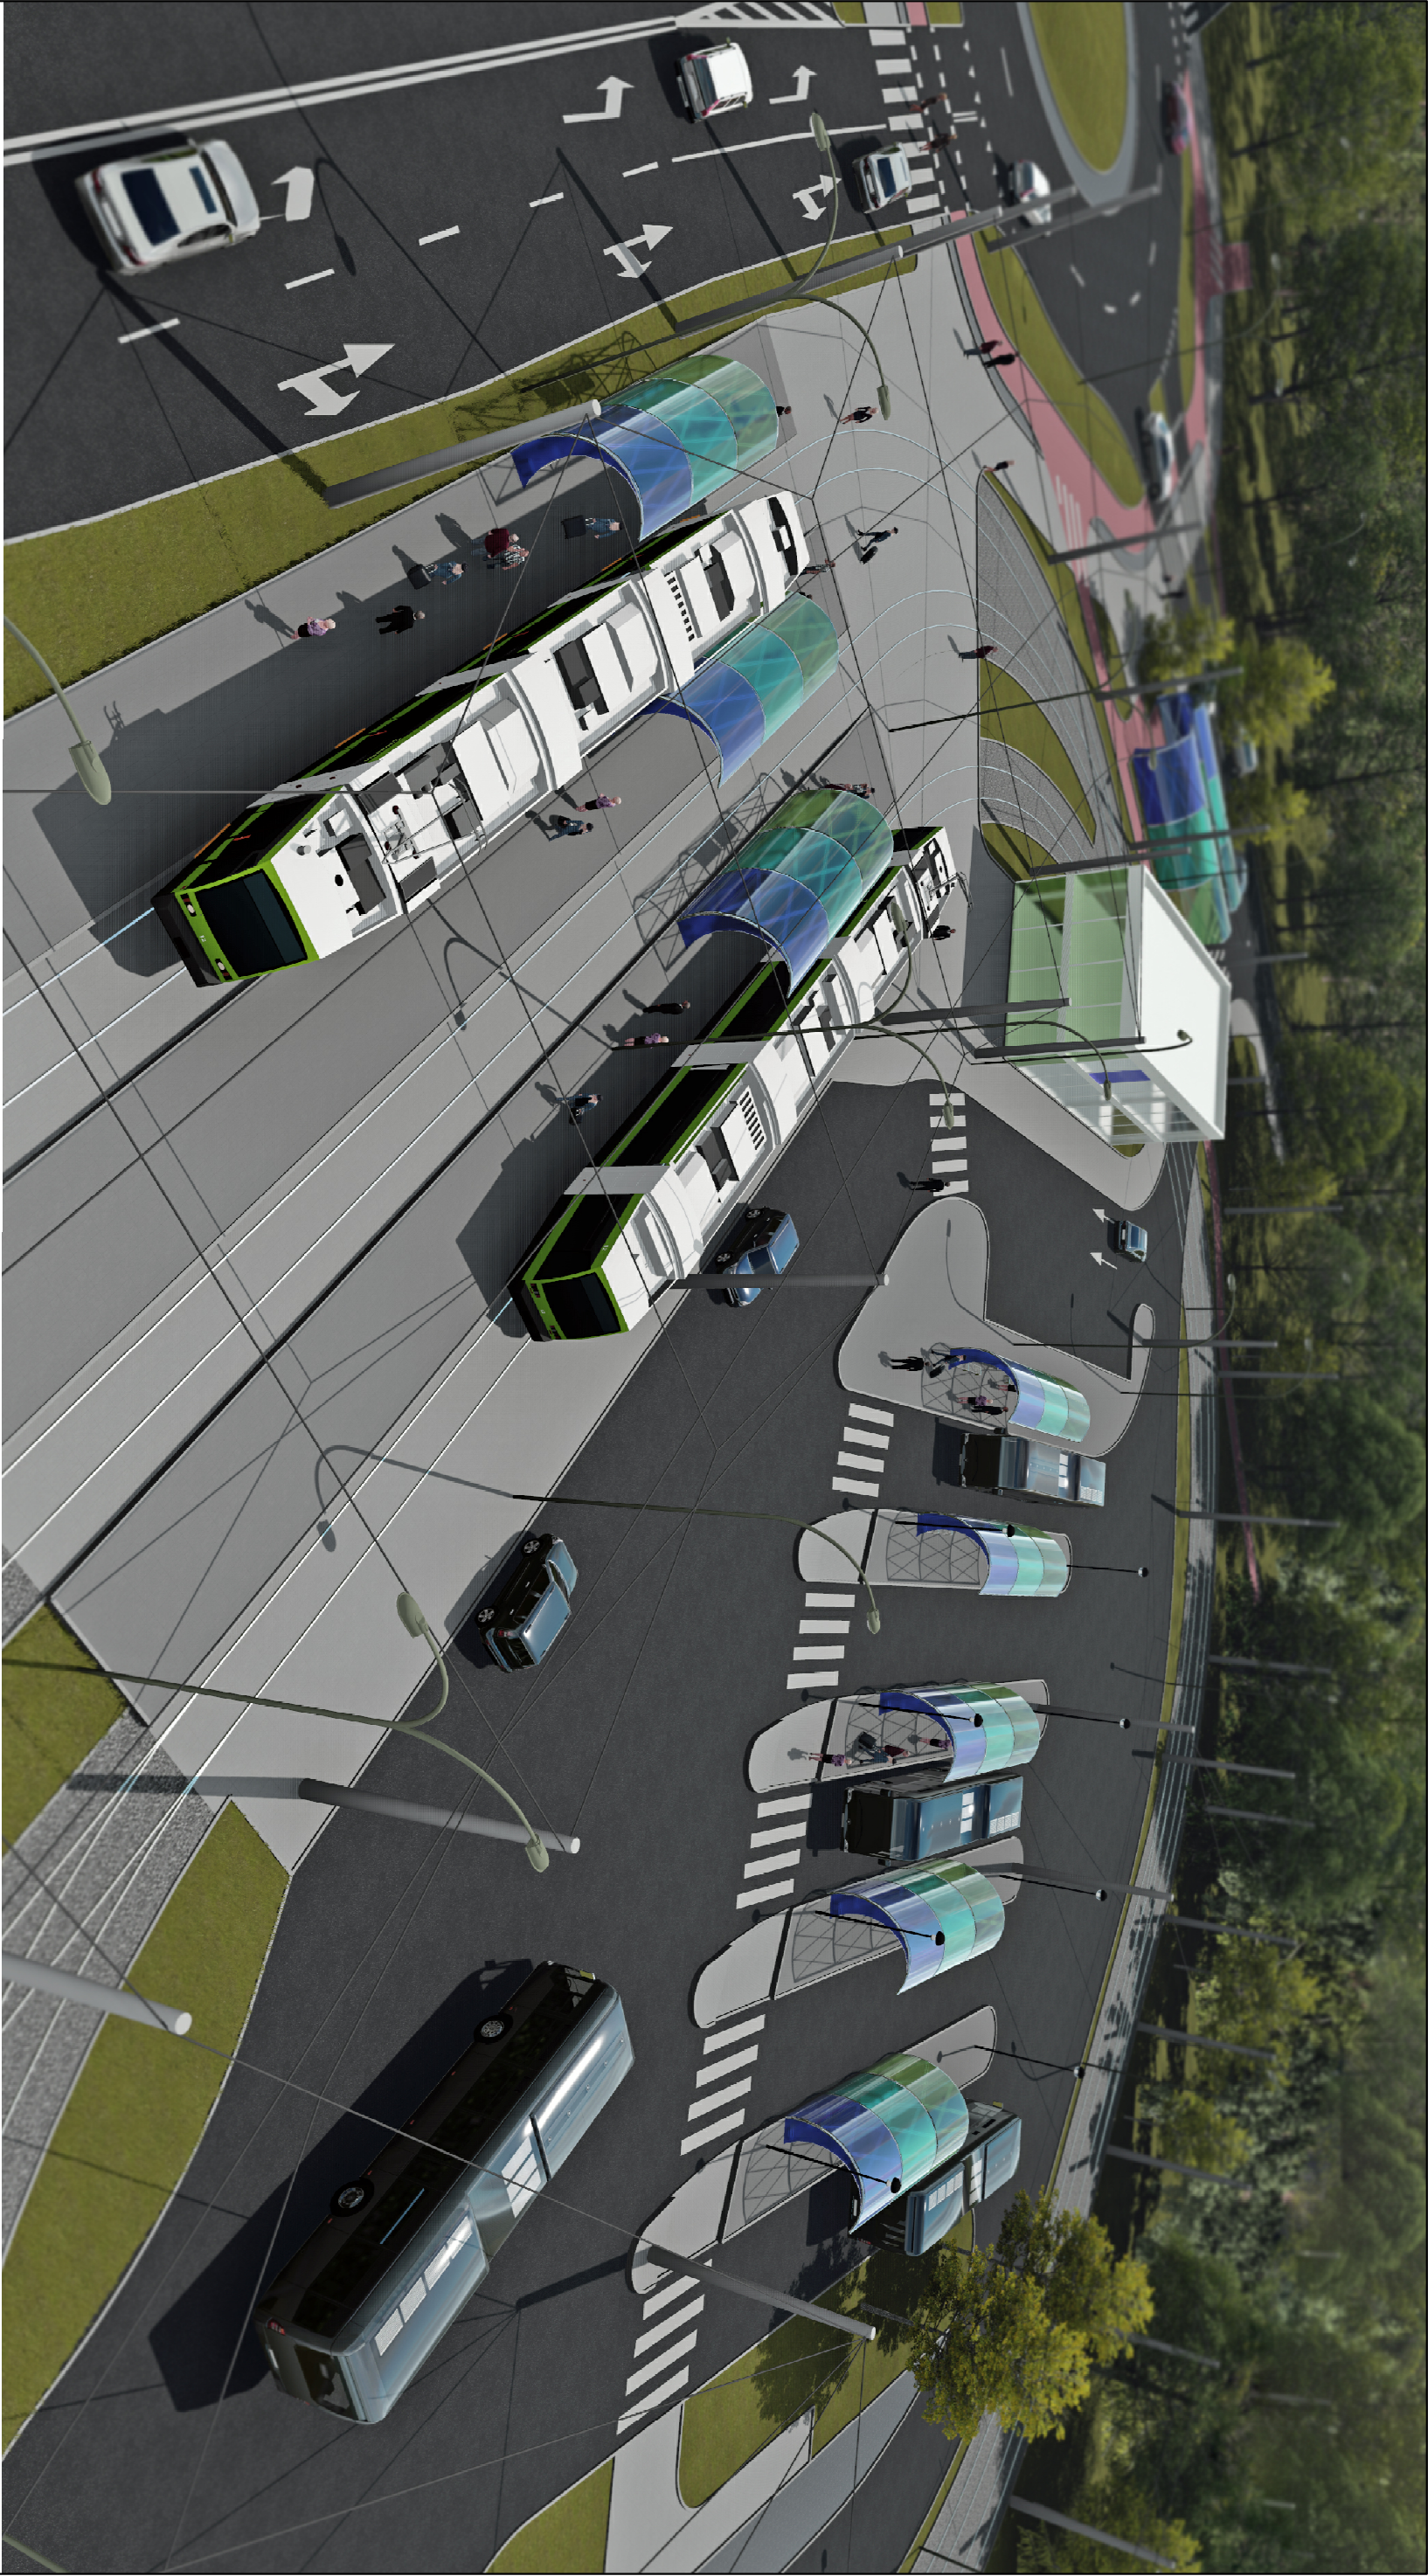

 BPPK s.a. Biuro Projektów Planowania Komunikacji spółka akcyjna w Gdańsku		WĘZEL PRZESIADKOWY GŁĘBOKIE modernizacja skrzyżowania przy al. Wojska Polskiego/ul. Zegodłowicza/ ul. Kupczyka/ul. Młodow/ wraz z remontem ul. Kupczyka do granic administracyjnych Szczecina	
Stadium opracowania:		KONCEPCJA	
Data:		Skala:	4.1
10.2016		—	
Linowa nr: 09/16/002777		Poz:	rys nr
Projektant:		mgr inż. Adam Sowiński	
Opracowanie:		inż. arch. Mateusz Labuda	
—		specj. upr. nr	
—		specj. upr. nr	
—		specj. upr. nr	
—		specj. upr. nr	
Sprawdzający:		—	

Rozwiązania zawarte w niniejszym opracowaniu podlegają ochronie prawa autorskiego i mogą być powielane oraz udostępniane osobom trzecim jedynie przez Zamawiającego w zakresie określonym w umowie o przeniesienie praw autorskich lub na podstawie pisemnego zezwolenia w/w Biura z zastrzeżeniem wszelkich skutków prawnych