

**UCHWAŁA NR XXXV/1018/13**  
**RADY MIASTA SZCZECIN**  
**z dnia 18 listopada 2013 r.**

**w sprawie przystąpienia do sporządzenia zmiany miejscowego planu zagospodarowania przestrzennego „Zawadzkiego – Klonowica 6” w Szczecinie**

Na podstawie art. 18 ust. 2 pkt 5 ustawy z dnia 8 marca 1990 roku o samorządzie gminnym (t.j. Dz. U. z 2013 r. poz.594; zm. z 2013 r. poz. 645) oraz art. 14 ust. 1, 2 i 4 ustawy z dnia 27 marca 2003 roku o planowaniu i zagospodarowaniu przestrzennym (t.j. Dz. U. z 2012 r. poz. 647; zm. z 2012 r. poz. 951, poz. 1445; zm. z 2013 r. poz. 21, poz. 405), **Rada Miasta Szczecin uchwala, co następuje:**

**§ 1.** Przystępuje się do sporządzania zmiany Miejscowego planu zagospodarowania przestrzennego „Zawadzkiego – Klonowica” w Szczecinie (uchwała Nr LV/1023/06 Rady Miasta Szczecin z dnia 24.04.2006 r., zmieniona uchwałą Nr XXXVIII/940/09 Rady Miasta Szczecin z dnia 07.09.2009 r. w sprawie zmiany „Zawadzkiego – Klonowica 2”, zmieniona uchwałą Nr LI/1317/10 Rady Miasta Szczecin z dnia 27.09.2010 r. w sprawie zmiany „Zawadzkiego – Klonowica 3”), pod nazwą „Zawadzkiego – Klonowica 6” w Szczecinie na obszarze dzielnicy Zachód, osiedla Zawadzkiego – Klonowica, zwanej dalej zmianą planu.

**§ 2.** Granice obszaru objętego zmianą planu określa załącznik do niniejszej Uchwały.

**§ 3.** Wykonanie uchwały powierza się Prezydentowi Miasta Szczecin.


**§ 4.** Uchwała wchodzi w życie z dniem podjęcia i podlega ogłoszeniu w miejscowej prasie w formie ogłoszenia Prezydenta Miasta oraz przez obwieszczenie na tablicy ogłoszeń Urzędu Miasta Szczecin.

Przewodniczący Rady Miasta Szczecin

**Jan Stopyra**

## Załącznik

do Uchwały Nr XXXV/1018/13  
Rady Miasta Szczecin z dnia 18 listopada 2013 r.  
w sprawie przystąpienia do sporządzenia zmiany  
miejscowego planu zagospodarowania  
przestrzennego "Zawadzkiego – Klonowica 6"  
w Szczecinie

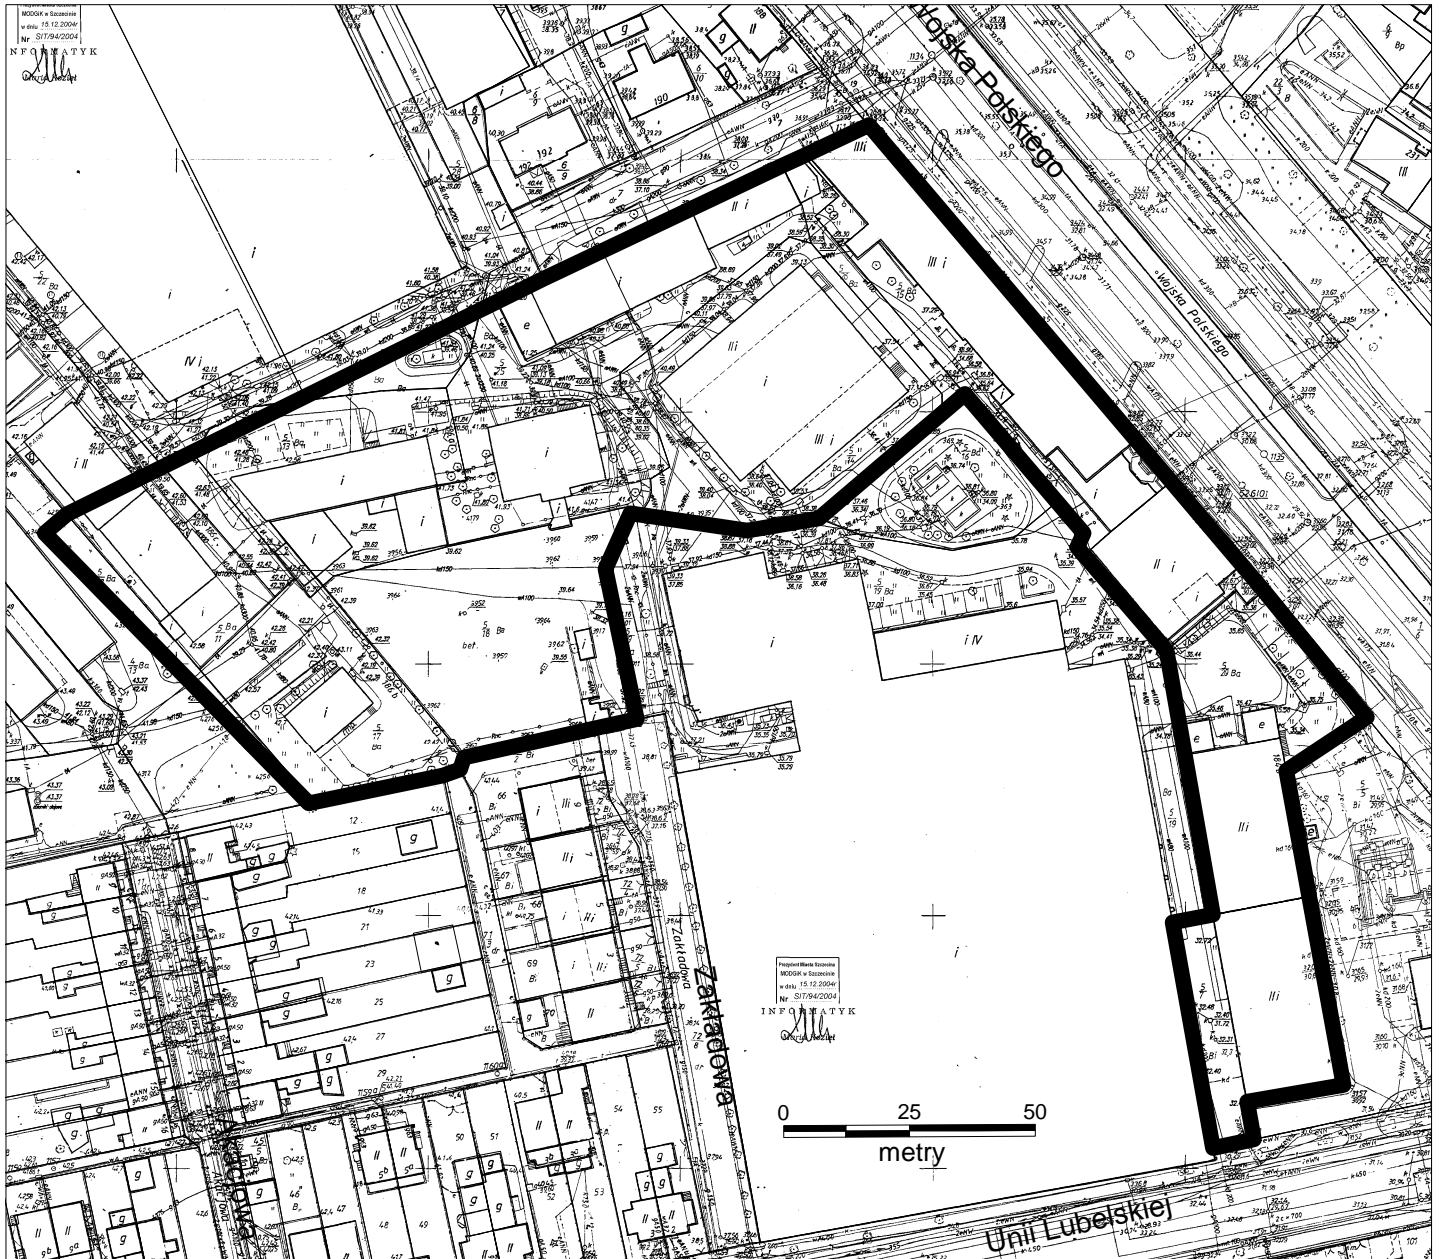

### Legenda:



granica obszaru objętego przystąpieniem do zmiany planu