


Załącznik Nr 1

Do Uchwały nr/06

Rady Miasta Szczecin

Z dnia2006r.

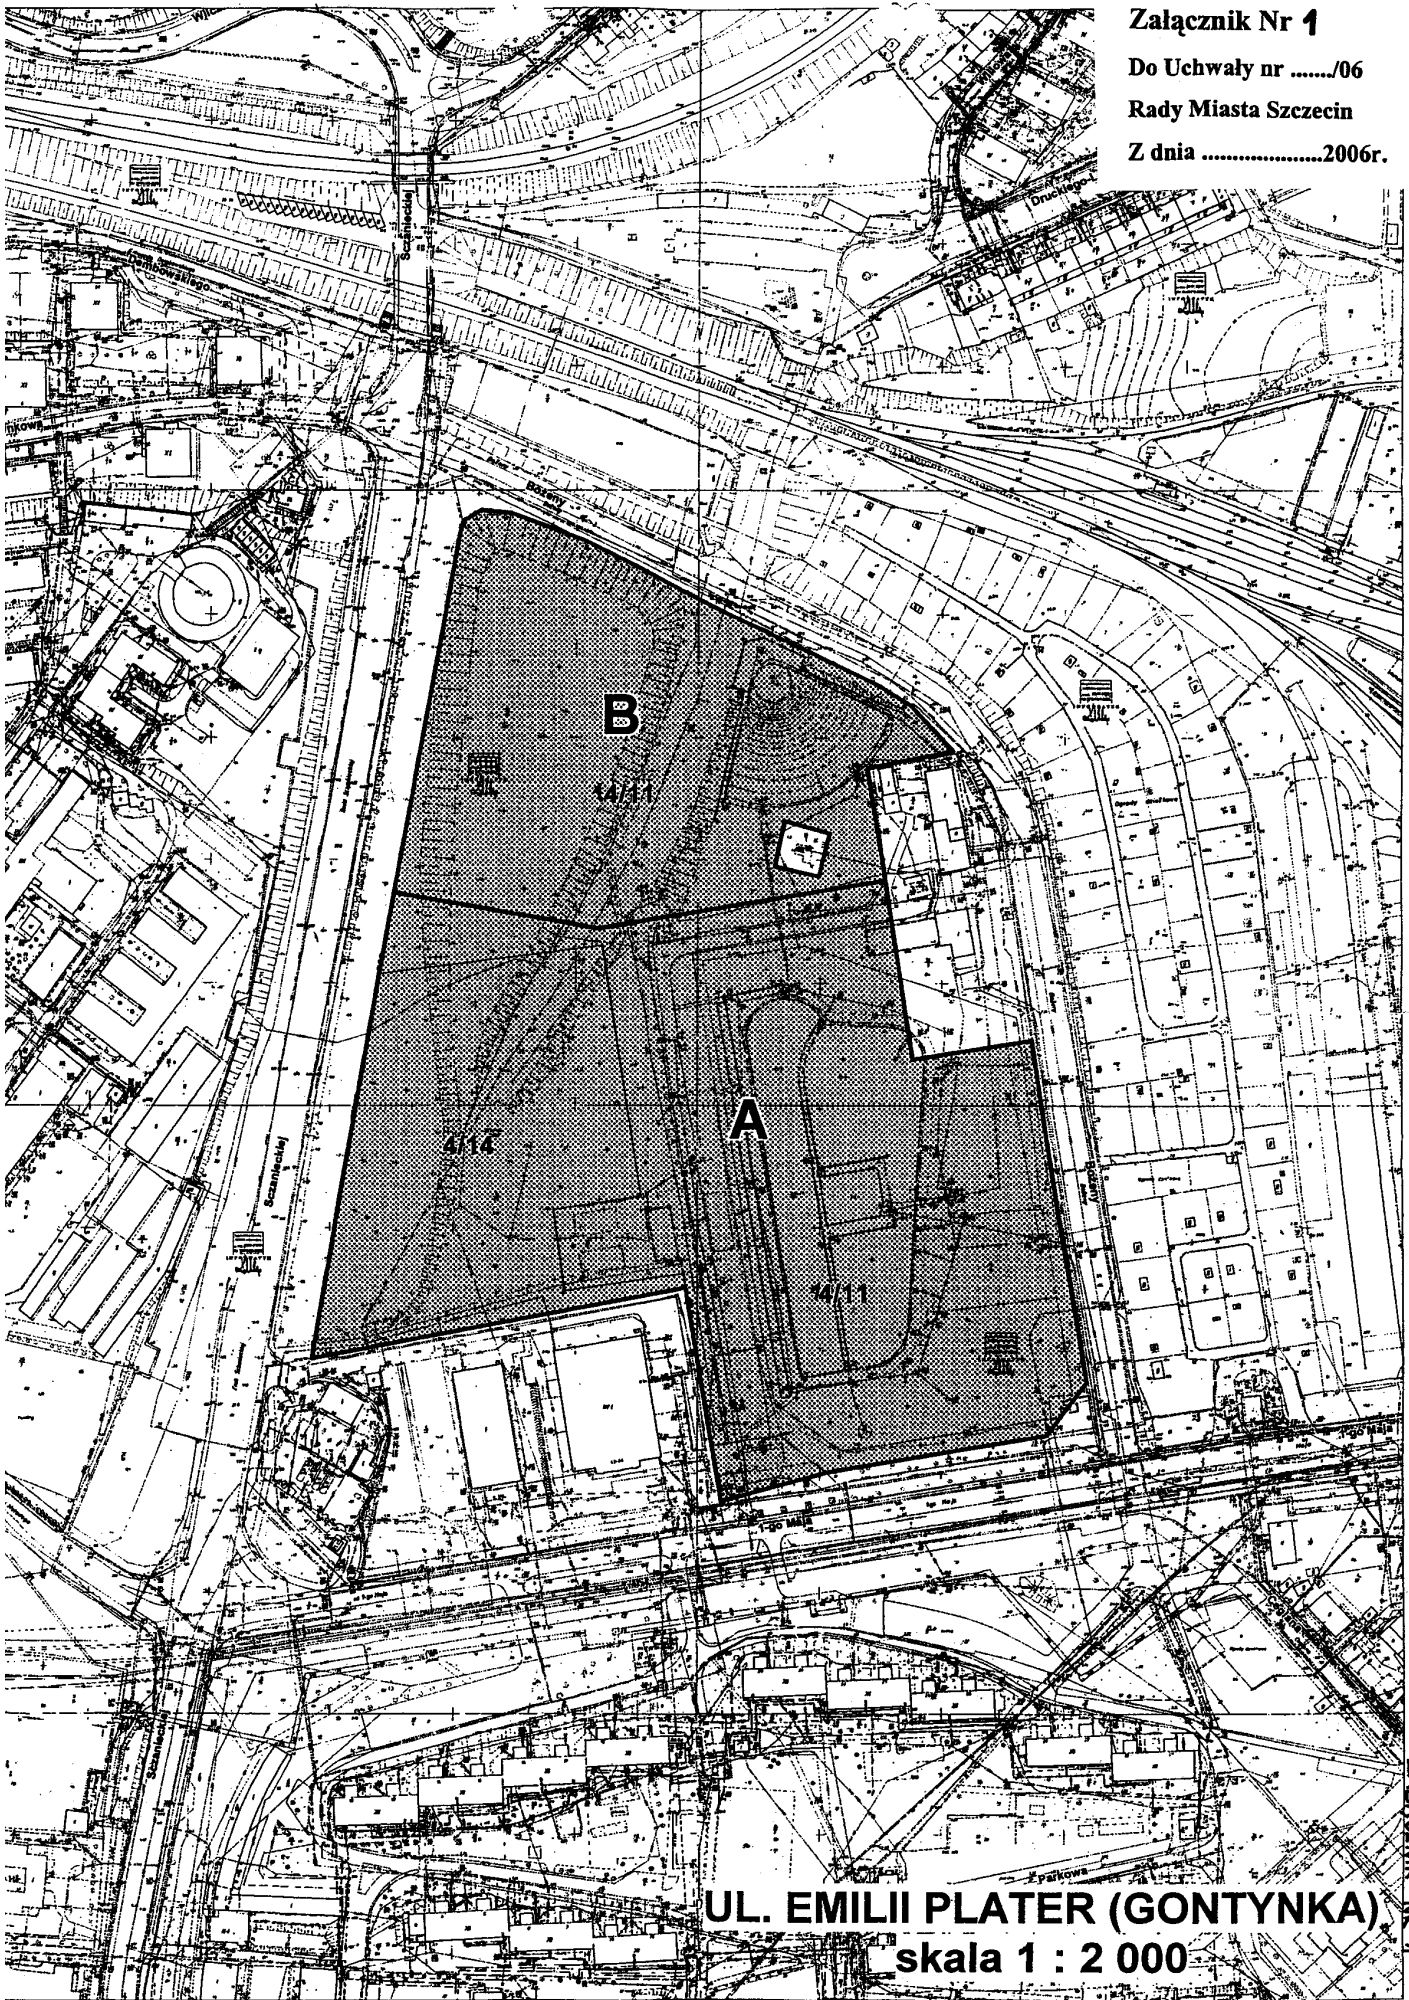

UL. EMILII PLATER (GONTYNKA)

skala 1 : 2 000