
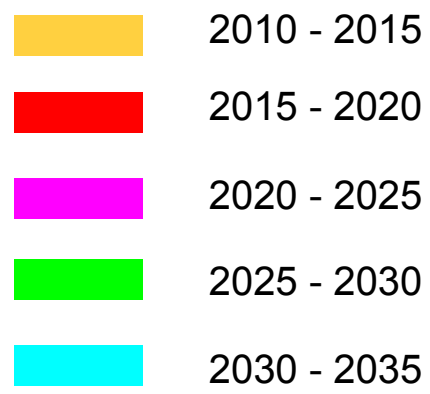


PROJEKT PLANU ROZWOJU SIECI DROGOWEJ W SZCZECINIE NA LATA 2010 - 2035

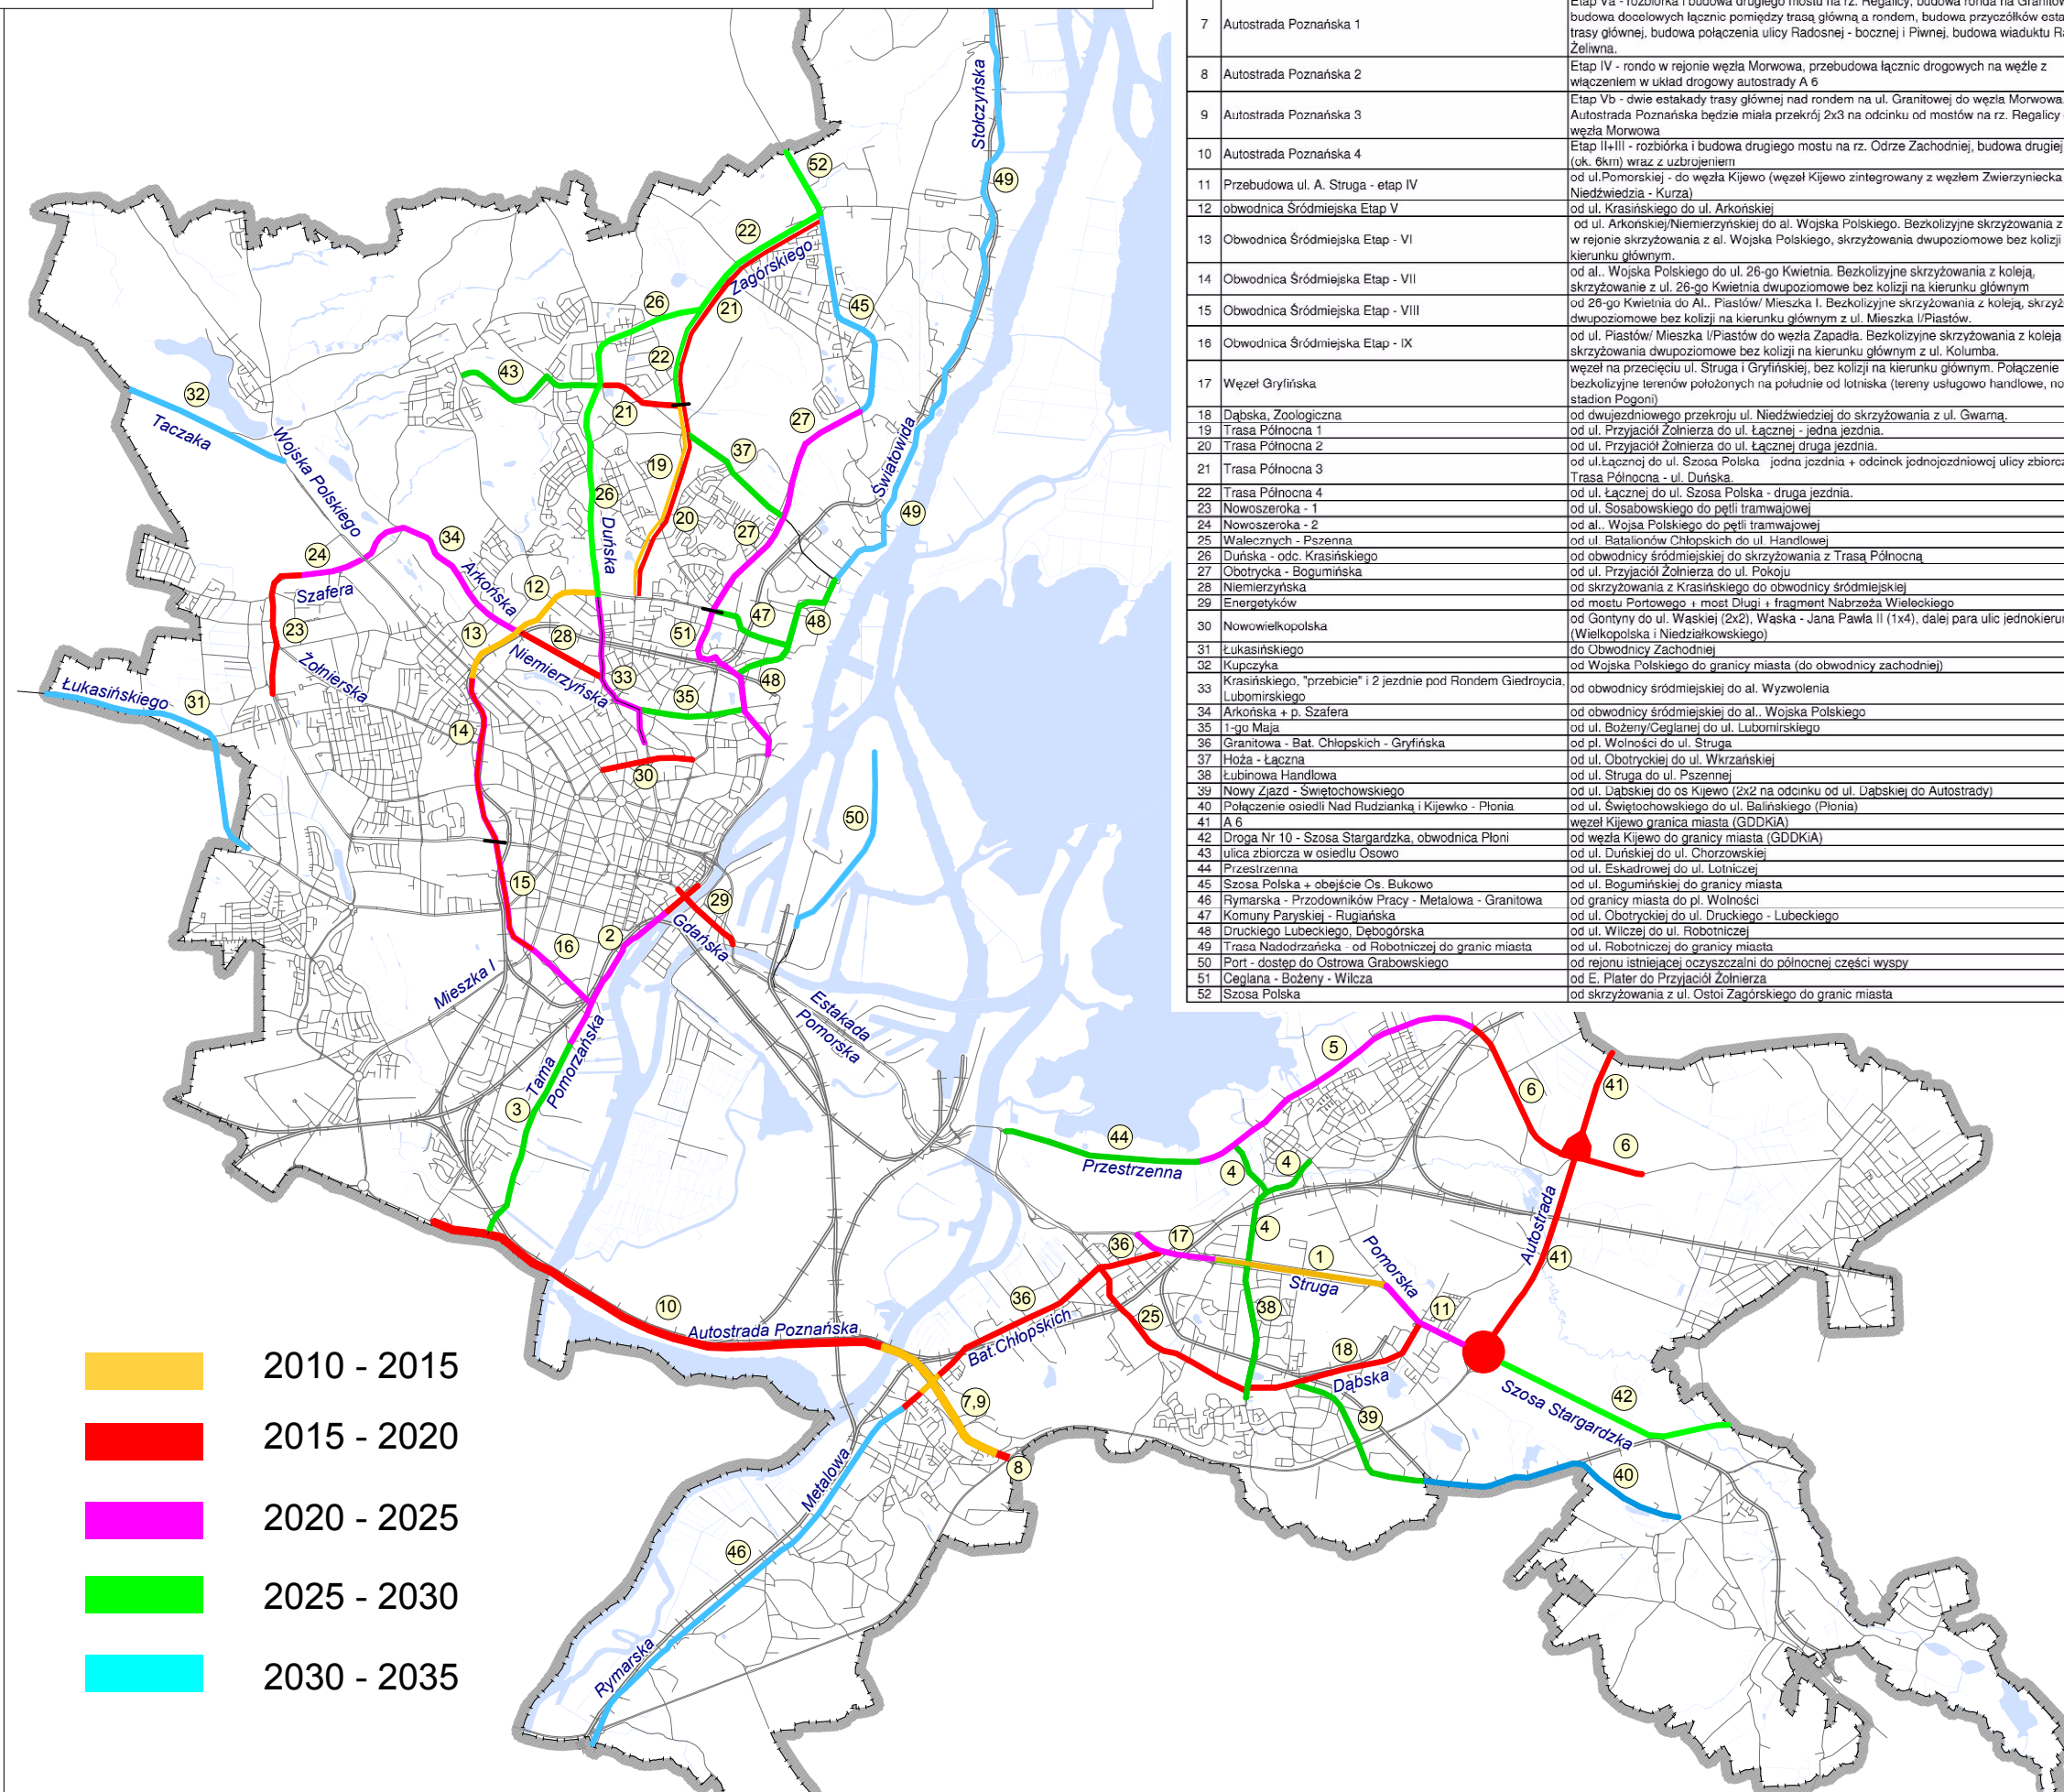

PROJEKT PLANU ROZWOJU SIECI DROGOWEJ W SZCZECINIE NA LATA 2010 - 2035								
Lp.	Nazwa ulicy	Zakres	Klasa ulicy i przekrój	Horizont czasowy prognozy				
				2010 - 2015	2015 - 2020	2020 - 2025	2025 - 2030	2030 - 2035
1	Struga	od ul. Jasnej do ul. Pomorskiej	GP 2x3					
2	Kolumba, Tama Pomorzańska	od Dworca PKP do ul. Tama Pomorzańska	Z 2x2 i 1x4					
3	Szczawiowa	od ul. Tama Pomorzańska do ul. Autostrada Poznańska	G 2x2					
4	Nowowiosenna	od ul. A Struga do ul. Goleniowska -ul.Lotnicza	Z 2x2 i 1x2					
5	Nowoprzestrzenna 1	od ul. Goleniowskiej do ul.Przestrzennej	Z 2x2					
6	Nowoprzestrzenna 2	odcinek ul. Tozewskiej - węzeł Tozewska - do ul.Goleniowskiej	G 2x2					
7	Autostrada Poznańska 1	Etap Va - rozbiora i budowa drugiego mostu na rz. Regalicy, budowa ronda na Granitowej, budowa docelowych łącznic pomiędzy trasą główną a rondem, budowa przyczółków estakady trasy głównej, budowa połączenia ulicy Radosnej - bocznej i Pławnej, budowa wiaduktu Radosna - Żelwna.	GP 2x2	variant I	variant II			
8	Autostrada Poznańska 2	Etap IV - rondo w rejonie węzła Morwowa, przebudowa łącznic drogowych na węzle z włączeniem w układ drogowy autostrady A 6						
9	Autostrada Poznańska 3	Etap Vb - dwie estakady trasy głównej nad rondem na ul. Granitowej do węzła Morwowa. Ul. Autostrada Poznańska będzie miała przekrój 2x3 na odcinku od mostów na rz. Regalicy do węzła Morwowa	GP 2x2 i 2x3					
10	Autostrada Poznańska 4	Etap II-III - rozbiora i budowa drugiego mostu na rz. Odrze Zachodniej, budowa drugiej jezdni (ok. 8km) wraz z uzbrojeniem	G 2x2			variant I	variant II	
11	Przebudowa ul. A. Struga - etap IV	od ul.Pomorskiej - do węzła Kijewo zintegrowany z węzłem Zwierzyniecka - Niedźwiedzia - Kurza	GP 2x3					
12	obwodnica Śródmiejska Etap V	od ul. Krasieńskiego do ul. Arkońskiej	G 2x2					
13	Obwodnica Śródmiejska Etap - VI	od ul. Arkońskiej/Niemierzyńskiej do al. Wojska Polskiego. Bezkolizyjne skrzyżowania z koleją w rejonie skrzyżowania z al. Wojska Polskiego, skrzyżowania dwupoziomowe bez kolizji na kierunku głównym.	GP 2x2					
14	Obwodnica Śródmiejska Etap - VII	od al. Wojska Polskiego do ul. 26-go Kwietnia. Bezkolizyjne skrzyżowania z koleją, skrzyżowanie z ul. 26-go Kwietnia dwupoziomowe bez kolizji na kierunku głównym	GP 2x2					
15	Obwodnica Śródmiejska Etap - VIII	od 26-go Kwietnia do Al. Piastów/Mieszka I. Bezkolizyjne skrzyżowania z koleją, skrzyżowania dwupoziomowe bez kolizji na kierunku głównym z ul. Mieszka I/Piastów	GP 2x2					
16	Obwodnica Śródmiejska Etap - IX	od ul. Piastów/Mieszka I/Piastów do węzła Zapadła. Bezkolizyjne skrzyżowania z koleją, skrzyżowania dwupoziomowe bez kolizji na kierunku głównym z ul. Kolumba.	GP 2x2					
17	Węzeł Gryfińska	węzeł na przecięciu ul. Struga i Gryfińskiej, bez kolizji na kierunku głównym. Połączenie bezkolizyjne terenów położonych na południe od lotniska (tereny usługowo handlowe, nowy stadion Pogoni)						
18	Dąbska, Zoologiczna	od dwujęzdniowego przekroju ul. Niedźwiedzia do skrzyżowania z ul. Gwarna.	G 2x2					
19	Trasa Północna 1	od ul. Przyjaciół Zolnierza do ul. Łącznej - jedna jezdnia.	Z 2x2					
20	Trasa Północna 2	od ul. Przyjaciół Zolnierza do ul. Łącznej druga jezdnia.	Z 2x2					
21	Trasa Północna 3	od ul.Łącznej do ul. Szosa Polska - jedna jezdnia + odcinek jednojezdniowej ulicy zbiorczej Trasa Północna - ul. Duńska.	Z i G 2x2					
22	Trasa Północna 4	od ul. Łącznej do ul. Szosa Polska - druga jezdnia.	Z i G 2x2					
23	Nowoszeroka - 1	od ul. Sosabowskiego do pętli tramwajowej	G 2x2					
24	Nowoszeroka - 2	od al. Wojska Polskiego do pętli tramwajowej	G 2x2					
25	Walecznych - Pszenna	od ul. Batalionów Chłopskich do ul. Handlowej	Z 2x2 i 1x4					
26	Duńska - odc. Krasieńskiego	od obwodnicy śródmiejskiej do skrzyżowania z Trasa Północną	G 2x2					
27	Obotrycka - Bogumińska	od ul. Przyjaciół Zolnierza do ul. Pokoju	G 2x2					
28	Niemierzyńska	od skrzyżowania z Krasieńskiego do obwodnicy śródmiejskiej	Z 1x4					
29	Energetyków	od mostu Portowego + most Długi + fragment Nabrzeża Wieleckiego	G 2x2					
30	Nowowiełkopolska	od Gontyny do ul. Waskiej (2x2), Waska - Jana Pawła II (1x4), dalej para ulic jednokierunkowych (Wielkopolska i Niedziałkowskiego)	Z 2x2 i 1x4					
31	Łukasieńskiego	do Obwodnicy Zachodniej	GP 2x2					
32	Kupczyka	od Wojska Polskiego do granicy miasta (do obwodnicy zachodniej)	Z 1x2					
33	Krasieńskiego, "przebiecie" i 2 jezdnie pod Rondem Giedroycia, Lubomirskiego	od obwodnicy śródmiejskiej do al. Wyzwolenia	G 2x2 i 2x3					
34	Arkońska + p. Szafera	od obwodnicy śródmiejskiej do al. Wojska Polskiego	Z 2x2 i 1x4					
35	1-go Maja	od ul. Bożeny/Ceglana do ul. Lubomirskiego	Z 2x2					
36	Granitowa - Bat. Chłopskich - Gryfińska	od pl. Wolności do ul. Struga	Z 2x2 i 1x4					
37	Hoża - Łączna	od ul. Obotryckiej do ul. Wkrzańskej	Z 1x2					
38	Lubinowa Handlowa	od ul. Struga do ul. Pszennej	Z 2x2 i 1x4					
39	Nowy Jazd - Świętochowskiego	od ul. Dąbskiej do os. Kijewo (2x2 na odcinku od ul. Dąbskiej do Autostrady)	Z 2x2 i 1x2					
40	Połączenie osiedli Nad Rudzianką i Kijewko - Płonia	od ul. Świętochowskiego do ul. Balańskiego (Płonia)	Z 1x2					
41	A 6	węzeł Kijewo granica miasta (GDDKiA)	A 2x2					
42	Droga Nr 10 - Szosa Stargardzka, obwodnica Płoni	od węzła Kijewo do granicy miasta (GDDKiA)	S 2x3 i 2x2					
43	ulica zbiorcza w osiedlu Osowo	od ul. Duńskiej do ul. Chorzowskiej	Z 1x2					
44	Przestrzenna	od ul. Eskadrowej do ul. Lotniczej	Z 2x2					
45	Szosa Polska + obejście Os. Bukowo	od ul. Bogumińskiej do granicy miasta	G 2x2					
46	Rymarska - Przdowników Pracy - Metalowa - Granitowa	od granicy miasta do pl. Wolności	Z 2x2 i 1x4					
47	Komuny Paryskiej - Ruguńska	od ul. Obotryckiej do ul. Drukckiego - Lubeckiego	Z 1x4					
48	Drukckiego Lubeckiego, Dębogórska	od ul. Wilczej do ul. Robotniczej	Z 2x2 i 1x4					
49	Trasa Nadodrzańska - od Robotniczej do granic miasta	od ul. Robotniczej do granicy miasta	Z 2x2 i 1x4					
50	Port - dostęp do Ostrowa Grabowskiego	od rejonu istniejącej oczyszczalni do północnej części wyspy	G 2x2					
51	Ceglana - Bożeny - Wilcza	od E. Plater do Przyjaciół Zolnierza	G 2x2					
52	Szosa Polska	od skrzyżowania z ul. Ostoi Zagórskiego do granic miasta	G 2x2					