

6x S/FTP FRNC kat. 6 695 do GPD

Szafa SRS, BKT 42U, 600/800 drzwi blacha/szkło, RAL 7035


1x FO U-DQ(ZN)BH 12E DO GPD

PPD/PARTER

PPD/1 PIĘTRO

PPD/2 PIĘTRO

PPD/3 PIĘTRO

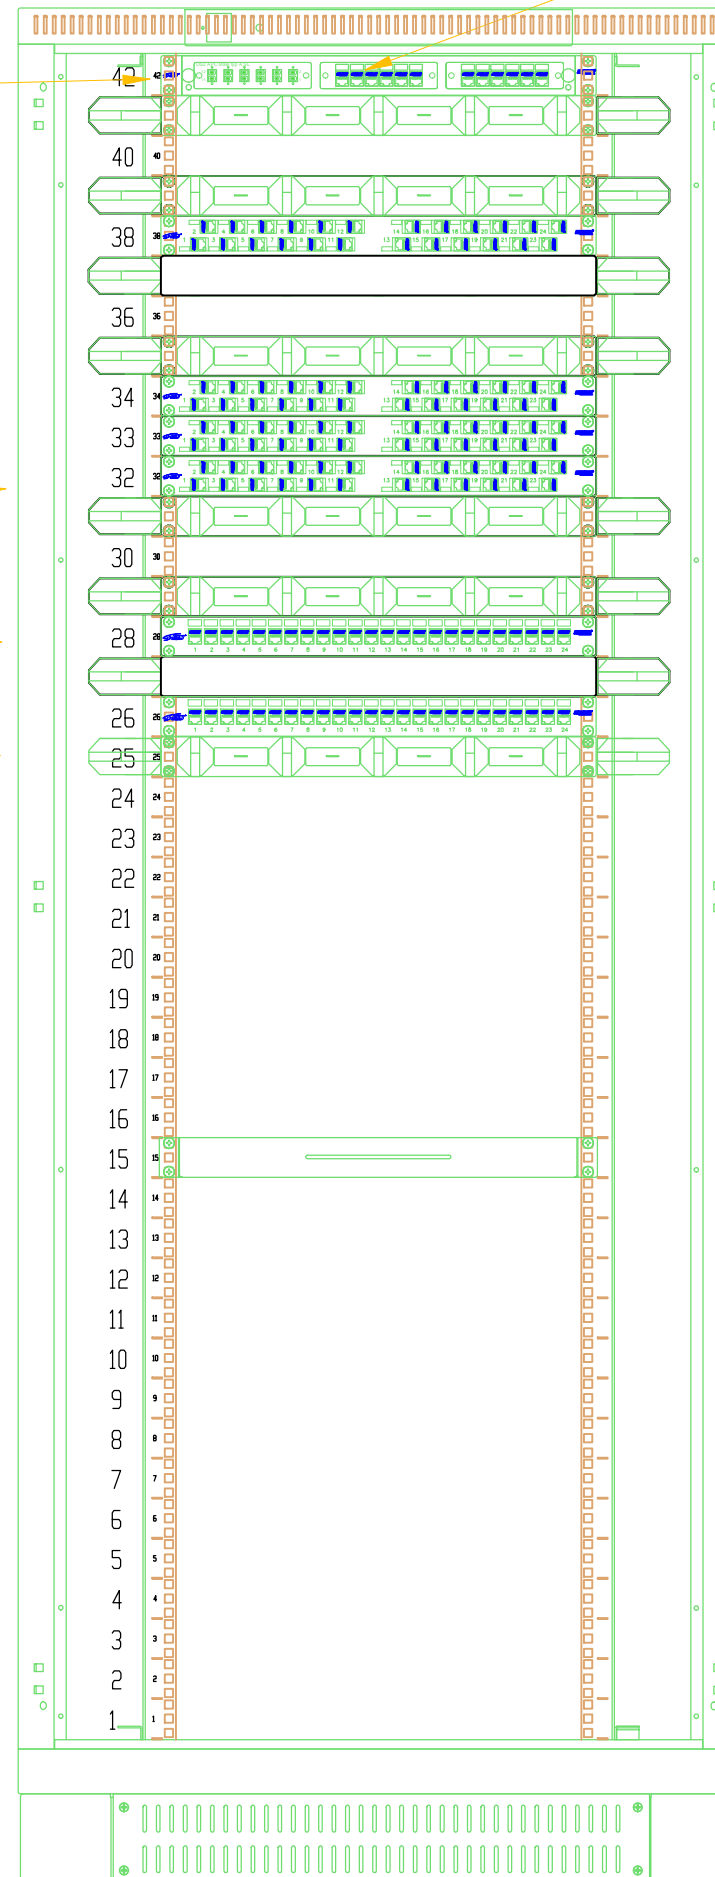

Panel went. 4 went. dach-rak + termostat 1HE szary

Przełącznica światłowodowa wysuwalna 19" 1U Veni
OTHER

Poziomy organizator kabli 1U 19" z tworzywa sztucznego o podwyższonej elastyczności

Poziomy organizator kabli 1U 19" z tworzywa sztucznego o podwyższonej elastyczności

Panel krosujący 19" , modułarny na 24xRJ45, skośne porty

Poziomy organizator kabli 1U 19" z tworzywa sztucznego o podwyższonej elastyczności

Poziomy organizator kabli 1U 19" z tworzywa sztucznego o podwyższonej elastyczności

Panel krosujący 19" , modułarny na 24xRJ45, skośne porty

Panel krosujący 19" , modułarny na 24xRJ45, skośne porty

Panel krosujący 19" , modułarny na 24xRJ45, skośne porty

Poziomy organizator kabli 1U 19" z tworzywa sztucznego o podwyższonej elastyczności

Poziomy organizator kabli 1U 19" z tworzywa sztucznego o podwyższonej elastyczności

Panel krosujący 19" , modułarny na 24xRJ45

Poziomy organizator kabli 1U 19" z tworzywa sztucznego o podwyższonej elastyczności

Panel krosujący 19" , modułarny na 24xRJ45

Poziomy organizator kabli 1U 19" z tworzywa sztucznego o podwyższonej elastyczności

Półka ruchoma 19",1U, o gł. 650mm, moc.w czterech pkt RAL 7021 czarny

Listwa uziemiająca

Cokół 100mm , do szafy o sz.600 i gł.800mm-RAL7035

NAZWA I ADRES OBIEKTU: PRZEBUDOWA CZĘŚCI BUDYNKU II LICEUM OGÓLNOKSZTAŁCĄCEGO IM. MIESZKA I W SZCZECINIE PRZY UL. HENRYKA POBOŻNEGO 2 (OD STRONY UL. JAROWITA 2) dz. nr 5; obręb 1029		PRACOWNIA PROJEKTOWA ARCHidea Szczecin 70-542, Rynek Sienny 3/5 tel. (91) 812-19-68, 605-076-661	
INWESTOR: GMINA MIASTO SZCZECIN pl. Armii Krajowej 1, 70-456 Szczecin	BRANŻA: TELE.	SKALA:	
TEMAT RYSUNKU: SCHEMAT ROZMIESZCZENIA ELEMENTÓW W SZAFIE	FAZA: PROJ. WYK.	NUMER RYSUNKU: T6a	
PROJEKTOWAŁ: mgr inż. Patryk Dominiak upr. nr ZAP/0223/POOT/09	DATA: MARZEC 2019		
SPRAWDZIŁ: mgr inż. Paweł Markowski upr. nr ZAP/0081/POOT/10			

WSZELKIE PRAWA ZASTRZEŻONE
Kopiowanie, publikacje oraz wszelkie inne formy wykorzystania projektu bez zgody autora będą naruszeniem przepisów wynikających z Ustawy o Ochronie Praw Autorskich.