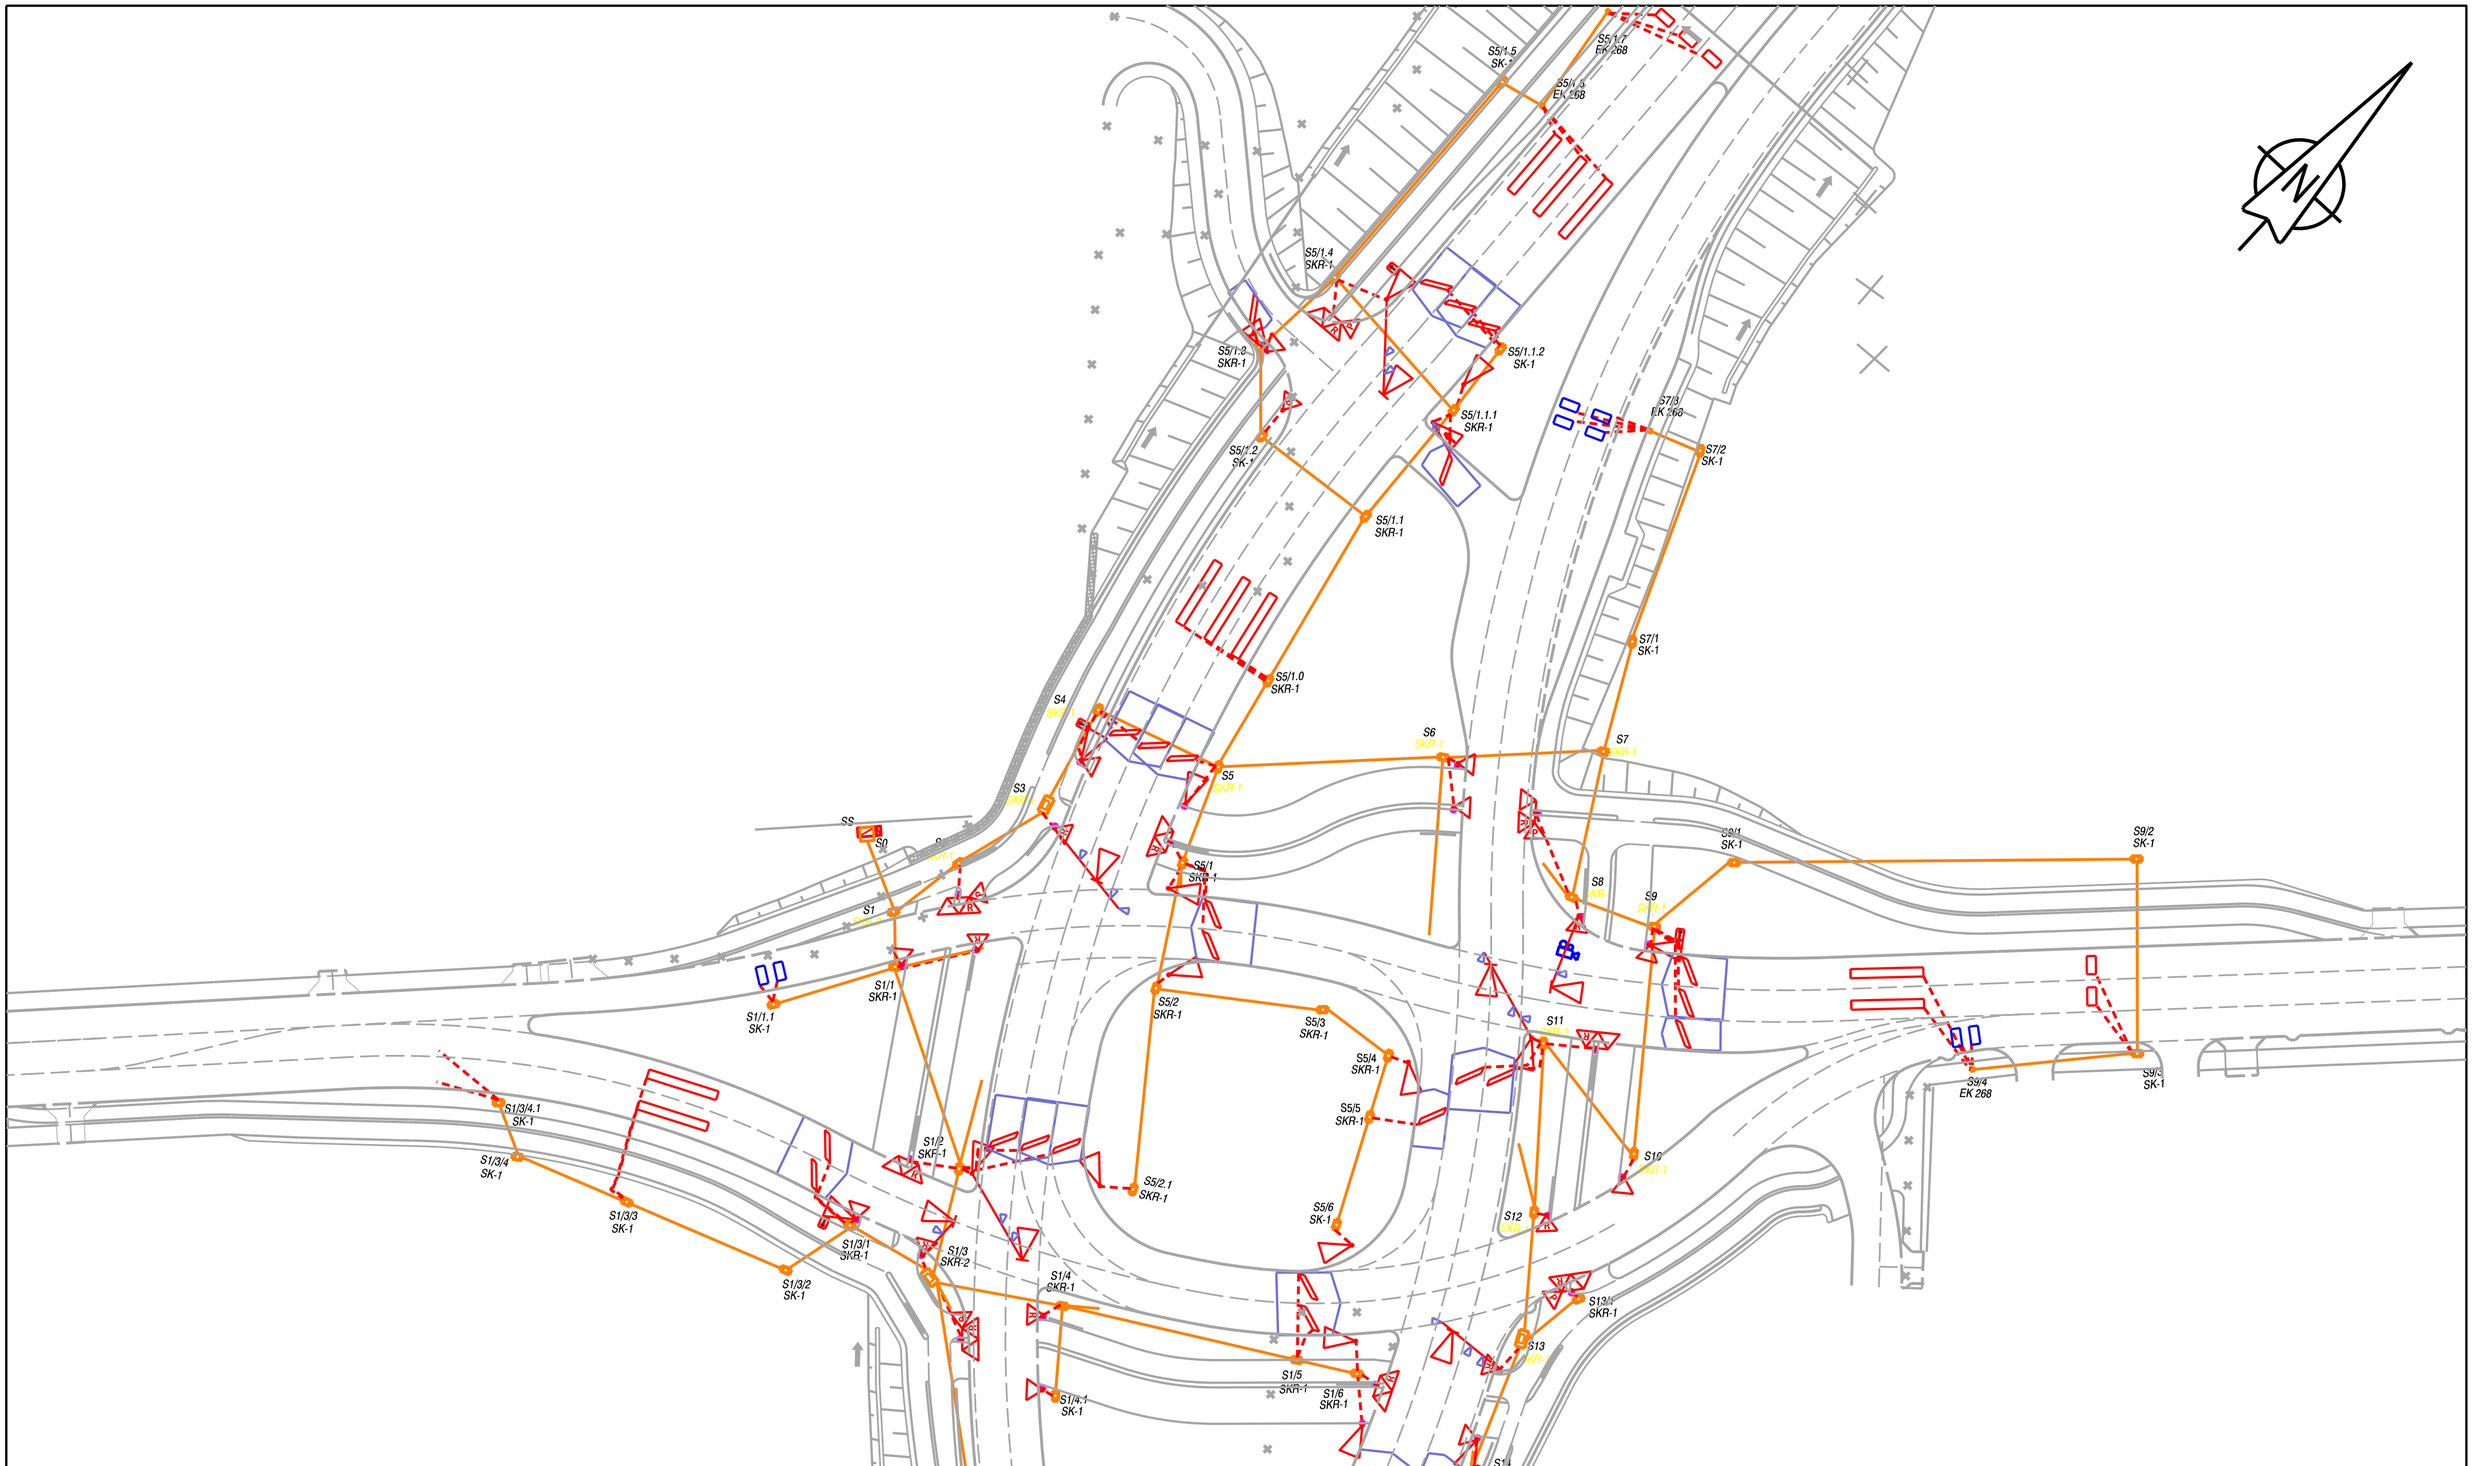

Zabrania się powielania rysunku oraz usuwania tabeli znamionowej rysunku (prawo autorskie) bez zgody Transprojektu Gdańskiego.

TRANSPROJEKT GDAŃSKI sp. z o.o.

Nazwa i adres obiektu:	**Rozbudowa skrzyżowania ul. Floriana Krygiera z ul. Granitową z przedłużeniem do autostrady A-6 pt. Przebudowa skrzyżowania ul. Floriana Krygiera z ul. Granitową z przedłużeniem do autostrady A-6** gmina miasto Szczecin	Nr egz.

Obiekt:	ul. FLORIANA KRYGIERA - **ETAP III**	Skala:	Nr rys.	4
Tytuł rysunku:	**PLAN ROZMIESZCZENIA URZĄDZEŃ**	Data: 06.2016r.	Nr ark.	1/1

Imię i Nazwisko	Stanowisko	Nr uprawnień	Specjalność	Podpis
mgr inż. Michał Sajenko	projektant	79/Gd/01	Elektryczna	
mgr inż. Adam Laskowski	projektant	POM/0219/ZOOE/09	Elektryczna	
mgr inż. Marek Rzeźnicki	projektant	POM/0021/ZOOE/10	Elektryczna	
mgr inż. Piotr Auguściak	projektant	POM/0210/POOE/09	Elektryczna	
mgr inż. Marcin Malinowski	sprawdzający	POM/0208/POOE/10	Elektryczna	