



Szczecin, 30 sierpień 2019 r.

Nasz znak: WGK-III.1431.04.2019.WD

Dotyczy: Udostępnienie projektu stałej organizacji ruchu w ciągu ul. Kaszubskiej w Szczecinie

W odpowiedzi na Pani wniosek dotyczący udostępnienia projektu aktualnej stałej organizacji ruchu drogowego w ciągu ul. Kaszubskiej w Szczecinie, na odcinku od ul. Drzymały do ul. Narutowicza, Wydział Gospodarki Komunalnej przesyła w załączeniu posiadany projekt stałej organizacji ruchu dla wnioskowanego odcinka ul. Kaszubskiej wraz z powykonawczą dokumentacją fotograficzną wynikającą z §12 ust. 3 rozporządzenia Ministra Infrastruktury z dnia 23 września 2003 r w sprawie szczegółowych warunków zarządzania ruchem na drogach oraz wykonywania nadzoru nad tym zarządzaniem (Dz. U. z 2017 r., poz. 784 ze zm.).

Odnośnie wskazania podmiotu realizującego zadania z zakresu oznakowania pionowego i poziomego rozpatrywanego odcinka ul. Kaszubskiej w Szczecinie, Wydział Gospodarki Komunalnej informuje, że jednostką odpowiedzialną za realizację udostępnionej stałej organizacji ruchu odpowiada Zarząd Dróg i Transportu Miejskiego w Szczecinie.

KIEROWNIK REFERATU
ds. Organizacji Ruchu

Marcin Chareza

Administrator - Gmina Miasto Szczecin - Urząd Miasta Szczecin z siedzibą w Szczecinie, pl. Armii Krajowej 1 informuje Panią/Pana o realizacji nałożonego na administratora obowiązku informacyjnego istniejącego w przypadku zbierania danych osobowych zgodnie z art.13, 14 i 15 rozporządzenia parlamentu Europejskiego i Rady (UE) 2016/679 z dnia 27 kwietnia 2016 r. w sprawie ochrony osób fizycznych, w związku z przetwarzaniem danych osobowych i w sprawie swobodnego przepływu takich danych oraz uchylenia dyrektywy 95/46/WE (ogólne rozporządzenie o ochronie danych osobowych) zwanego RODO. Inspektor ochrony danych w Gminie Miasto Szczecin - Urząd Miasta Szczecin: Dane kontaktowe: Inspektor ochrony danych: Urząd Miasta Szczecin, pl. Armii Krajowej 1, 70-456 Szczecin, telefon: 914245702, e-mail: iod@um.szczecin.pl. Pouczam o prawie do żądania od Urzędu Miasta Szczecin dostępu do danych osobowych, prawie do ich sprostowania, usunięcia, ograniczenia przetwarzania, prawie do wniesienia sprzeciwu wobec przetwarzania, a także o prawie do przenoszenia danych w zakresie uregulowanym w RODO. Jednocześnie informuję o prawie do wniesienia skargi do organu nadzorczego – Prezesa Urzędu Ochrony Danych Osobowych, gdy uzasadnione jest, iż dane osobowe przetwarzane są przez administratora niezgodnie z przepisami RODO. Pełna treść klauzuli informacyjnej dotyczącej obowiązków Administratora - Gminy Miasto Szczecin- Urzędu Miasta Szczecin zamieszczona jest na stronie BIP, w zakładce „Ochrona danych osobowych/ RODO”.

PREZYDENT MIASTA SZCZECIN

Szczecin, 05 grudzień 2018 r.

WGKiOŚ-III.7221.S-149.2018.WD
Numer zatwierdzenia: S-149/2018

ZATWIERDZENIE STAŁEJ ORGANIZACJI RUCHU

Na podstawie art. 10 ust. 6 ustawy z dnia 20 czerwca 1997 r. Prawo o ruchu drogowym (Dz. U. z 2018 poz. 1990 z późn. zm.), w związku § 4 ust. 1 i ust. 3 pkt 2 oraz § 8 ust. 2 pkt 1 lit. b rozporządzenia Ministra Infrastruktury z dnia 23 września 2003 r. w sprawie szczegółowych warunków zarządzania ruchem na drogach oraz wykonywania nadzoru nad tym zarządzaniem (Dz. U. z 2017 r. poz. 784 z późn. zm.), po rozpatrzeniu projektu stałej organizacji ruchu drogowego przedłożonego do zatwierdzenia przez: **Urząd Miasta Szczecin, Wydział Gospodarki Komunalnej i Ochrony Środowiska, pl. Armii Krajowej 1, 70-456 Szczecin,**

zatwierdzam projekt stałej organizacji ruchu,

w pasie drogowym ul. Kaszubskiej w Szczecinie,
dla zmiany lokalizacji miejsca postojowego
zastrzeżonego dla pojazdów osób niepełnosprawnych,

Termin wprowadzenia stałej organizacji ruchu: do dnia 31 stycznia 2019 r.

POUCZENIE

Zgodnie z § 12 ust. 1 rozporządzenia Ministra Infrastruktury z dnia 23 września 2003 r. w sprawie szczegółowych warunków zarządzania ruchem na drogach oraz wykonywania nadzoru nad tym zarządzaniem (Dz.U. z 2003 Nr 177 poz.1729 z późn. zm.) jednostka wprowadzająca organizację ruchu zawiadamia organ zarządzający ruchem, zarząd drogi oraz właściwego komendanta Policji o terminie jej wprowadzenia, co najmniej na 7 dni przed dniem wprowadzenia organizacji ruchu.

Zgodnie z § 12 ust. 4 rozporządzenia Ministra Infrastruktury z dnia 23 września 2003 r. w sprawie szczegółowych warunków zarządzania ruchem na drogach oraz wykonywania nadzoru nad tym zarządzaniem (Dz.U. z 2003 Nr 177 poz.1729 z późn. zm.) jeżeli w terminie, o którym mowa w § 8 ust. 7, brak jest zawiadomienia, o którym mowa w ust. 1, organ zarządzający ruchem informuje zarząd drogi o utracie ważności zatwierdzonej organizacji ruchu.

Z up. PREZYDENTA MIASTA

Marcin Chareza
KIEROWNIK REFERATU
w Wydziale Gospodarki Komunalnej i Ochrony Środowiska

Otrzymują:

1. Zarząd Dróg i Transportu Miejskiego, ul. Klonowica 5, 71-241 Szczecin.
2. Urząd Miasta Szczecin, Wydział Gospodarki Komunalnej i Ochrony Środowiska – a/a.

INSPEKTOR


Wojciech Dettlaff



Zarząd Dróg
i Transportu Miejskiego

UP
20.10.2018.

Szczecin, dn. 14.10.2018r.

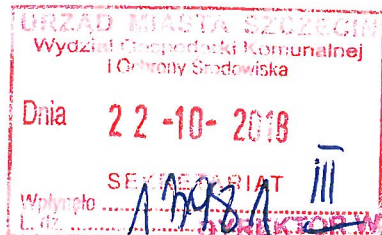

Urząd Miasta
Wydział Gospodarki Komunalnej i
Ochrony Środowiska
Pl. Armii Krajowej 1
70-456 Szczecin

Paweł Adamczyk

Nasz znak: IE.7024.14386...2018.SK



Dotyczy: opinii do projektu stałej organizacji ruchu w ciągu ul. Kaszubskiej w Szczecinie.

Na podstawie § 7 ust. 2 pkt 4 rozporządzenia Ministra Infrastruktury z dn. 23 września 2003 r. w sprawie szczegółowych warunków zarządzania ruchem na drogach oraz wykonywania nadzoru nad tym zarządzeniem (Dz. U. poz. 1729) Zarząd Dróg i Transportu Miejskiego w Szczecinie **pozytywnie opiniuje** pod względem bezpieczeństwa i organizacji ruchu drogowego przedłożony projekt stałej organizacji ruchu w ciągu ul. Kaszubskiej w Szczecinie.

Planowany termin wprowadzenia stałej organizacji ruchu: IV kwartał 2018r

Opieczętowany projekt organizacji ruchu stanowi integralną część niniejszej opinii

ZASTĘPCA DYREKTORA
ds. Infrastruktury Drogowej

Sebastian Fritsch

Sprawę prowadzi: Sebastian Kmetyk, nr tel. 91 48 00 491

Zarząd Dróg i Transportu Miejskiego

ul. Sebastiana Klonowica 5
71-241 Szczecin, Polska
tel. 91 48 00 444, fax: 91 43 93 003
NIP 8522596059 Regon 321165698

e-mail: zditm@zditm.szczecin.pl
www.zditm.szczecin.pl



W12
21.11.16.

KOMENDA MIEJSKA POLICJI
ul. Kaszubska 35
70-227 Szczecin tel. 91 82-13-505 fax. 91 82-13-508

Szczecin, dnia 15.11.2018 roku

RD – 12992/18



Pan
Paweł Adamczyk
DYREKTOR
WYDZIAŁU GOSPODARKI KOMUNALNEJ
I OCHRONY ŚRODOWISKA
URZĄD MIASTA SZCZECIN

Dotyczy: pisma znak WGKiOŚ-III.7226.173.2018.WD

W związku z otrzymaną w dniu 16.10.2018r. dokumentacją, przesyłam opinię dot. projektu stałej organizacji ruchu drogowego na ulicy Kaszubskiej w Szczecinie, zgodnie z Rozporządzeniem MI z dn. 23 września 2003r. (Dz. U. 177.03.1729) w sprawie szczegółowych warunków zarządzania ruchem na drogach oraz wykonywania nadzoru nad tym zarządzaniem.

Po przeanalizowaniu przedstawionego projektu stałej organizacji ruchu na ww. ulicy, związanego z zmianą lokalizacji zastrzeżonego stanowiska postojowego dla pojazdów osób niepełnosprawnych przy budynku Kaszubska nr 45 i 46, projekt **opiniuję pozytywnie bez uwag.**

Z upoważnienia
Komendanta Miejskiego Policji
w Szczecinie

ZASTĘPCA NACZELNIKA
Wydziału Ruchu Drogowego
KMP w Szczecinie

asp. sz. Piotr Kordaszewski

URZĄD MIASTA SZCZECIN

Wydział Gospodarki Komunalnej i Ochrony Środowiska



**Projekt stałej organizacji ruchu
w pasie drogowym ul. Kaszubskiej w Szczecinie**

Szczecin, październik 2018 r.

OPIS TECHNICZNY

Materiały wyjściowe

- Ustawa z dnia 20 czerwca 1997 r. Prawo o ruchu drogowym (Dz. U. z 2017 poz. 1260).
- Rozporządzenia Ministra Infrastruktury z dnia 23 września w sprawie szczegółowych warunków zarządzania ruchem na drogach oraz nadzoru nad tym zarządzaniem (Dz.U. z 2017 poz. 784).
- Rozporządzenie Ministrów Infrastruktury oraz Spraw Wewnętrznych i Administracji z dnia 31 lipca 2002 r. w sprawie znaków i sygnałów drogowych (Dz.U z 2002 r. nr 170, poz.1393).
- Załączniki nr 1 - 4 do rozporządzenia Ministra Infrastruktury z dnia 3 lipca 2003 r. w sprawie szczegółowych warunków technicznych dla znaków i sygnałów drogowych oraz urządzeń bezpieczeństwa ruchu drogowego i warunków ich umieszczania na drogach (Dz.U. z 2003 r. nr 220 poz.2181).
- Materiały własne projektanta, inwentaryzacje i pomiary w terenie.

Cel i zakres opracowania

Celem opracowania jest projekt stałej organizacji ruchu uwzględniający zmianę lokalizacji istniejącego miejsca postojowego zastrzeżonego dla pojazdu osoby niepełnosprawnej w ciągu ul. Kaszubskiej. Zakres opracowania obejmuje pas drogowy ul. Kaszubskiej w Szczecinie na odcinku między skrzyżowaniem z ul. Drzymały a skrzyżowaniem z ul. Narutowicza w Szczecinie.

Charakterystyka drogi i ruchu na drodze

Ul. Kaszubska jest w całości drogą powiatową. Posiada jedną jednokierunkową jezdnię bitumiczną 8,5 m ograniczona jest obustronnie chodnikami. Jezdnia szerokości ok. 12 m ograniczona jest obustronnie chodnikami. Natężenie ruchu kołowego jak i pieszego jest średnie. Prędkość poruszania się pojazdów ograniczona jest administracyjnie do 50 km/h w ciągu dnia i 60 km/h w nocy.

Opis projektowanej organizacji ruchu.

Zgodnie z projektem stałej organizacji ruchu należy:

- Usunąć istniejące oznakowanie pionowe i poziome miejsca postojowego zastrzeżonego dla pojazdów osób niepełnosprawnych.
- W ciągu ul. Kaszubskiej pomiędzy budynkiem nr 45 i 46 wyznaczyć odpowiednio oznakowaniem pionowym i poziomym miejsce postojowe zastrzeżone dla pojazdów osób niepełnosprawnych.

Szczegółową lokalizację projektowanego oznakowania przedstawia Rys. 2.

Pozostałe istniejące oznakowanie pionowe jak i poziome nie ma wpływu na projektowaną organizację ruchu i pozostaje bez zmian.

Analiza wpływu zmiany w organizacji ruchu na istniejący ruch drogowy

Projektowane rozwiązanie nie będzie miało wpływu na istniejący ruch pojazdów.

Warunki techniczne znaków i urządzeń bezpieczeństwa ruchu

- Projektowane oznakowanie pionowe wykonać w grupie wielkości S – Średnie.
- Wszystkie elementy oznakowania powinny odpowiadać przepisom zawartym w rozporządzeniu Ministra Infrastruktury z dnia 3 lipca 2003 r. w sprawie szczegółowych warunków technicznych dla znaków i sygnałów drogowych oraz urządzeń bezpieczeństwa ruchu drogowego i warunków ich umieszczania na drogach oraz w ustawie z dnia 20 czerwca 1997 r. Prawo o ruchu drogowym.

Termin wprowadzenia stałej organizacji ruchu:


Przewidywany termin wprowadzenia stałej organizacji ruchu: październik 2018 r.


Opracował:

INSPEKTOR

Michał Cetkiewicz



	Urząd Miasta Szczecin Wydział Gospodarki Komunalnej i Ochrony Środowiska	NR. RYS.: 1
TEMAT RYSUNKU:	Plan orientacyjny Stała organizacja ruchu w ciągu ul. Kaszubskiej w Szczecinie	SKALA 1:10000 DATA 10.2018
PROJEKTOWAŁ:	Dettlaff Wojciech	

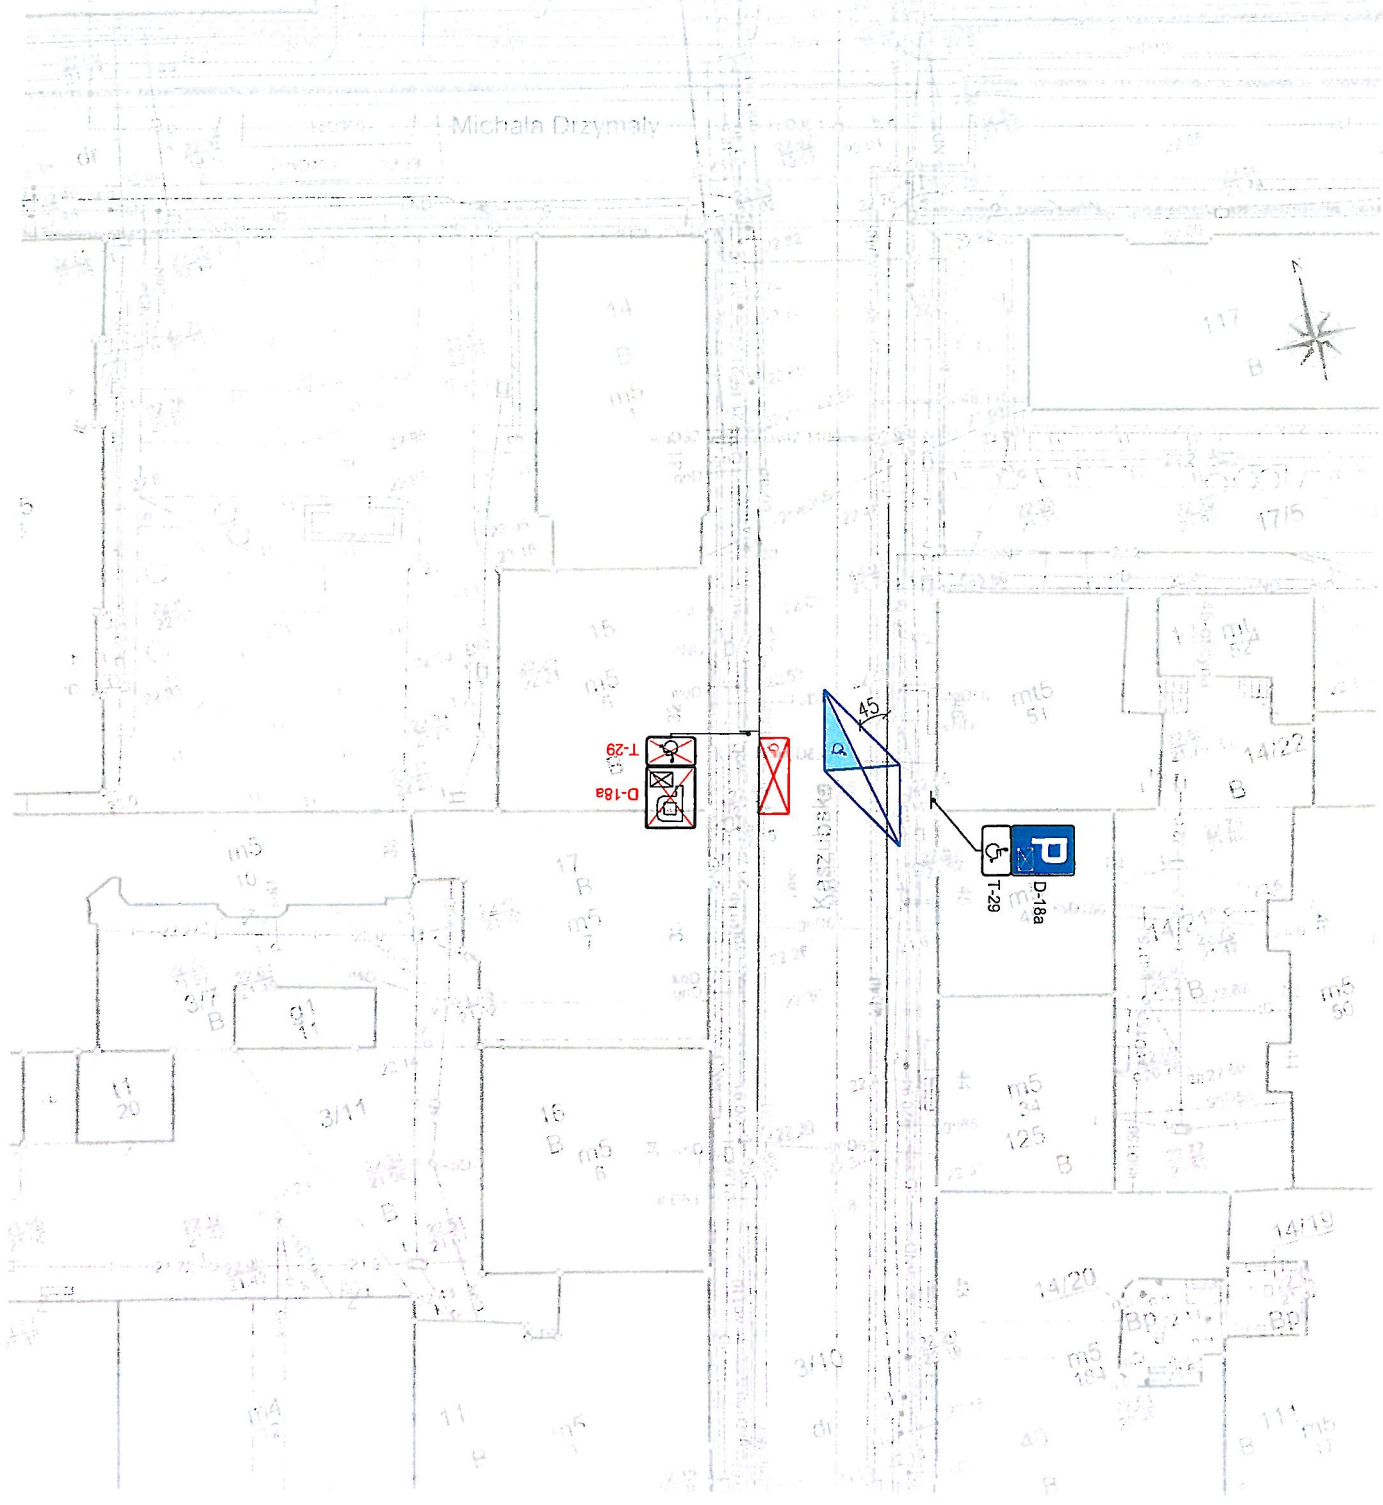

Legenda:



- znaki istniejące do przestawienia



- znaki istniejące poziome do usunięcia



- znaki projektowane pionowe



- znaki projektowane poziome



- malowanie poziome kolor niebieski



Urząd Miasta Szczecin
Wydział Gospodarki Komunalnej i Ochrony Środowiska

NR. RYS.: **2**

TEMAT RYSUNKU:

Plan sytuacyjny
Stała organizacja ruchu w ciągu ul. Milczańskiej w Szczecinie

SKALA 1:500

PROJEKTOWAŁ:

Dettlaff Wojciech

DATA 01.2018

