


ARZE ALEI WOJSKA POLSKIEGO W SZCZECINIE  
Placu Zwycięstwa do Placu Szarych Szeregów

Plasów do Alei Wojska Polskiego  
Kokowskiego do drogi wewnętrznej


ZADANIE I - ETAP A  
ZADANIE I - ETAP B  
ZADANIE I - ETAP C  
ZADANIE II  
ZADANIE III

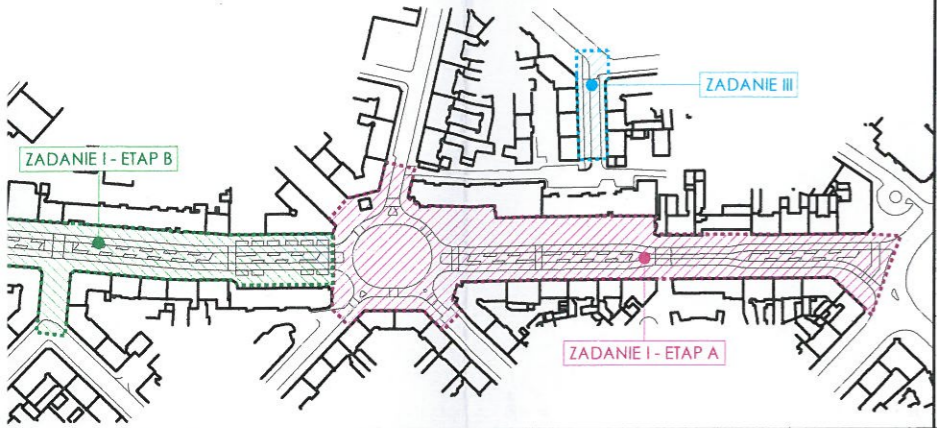

- GRANICE DZIAŁEK
- PROJ. ZIELEŃCE zieleni niska i średnia
- SLUP OGŁOSZENIOWY sugerowana lokalizacja
- MAŁA ARCHITEKTURA siedziska z donicami
- MAŁA ARCHITEKTURA ławki
- MAŁA ARCHITEKTURA stojak rowerowy, koszyk uliczny
- MAŁA ARCHITEKTURA słupki drogowy h=90cm, słupki drogowy h=45cm
- PROJEKTOWANE OŚWIETLENIE ULICZNE słupy h=8,0m
- PROJEKTOWANE OŚWIETLENIE PARKOWE słupy h=3,5m
- SLUPKI OŚWIETLENIOWE wys. 0,5m
- OPRAWA OŚWIETLENIOWA POSADZKOWA
- DRZEWA ISTNIEJĄCE
- DRZEWA PROJEKTOWANE
- SUGEROWANA LOKALIZACJA RZEZB I INSTALACJI MIĘSKICH wg. osobnego opracowania
- PROJ. JEZDNIA nawierzchnia asfaltowa
- PROJ. JEZDNIA kostka granitowa cięta 25x15cm - jasny szary
- ZATOKI PARKINGOWE kostka rzędowa łupana 32x16cm - "bohuc brązowy"
- MIĘSCA PARKINGOWE ZASTRZEŻONE kostka betonowa
- PROJ. CIĄG PIESZY płyty granitowe 100x60x10cm - jasny szary
- PROJ. CIĄG PIESZY płyty granitowe 60x20x10cm - szaro-rudy
- PROJ. CIĄG PIESZY kostka granitowa cięta-łupana 9/11cm - szaro-rudy
- PROJ. CIĄG PIESZY kostka granitowa cięta- 10x10cm - szara
- PROJ. CIĄG PIESZY-PRZEJŚCIA DLA PIESZYCH, ZJAZDY kostka granitowa cięta 15x15cm-granitowa
- ZJAZDY, ZATOKI PARKINGOWE kostka granitowa cięta 15x15cm-jasny szary
- PLACE MIĘSKIE nawierzchnia mineralna
- PROJ. PLACE REKREACYJNE nawierzchnia bezpieczna

- INFRASTRUKTURA POMOCNICZA słupy monitoringu miejskiego, system info. pasażerskiej
- PROJ. OZNAKOWANIE DLA OSÓB NIEWIDOMYCH płytki granitowe wskaźnikowe kierujące i ostrzegawcze 30x30 cm
- PROJ. WPUSTY ULICZNE | PROJ. KORYTKO SZCZELINOWE klasa obciążenia min. D400 | klasa obciążenia min. B125
- PROJ. KRAWĘŻNIK GRANITOWY WYSTAJĄCY 20x30 cm, h=10 cm
- PROJ. KRAWĘŻNIK GRANITOWY OBNIŻONY 20x30 cm, h=2 cm
- PROJ. KRAWĘŻNIK GRANITOWY WTOPIONY 20x30 cm, h=0 cm
- PROJ. KRAWĘŻNIK POLIMEROBETONOWY SYSTEMOWY 20x30 cm, h=18 cm
- PROJ. ŚCIEK PRZYKRAWĘŻNIKOWY Z KOSTKI GRANITOWEJ SZEROKOŚĆ 25 cm, h=2 cm
- PROJ. SYGNALIZATORY SYGNALIZACJI ŚWIETLNEJ
- ISTN. SYGNALIZATORY SYGNALIZACJI ŚWIETLNEJ
- LOKALIZACJA PARKOMATÓW
- PROJ. HYDRANTY NADZIEMNE wg. osobnego opracowania

x elementy zagospodarowanie  
jezu do usuniecia  
(w tym rekultywacja)

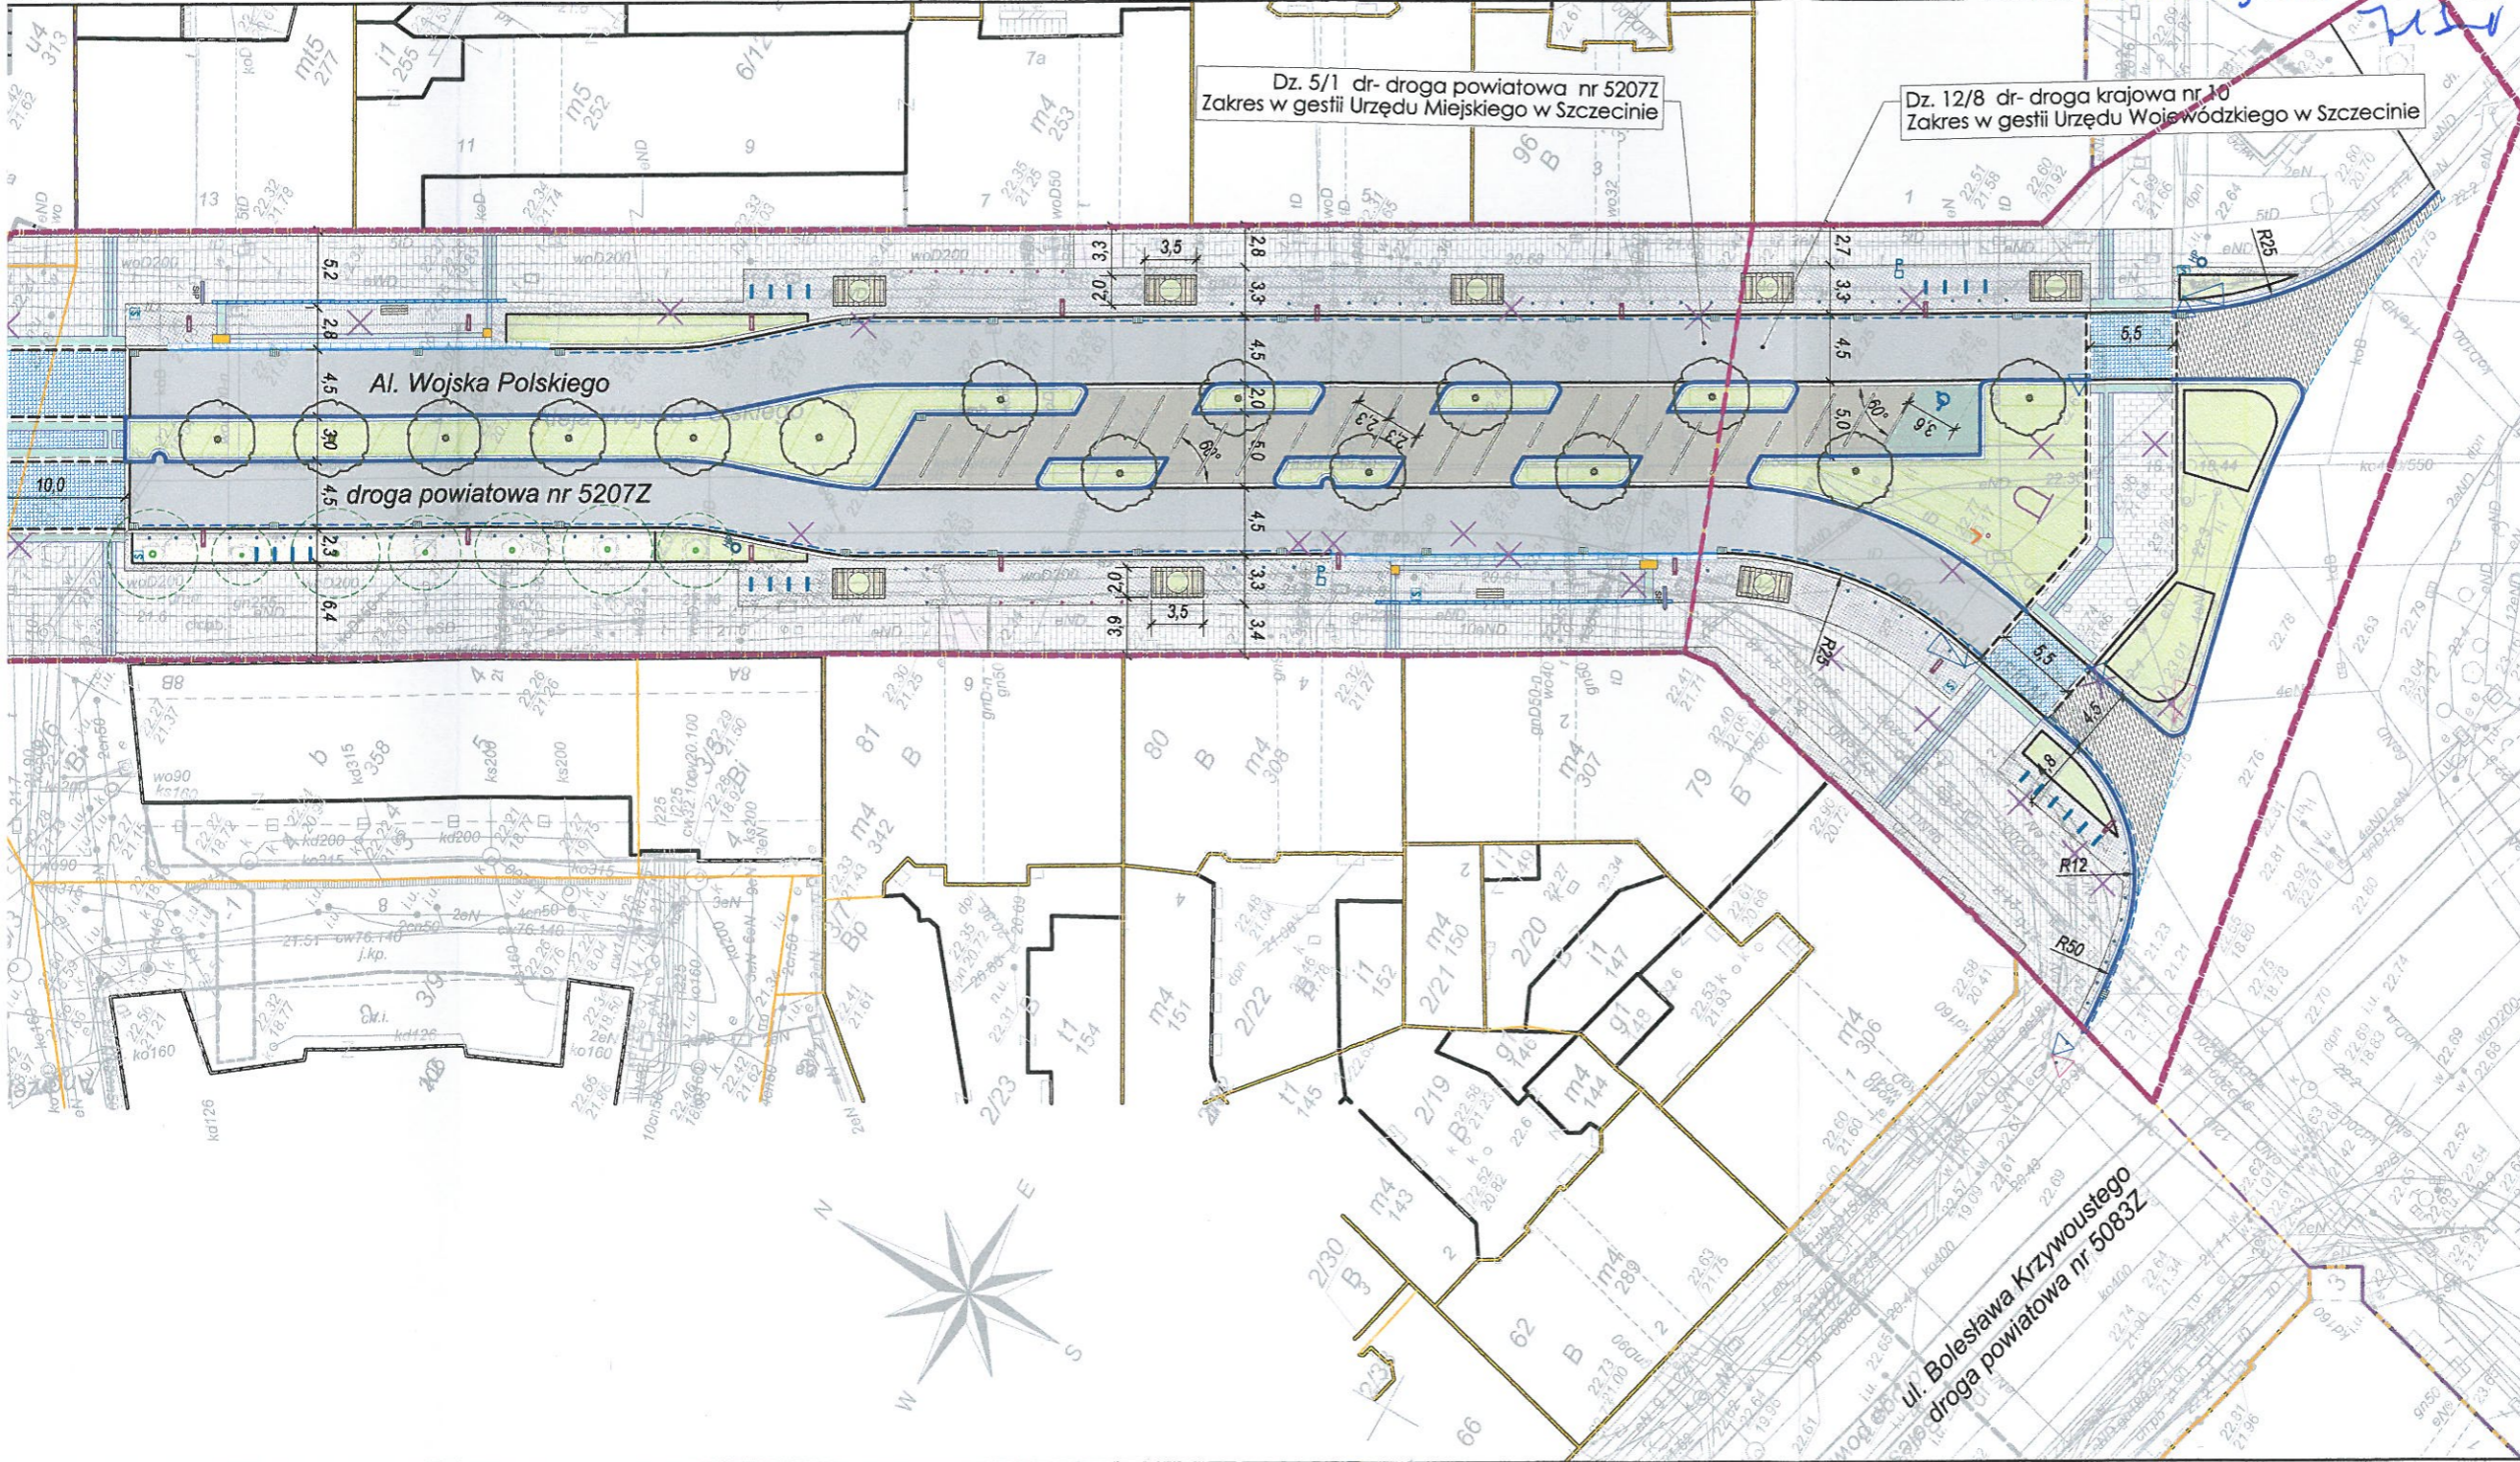

URZĄD MIASTA SZCZECIN  
Wydział Urbanistyki i Administracji Budowlanej  
Załącznik do decyzji nr 1712/149  
2019-08-20 200 r  
Znak: WUiAB-1.6740.168.2019.DU  
W/1:222/19/WUiAB/1719

Z up. PREZYDENTA MIASTA  
Agnieszka Spiewak-Nowicka  
KIEROWNIK REFERATU  
w Wydziale Urbanistyki i Administracji Budowlanej  
Dorota Karcz  
GŁÓWNY SPECJALISTA

RZECZOWNICZKA DO PRAW ZAPRZECZCZEN  
PRZEBUDOWY  
mgr inż. Marek Gendek Nr upr. 613/2014  
Szczecin, dnia 9.08.2019  
Zgodnie z wymaganiami  
ochrony przeciwpożarowej  
stwierdzam  
bez uwag z uwagami

Uzgodniono pod względem wymagań  
higienicznych i zdrowotnych  
bez zastrzeżeń, z zastrzeżeniami  
L.p. 4/08 Data 9.08.19  
inż. Elżbieta Kulaga  
Rzeczoznawca ds. sanitarno-higienicznych  
nr upr. 87-N/01 bez ograniczeń  
70-781 Szczecin, ul. Pomarańczowa 17/32  
tel. 605-954-244

**ARCHAID**  
PRACOWNIA ARCHITEKTONICZNA  
ARCHAID PRACOWNIA ARCHITEKTONICZNA  
JACEK SZEWCIŃSKI  
biuro: ul. Piłcha Skarż 15/4, 71-422 Szczecin  
WWW.ARCHAID.PL; BIURO@ARCHAID.PL  
NIP:669-233-72-78 ; 161.792-59-39-10

ZAGOSPODAROWANIE PRZESTRZENI  
PUBLICZNYCH W OBSZARZE ALEI  
WOJSKA POLSKIEGO W SZCZECINIE  
ZADANIE I, ETAP A - przebudowa Alei Wojska  
Polskiego na odcinku od Placu Zwycięstwa do Placu  
Szarych Szeregów

Aleja Wojska Polskiego w Szczecinie  
dz.nr. 5/1 - obręb 1041,  
dz.nr. 33; 204/1; 204/2; 26/4; 24/2; 28; 25/2; 25/3; 26/3;  
208/1; 208/2; 11/2; 6/3 - obręb 1035  
Gmina Miasto Szczecin  
Plac Armii Krajowej 1, 70-456 Szczecin

mgr inż. arch. Jacek Szewczyk upr.nr 32/ZPOIA/OKK/2012  
mgr inż. arch. Marcin Czyżewski upr.nr 25/ZPOIA/OKK/2018  
projektant: sprawdzający:

mgr inż. Konrad Jęszko upr.nr ZAP/0194/POOP/09  
mgr inż. Łukasz Mądryło upr.nr ZAP/0189/PWOD/09  
projektant: sprawdzający:

mgr inż. Dariusz Skuza upr.nr 583/Sz/94  
mgr inż. Zbigniew Woźniak upr.nr 282/Sz/83  
projektant: sprawdzający:

mgr inż. Piotr Markowski upr.nr ZAP/0218/POOE/11  
mgr inż. Marcin Piątkowski upr.nr ZAP/0125/PWOE/11  
projektant: sprawdzający:

mgr inż. Paweł Markowski upr.nr ZAP/0081/POOT/10  
mgr inż. Patryk Dominiak upr.nr ZAP/0223/POOT/09  
projektant: sprawdzający:

Olgierd Grunau upr.nr 149/Sz/85 i 427/Sz/94  
mgr inż. Maria Purczyńska upr.nr 126/Sz/85 i 407/Sz/94  
projektant: sprawdzający:

tytuł: ZAGOSPODAROWANIE TERENU  
skala: 1:500  
faz: PB  
data: styczeń 2019r. nr rys. 01

UWAGA: Kopiowanie, publikacje oraz wszelkie inne formy wykorzystania projektu bez  
zgody autorów będą naruszeniem przepisów wynikających z Ustawy z dnia 4.02.1994 r.  
o prawie autorskim i prawach pokrewnych.