

UCHWAŁA NR XXIII/466/04
Rady Miasta Szczecina
z dnia 28 czerwca 2004 r.

w sprawie przystąpienia do sporządzenia Miejscowego planu zagospodarowania przestrzennego "Lubczyńska" w Szczecinie

Na podstawie art. 14 ust. 1 i 2 ustawy z dnia 27 marca 2003 r. o planowaniu i zagospodarowaniu przestrzennym (Dz. U. z 2003 r. Nr 80 poz. 717, zm. z 2004 r. Nr 6 poz. 41); **Rada Miasta Szczecina uchwala, co następuje:**

§ 1. Przystępuje się do sporządzenia Miejscowego planu zagospodarowania przestrzennego "Lubczyńska" w Szczecinie, zwanego dalej planem.

§ 2. 1. Plan dotyczy fragmentu północnej części Osiedla Dąbie, stanowiącego rozwojowe tereny funkcji komercyjnych po obu stronach ul. Lubczyńskiej (na odcinku od mostu nad ciekami Chelszcząca do skrzyżowania z ul. Kniewską) oraz na północ od cieku Chelszcząca, wraz z przylegającym odcinkiem projektowanego przebiegu Trasy Nowoprzestrzennej. Granicę obszaru objętego planem stanowi od zachodu - podmokłe tereny Rokicin, od północy - Sadlińskie i Trzebuskie Łęgi, od wschodu – granica administracyjna miasta Szczecina, tereny przemysłowo-usługowe oraz magazynowe położone po wschodniej stronie ul. Kniewskiej (aż do istniejącego przejazdu kolejowego), od południa – ul. Goleniowska (w rejonie skrzyżowania z ul. Kniewską), działki na północ od ul. Goleniowskiej, ciek Chelszcząca.

2. Granice obszaru, o którym mowa w ust. 1 określa załącznik do uchwały.



§ 3. Zobowiązuje się Prezydenta Miasta do opracowania projektu planu, o którym mowa w § 1 i przeprowadzenia wymaganej procedury formalnoprawnej.

§ 4. Uchwała wchodzi w życie z dniem podjęcia i podlega ogłoszeniu w miejscowej prasie w formie komunikatu Prezydenta Miasta oraz przez obwieszczenie na tablicy ogłoszeń Urzędu Miejskiego w Szczecinie.

Przewodniczący Rady Miasta Szczecina

Jan Stopyra

Załącznik
do Uchwały Nr/ 04 Rady Miasta Szczecin
z dn. 2004 r. w sprawie przystąpienia do sporządzenia
Miejscowego planu zagospodarowania przestrzennego
"Lubczyńska" w Szczecinie

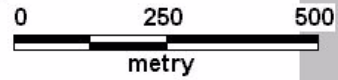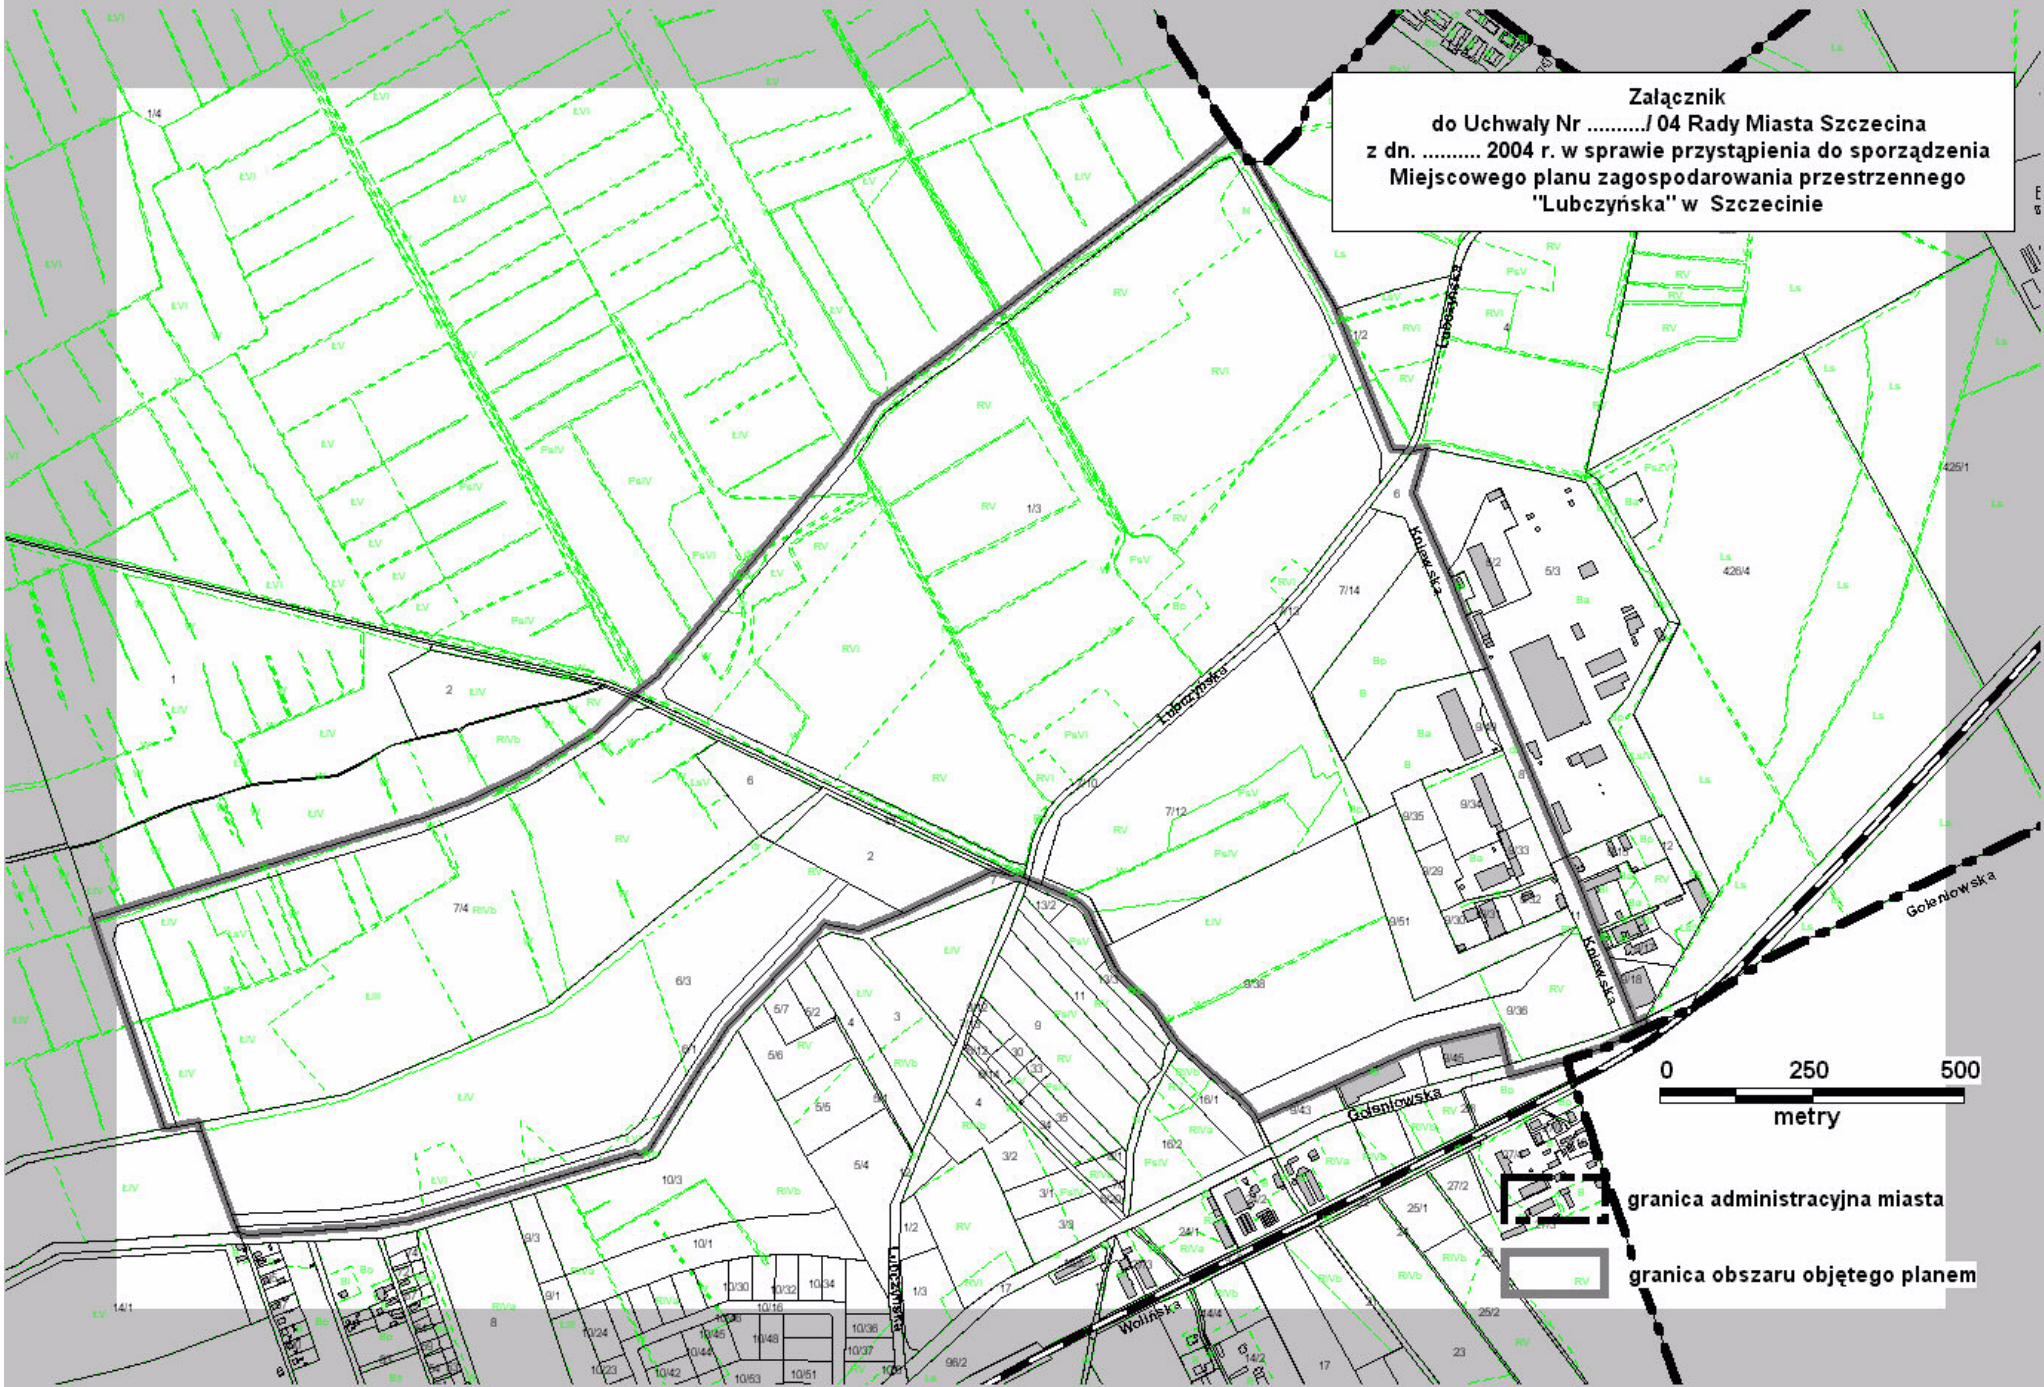

— granica administracyjna miasta
— granica obszaru objętego planem