# PRZEDSZKOLE nr 5

## SCHEMAT TARASU

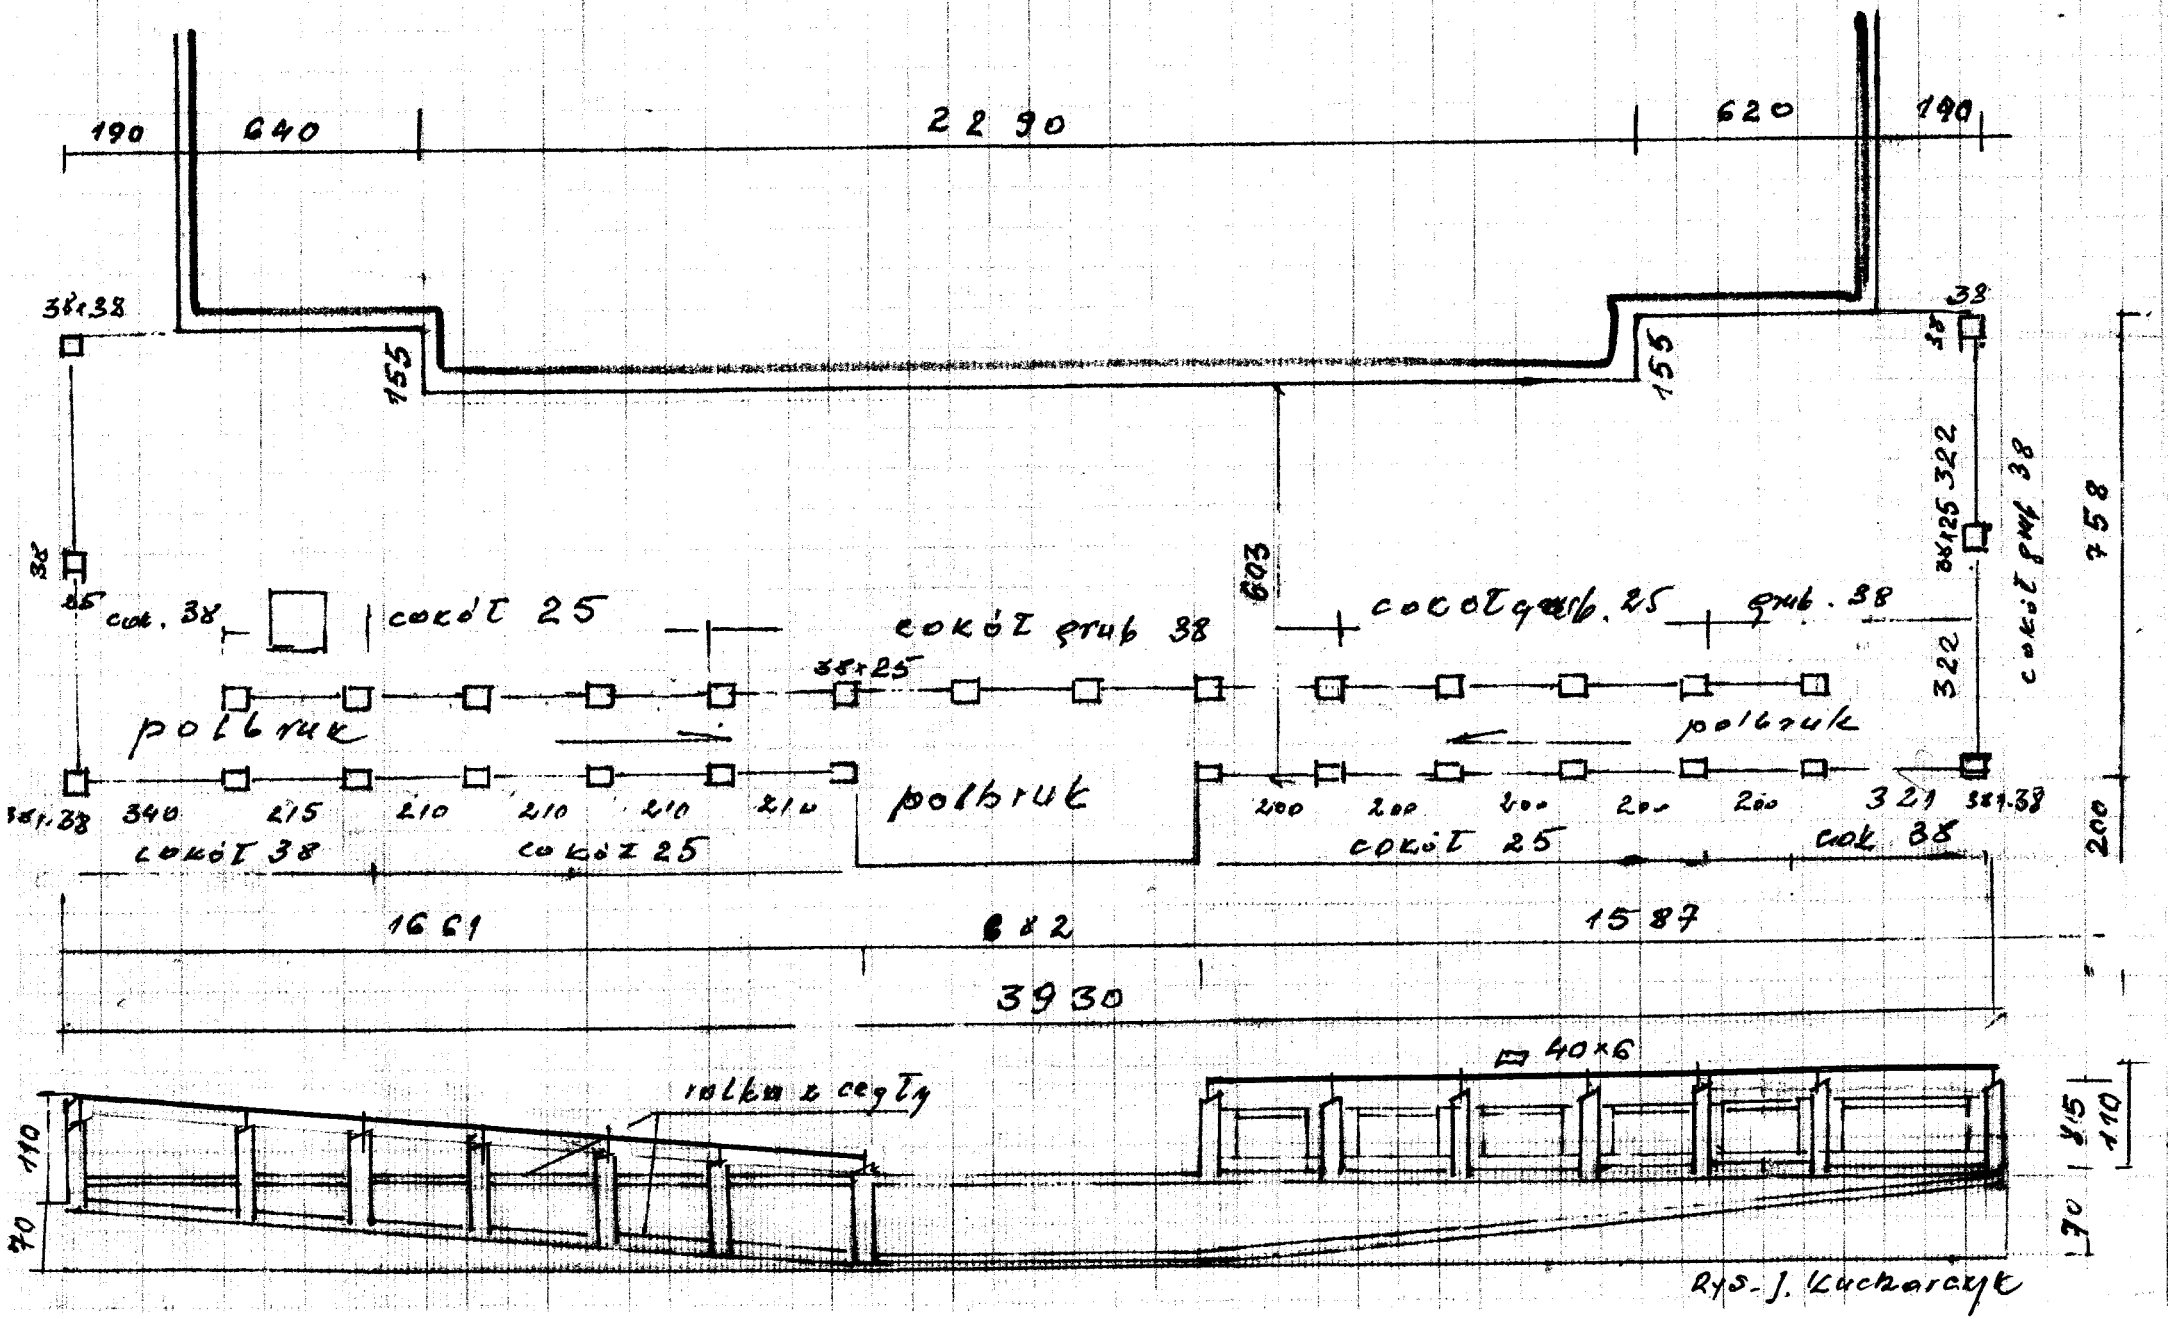


Rys. J. Kucharczyk