
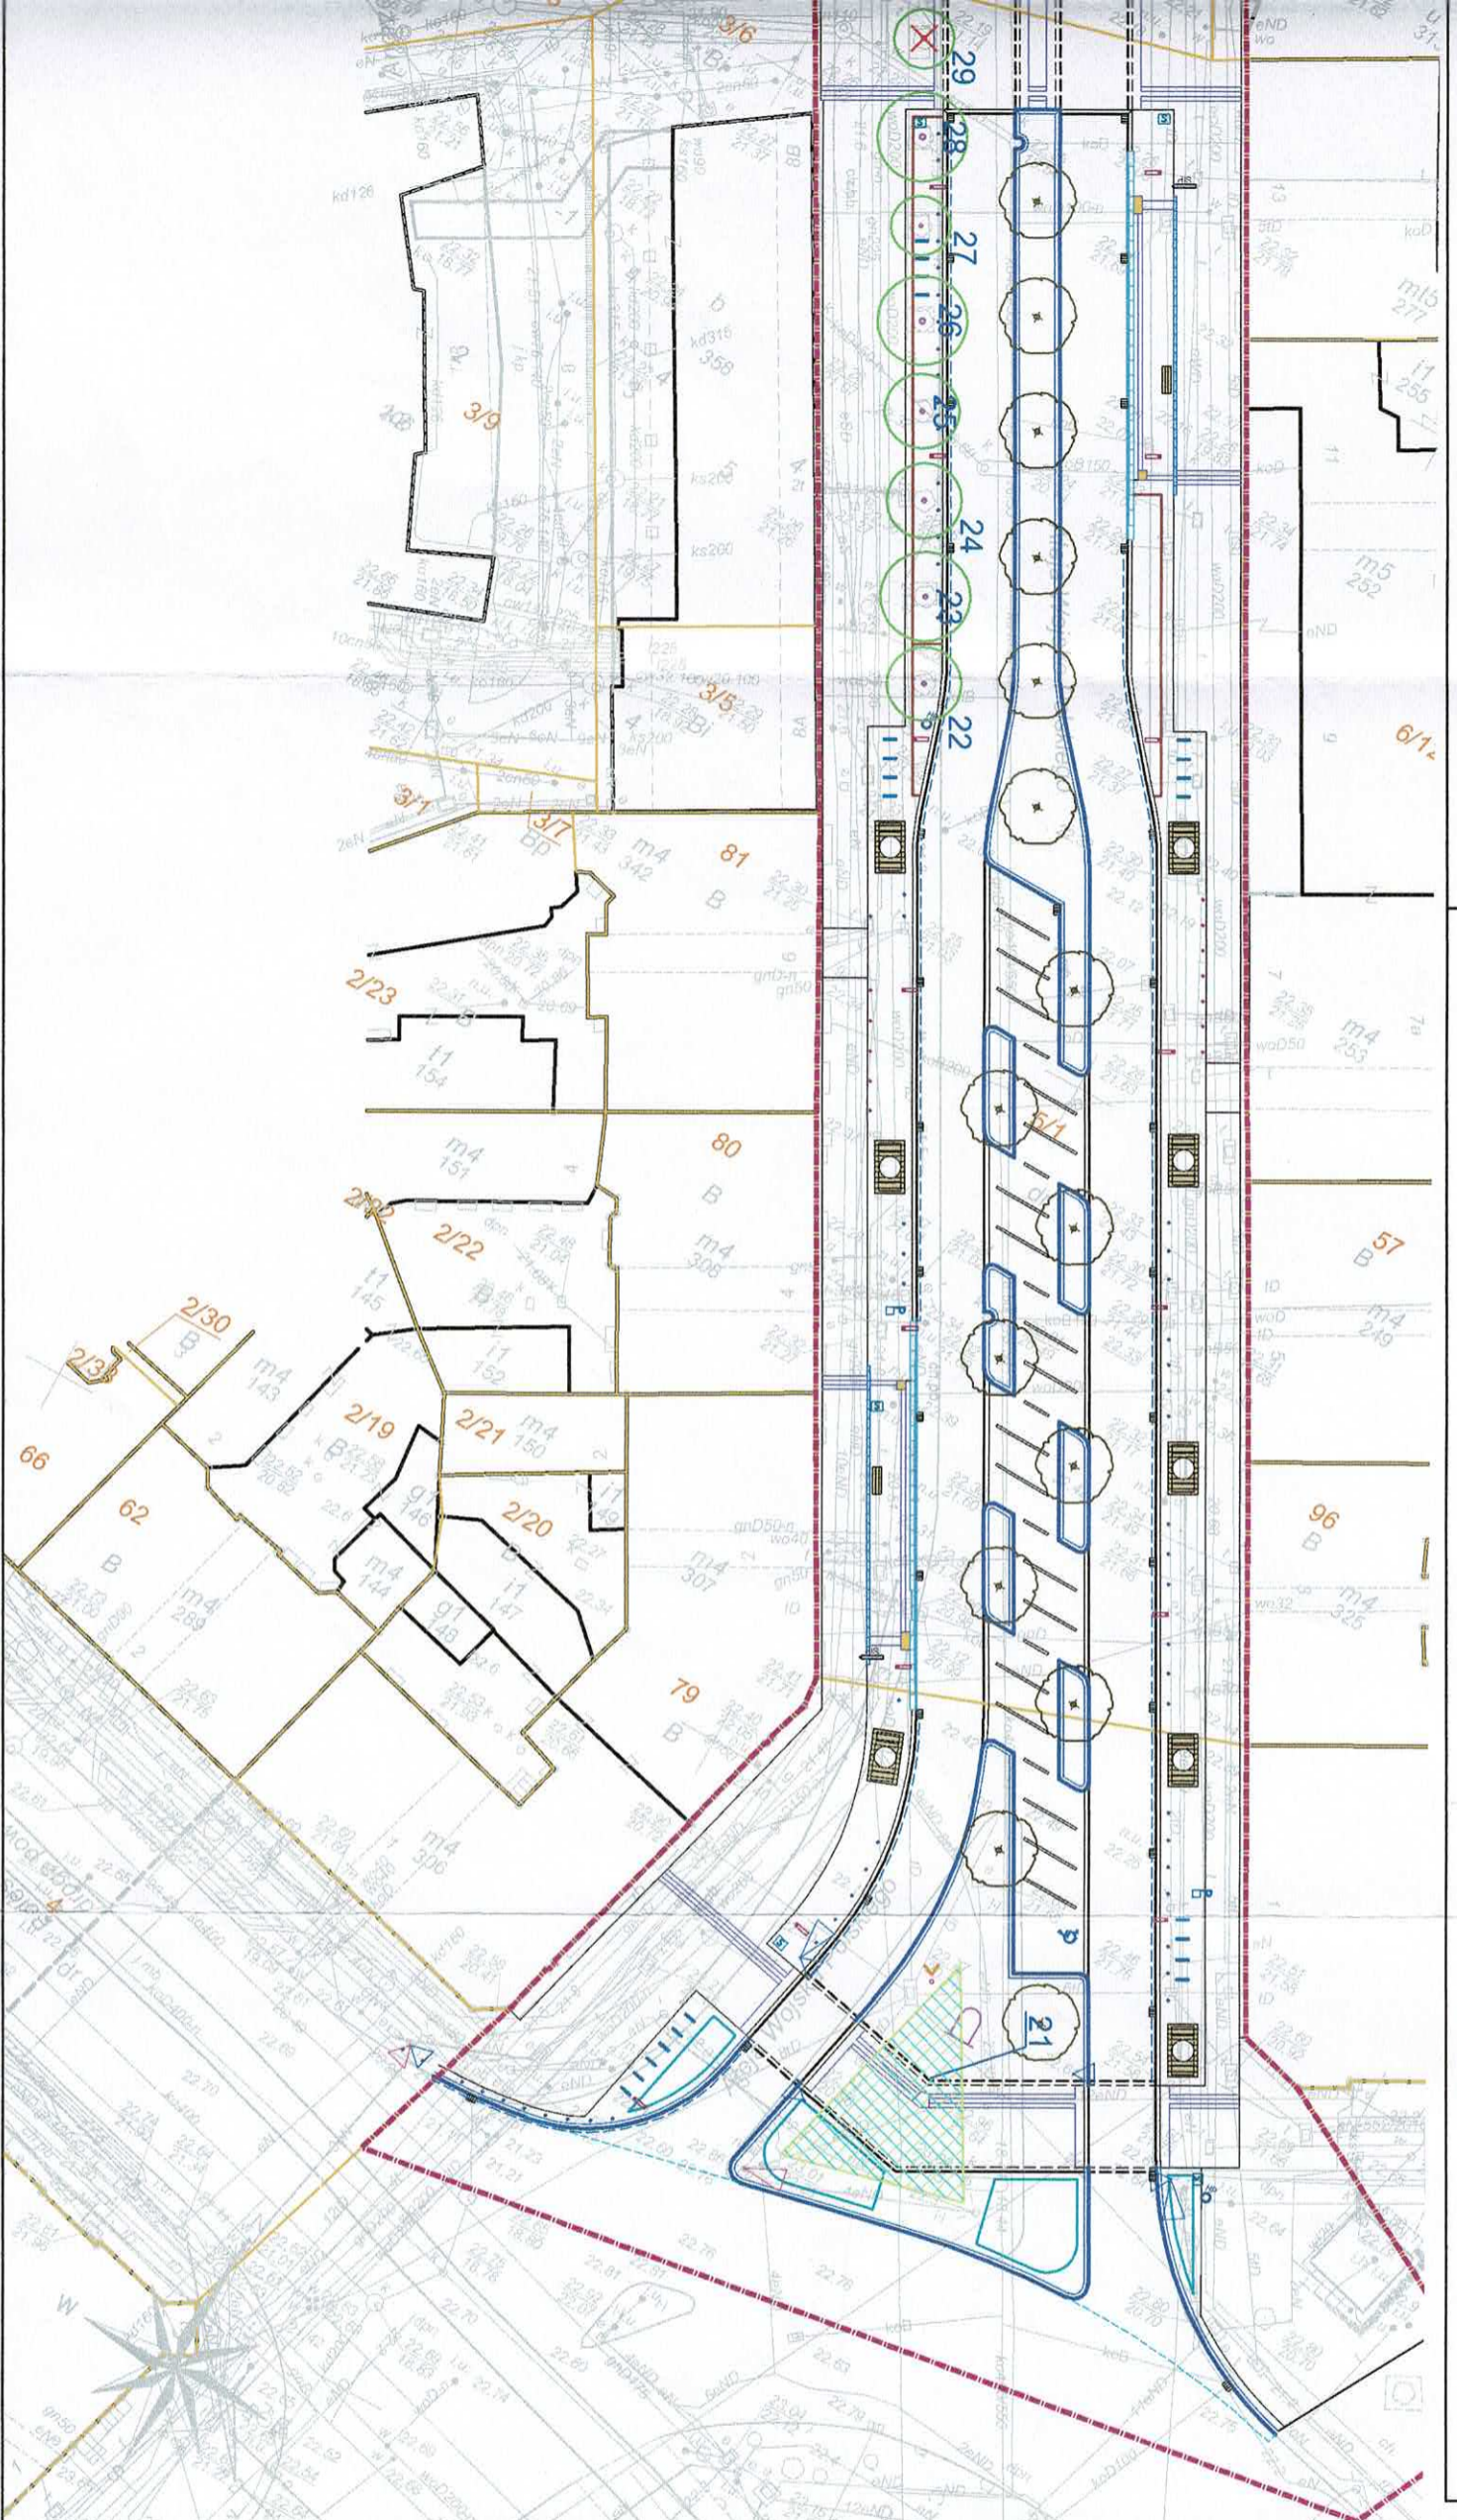


- ZADANIE I - ETAP A
- ZADANIE I - ETAP B
- ZADANIE I - ETAP C
- ZADANIE II
- ZADANIE III

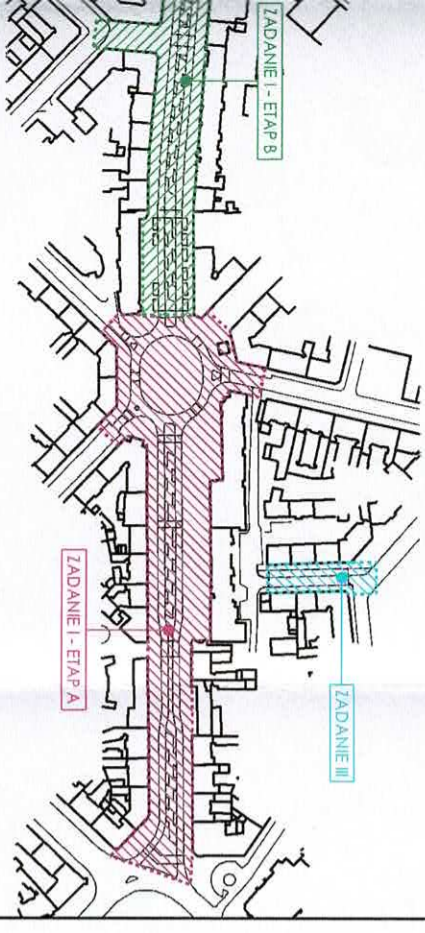

2
Załącznik Nr do decyzji
Znak D08.W.31200.18P.5.2021.
dnia 16.08.2021

A

Inwentaryzacja zieleni:

- drzewo liściaste
- grupa krzewów
- 10** numer inwentaryzacyjny
- drzewo nanoszone odręcznie
- średnica pnia drzewa
- brak drzewa
- Gospodarka drzewostanem:
- drzewo do usunięcia ze względu na kolizję z inwestycją
- drzewo do usunięcia ze względu na zły stan zdrowotny
- grupa krzewów/ podostu do usunięcia ze względu na kolizję z inwestycją
- grupa krzewów do przesadzenia

ARCHAID

ARCHAID PRACOWNIA ARCHYTEKTONICZNA
JACZEJ SIEMCZYK
Tatarska 6, Budynek 9/0/9/1, 71-422 Szczecin
WWW.ARCHAID.PL, BILIS@ARCHAID.PL
NIP: 66-9-233-72-78, tel: 79-59-59-10

ZAGOSPODAROWANIE PRZESTRZENI PUBLICZNYCH W OBSZARZE ALEI WOJSKA POLSKIEGO W SZCZECINIE
ZADANIE I, ETAP A - przebudowa Alei Wojska Polskiego na odcinku od Placu Zwycięstwa do Placu Szarych Szeregów


Alia Wojska Polskiego w Szczecinie
dz.nr: 12/8; 5/1 - obręb 1041,
dz.nr: 33; 204/1; 204/2; 26/4; 24/2; 28; 25/2; 25/3; 26/3;
208/1; 208/2; 11/2; 6/3 - obręb 1035
Gmina Miasto Szczecin
Plac Armii Krajowej 1, 70-456 Szczecin

mgr inż. Katarzyna Kowalska
architekt krajoznawy
K. Kowalska

INWENTARYZACJA ZIELENI WRAZ Z GOSPODARKĄ DRZEWOSTANEM

skala: 1:500
Liczba: FBW
data: marzec 2021r.
01

UWAGA: Kopiewanie, publikacja oraz wszelkie inne formy wykorzystania projektu bez zgody autorów będą naruszeniem praw autorskich z tytułu z dnia 4021/194 r. o prawie autorskim i prawach pokrewnych.

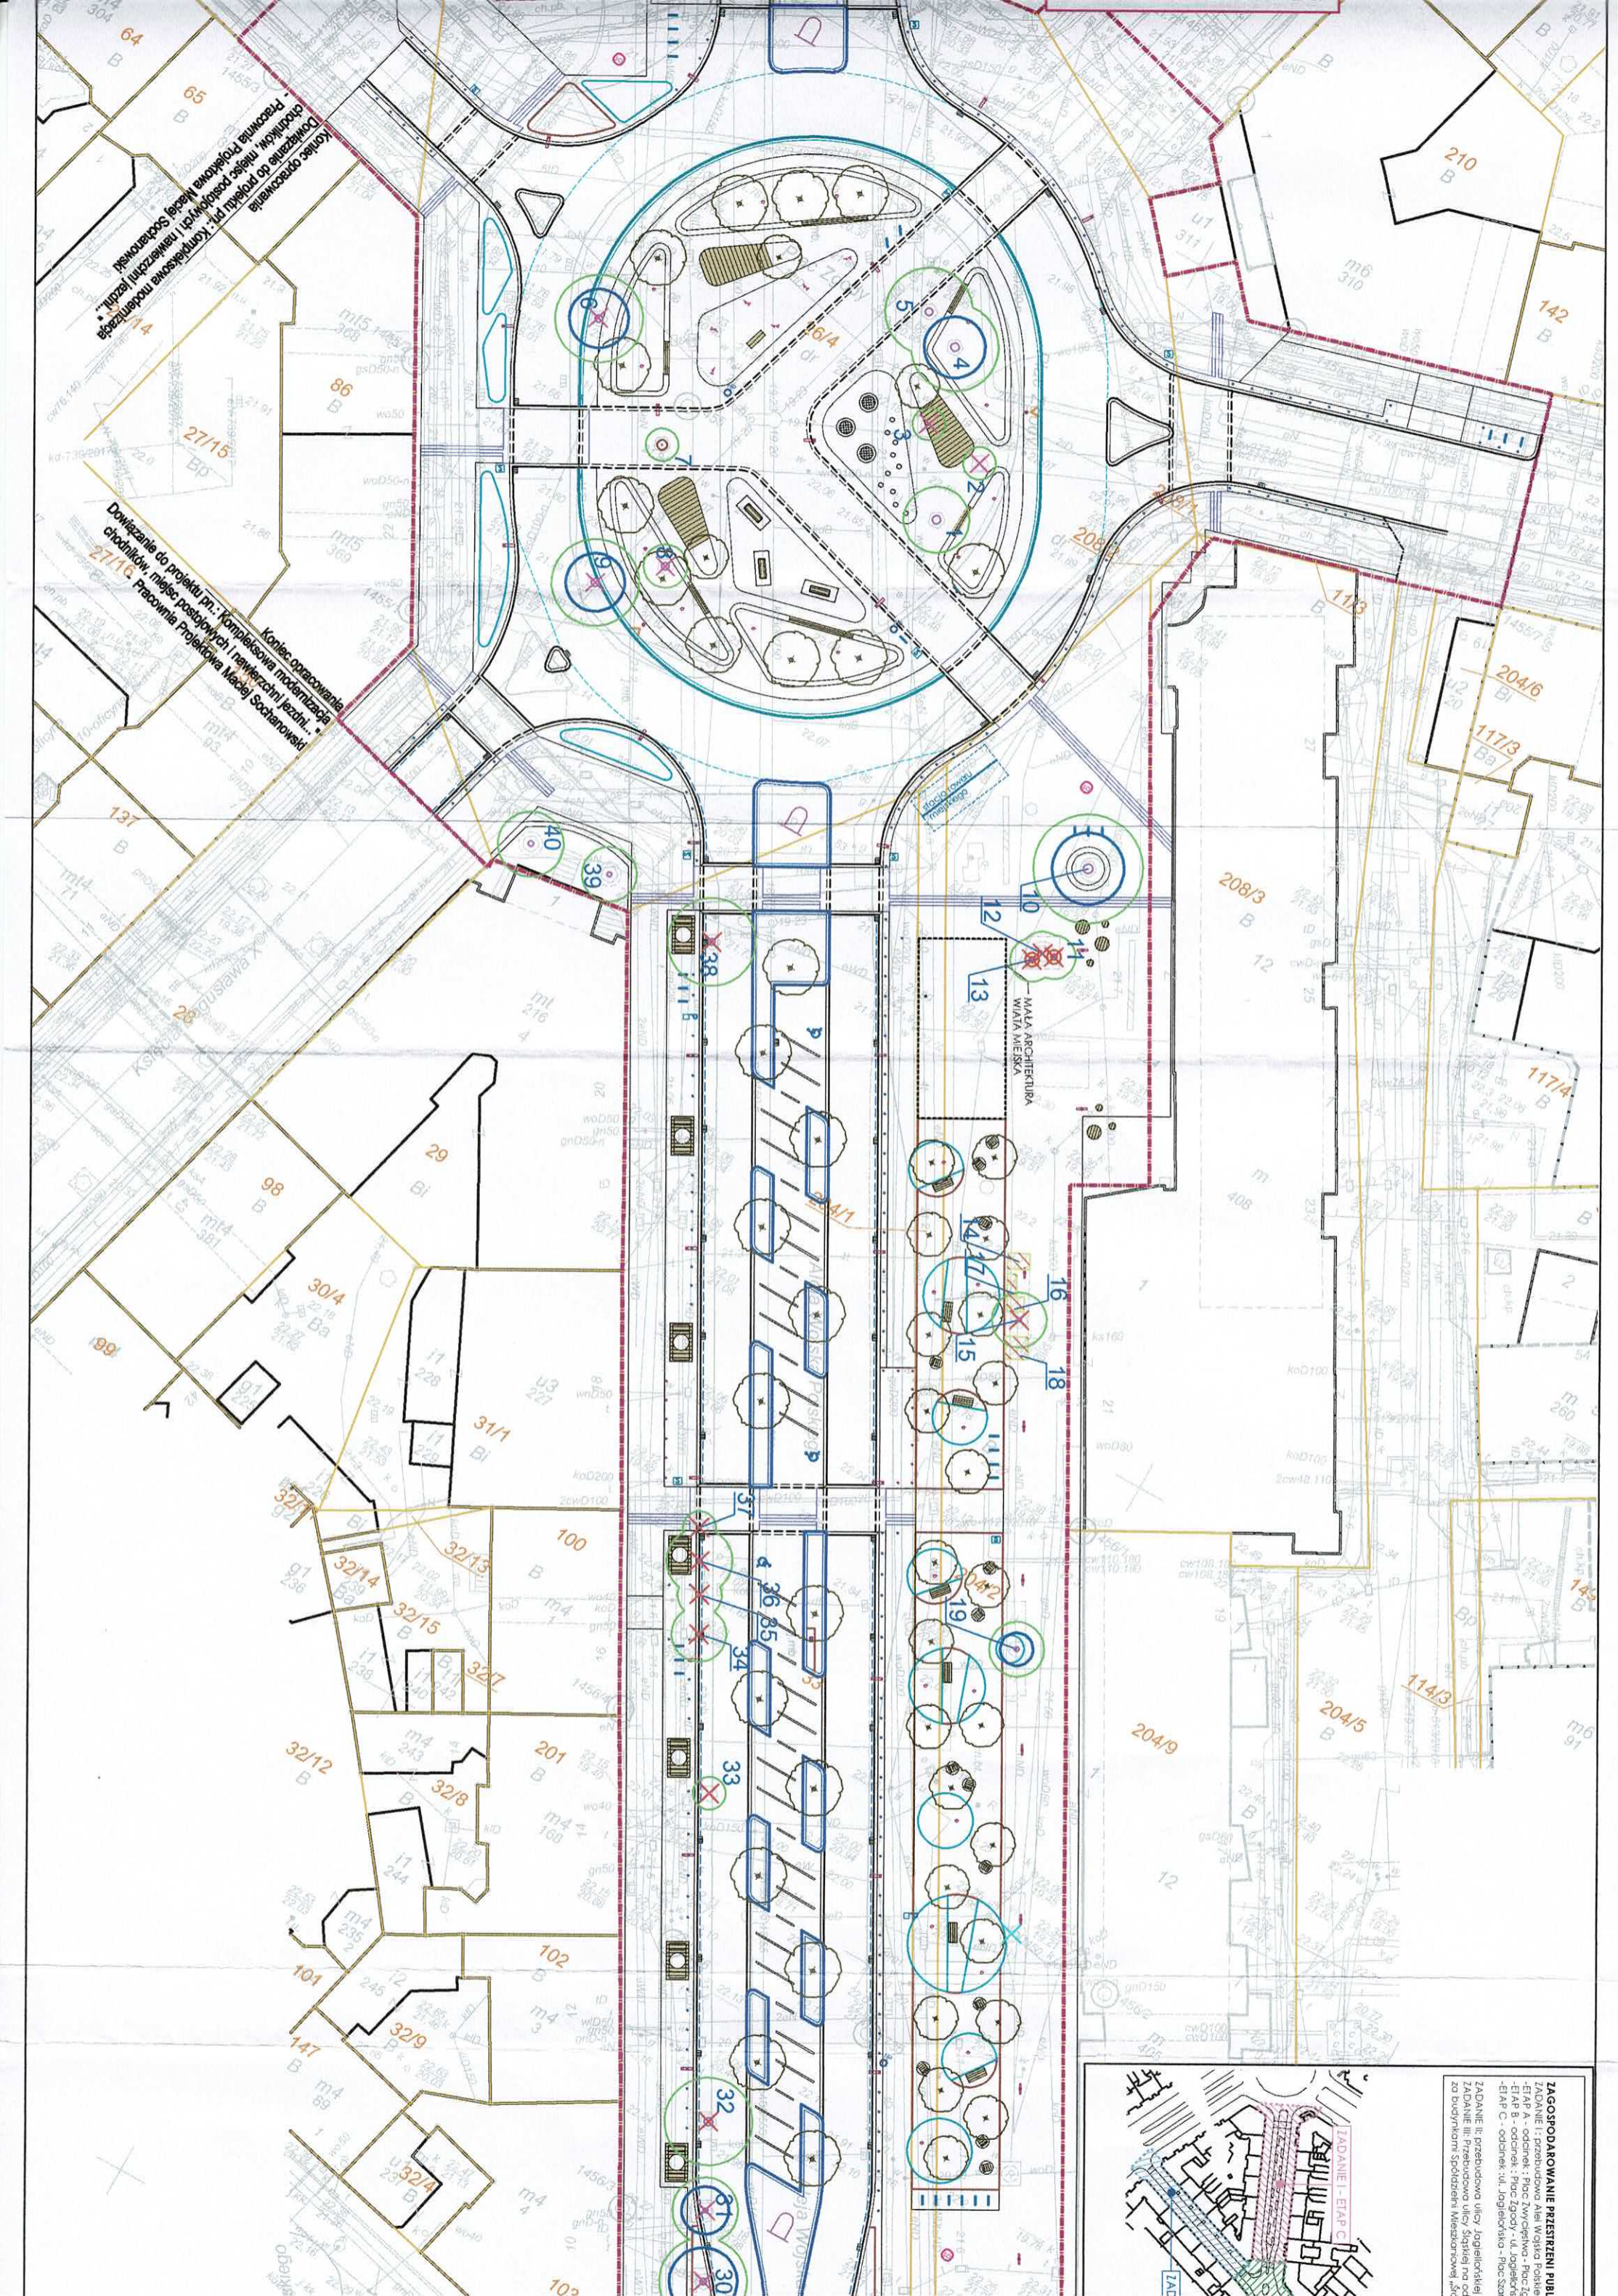

Koniec opracowania
Dowiązanie do projektu pn.: Kompleksowa modernizacja
chodników, miejsc postojowych i nawierzchni jezdni.
Pracownia Projektowa Maciej Socharowski

Koniec opracowania
Dowiązanie do projektu pn.: Kompleksowa modernizacja
chodników, miejsc postojowych i nawierzchni jezdni.
Pracownia Projektowa Maciej Socharowski

MAŁA ARCHITEKTURA
WALIA MIEJSKA

ZAGOSPODAROWANIE PRZESTRZENI PUBLICZNEJ

ZADANIE I: przebudowa Alei Wolności Polskiej
- ETAP A - oddziałek: Plac Zwycięstwa - Plac 25
- ETAP B - oddziałek: Plac Zwycięstwa - Plac 25
- ETAP C - oddziałek: ul. Jagiełłowska - Plac 25

ZADANIE II: przebudowa ulicy Jagiełłowskiej

ZADANIE III: Przebudowa ulicy Śmigłowej na odc. od
za Budynkiem Spółdzielni Mieszkaniowej „JSA”

ZADANIE I - ETAP C