

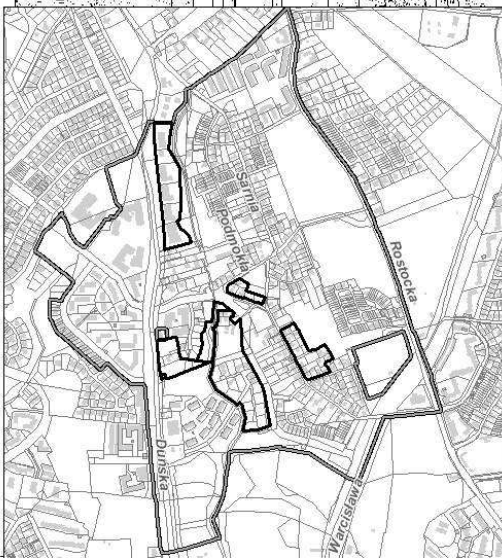


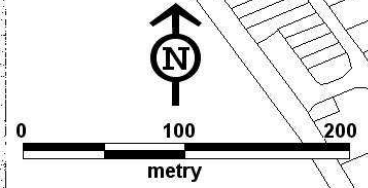


Załącznik

do Uchwały Nr IX/161/ 11 Rady Miasta Szczecin
z dnia 27 czerwca 2011 r.
w sprawie przystąpienia do sporządzenia zmiany
Miejscowego planu zagospodarowania przestrzennego
osiedla "Warszewo" w Szczecinie pod nazwą "Warszewo 4"

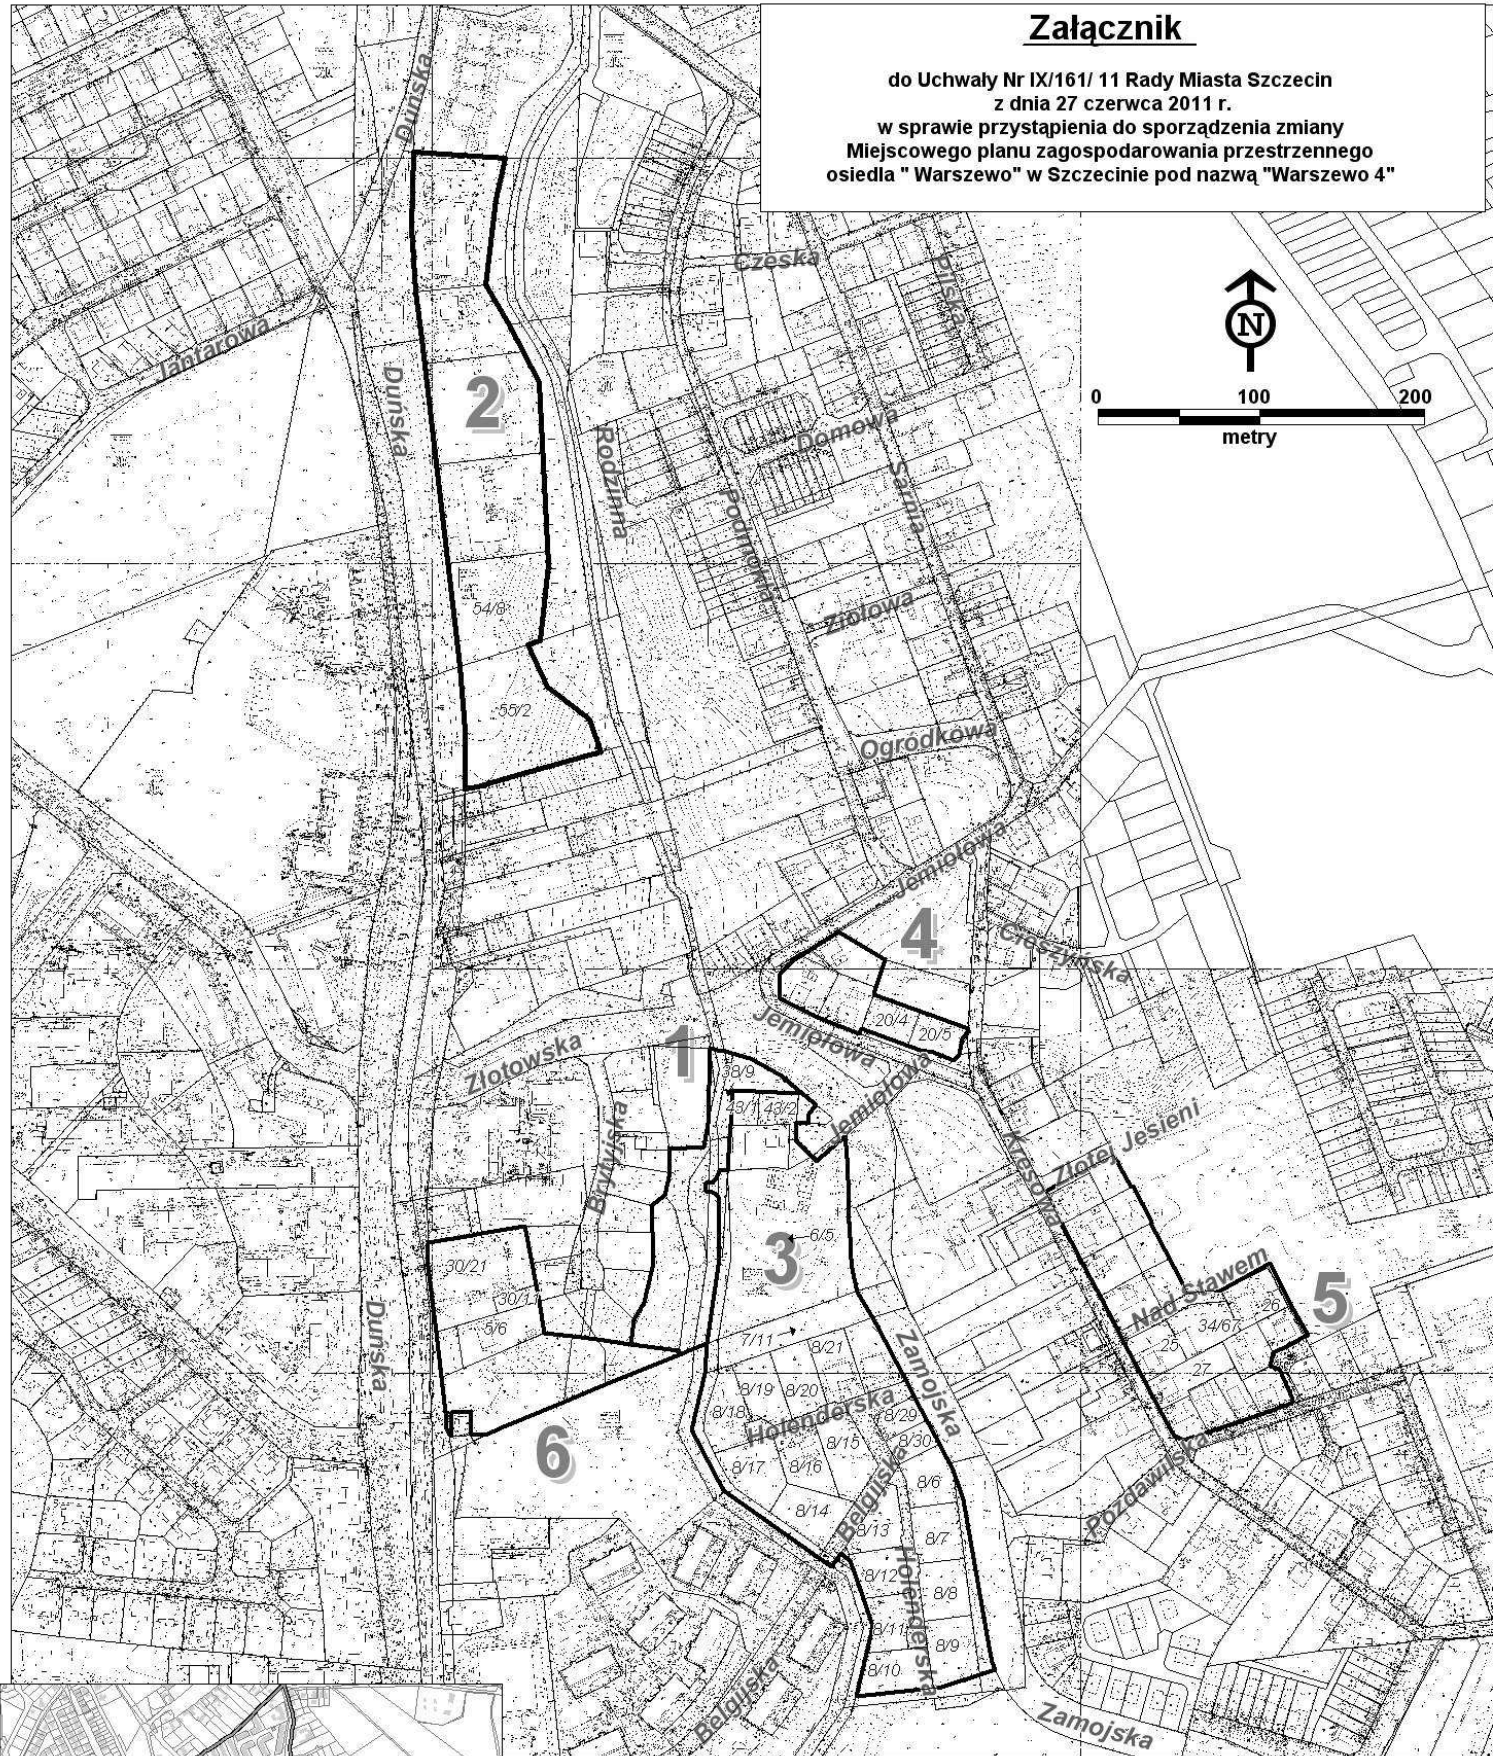

SKALA 1 : 5 000

-  **GRANICE OBSZARÓW OBJĘTYCH ZMIANĄ
PLANU MIEJSCOWEGO ZAGOSPODAROWANIA
PRZESTRZENNEGO "WARSZEWO"**
-  **GRANICE PLANU MIEJSCOWEGO
ZAGOSPODAROWANIA PRZESTRZENNEGO
"WARSZEWO"**
-  **GRANICE DZIAŁEK**

ORIENTACJA MPZP PLANU "WARSZEWO" SKALA 1 : 25 000