



Załącznik

do uchwały Nr
Rady Miasta Szczecin z dn.
w sprawie przystąpienia do sporządzenia zmiany
Miejscowego planu zagospodarowania przestrzennego
„Gumieńce – Derdowskiego” w Szczecinie

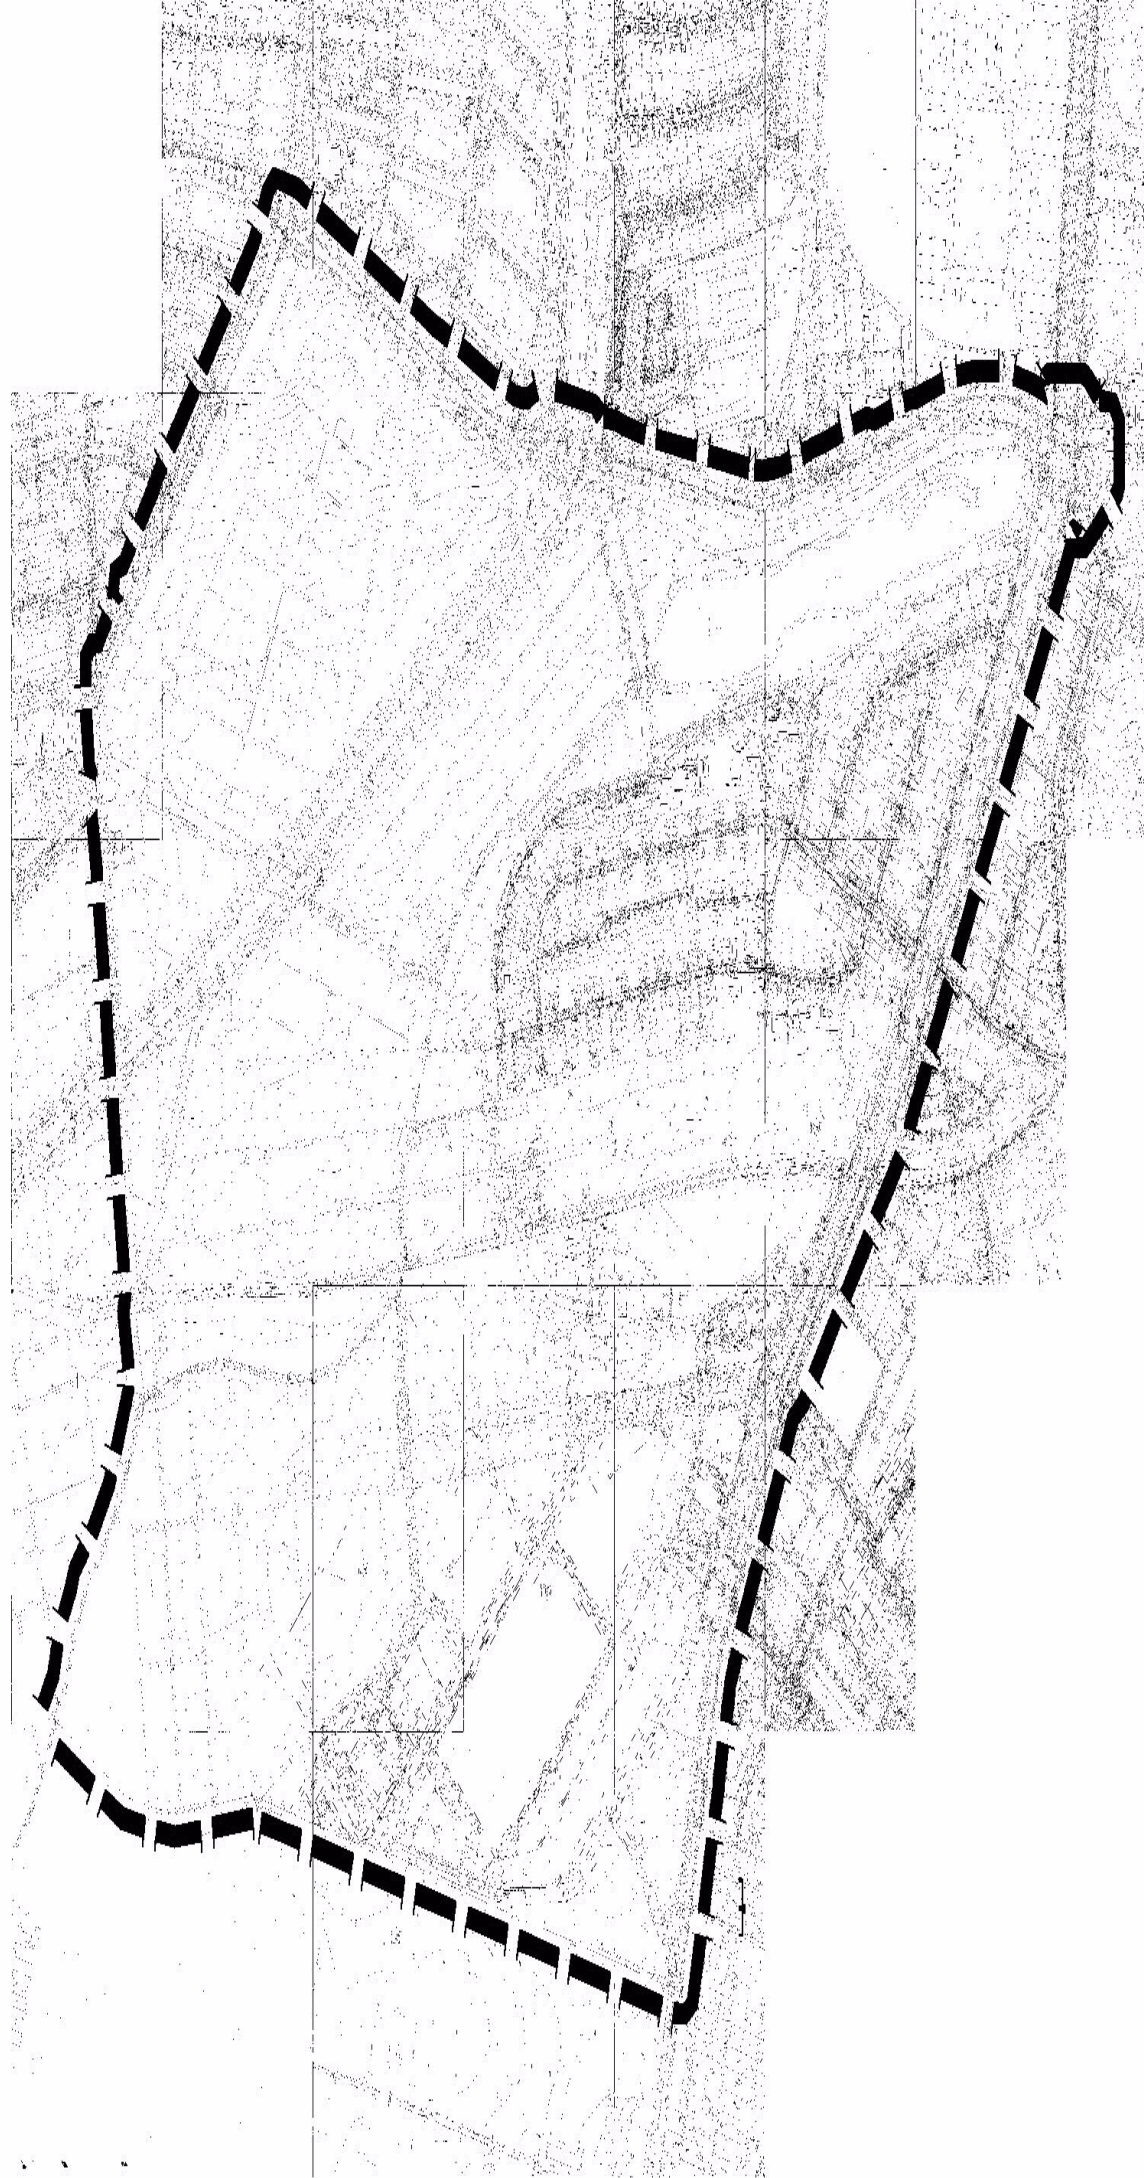

OZNACZENIA:

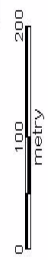

----- granica terenu objętego planem