




Pozycja WB
Wyburzenia ścian działowych

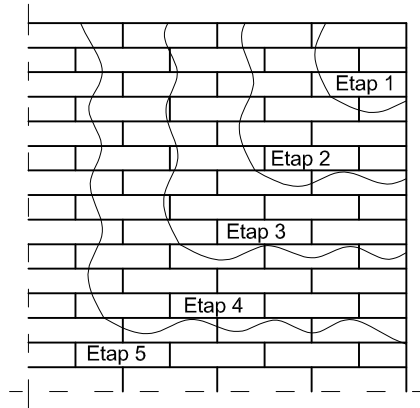


Pozycja WB
Wyburzenie pełne
otworów drzwiowych

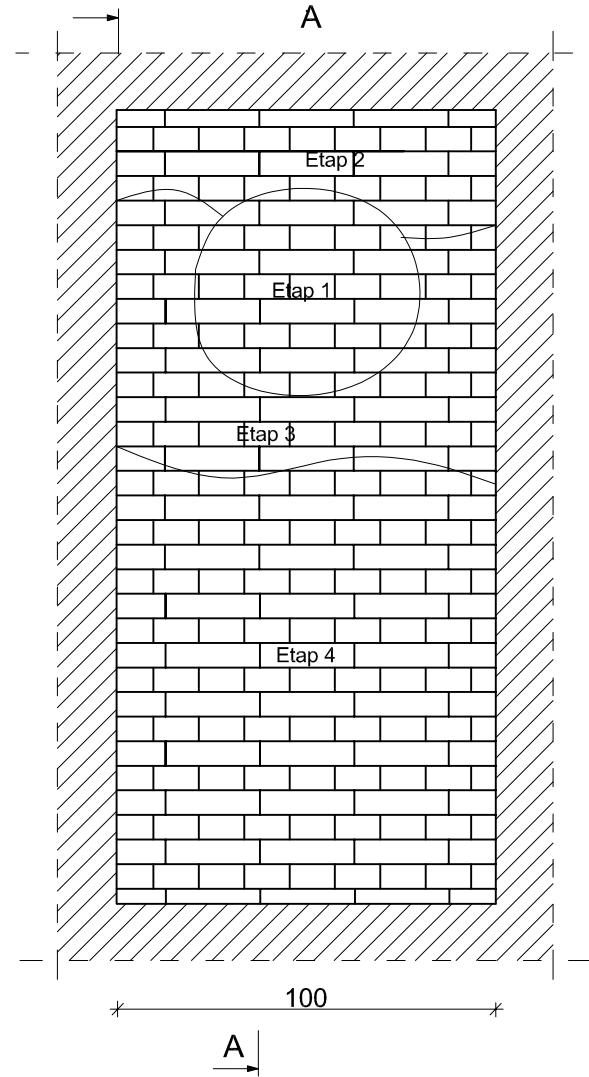


Przekrój A-A

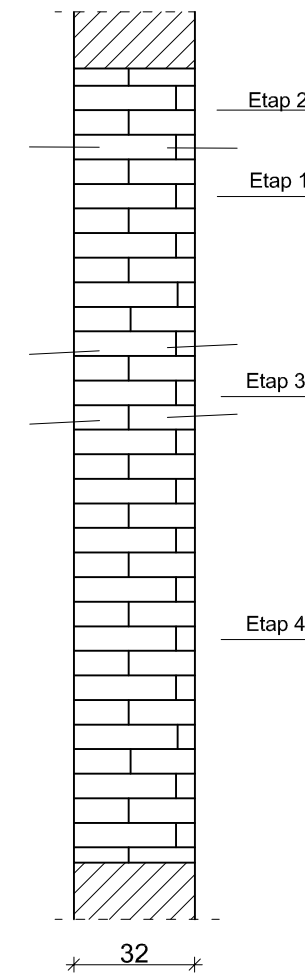

kotwy stosować w co
drugiej warstwie muru

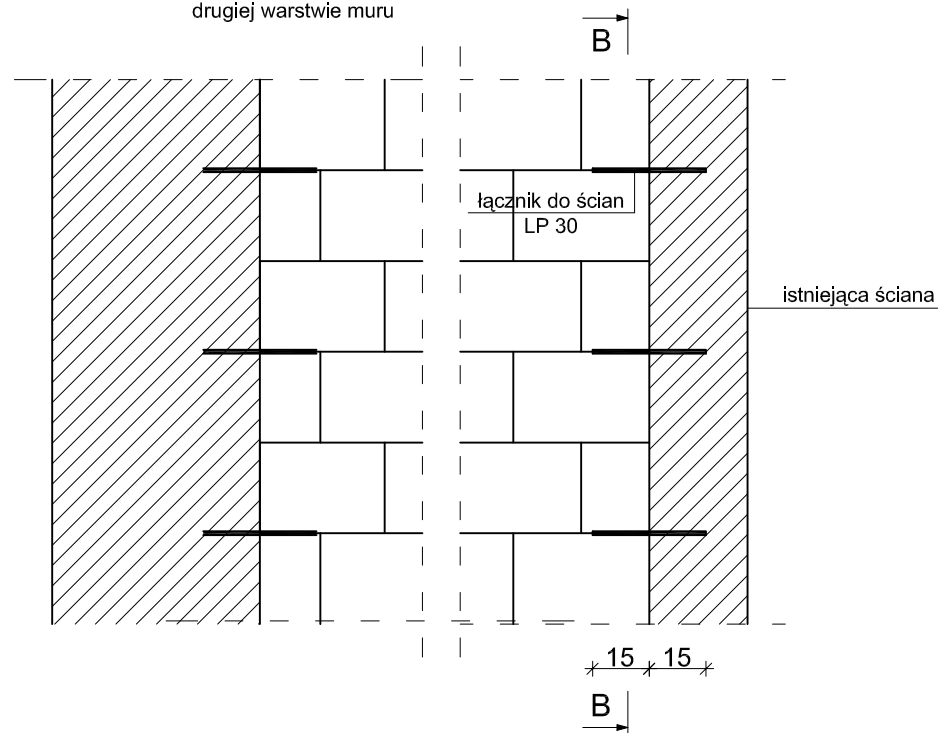

Przekrój B-B

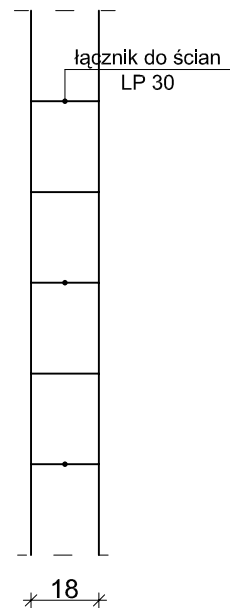

Do zamurowania zaleca się stosowanie cegły pełnej kl. 350

Jednostka projektująca: ProBud <small>mgr inż. Tomasz Graf</small> FIRMA PROJEKTOWO-BUDOWLANA 71-468 Szczecin, ul. Sosnowa 6/2, tel./fax. (0-91) 453-67-07		Investor: Gmina Miasta Szczecin Pl. Armii Krajowej 1 70-456 Szczecin	Nr dokumentacji: 31/WOŚ/10 Data opracowania: 01. 2011
Nazwa inwestycji: Rozbudowa Szkoły Podstawowej nr 59 przy ul. Dąbskiej 105 w Szczecinie na działkach nr: 5/5 obręb 4154 oraz 7/2 obręb 4152		Stadium: PW	Branża: Architektura
Objekt: Budynek Szkoły Podstawowej nr 59		Skala: 1:20	Nr rys.: A-39
Tytuł rysunku: Szczegół zamurowania i wyburzenia ścian			
Autor projektantu:	mgr inż. Tomasz Graf	UPR.PROJ. ZAP/0019/POOK/05	
Projektant:	mgr inż. arch. Dariusz Zawadzki	UPR.PROJ. 108/Sz/90	
Sprawdzający:	mgr inż. arch. Bogumił Zgorzelski	UPR.PROJ. 70/72/Op	

WSZELKIE PRAWA ZASTRZEŻONE
Koplowanie, publikacje oraz wszelkie inne formy wykorzystania projektu bez zgody autora będą naruszeniem
przepisów wynikających z Ustawy o Ochronie Praw Autorckich