

**Uchwała Nr XLVIII/594/98**  
**Rady Miasta Szczecina**  
**z dnia 08 czerwca 1998 r.**

**w sprawie sporządzenia zmiany Z.70 Miejscowego planu ogólnego zagospodarowania przestrzennego miasta Szczecina**

Na podstawie art. 12 ust. 1 ustawy z dnia 7 lipca 1994 r. o zagospodarowaniu przestrzennym ( Dz.U. Nr 89 poz. 415; 1996 r. Nr 106 poz. 496, z 1997 r. Nr 111, poz. 726 i Nr 113 poz. 885 ).

**Rada Miasta Szczecina**  
**uchwala, co następuje:**

**§ 1.**

1. Przystępuje się do sporządzenia zmiany Miejscowego planu ogólnego zagospodarowania przestrzennego miasta Szczecina uchwalonego przez Radę Miejską w Szczecinie w dniu 16 maja 1994 r. uchwała Nr L/709/94, zmieniona uchwałą z dnia 29 listopada 1994 r. Nr VII/48/94 (Dz. Urz. Woj. Szczec. Nr 9, poz.72, zm.: Nr 16, poz. 150), którą, oznacza się jako Z.70.
2. Zmiana planu dotyczy obszaru w osiedlu Gumieńce, położonego pomiędzy Krakowską, Zbójnicką i ul. Lwowską - część terenu elementarnego Z.G.18.MJ . Przebieg granicy obszaru objętego zmianą planu pokazuje załącznik do uchwały.
3. Przedmiot ustaleń planu obejmuje wszystkie punkty z art. 10 ust. 1 ustawy o zagospodarowaniu przestrzennym.

**§ 2.**


Zobowiązuje się Zarząd Miasta do opracowania projektu zmiany planu, o którym mowa w § 1 i przeprowadzenia wymaganej procedury formalno-prawnej.

**§ 3.**

Uchwała podlega ogłoszeniu w miejscowej prasie oraz przez obwieszczenie na tablicy ogłoszeń w siedzibie Urzędu Miejskiego i wchodzi w życie z dniem ogłoszenia..

Przewodniczący Rady  
Zbigniew Zalewski

**Załącznik do Uchwały Nr XLVIII/594/98**  
**Rady Miejskiej w Szczecinie**  
**z dnia 08 czerwca 1998 r.**

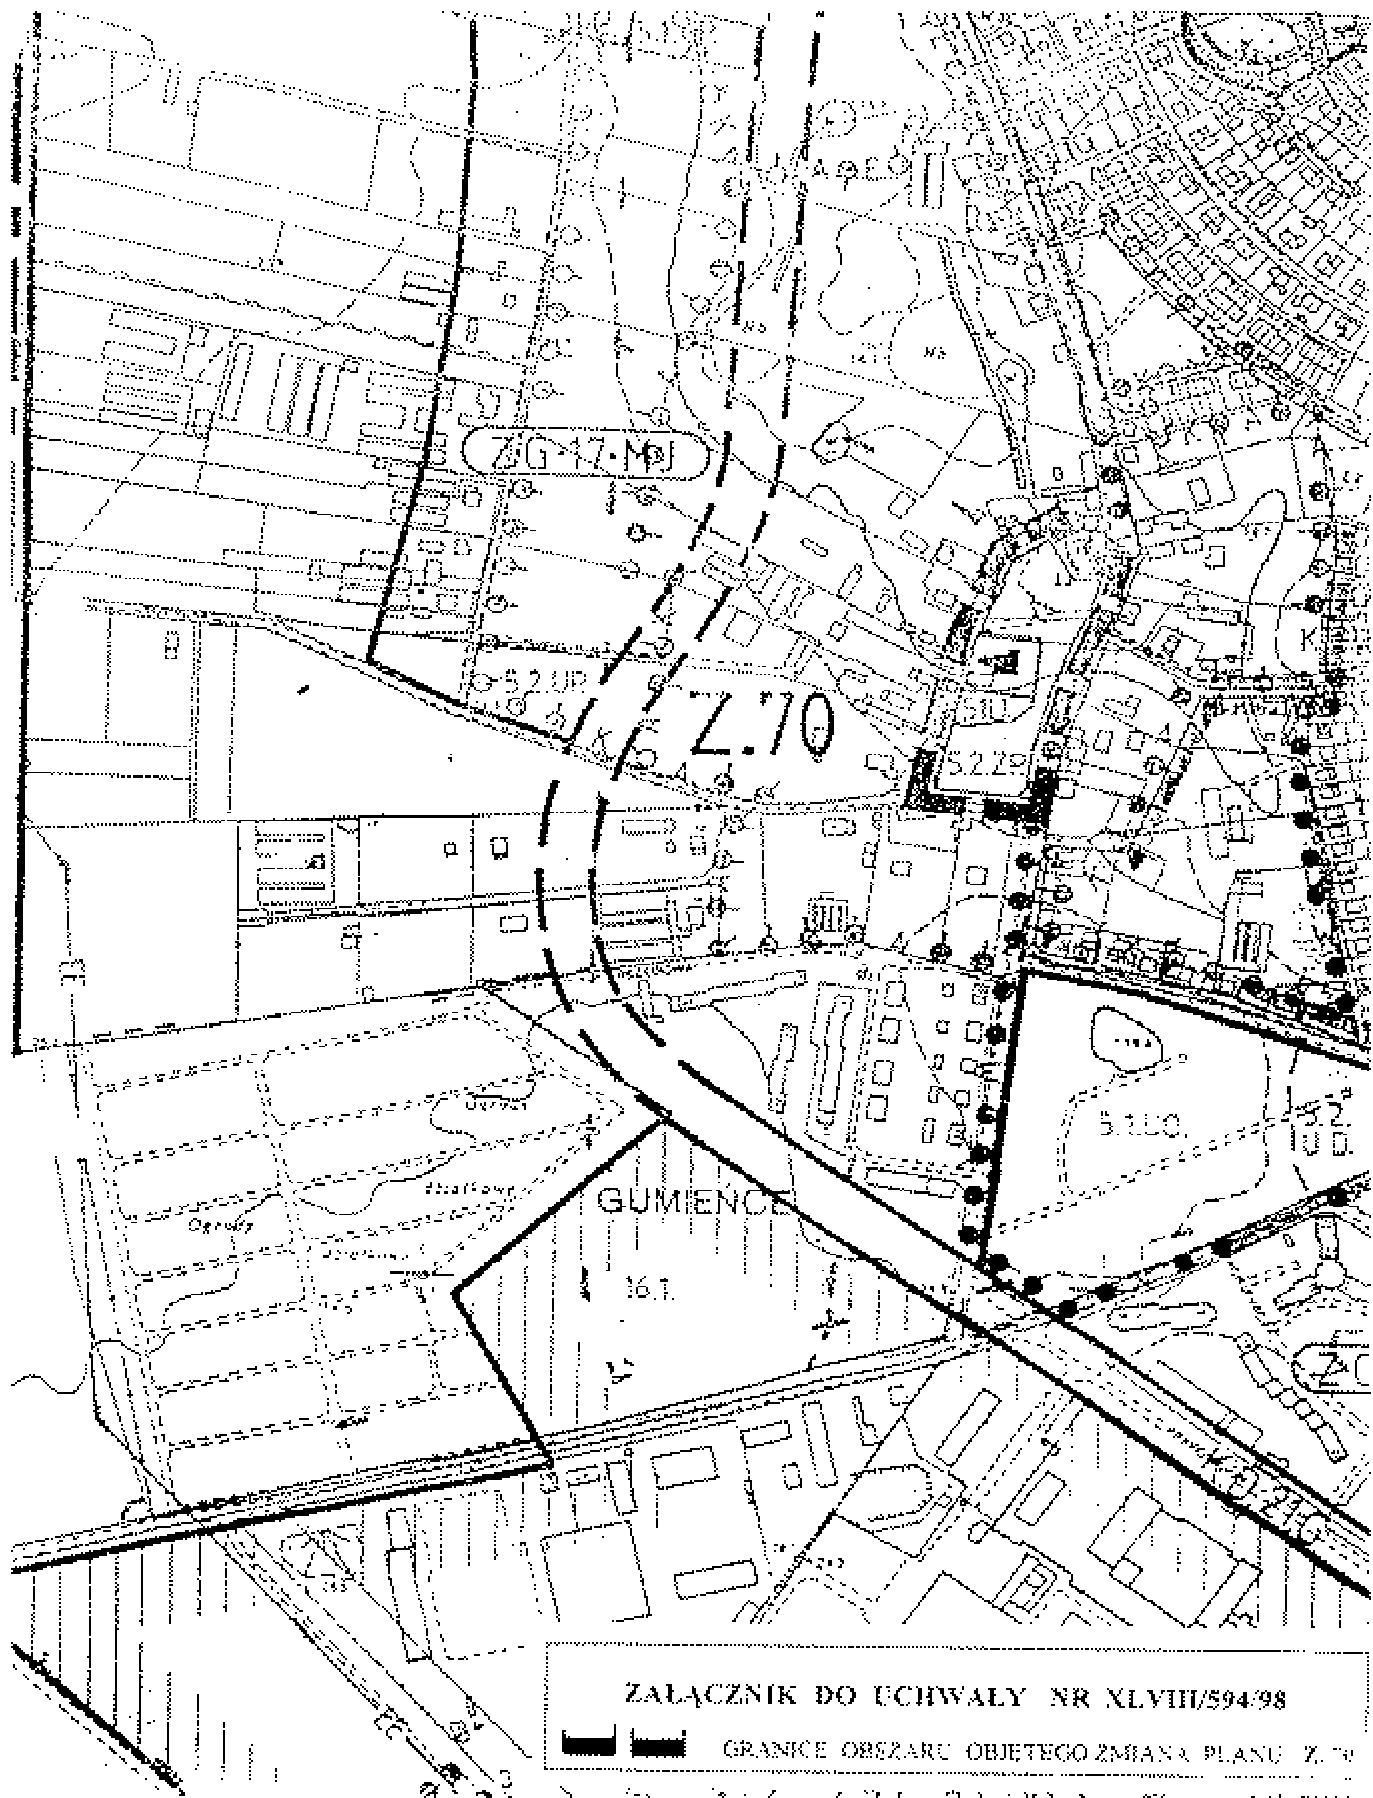

ZALĄCZNIK DO UCHWAŁY NR XLVIII/594/98



GRANICE OBSZARU OBJETEGO ZMIANA PLANU Z.70