
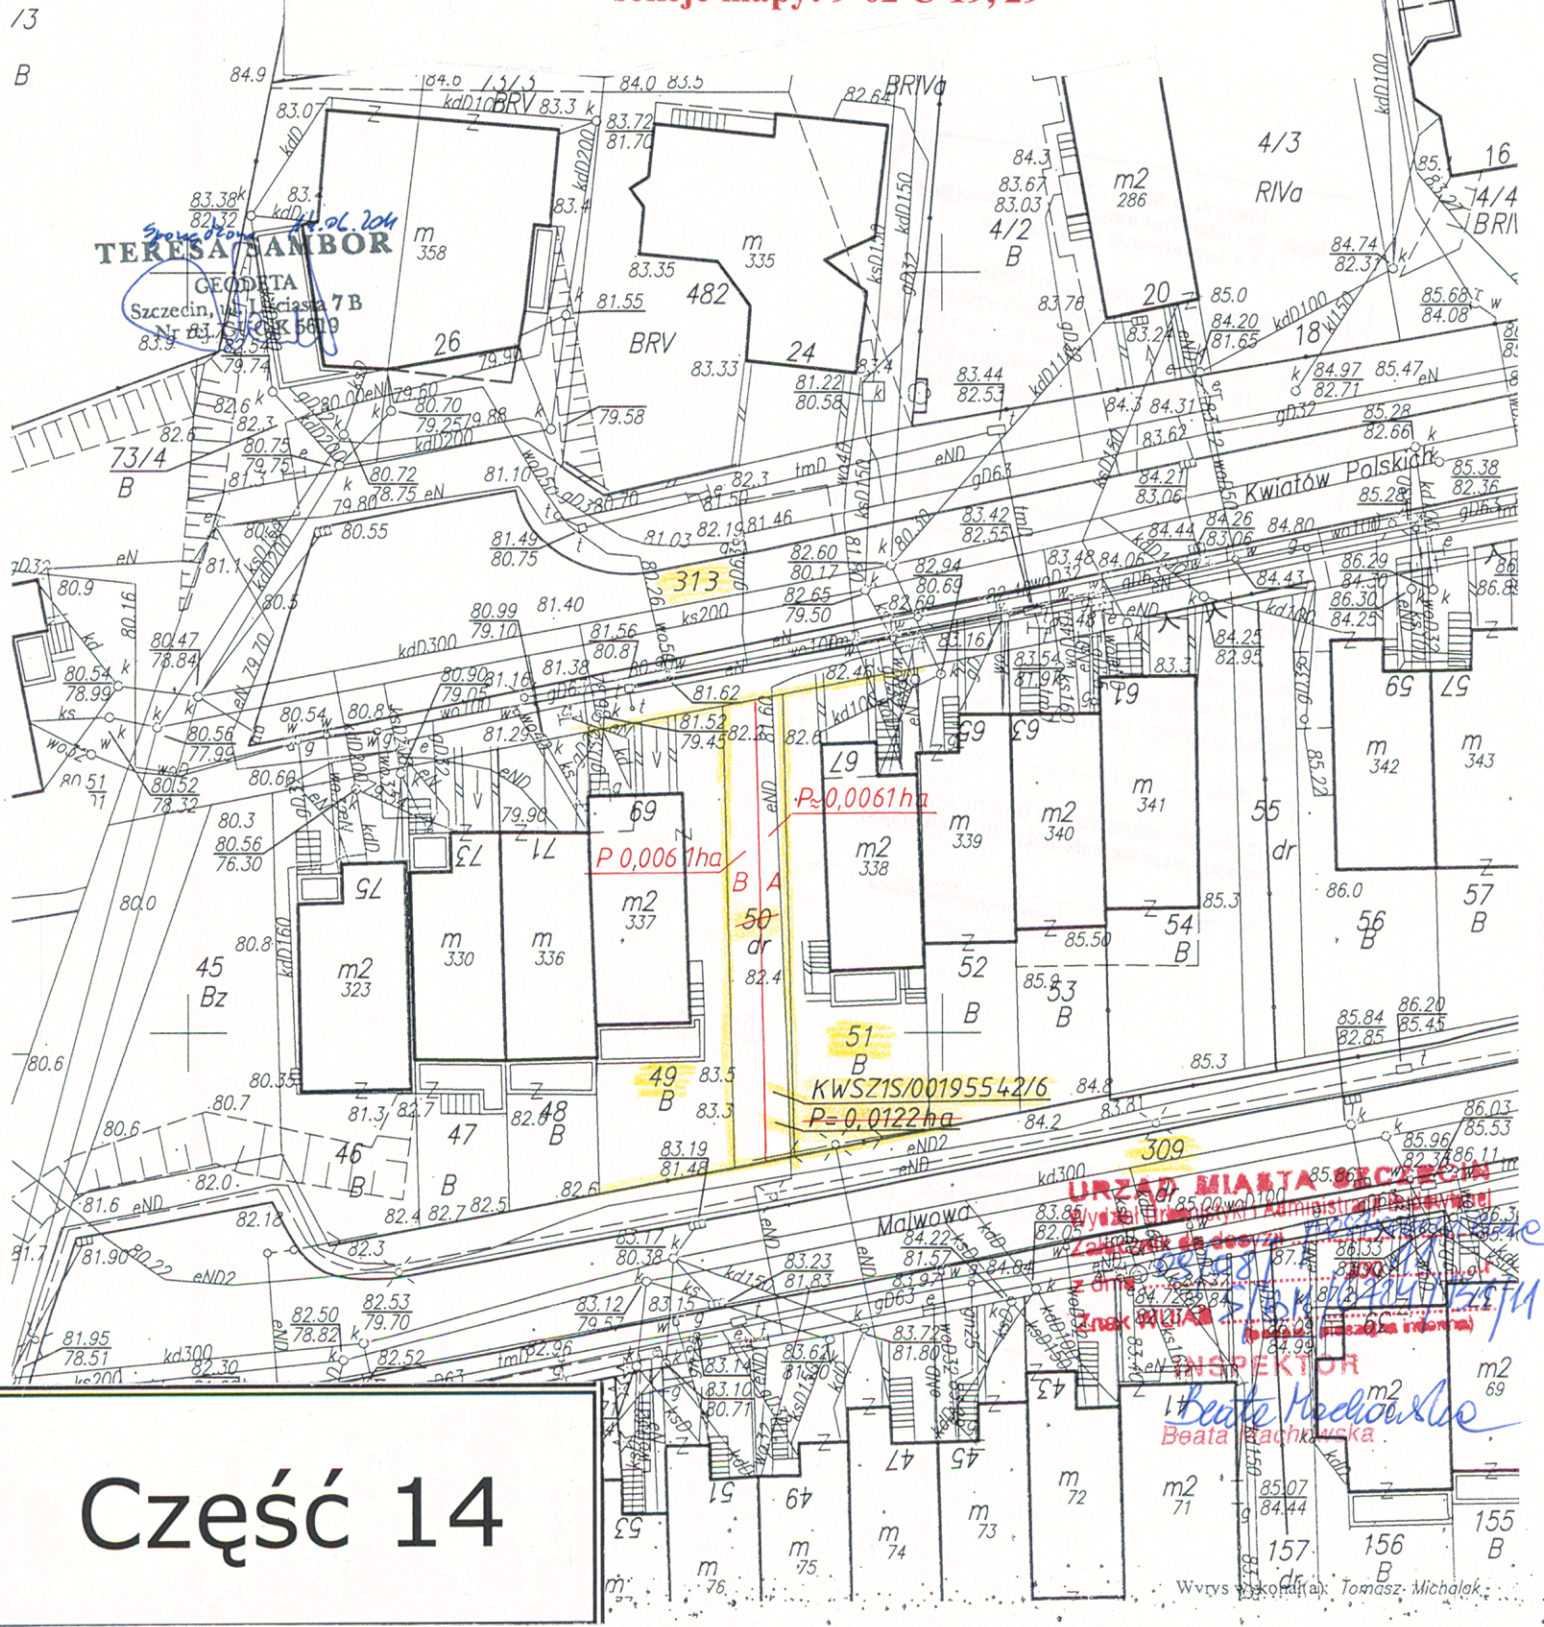


WZAMOR  
Szczecin, ul. Szładera 6/68  
199028 NIP 852-236-04-92

# WSTĘPNY PROJEKT PODZIAŁU NIERUCHOMOŚCI

Województwo: zachodniopomorskie  
Powiat: SZCZECIN  
J. ewidencyjna: 326201\_1, M. Szczecin  
Obręb 2015, Pogodno 15  
Działka nr 50  
Skala 1:500  
sekcje mapy: 9-02 C-19, 29

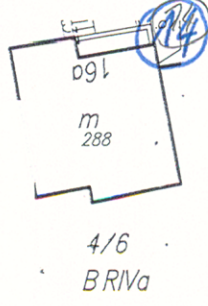

TERESA SANBOR  
GEODETA  
Szczecin, ul. Ścisłowa 7B  
Nr rej. 500005619

URZĄD MIASTA SZCZECIN  
Załącznik do decyzji  
Znak POKIAB...  
INSPEKTOR  
Beata Machowska

## Część 14