



Urząd Miasta Szczecin

Wydział Urbanistyki i Administracji Budowlanej

pl. Armii Krajowej 1, 70-456 Szczecin

tel. +4891 42 45 559, fax +4891 42 45 586

wuiab@um.szczecin.eu - www.szczecin.eu

Szczecin, dnia 06.08.2019 r.

Nasz znak: WUiAB-II.1431.20.2019.BG; UNP: 49487/WUiAB/-XXIII/19 (z dn. 27.07.2019 r.)
WUiAB-II.1431.21.2019.BG; UNP: 50300/WUiAB/-XXIII/19 (z dn. 30.07.2019 r.)
WUiAB-II.1431.22.2019.BG; UNP: 50304/WUiAB/-XXIII/19 (z dn. 30.07.2019 r.)

Dotyczy: wniosków o udostępnienie informacji publicznej dokumentacji dotyczącej stoiskach sprzedaży kwiatów przy pl. Sprzymierzonych w Szczecinie na działkach 5/6, 20/1 z obrębu 1033.

W związku z wnioskami z dnia 27.07.2019 r. i 30.07.2019 r. o udostępnienie informacji publicznej na podstawie ustawy z dnia 6 września 2001 r. o dostępie do informacji publicznej przekazuję w załączeniu zanonimizowane skany dokumentów urzędowych w zakresie:

- Decyzji nr 450/2002 o ustaleniu warunków zabudowy i zagospodarowania terenu z dnia 13.11.2002 r., znak: WUiA.II.RJ/7330/P-128/02, UNK: 39659/WUiA/-I/02,
- Postanowienie z dnia 15.02.2005 r., znak: WUiAB/IIB/BB/73531/521/05, UNP: 79755/WUiAB/-I/05,
- Postanowienie z dnia 30.06.2005 r., znak: WUiAB/IIB/BB/73531/521/05, UNP: 79755/WUiAB/-I/05,

Wydział Urbanistyki i Administracji Budowlanej nie posiada w swoich zasobach dokumentów związanych z pracami budowlanymi dotyczącymi stoiskami do sprzedaży kwiatów umiejscowionych w bezpośrednim sąsiedztwie budynku przy Al. Wojska Polskiego 63 oraz przyległym do budynku terenie. Zanonimizowane skany dokumentów urzędowych w zakresie projektu budowlanego będącego załącznikiem do decyzji nr 1007/05 o zatwierdzeniu projektu budowlanego i udzieleniu pozwolenia na budowę z dnia 14.07.2005 r. oraz informacje dotyczące oświadczenia o posiadaniu prawa do dysponowania nieruchomością na cele budowlane oraz porozumienia z Zarządem PCK z dnia 12.10.2004 r. zostały Panu udostępnione pismem z dnia 29.07.2019 r. i przesłane pocztą email na adres dnia 30.07.2019 r.

ZASTĘPCA DYREKTORA WYDZIAŁU

Meriela Frąckowiak-Mosiężny

załączniki:

1. Kserokopia decyzja nr 450/2002 o ustaleniu warunków zabudowy i zagospodarowania terenu z dnia 13.11.2002 r., znak: WUiA.II.RJ/7330/P-128/02, UNK: 39659/WUiA/-I/02,
2. Postanowienie z dnia 15.02.2005 r., znak: WUiAB/IIB/BB/73531/521/05, UNP: 79755/WUiAB/-I/05,
3. Postanowienie z dnia 30.06.2005 r., znak: WUiAB/IIB/BB/73531/521/05, UNP: 79755/WUiAB/-I/05,

otrzymują

1. adresat
2. a/a.

Decyzja Nr II/ 450 /2002 **o warunkach zabudowy i zagospodarowania terenu.**

Na podstawie art. 40 ust. 1 i 3 ustawy z dnia 07 lipca 1994 r. o zagospodarowaniu przestrzennym (t. j. Dz. U. Nr 15, poz. 139, Nr 41, poz. 412 i Nr 111, poz. 1279; z 2000 r. Nr 12, poz. 136, Nr 109, poz. 1157, i Nr 120, poz. 1268; z 2001 r., Nr 5, poz. 42, Nr 14, poz. 124, Nr 100 poz. 1085, Nr 115, poz. 1229 i Nr 154, poz. 1804 oraz z 2002 r. Nr 25, poz. 253 i Nr 113, poz. 984) oraz zgodnie z art. 104 k.p.a., po rozpatrzeniu wniosku

Pana

działającego z upoważnienia inwestorów:

złożonego dnia 26.07.2002 r., uzupełnionego w dniu 12.08.2002 r. w Wydziale Urbanistyki i Architektury Urzędu Miejskiego w Szczecinie, o ustalenie warunków zabudowy i zagospodarowania terenu dla inwestycji polegającej na:

przebudowie ul. Piłsudskiego w Szczecinie (droga wojewódzka) oraz doprowadzeniu energii elektrycznej i wody (przyłącza) do projektowanych stoisk sprzedaży kwiatów
zgodnie z miejscowym planem ogólnym zagospodarowania przestrzennego miasta Szczecina uchwalonym dnia 16.05.1994 r. przez Radę Miejską w Szczecinie Uchwałą Nr L/709/94 (Dz. Urz. Woj. Szczec. Nr 9, poz. 72), z późn. zmianami

USTALAM

*dla terenu *położonego przy ul. Piłsudskiego – Al. Wojska Polskiego – Pl. Sprzymierzonych w Szczecinie*

warunki zabudowy i zagospodarowania terenu

* wnioskowany teren inwestycyjny oznaczono na załączniku graficznym mapie syt.- wys. w skali 1:500

I Rodzaj inwestycji: *przebudowa ul. Piłsudskiego w Szczecinie (droga wojewódzka) oraz doprowadzeniu energii elektrycznej i wody (przyłącza) do projektowanych stoisk sprzedaży kwiatów*

II Warunki zabudowy i zagospodarowania terenu wynikające z ustaleń miejscowego planu ogólnego zagospodarowania przestrzennego:

teren inwestycji znajduje się w obszarze terenów elementarnych K.D.36.Z i K.D.17.G, a projektowane przyłącza również częściowo w obszarze terenu elementarnego S.C.08.MC, o obowiązujących ustaleniach planu istotnych dla wnioskowanego rodzaju inwestycji:

Ustalenia ogólne:**OG.8. Ustalenia form zabudowy.**

OG.8.1. W strefie A ochrony historycznej struktury przestrzennej zakaz lokalizacji obiektów budowlanych wg dokumentacji typowej i powtarzalnej.

OG.11. Ustalenia planistyczne i proceduralne

OG.11.4. W przypadku linii rozgraniczających - przybliżonych, linii wewnętrznego podziału - przybliżonych, ścieżek rowerowych i ciągów pieszych - podstawą uściślenia ich przebiegu mogą być w szczególności: plany realizacyjne, projekty techniczne, projekty koncepcyjne.

OG.11.7. Zainwestowanie i użytkowanie miejskie istniejące legalnie w dniu wejścia w życie niniejszego planu uznaje się za zgodne z planem, chyba że ustalenia dla typów morfoplanistycznych lub ustalenia szczegółowe stanowią inaczej. Niezgodne z planem istniejące legalnie budynki mogą być poddawane remontom kapitalnym i modernizacyjnym bez prawa powiększania kubatury budynku, z wyłączeniem rozbudowy budynków użyteczności publicznej o charakterze nie komercyjnym o urządzenia techniczne niezbędne dla ich prawidłowego funkcjonowania.

OG.15. Inne ustalenia stanowiące.

OG.15.2. Rezerwacja terenu pod inwestycje o charakterze publicznym ma charakter bezwzględny i oznacza zakaz zmiany sposobu zagospodarowania i użytkowania terenu na każdy inny, który jest niezgodny z planowanym.

OG.16. Promocja (zalecenia).

OG.16.4. Na skrzyżowaniach dróg zaleca się zastępowanie trawników niskimi krzewami.

OG.16.6. W części obszaru Śródmieścia zawartego między ulicami Narutowicza, Bohaterów Warszawy, Piotra Skargi, Staszica i Emilii Plater i brzegiem Odry transport publiczny i rowerowy ma priorytet przed transportem indywidualnym samochodowym.

OG.16.9. Na terenach intensywnej zabudowy zaleca się prowadzenie sieci inżynierskich w kanałach zbiorczych.

OG.16.13. Zaleca się unikanie w obiektach użyteczności publicznej oraz na ciągach pieszych barier architektonicznych dla niepełnosprawnych.

OG.16.14. Pozostawia się istniejący system zaopatrzenia w wodę uzupełniony o nowe ujęcia "Mścięcino" i "Kurów" oraz magistrale wodociągowe Miedwie-Szczecin i Niebuszewo-Mścięcino.

Ustalenia szczegółowe dla terenu elementarnego K.D.36.Z.**1. granica terenu**

ul. Piłsudskiego

2. powierzchnia terenu elementarnego

4,7 ha

5. ustalenia funkcjonalne

5.1. Rezerwacja terenu na cele ulicy i trasy tramwajowej.

9. inne ustalenia ochrony dóbr kultury

9.1. Ulica częściowo objęta strefą A ochrony historycznej struktury przestrzennej.

12. ustalenia dotyczące obsługi komunikacyjnej

12.1. Dwie jezdnie po dwa pasy ruchu

12.2. Torowisko tramwajowe wydzielone

14. zobowiązania publicznoprawne miasta

14.1. Utrzymanie i odtwarzanie zorganizowanej zieleni wysokiej o charakterze publicznym.

Ustalenia szczegółowe dla terenu elementarnego K.D.17.G.**1. granica terenu**

al. Piastów - ul. Wielkopolska - odcinek projektowany do ul. Gontyny

2. powierzchnia terenu elementarnego

12,5 ha

5. ustalenia funkcjonalne

5.1. Rezerwacja terenu na cele ulicy i trasy tramwajowej.

9. inne ustalenia ochrony dóbr kultury

9.1. Ulica częściowo objęta strefą A ochrony historycznej struktury przestrzennej.

12. ustalenia dotyczące obsługi komunikacyjnej

- 12.1. Przebieg ulicy w rejonie pl. Sprzymierzonych - ul. Jagiellońska w tunelu.
 12.2. Na odcinku z tramwajem - torowisko tramwajowe wydzielone.
 12.3. Zakaz bezpośredniej obsługi projektowanej zabudowy od ulicy.
 12.4. Ustala się - z zastrzeżeniem ustalenia 12.5. - przekrój minimalny - dwie jezdnie po dwa pasy ruchu.
 12.5. Na odcinku ul. Wąska - pl. Sprzymierzonych możliwe ograniczenie przekroju ulicy do jednej jezdni o czterech pasach ruchu.
14. zobowiązania publicznoprawne miasta
- 14.1. Utrzymanie i odtwarzanie zorganizowanej zieleni wysokiej o charakterze publicznym.
- Ustalenia dla typu morfoplanistycznego MC**
- MC.13. Ustalenia dotyczące obsługi inżynierskiej.
- MC.13.1. Zakaz budowy nowych sieci inżynierskich nadziemnych i napowietrznych.
 MC.13.2. Zakaz lokalizacji inżynierskich urządzeń sieciowych w obiektach wolnostojących.
- Ustalenia szczegółowe dla terenu elementarnego S.C.08.MC
5. Ustalenia funkcjonalne.
- 5.1. Funkcja dominująca: mieszkalnictwo, usługi.
- 9.1. Cały teren objęty strefą A ochrony historycznej struktury przestrzennej.

SŁOWNIK TERMINÓW UŻYTYCH W TEKŚCIE PLANU

strefa A ochrony historycznej struktury przestrzennej - obszar zawierający historyczny układ przestrzenny wyróżniający się wartością i wysokim stopniem zachowania historycznie ukształtowanej struktury. Celami ochrony są:

- * zachowanie zasadniczych proporcji wysokościowych kształtujących sylwetę zespołu (z dominantami),
- * zachowanie osi kompozycyjnych i powiązań widokowych,
- * zachowanie charakteru wnętrza urbanistycznych,
- * zachowanie kompozycji układów zieleni wraz z koniecznością uzupełniania ubytków i kontrolę dosadzeń,
- * utrzymanie układu ulic i placów z zachowaniem ich przebiegu, przekrojów, dawnych linii rozgraniczających i linii zabudowy,
- * utrzymanie i odtworzenie historycznych podziałów parcelacyjnych w postaci podziałów geodezyjnych lub poprzez ich uczytelnienie w terenie (ogrodzenia, specjalne ukształtowanie wnętrza kwartałów, mała architektura),
- * utrzymanie istniejącej zabudowy o wartości historycznej lub lokalnej-kulturowej oraz zachowanych elementów zagospodarowania terenu we właściwym stanie technicznym i funkcjonalnym,
- * utrzymanie historycznej kompozycji obiektów z ograniczeniem zakresu dopuszczalnych przekształceń dachów i przyziemi i z dostosowaniem elementów nowych do kompozycji istniejącej,
- * nawiązanie w nowej zabudowie do zasad historycznej kompozycji zespołu i charakteru zabudowy sąsiadującej.

teren elementarny - fragment terenu miasta wydzielony liniami rozgraniczającymi, dla którego sformułowane są ustalenia szczegółowe planu. Podział miasta na tereny elementarne jest spójny i rozłączny: wszystkie tereny miejskie należą do któregoś z terenów elementarnych i żaden nie należy równocześnie do dwu terenów elementarnych.

zorganizowana zieleni wysoka o charakterze publicznym - zespół drzew ukształtowany w formie liniowej (np. aleja, rząd drzew przyulicznych) lub grupowej (np. na terenie parku, skweru) na terenie komunalnym, lub na terenie ulic i placów.

III Warunki zabudowy i zagospodarowania terenu wynikające z przepisów szczególnych :

Niniejsza decyzja została uzgodniona przez:

- Wojewódzki Oddział Służby Ochrony Zabytków w Szczecinie (postanowienie z dnia 14.10.2002 r. znak: ZN-4220/706/M/2002),
- Państwowego Powiatowego Inspektora Sanitarnego w Szczecinie (postanowienie z dnia 21.10.2002 r. znak: PS.VII.AR.-147/762/N/1336/2002),
- Wydział Gospodarki Komunalnej i Ochrony Środowiska Urzędu Miejskiego w Szczecinie (pismo z dnia 16.10.2002 r. znak: WGKiOŚ.V.EP-7624/79-1/02).

3a. Wymagana zgoda zarządcy drogi.

3b. Projekt zamierzenia inwestycyjnego winien być wykonany zgodnie z obowiązującymi przepisami prawa budowlanego, warunkami technicznymi i Polskimi Normami oraz posiadać wszystkie wymagane właściwymi przepisami uzgodnienia w zakresie stosownym do realizacji projektowanej inwestycji.

3c. *Należy zapewnić odpowiednią ilość miejsc postojowych zgodnie z uchwałą Rady Miasta Szczecina nr L/703/94 z dnia 09.05.1994 r.). W przypadku niemożności zapewnienia dla projektowanej inwestycji odpowiedniej ilości miejsc postojowych, należy zwrócić się do Wydziału Prywatyzacji i Aktywizacji Gospodarczej Urzędu Miejskiego w Szczecinie, realizującego politykę parkingową Miasta.*

IV Warunki obsługi w zakresie infrastruktury technicznej :

- W sprawie warunków technicznych przyłączy i umów o dostawę należy wystąpić do zarządców sieci.

V Wymagania dotyczące ochrony interesów osób trzecich :

- Realizacja inwestycji nie może naruszać interesu prawnego osób trzecich, ani powodować pogorszenia warunków użytkowania sąsiednich nieruchomości.

VI Linie rozgraniczające teren inwestycji określa załącznik graficzny.

Decyzja o warunkach zabudowy i zagospodarowania terenu nie rodzi praw do terenu oraz nie narusza prawa własności i uprawnień osób trzecich.

Opieczętowne załączniki w liczbie 1 sztuka stanowią integralną część niniejszej decyzji.

Ustala się termin ważności niniejszej decyzji do dnia **31.12.2004 roku**

Dla tego samego terenu decyzję o warunkach zabudowy i zagospodarowania terenu można wydać więcej niż jednemu wnioskodawcy.

Wnioskodawcy, który nie uzyskał prawa do terenu, nie przysługuje roszczenie o zwrot nakładów poniesionych w związku z otrzymaną decyzją ustalającą warunki zabudowy i zagospodarowania terenu.

Decyzja o warunkach zabudowy i zagospodarowania terenu nie upoważnia do rozpoczęcia robót budowlanych.

W świetle powyższego wszelkie działania inwestycyjne prowadzone przed uzyskaniem prawa do terenu, jak też koszty z nimi związane są ryzykiem potencjalnego inwestora i obciążają go w całości.

UZASADNIENIE

Zgodność zamiaru inwestycyjnego z Miejsowym planem ogólnym zagospodarowania przestrzennego miasta Szczecina jest w myśl art. 43 ustawy z dn. 07.07.1994r. o zagospodarowaniu przestrzennym, podstawą do wydania decyzji o warunkach zabudowy i zagospodarowania terenu.

Wnioskowana inwestycja zgodnie z Ustawą z dnia 27.04.2001r. Prawo ochrony środowiska, kwalifikuje się do przedsięwzięć mogących znacząco oddziaływać na środowisko (Dz. U. Nr 62, poz. 627, z 20.06.2001 r. art.51, ust.1, poz.1, z późn. zm.). Podstawą kwalifikacji jest obowiązujące jeszcze rozporządzenie Ministra Ochrony Środowiska, Zasobów Naturalnych i Leśnictwa z dnia 14.05.1998 r. w sprawie określenia rodzajów inwestycji szczególnie szkodliwych dla środowiska i zdrowia ludzi albo mogących pogorszyć stan środowiska oraz wymagań, jakim powinny odpowiadać oceny oddziaływania na środowisko tych inwestycji (Dz. U. Nr 93, poz. 589, z 14.07.1998 r.). Przebudowa drogi wojewódzkiej jest przedsięwzięciem, dla którego raport oddziaływania na środowisko może być wymagany. Kwalifikację tę przeprowadzono zgodnie z art. 4, ust.2 i 3 pkt 1 ustawy z dnia 27.07.2001r. o wprowadzeniu ustawy - Prawo ochrony środowiska, ustawy o odpadach oraz o zmianie niektórych ustaw.

Wobec faktu, że zarówno Państwowy Powiatowy Inspektor Sanitarny w Szczecinie jak i Wydział Gospodarki Komunalnej i Ochrony Środowiska Urzędu Miejskiego w Szczecinie uznali, że nie ma potrzeby sporządzania ww. raportu – również tutejszy organ nie nałożył na inwestora takiego wymogu.

Uzyskano stosowne uzgodnienia z Wojewódzkim Oddziałem Służby Ochrony Zabytków w Szczecinie, Państwowym Powiatowym Inspektorem Sanitarnym w Szczecinie i Wydziałem Gospodarki Komunalnej i Ochrony Środowiska Urzędu Miejskiego w Szczecinie.

Uwzględniając powyższe stwierdza się, że wnioskowane zamierzenie inwestycyjne jest zgodne z obowiązującym miejscowym planem ogólnym zagospodarowania przestrzennego miasta Szczecina.

Realizacja wnioskowanego zamierzenia inwestycyjnego winna spełniać warunki określone w niniejszej decyzji.

Pouczenie

Informuje się, że na etapie wydania decyzji o warunkach zabudowy i zagospodarowania terenu nie rozstrzyga się spraw związanych z prawem własności, obowiązkiem wnioskodawcy przy ubieganiu się o uzyskanie pozwolenia na budowę będzie dołączenie dowodu stwierdzającego prawo dysponowania nieruchomością na cele budowlane.

Jednocześnie informuje się, że uzyskanie pozwolenia na budowę nastąpi po przedłożeniu Wojewodzie Zachodniopomorskiego projektu budowlanego (3 egz.) opracowanego przez osobę uprawnioną, z uwzględnieniem warunków niniejszej decyzji, aktualnie obowiązujących przepisów techniczno - budowlanych, kompletem wymaganych opinii, uzgodnień, pozwoleń oraz sprawdzeń.

Od decyzji niniejszej służy odwołanie do Samorządowego Kolegium Odwoławczego w Szczecinie Wały Chrobrego 4, za moim pośrednictwem, w terminie 14 dni od daty jej doręczenia.

Załączniki stanowiące integralną część decyzji:

1. Załącznik graficzny - 1 egz. mapy syt. - wys. w skali 1:500

Otrzymują:

1. .
2. .
3. .
4. .
5. .
6. .
7. .
8. .
9. .
10. Zarząd Dróg i Transportu Miejskiego, ul. Klonowica 5, Szczecin
11. Polski Czerwony Krzyż Zarząd Wojewódzki w Szczecinie
Al. Wojska Polskiego 63, 70-476 Szczecin
12. Wojewódzki Oddział Służby Ochrony Zabytków, ul. Kuśnierska 14a, Szczecin
13. Państwowy Powiatowy Inspektor Sanitarny w Szczecinie, ul. Wincentego Pola 6
14. Wydział Gospodarki Komunalnej i Ochrony Środowiska - w gmachu
15. Biuro Planowania Przestrzennego Miasta - w gmachu
16. aa.

Opłatę skarbową w wysokości 228,-
uiszczono zgodnie z załącznikiem do
ustawy z dnia 9 września 2000r. o opłacie
skarbowej (Dz. U. Nr 66, poz. 964) REFERATU
Data 19.11.02 podpis

mgr inż. arch. Renata Jabłach vel Wojteczak

ODEBRANE


9 LUTY (STONNE DZIEWIEĆ)

14. 11. 02.

Z up. Prezidenta

mgr inż. arch. Renata Jabłach vel Wojteczak

Renata Jabłach
KIEROWNIK REFERATU
w Wydziale Urbanistyki i Architektury

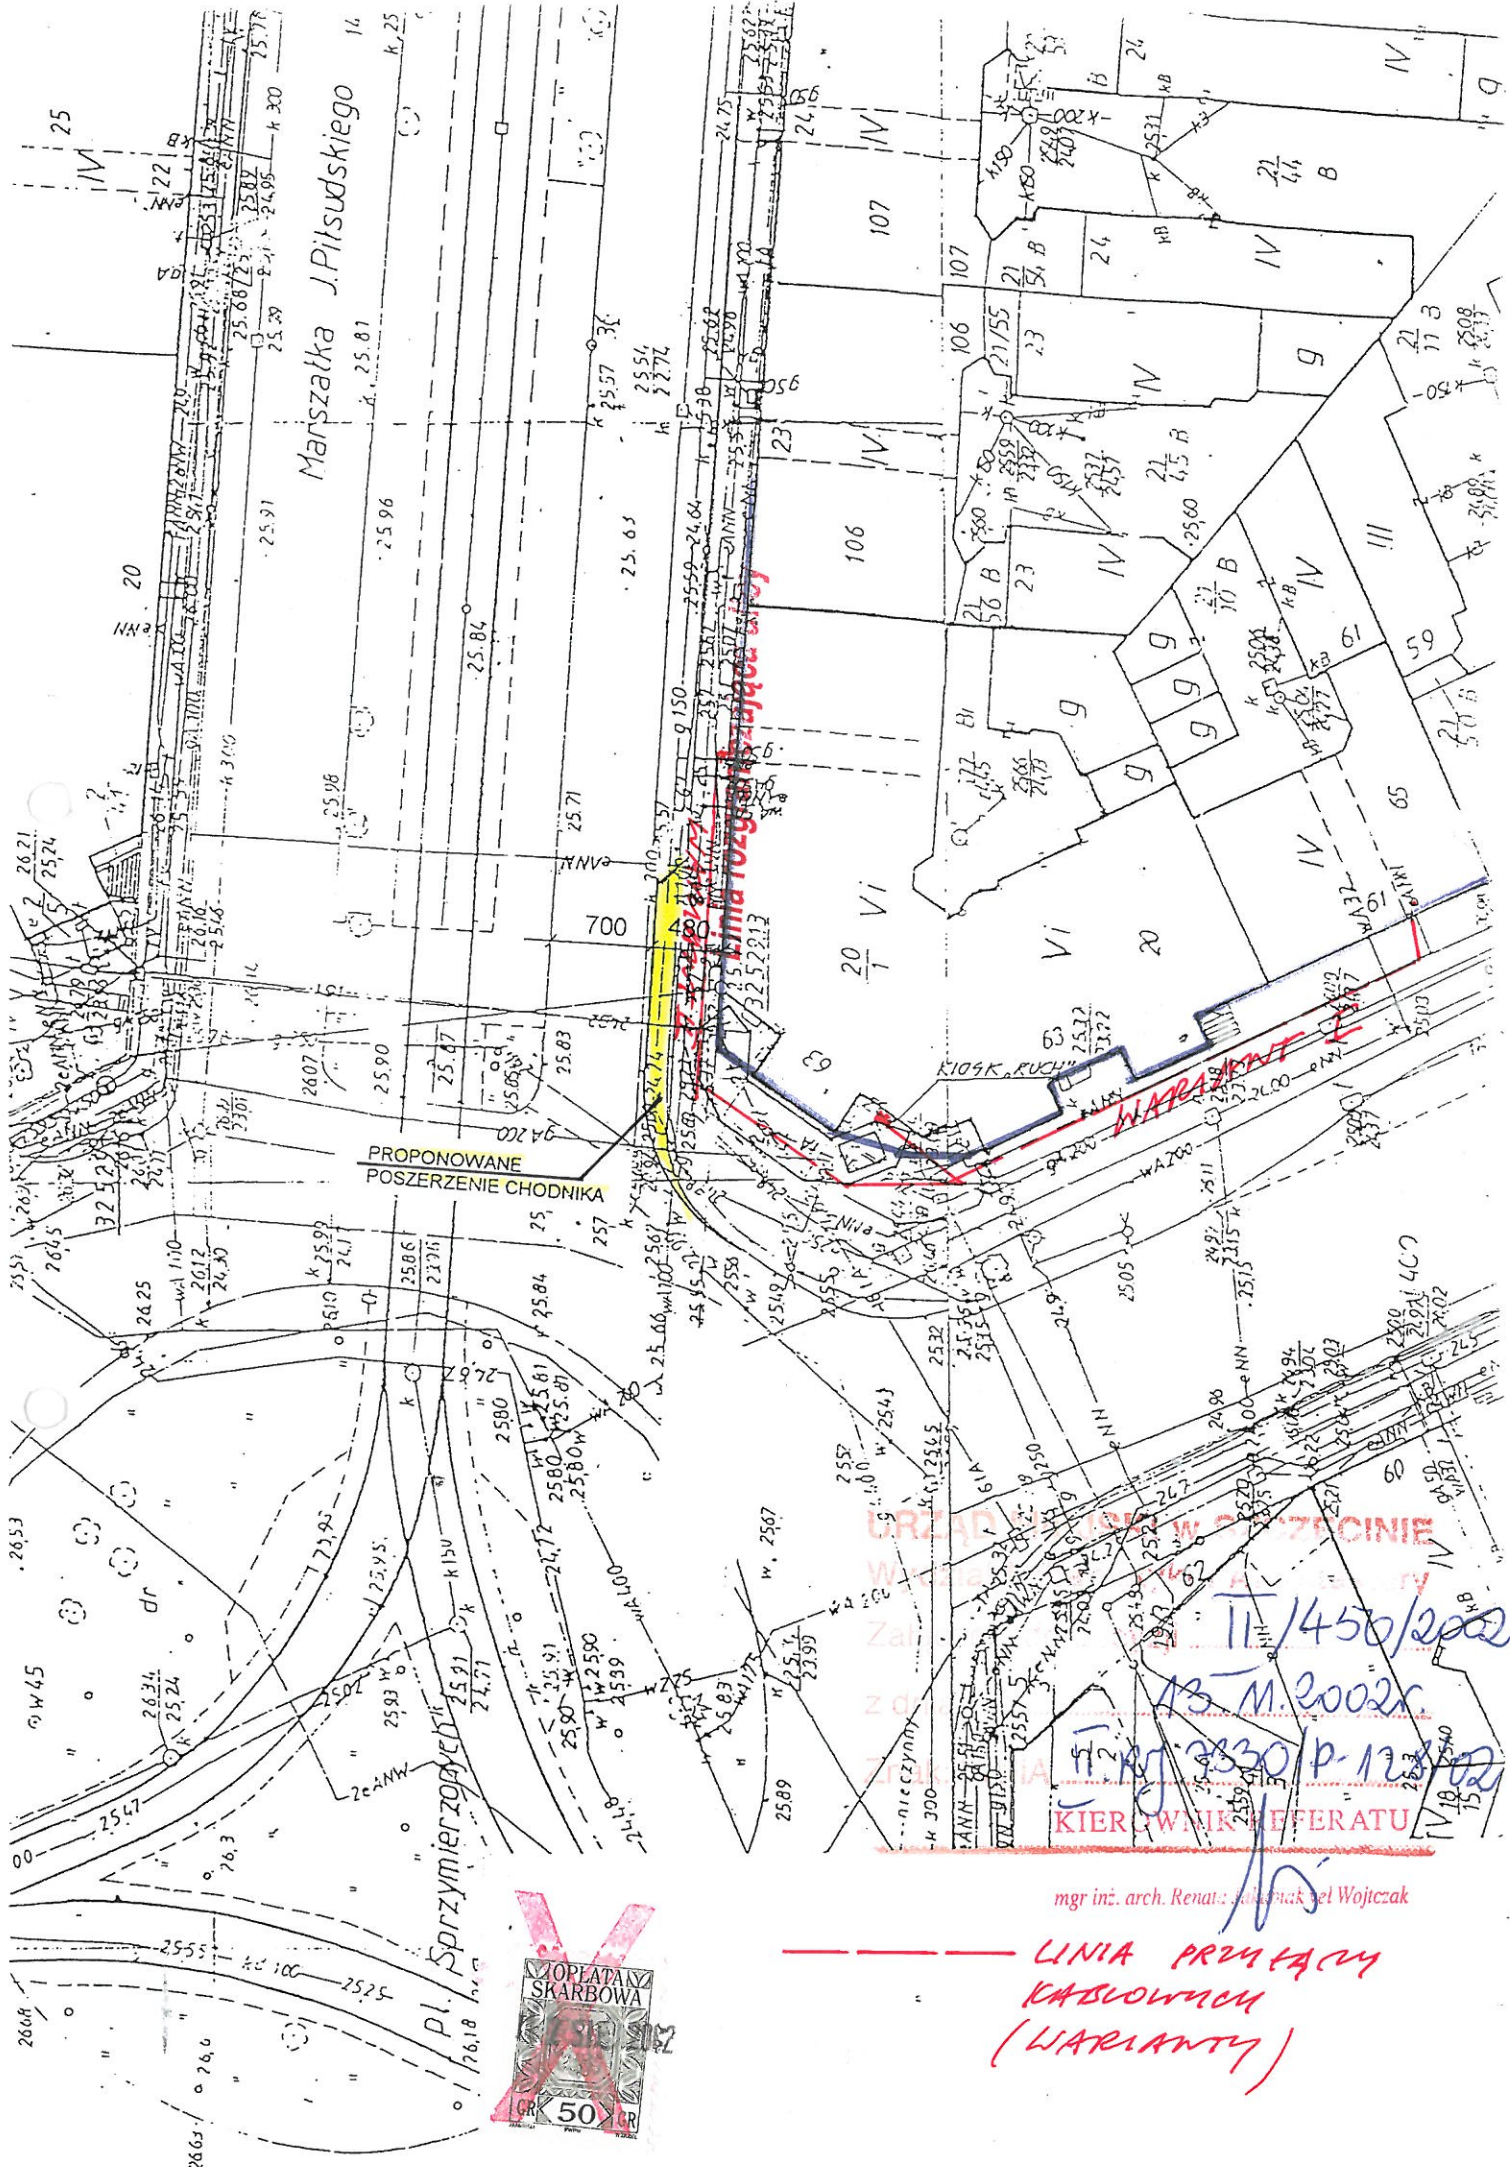

PROPONOWANE
POSZERZENIE CHODNIKA

LINIA PRZYŁĄCZY KABLOWYCH (WARIANTY)

WARIANT

URZĄD MIASTA W OLSZTYNIE

Załącznik nr 11/450/2002

13.11.2002r.

nr 2330/p-12/02

KIER. WNIOSU REFERATU

mgr inż. arch. Renata Galska-Wojtczak

LINIA PRZYŁĄCZY
KABLOWYCH
(WARIANTY)



Szczecin, dnia 15.02.2005 r.

Nasz znak: WUiAB/IIB/BB/73531/521/05
UNP : 79755/ WUiAB/-I/ 05

POSTANOWIENIE

Na podstawie art. 98 § 1 i art. 101 ustawy z dnia 14 czerwca 1960 r. „Kodeks postępowania administracyjnego” (Dz. U. Z 2000 r. Nr 98, poz. 1071, z późn. zmian.) oraz 82 ust.1 i 2 ustawy z dnia 7 lipca 1994 r. – „Prawo budowlane” (Dz. U. z 2003r. Nr 207, poz. 2016 z późn. zmian.) oraz art. 92 ustawy z dnia 5 czerwca 1998 r. „O samorządzie powiatowym” (Dz. U. z 2001r. Nr 142, poz. 1592 z późn. zmian.),
po rozpatrzeniu wniosku z dnia 10.02.2005 r. Pana _____ reprezentującego inwestorów w sprawie zawieszenia postępowania dotyczącego wniosku z dnia 28.12.2004 r. w sprawie pozwolenia na zagospodarowanie terenu stoiskami do sprzedaży kwiatów i doprowadzeniem do nich energii elektrycz. przy Pl. Sprzymierzonych na działce nr nr 20/1, 5/6 i 14 obręb nr 2148 w Szczecinie,

**postanawia się
zawiesić postępowanie administracyjne**

Uzasadnienie

Dnia 28.12.2004 r. Pan _____ reprezentujący inwestorów wystąpił z wnioskiem o pozwolenie na budowę obejmujące zagospodarowanie terenu stoiskami do sprzedaży kwiatów i doprowadzeniem do nich energii elektrycznej przy Pl. Sprzymierzonych na działce nr 20/1, 5/6 i 14 obręb nr 2148 w Szczecinie. Dnia 10.02.2005r. Pan _____ wystąpił z wnioskiem o zawieszenie postępowania w sprawie pozwolenia na zagospodarowanie terenu stoiskami do sprzedaży kwiatów i doprowadzeniem do nich energii elektrycznej przy Pl. Sprzymierzonych na działce nr obręb nr 2148 w Szczecinie.

W związku z powyższym postanawia się jak w sentencji .

Zgodnie z art. 98 § 2 k.p.a. jeżeli w okresie trzech lat od zawieszenia postępowania żadna ze stron nie zwróci się o podjęcie postępowania, żądanie wszczęcia postępowania uważa się za wycofane .
Zgodnie z art. 103 k.p.a. zawieszenie postępowania wstrzymuje bieg terminów przewidzianych w kodeksie.

Od postanowienia przysługuje zażalenie do **Wojewody Zachodniopomorskiego** za pośrednictwem **Prezydenta Miasta Szczecina** w terminie 7 dni od dnia doręczenia Prezydenta Miasta

Otrzymuje:

1. P. 1
2. Polski Czerwony Krzyż Zarząd Okręgowy Al. Wojska Polskiego 63, 70-476 Szczecin
3. Zarząd Dróg i Transportu Miejskiego – skrzynka do korespondencji w miejscu
4. Powiatowy Inspektor Nadzoru Budowlanego- w miejscu
5. a/ a

mgr inż. Mariola Trąbkowiak-Możdyn
Kierownik Wydziału „Sprawy Miejsce B”
w Wydziale Urbanistycznym i Administracji Budowlanej

Szczecin, dnia 30.06.2005 r.

Nasz znak: WUiAB/IIB/BB/73531/521/04

UNP : 79755/ WUiAB/-I/ 04

POSTANOWIENIE

Na podstawie art. 97 § 2 i art. 123 oraz art. 61 § 4 ustawy z dnia 14 czerwca 1960 r. „Kodeks postępowania ad-ministracyjnego” (Dz. U. z 2000 r. Nr 98, poz. 1071 z późn. zmian.) oraz art. 82 ust. 1 i 2 usta-wy z dnia 7 lipca 1994 r. – „Prawo budowlane” (Dz. U. z 2003 r. Nr 207, poz. 2016 z późn. zmian.) oraz art. 92 ustawy z dnia 5 czerwca 1998 r. „O samorządzie powiatowym” (Dz. U. z 2001r. Nr 142, poz. 1592 z póź. zmian.),
po rozpatrzeniu wniosku Pana [] reprezentującego inwestorów w sprawie odwie-szenia postępowania dotyczącego pozwolenia na zagospodarowanie terenu stoiskami do sprzeda-ży kwiatów i doprowadzeniem do stoisk energii budowę elektrycznej przy pl. Sprzymierzonych w Szczecinie na działkach nr 5/6, 20/1 obręb nr 1033.

postanawia się

podjąć na żądanie strony postępowanie administracyjne w sprawie pozwolenia na zagospo-darowanie terenu stoiskami do sprzedaży kwiatów i doprowadzeniem do stoisk energii ele-ktrycznej przy pl. Sprzymierzonych w Szczecinie na działkach nr 5/6, 20/1 obręb nr 1033.

Uzasadnienie

Dnia 28.12.2004r. Pan [] reprezentujący inwestorów wystąpił z wnioskiem o pozwo-lenie na budowę - zagospodarowanie terenu stoiskami do sprzedaży kwiatów i doprowadzenie do stoisk energii elektrycznej przy Pl. **Sprzymierzonych** w Szczecinie na działkach nr 5/6, 20/1 obręb nr 1033.

Następnie dnia 10.02.2005r. Pan [] w imieniu inwestorów złożył wniosek o zawie-szenie postępowania w sprawie przedmiotowego pozwolenia.

WUiAB zawiesił postępowanie postanowieniem z dnia 15.02.2005r. znak WUiAB/IIB/BB/73531/521/05, UNP: 79755/WUiAB/-I/ 05.

Pismem z dnia 15.06.2005 r. Pan [] działający z pełnomocnictwa inwestorów wystą-pił o podjęcie postępowania w/w inwestycji.

Wobec powyższego postanowiono jak w sentencji.

Jednocześnie WUiAB informuje się, że :

W terminie 7 dni od daty otrzymania przedmiotowego postanowienia strony mogą zapoznać się z aktami sprawy , uzyskać wyjaśnienia w sprawie , składać wnioski i zastrzeżenia w Wydziale Urbanistyki i Administracji Budowlanej w pokoju nr 258 (2079), tel. 424 55 64 w poniedziałki 9 00 – 17 00 i czwartki 7 30 – 15 30 .

OTRZYMANA 05.07.2005

Od postanowienia przysługuje zażalenie do **Wojewody Zachodniopomorskiego za pośrednictwem Prezydenta Miasta Szczecina** w terminie 7 dni od dnia doręczenia.

Z up. Prezydenta Miasta

Otrzymuje:

1. P.1
2. Polski Czerwony Krzyż Zarząd Okręgowy Al. Wojska Polskiego 63, 70-476 Szczecin
3. Zarząd Dróg i Transportu Miejskiego - skrzynka do korespondencji
4. Powiatowy Inspektor Nadzoru Budowlanego- w miejscu
5. a/a

mgr inż. ~~Małgorzata Frąckowiak~~ Mosiężny
Kierownik Referatu "Śródmieście B"
w Wydziale Urbanistyki i Administracji Budowlanej

Przyjście do wiadomości

06.07.06
DYREKTOR BIURA
Zachodniopomorskiego
Zarządu Okręgowego PCK
w Szczecinie

Regina Gomółka