


Część 18

MIASTO SZCZECIN
Ostrzeżenie

Kopія mapy na pałyerzu nie gwarantujemy kartometryczności jej treści

Nie podlega opłacie skarbowej na podst. art 3 ustawy z dnia 9 września 2000 r. o opłacie skarbowej (Dz. U. z 2000 nr 96)

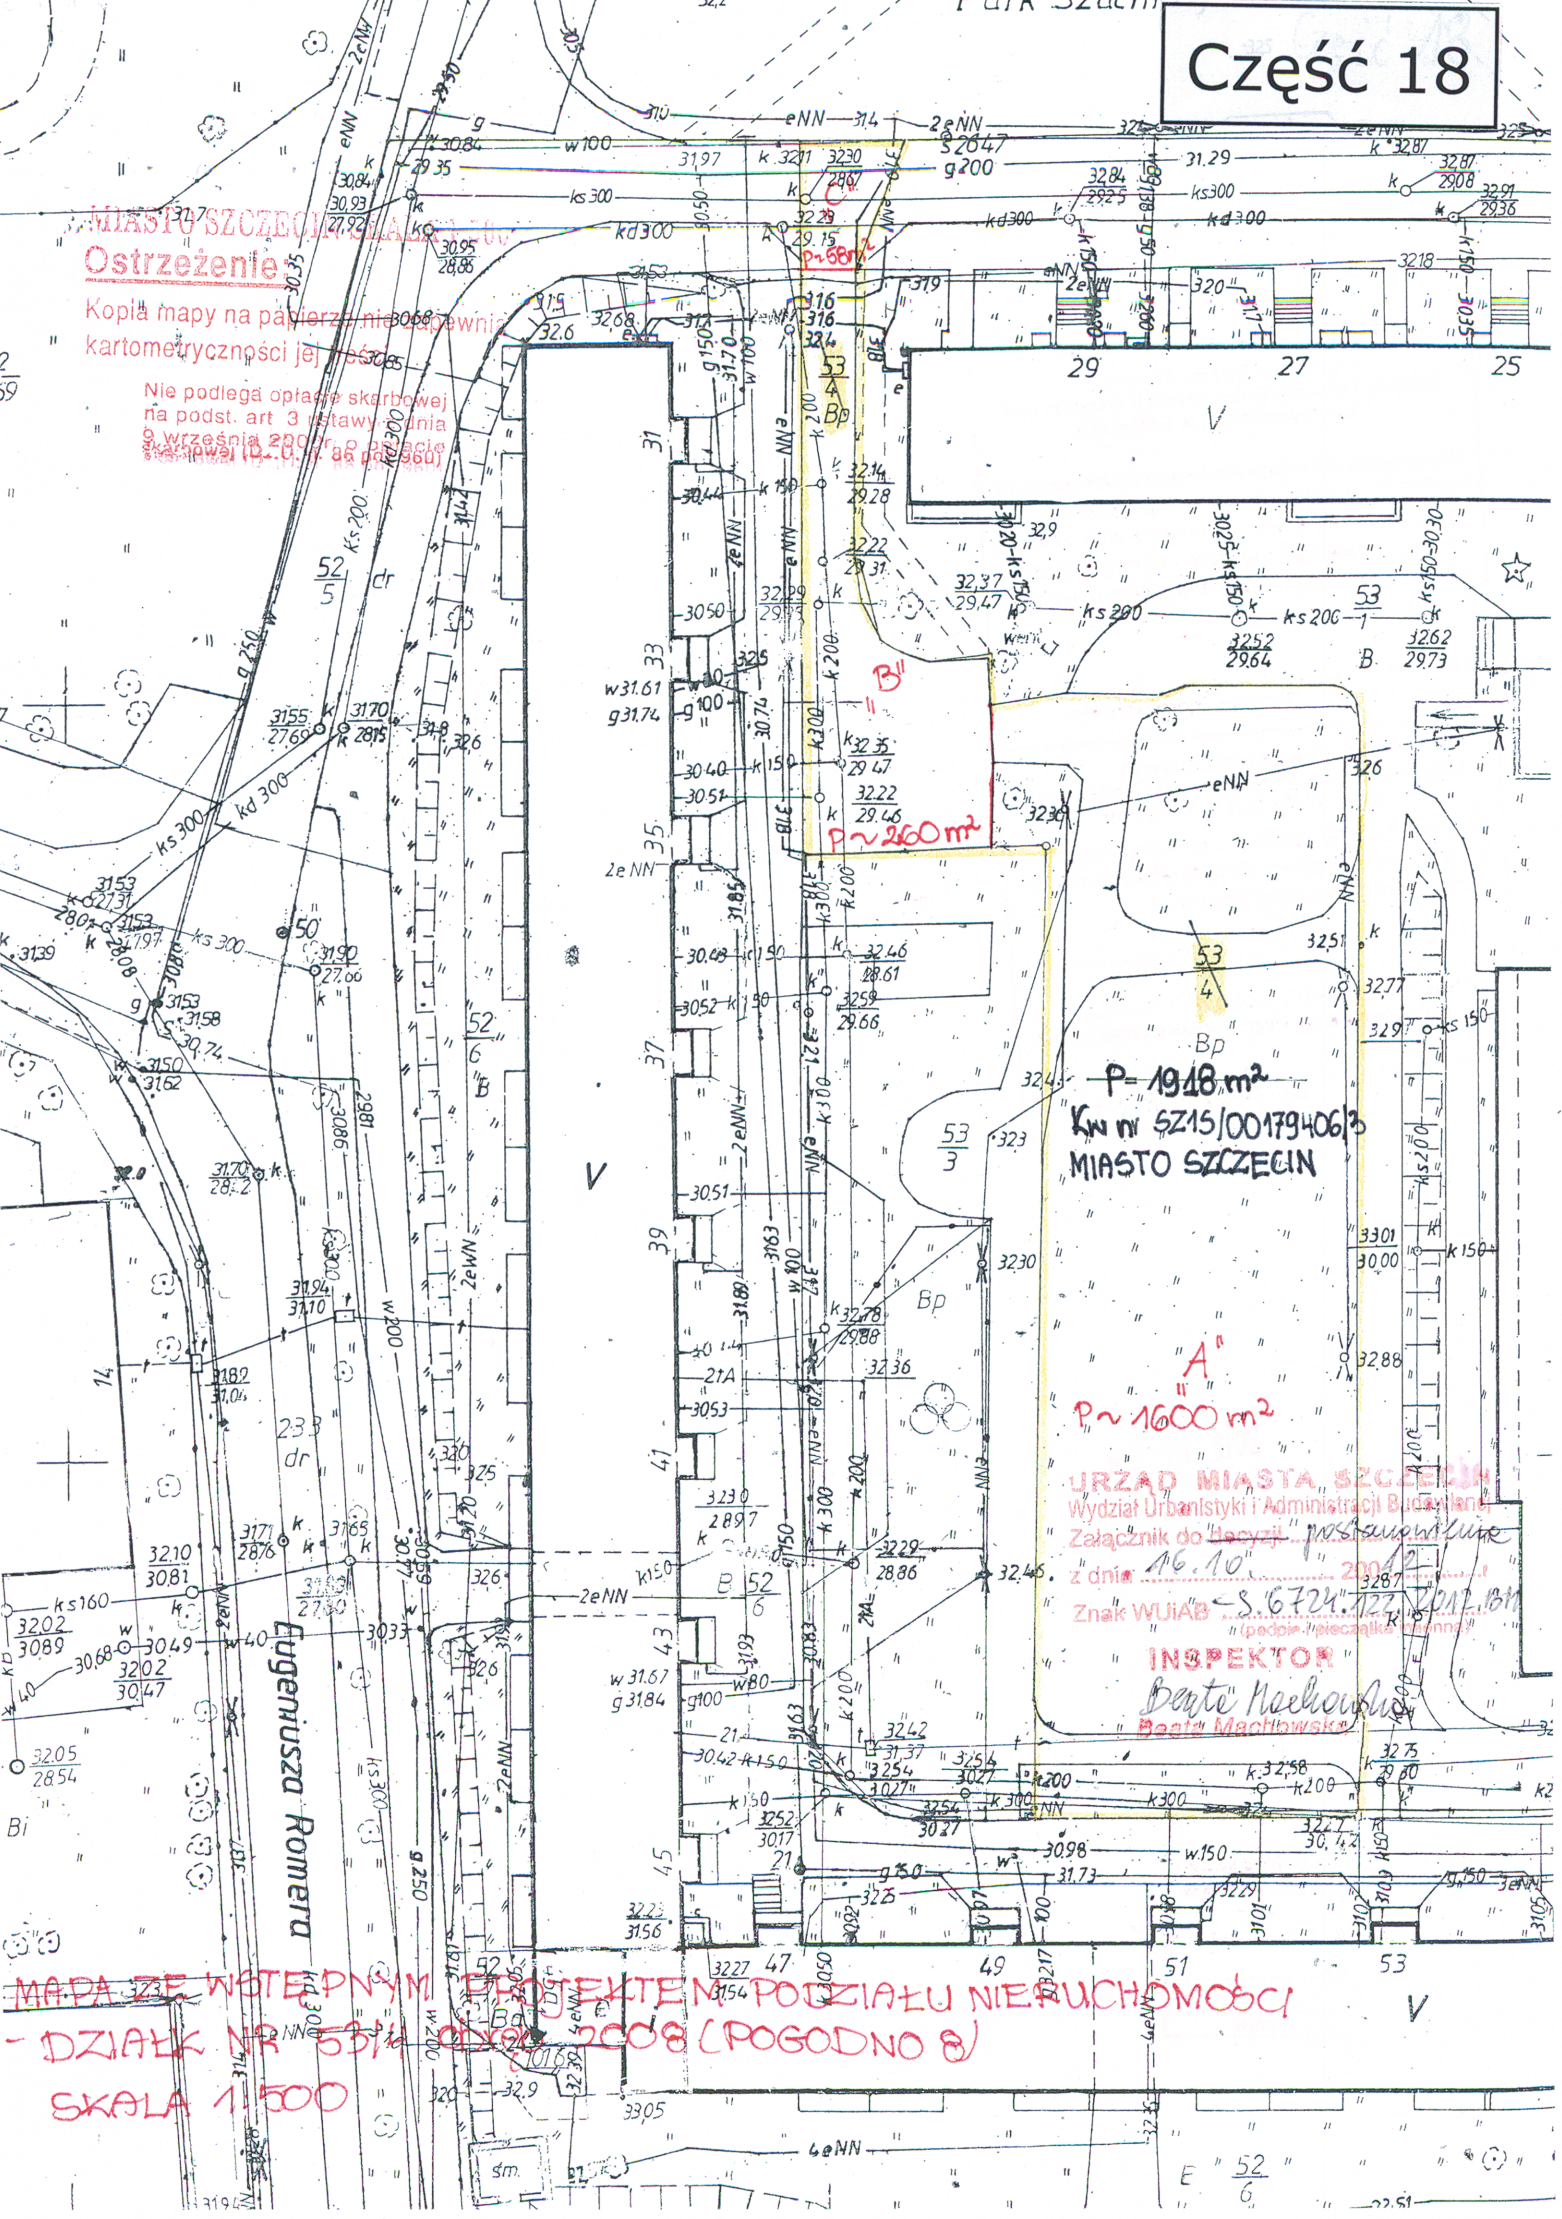

P = 1918 m²
Kw nr 5215/00179406/3
MIASTO SZCZECIN

"A"
P ~ 1600 m²

URZĄD MIASTA SZCZECIN
Wydział Urbanistyki i Administracji Budowlanej
Załącznik do "Decyzji" postawionej z dnia 16.10.2002 r.
Znak WUIAB - S.6724.122.2002.181

INSPEKTOR
Beata Machowska

MAPA ZE WSTĘPNYM PROJEKTEM PODZIAŁU NIERUCHOMOŚCI
- DZIAŁK NR 53/11/02/0008 (POGODNO 8)
SKALA 1:500