
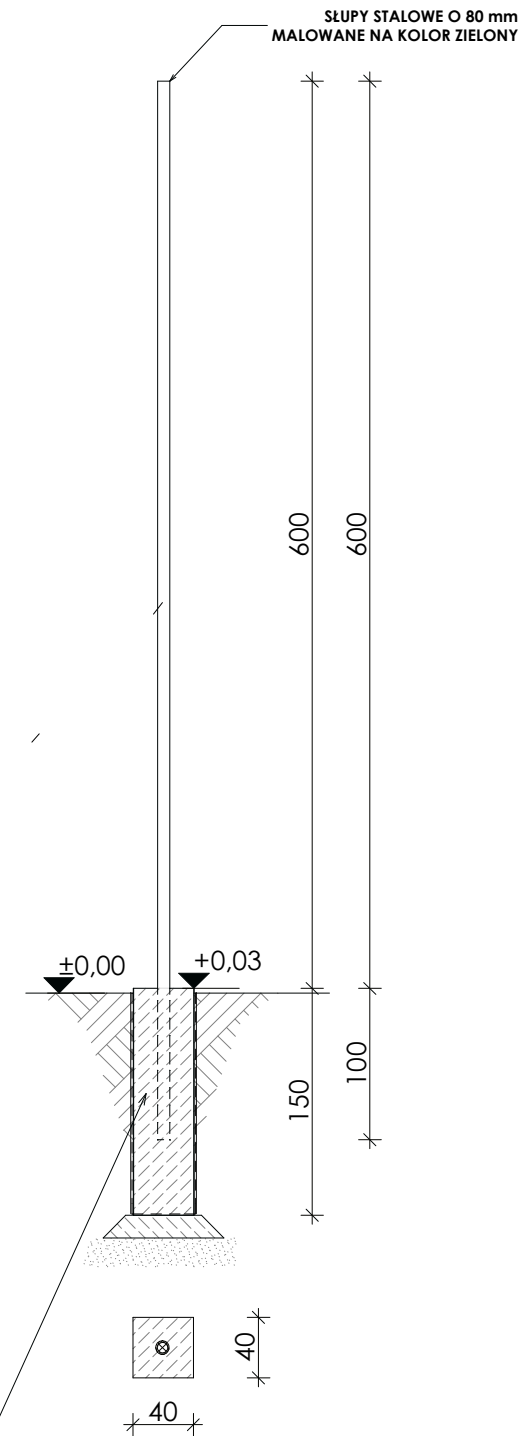


UWAGA :

- wszystkie elementy zewnętrzne projektuje się z elementów stalowych ocynkowanych lub malowanych metodą proszkową
- spawy elementów stalowych należy wyszlifować
- wszystkie wymiary należy sprawdzić na budowie
- wszelkie roboty budowlane winny być prowadzone zgodnie ze sztuką budowlaną

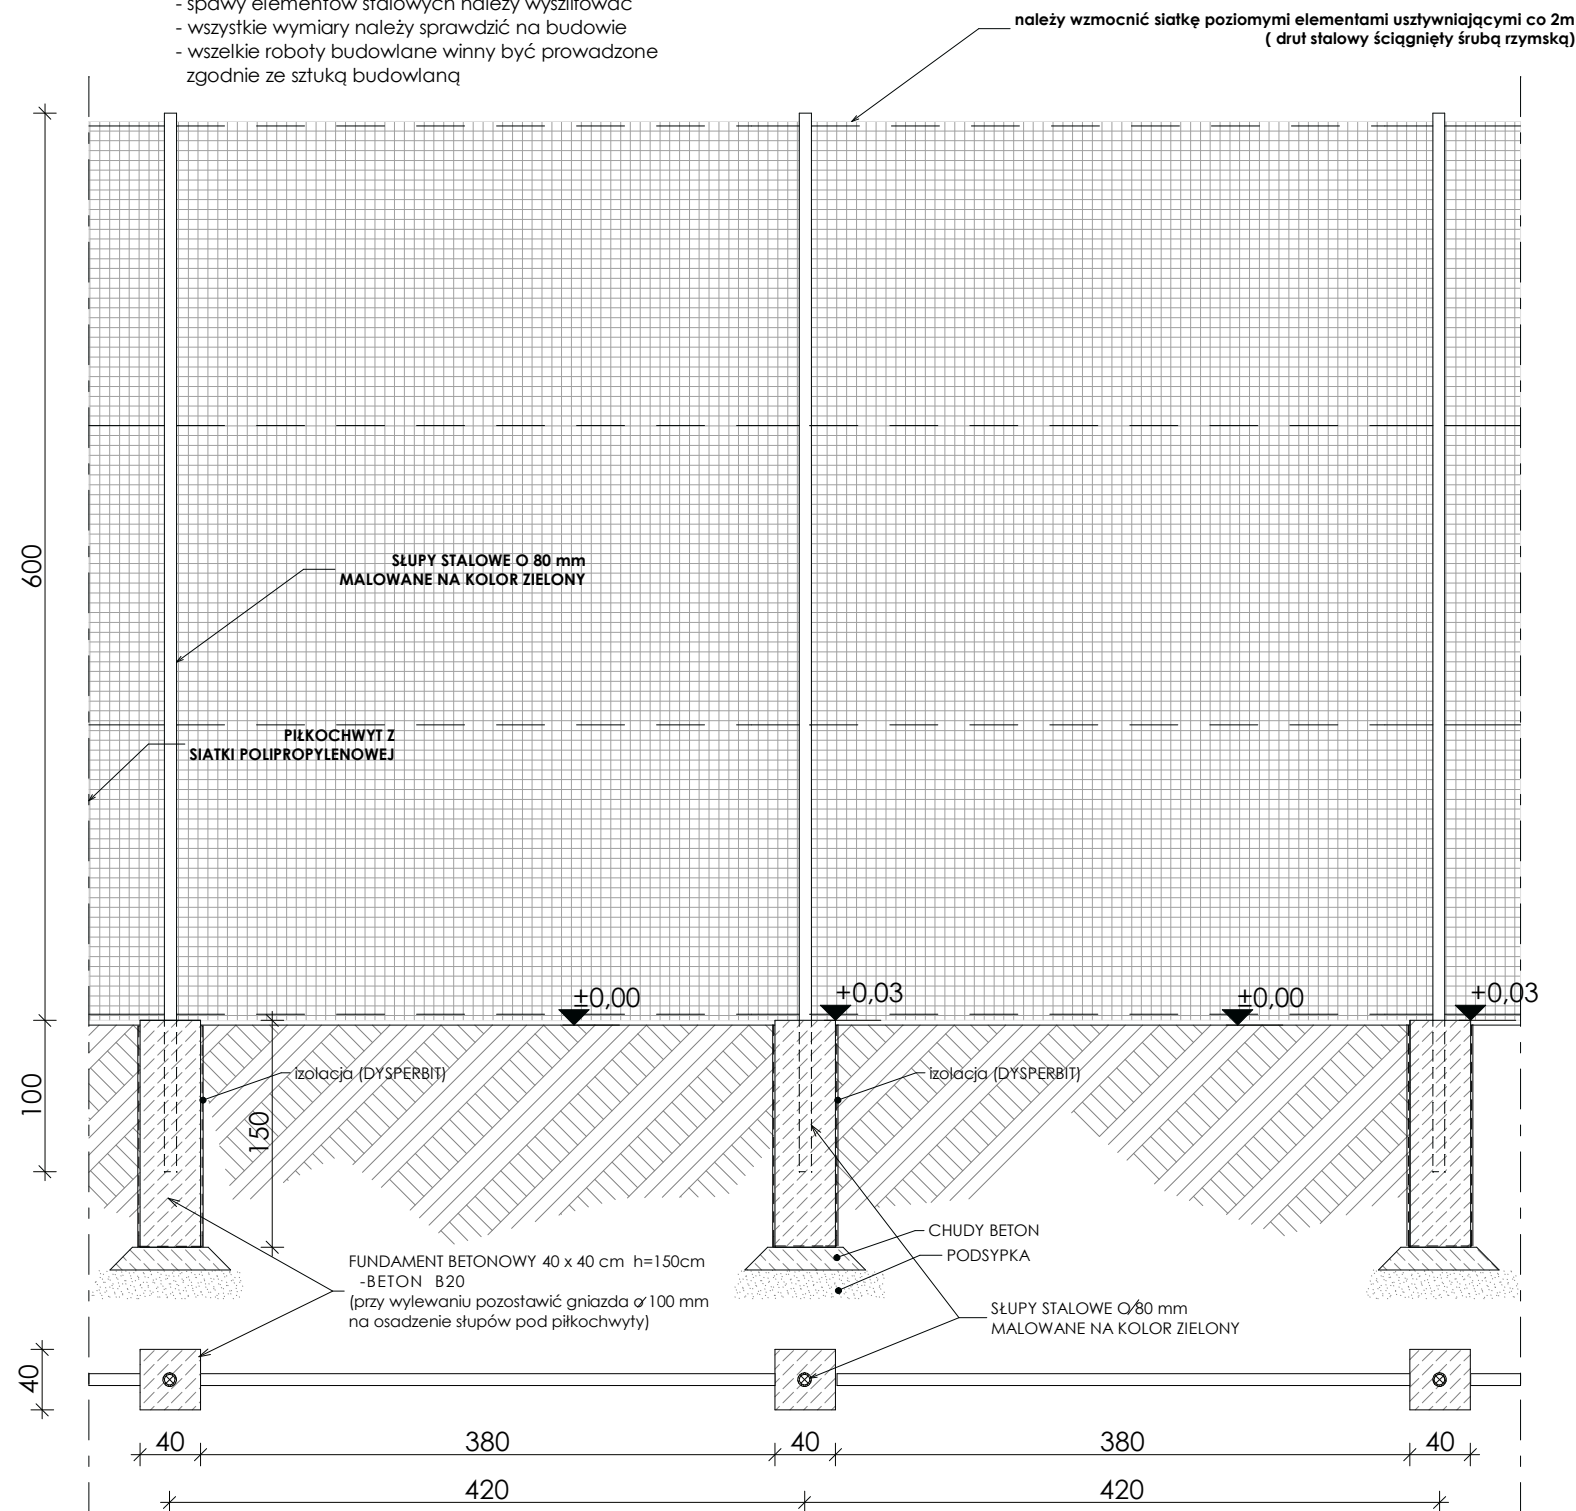

**FUNDAMENT BETONOWY 40 x 40 cm h=150cm  
-BETON B20  
(przy wylewaniu pozostawić gniazda o 100 mm  
na osadzenie słupów pod piłkochwyty)**

INWESTOR/ADRES: <b>GMINA MIASTO SZCZECIN</b>	PRACOWNIA PROJEKTOWA <b>ARCHI 5</b> <small>ul. Krolewej Jadwigi 41/9, 70-301 Szczecin, tel 600 21 22 21</small>	TYTUŁ RYSUNKU: <b>PIŁKOCHWYTY</b>
PROJEKT/OBIEKT/ADRES: <b>REMONT BOISK SPORTOWYCH OSIEDLOWEGO KLUBU SPORTOWEGO "ŚWIT" UL. STOŁCZYŃSKA 100 71-871 SZCZECIN działka nr 1/7, 1,5 obręb 3052</b>	PROJEKTANT - ARCHITEKTURA: mgr inż. arch. Paweł Winięcki OPRACOWAŁ - ARCHITEKTURA: mgr inż. arch. Dorota Marańska SPRAWDZAJĄCY - ARCHITEKTURA: mgr inż. arch. Katarzyna Zwolak-Ferber PROJEKTANT - KONSTRUKCJA: mgr inż. Marian Pouch SPRAWDZAJĄCY - KONSTRUKCJA: mgr inż. Bolesław Gąsiorowski <b>1 8 1 / S 2 / 8 4</b>	STADIUM: <b>1:50</b>
		BRANŻA: architektura i konstrukcja
		NR RYSUNKU: <b>2</b>
		DATA OPRACOWANIA: lipiec 2007
		WSZELKIE PRAWA ZASTRZEŻONE <small>Kopiowanie, publikacja oraz wszelkie inne formy wykorzystania projektu bez zgody autora będą naruszeniem przepisów wynikających z Ustawy o Ochronie Praw Autorskich</small>