


**SZCZEGÓŁ KONSTRUKCYJNY
PRZEJSCIA ŚCIEŻKI ROWEROWEJ I CHODNIKA
PRZEZ ZJAZD Z KOSTKI**

skala 1:20

krawężnik kamienny 20x30x100	
podsyпка cem. - piaskowa 1:4	5cm
beton B-15	15cm

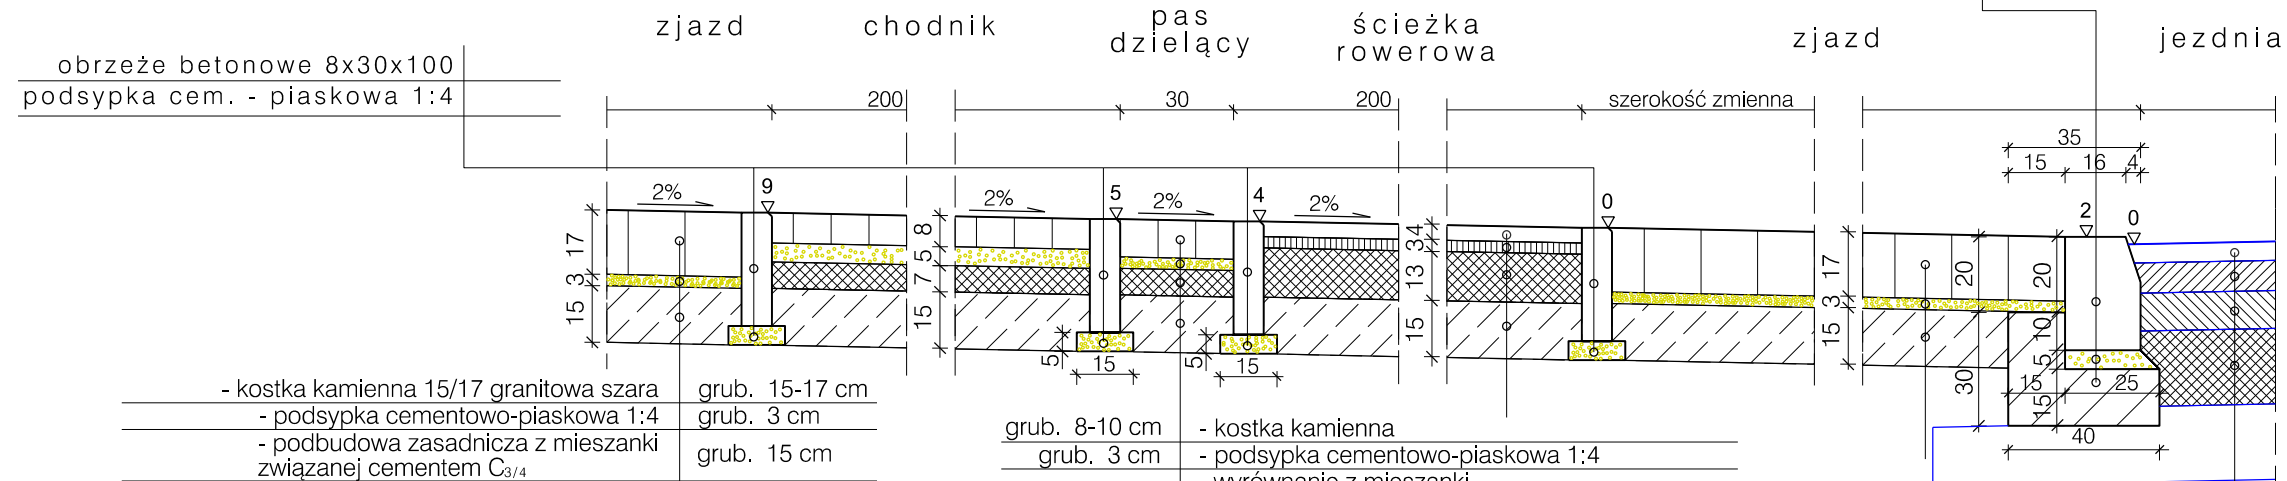


- kostka kamienna 15/17 granitowa szara	grub. 15-17 cm
- podsyпка cementowo-piaskowa 1:4	grub. 3 cm
- podbudowa zasadnicza z mieszanki związanej cementem C _{3/4}	grub. 15 cm
- betonowa kostka brukowa	grub. 8 cm
- podsyпка cementowo-piaskowa 1:4	grub. 5 cm
- wyrównanie z mieszanki niezwiązanej z kruszywem C90/3	grub. 7 cm
- podbudowa zasadnicza z mieszanki związanej cementem C _{3/4}	grub. 15 cm

grub. 8-10 cm	- kostka kamienna
grub. 3 cm	- podsyпка cementowo-piaskowa 1:4
grub. 7 cm	- wyrównanie z mieszanki niezwiązanej z kruszywem C90/3
grub. 15 cm	- podbudowa zasadnicza z mieszanki związanej cementem C _{3/4}

- warstwa ścieralna z mieszanki grysowo-mastyksowej SMA 8, barwy czarnej	grub. 4 cm
- warstwa wyrównawcza (wiążąca) z betonu asfaltowego AC 11	grub. 3 cm
- podbudowa z kruszywa łamanego 0/31,5 związanego mechanicznie	grub. 13 cm
- podbudowa zasadnicza z mieszanki związanej cementem C _{3/4}	grub. 15 cm

grub. 4 cm	- warstwa ścieralna z mieszanki mastyksowo-grysowej SMA 8
grub. 6 cm	- warstwa wiążąca z betonu asfaltowego AC WMS 16
grub. 10 cm	- górna warstwa podbudowy z betonu asfaltowego AC WMS 22
grub. 20 cm	- dolna warstwa podbudowy z mieszanki niezwiązanej z kruszywem C90/3
grub. 22 cm	- warstwa mrozoochronna z mieszanki związanej cementem C _{1,5/2}
grub. 20 cm	- warstwa ulepszonego podłoża z gruntu związanego cementem C _{0,4/0,5}

**BALUSTRADA OCHRONNA
DLA PIESZYCH
skala 1:20**

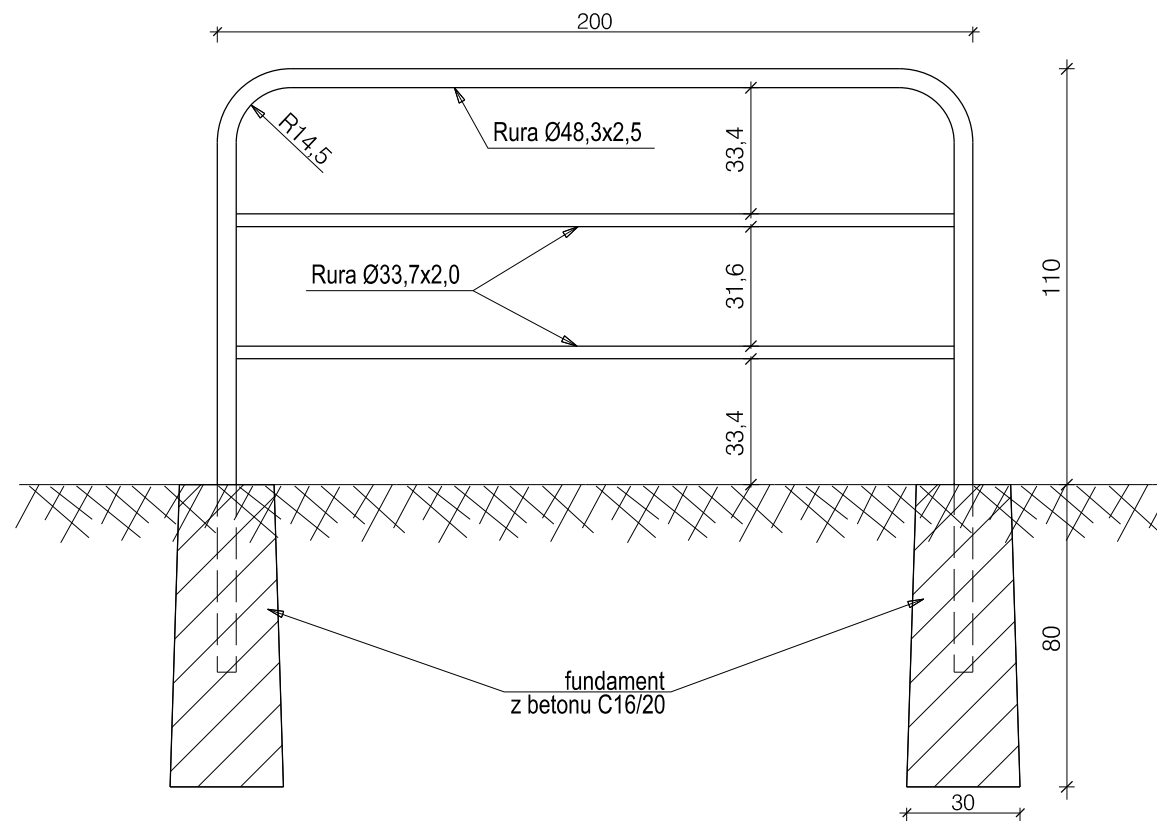

grub. 15-17 cm	- kostka kamienna 15/17 granitowa szara
grub. 3 cm	- podsyпка cementowo-piaskowa 1:4
grub. 15 cm	- podbudowa zasadnicza z mieszanki związanej cementem C _{3/4}

Zabrania się powielania rysunku oraz usuwania tabeli znamionowej rysunku (prawo autorskie) bez zgody Transprojektu Gdańskiego.		
TRANSPROJEKT GDAŃSKI sp. z o.o.		
Rozbudowa skrzyżowania ul. Floriana Krygiera z ul. Granitową z przedłużeniem do autostrady A6 pt. Przebudowa skrzyżowania ul. Floriana Krygiera z ul. Granitową z przedłużeniem do autostrady A6 gmina miasto Szczecin		
Nazwa i adres obiektu:		Nr egz.
Obiekt:	ul. FLORIANA KRYGIERA - ETAP III	Skala: 1:20
Tytuł rysunku:	Przekroje normalne - szczegóły konstrukcyjne	Nr rys. 3
		Nr ark. 13/13
		Nr proj. PT3-03/142/2015