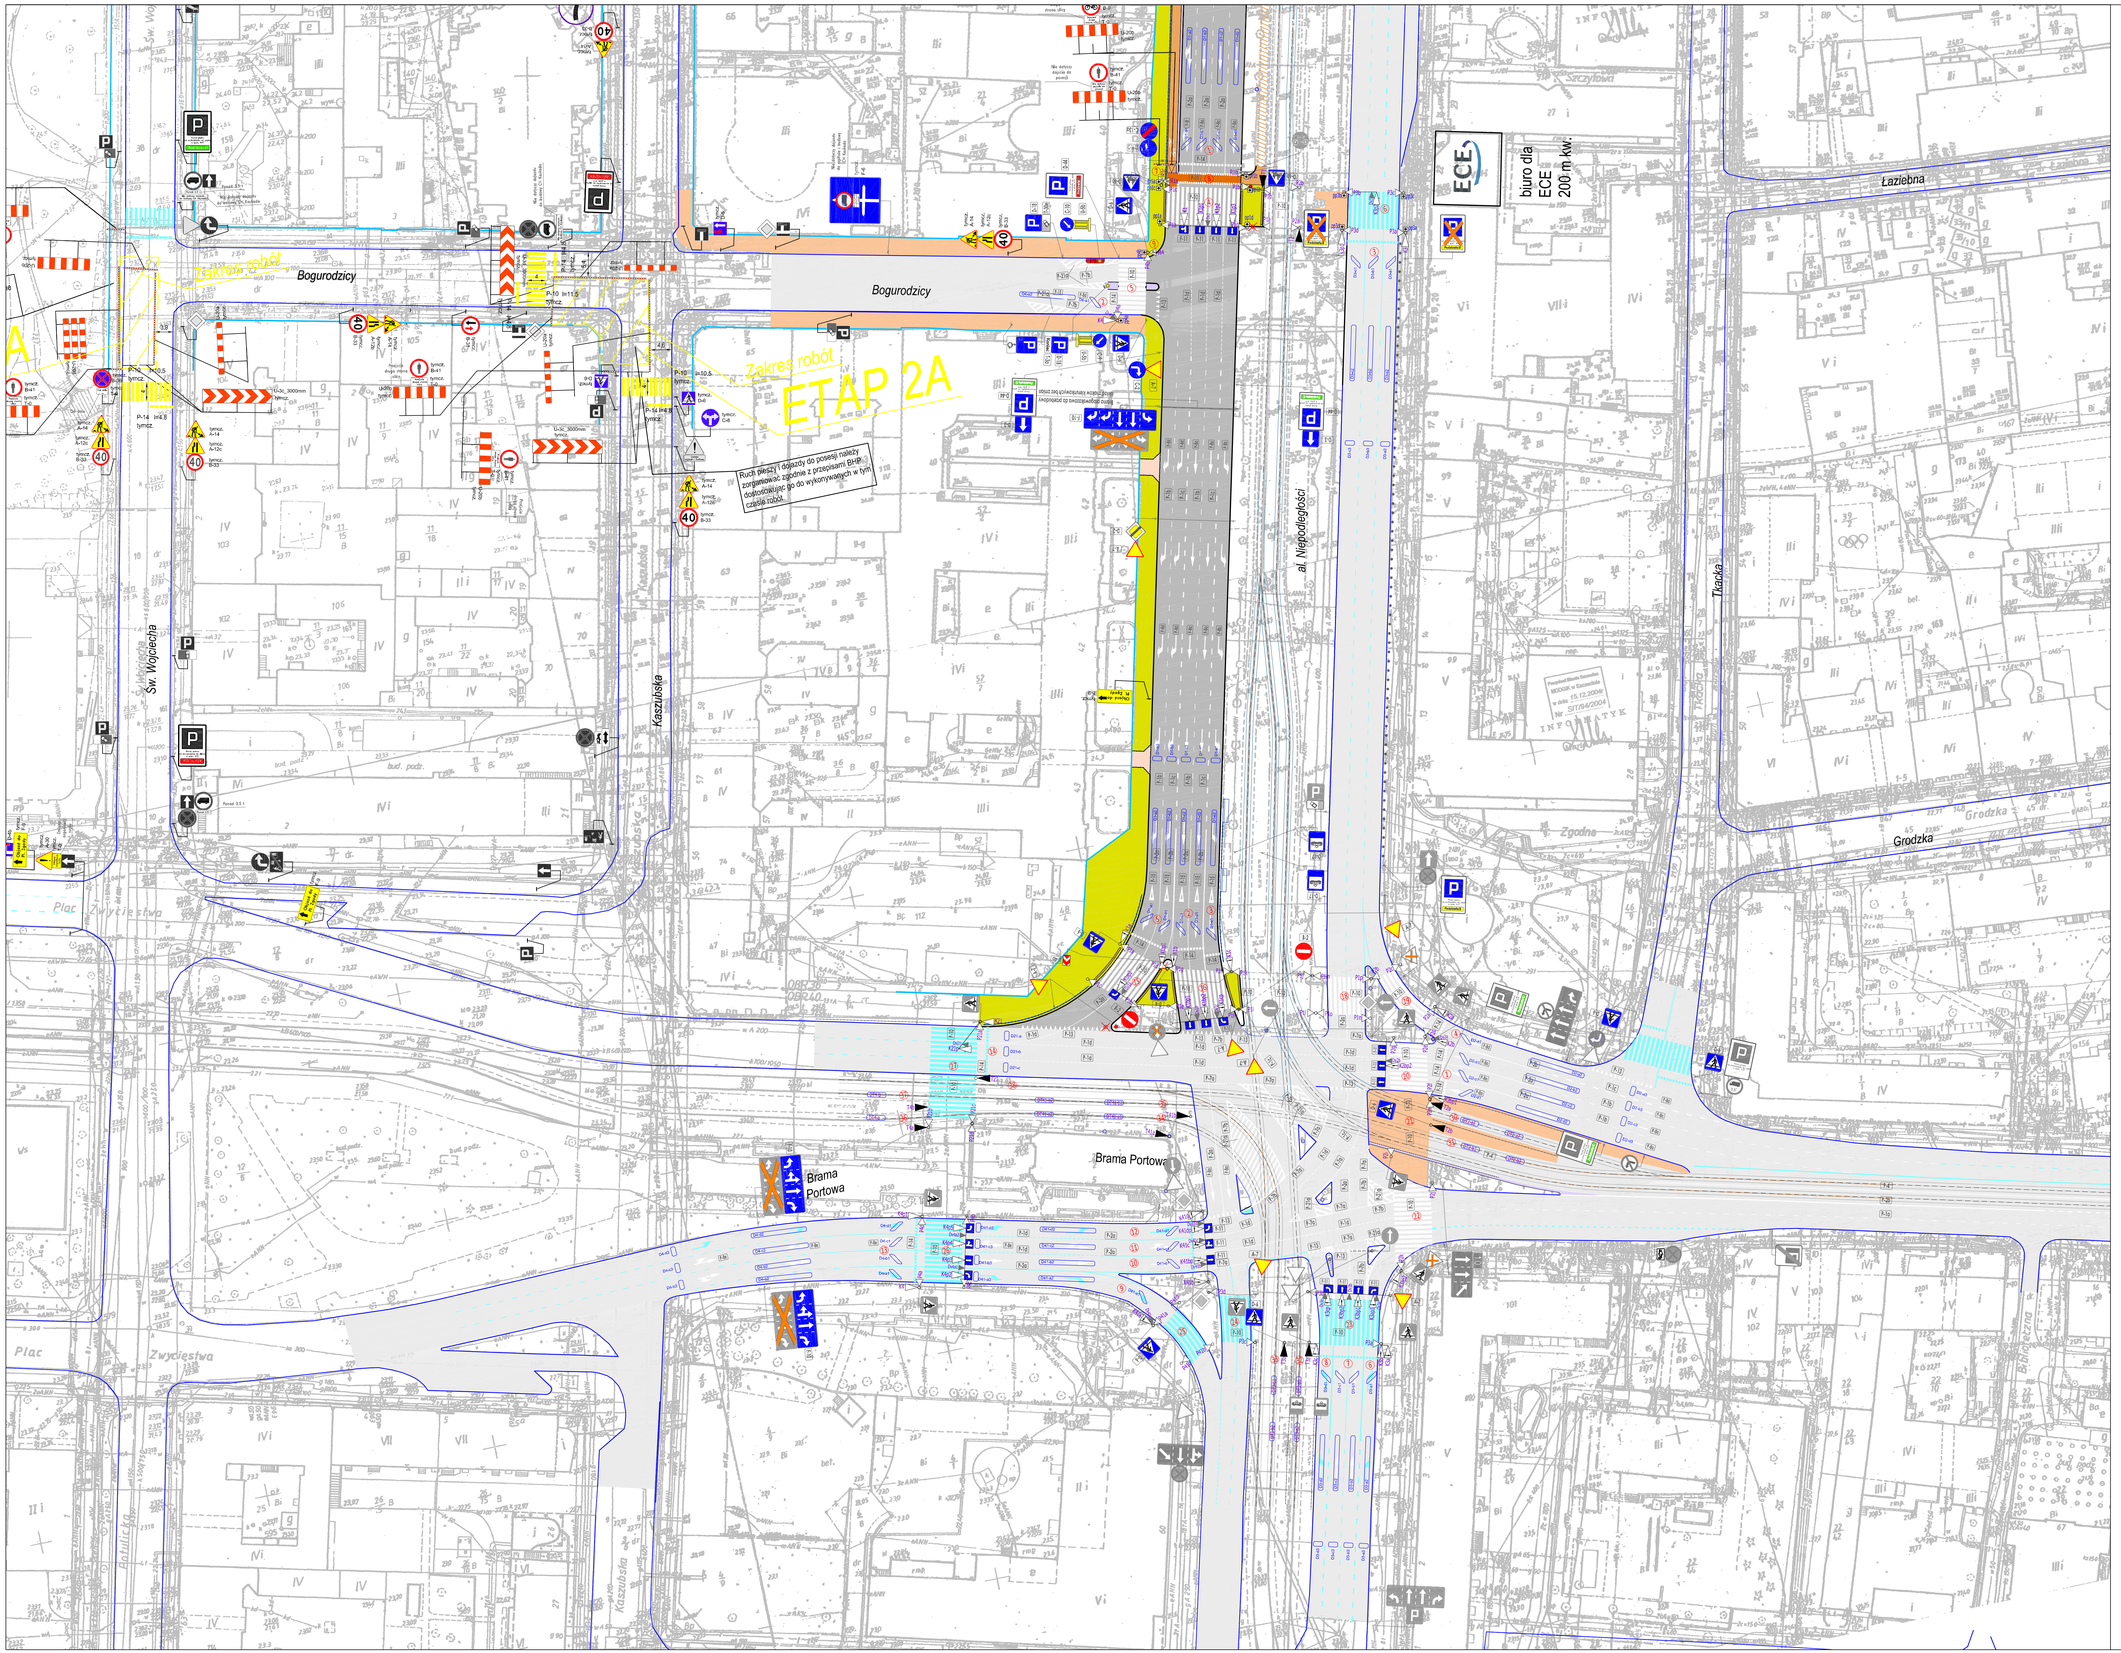

LEGENDA

- Linia rozgraniczająca
- Czasowa organizacja ruchu - etap 1A
- Czasowa organizacja ruchu - etap 1B
- Czasowa organizacja ruchu - etap 1C
- Czasowa organizacja ruchu - etap 2A
- Czasowa organizacja ruchu - etap 2B
- Czasowa organizacja ruchu - etap 2C
- Czasowa organizacja ruchu - etap 2D
- Żelbetowe płyty drogowe
- Jezdnia o nawierzchni z betonu asfaltowego
- Jezdnia - nawierzchnia istniejąca do pozostawienia
- Nawierzchnia - kostka kamienna 15x15cm
- Zjazdy - kostka kamienna 15x15cm
- Chodnik - płyty kamienne 100x50cm
- Chodnik - kostka kamienna 10x10cm
- Chodnik - nawierzchnia istniejąca do pozostawienia
- Pas tramwajowo - autobusowy o nawierzchni bitumicznej koloru zielonego
- Ścieżki rowerowe z SMA koloru czerwonego
- Istniejące ścieżki rowerowe
- Pas płytek o fakturze rozpoznawalnej przez osoby niewidome
- Krawężnik projektowany
- Krawężnik istniejący
- Znaki projektowane dla stałej organizacji ruchu
- Znaki istniejące
- Znaki istniejące do usunięcia
- Znaki tymczasowe na czas robót
- Sygnalizatory projektowane
- Projektowane pętle indukcyjne
- Projektowane oznakowanie poziome
- Istniejące oznakowanie poziome
- Projektowane słupki blokujące U-12c
- Istniejące słupki blokujące U-12c
- Projektowane ogrodzenie segmentowe U-12a
- Istniejące ogrodzenie segmentowe U-12a
- Tory tramwajowe projektowane
- Tory tramwajowe istniejące
- Projektowane słupy trakcyjne
- Słupy trakcyjne - do likwidacji

SCHEMAT DZIELENIA ARKUSZY

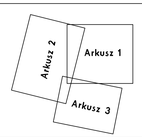

EDYCJA	OPIS ZMIAN	DATA	PROJ.	OPRAC.	SPRAWDZ.

ZAMAWIAJĄCY:

ECE Projektmanagement Polska Sp.z o.o. ul. Fabryczna 5a PL-00-446 Warszawa

OBIEKT:

"Galeria Kaskada" w Szczecinie
Przebudowa układu drogowego

	Imię i nazwisko	Numer uprawnień	podpis
Projektował	dr inż. Jacek Czarnecki	---	
Opracował	dr inż. Jacek Czarnecki	---	
Sprawdził			

TREŚĆ: Czasowa organizacja ruchu - Etap 2A
Arkusz 3

Skala 1:500

damart
biuro projektowe - usługi geodezyjne - obsługa inwestycji
NIP 851-01-03-966
siedziba: Czerniczyńska 39a/5; 71-201 Szczecin
biuro: Łukasińskiego 110; 71-210 Szczecin
tel. (091) 487 98 16; e-mail: biuro@damart.home.pl

Zlecenie nr
Maj. 2010 rys. nr 5.3
plik: