

UCHWAŁA NR XXV/742/12
RADY MIASTA SZCZECIN
z dnia 19 grudnia 2012 r.

w sprawie przystąpienia do sporządzenia Miejscowego planu zagospodarowania przestrzennego „Bukowe - osiedle” w Szczecinie

Na podstawie art. 18 ust. 2 pkt 5 ustawy z dnia 8 marca 1990 roku o samorządzie gminnym (t.j. Dz. U. z 2001 r. Nr 142 poz. 1591; zm. z 2002r. Nr 23 poz. 220, Nr 62 poz. 558, Nr 113 poz. 984, Nr 153 poz. 1271, Nr 214 poz. 1806; zm. z 2003 r. Nr 80 poz. 717, Nr 162 poz. 1568; zm. z 2004 r. Nr 102 poz. 1055, Nr 116 poz. 1203; zm. z 2005 r. Nr 172 poz. 1441, Nr 175 poz. 1457; zm. z 2006 r. Nr 17 poz. 128, Nr 181 poz. 1337; zm. z 2007 r. Nr 48 poz. 327, Nr 138 poz. 974, Nr 173 poz. 1218; zm. z 2008 r. Nr 180 poz. 1111, Nr 223 poz. 1458; zm. z 2009 r. Nr 52 poz. 420, Nr 157 poz. 1241; zm. z 2010 r. Nr 28 poz. 142 i 146, Nr 40 poz. 230, Nr 106 poz. 675) oraz art. 14 ust. 1 i 2 ustawy z dnia 27 marca 2003 roku o planowaniu i zagospodarowaniu przestrzennym (t.j. Dz.U. z 2012 r. poz. 647); **Rada Miasta Szczecin uchwala, co następuje:**

§ 1. Przystępuje się do sporządzenia Miejscowego planu zagospodarowania przestrzennego „Bukowe - osiedle” w Szczecinie, zwanego dalej planem.

§ 2. Granice obszaru objętego planem określa załącznik graficzny do niniejszej uchwały.

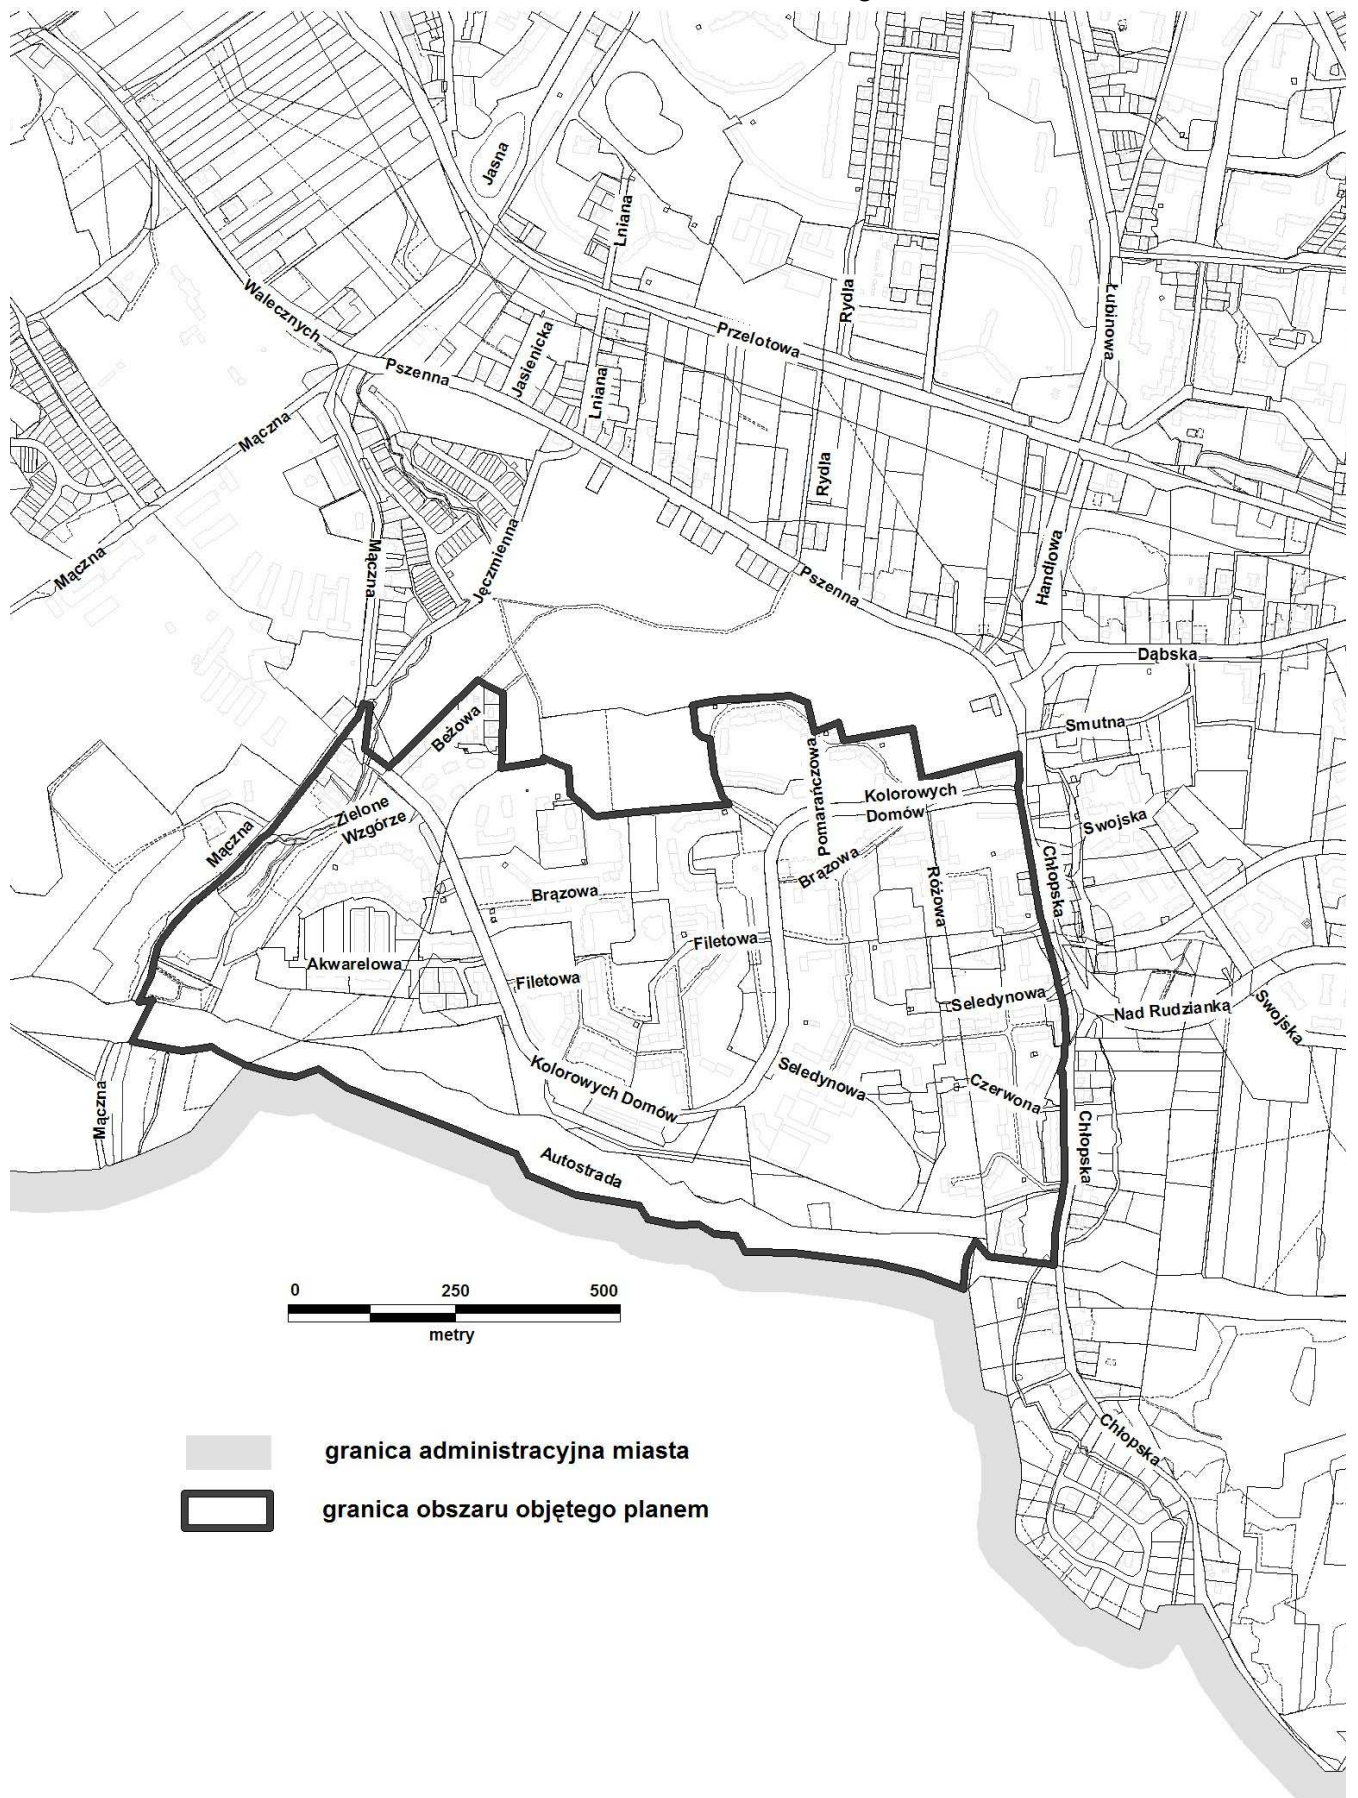
§ 3. Wykonanie uchwały powierza się Prezydentowi Miasta.

 

§ 4. Uchwała wchodzi w życie z dniem podjęcia i podlega ogłoszeniu w miejscowej prasie w formie komunikatu Prezydenta Miasta oraz przez obwieszczenie na tablicy ogłoszeń Urzędu Miasta Szczecin.

Przewodniczący Rady Miasta Szczecin

Jan Stopyra

Załącznik do Uchwały Nr XXV/742/12
Rady Miasta Szczecin
z dnia 19 grudnia 2012 r.



-  granica administracyjna miasta
-  granica obszaru objętego planem