

Urząd Miasta Szczecin
BIURO RADY MIASTA
Dnia 04 -09- 2013
Wpłynęło
L. dz.

AUTOPOPRAWKA

do projektu Uchwały nr 209/13 Rady Miasta Szczecin w sprawie Miejscowego planu zagospodarowania przestrzennego „Zdroje -Sanatoryjna” w Szczecinie.

Zmiana dotyczy Załącznika nr 1 do projektu uchwały i polega na wymianie załącznika na zawierający ten sam rysunek planu uzupełniony o graficzne oznaczenia dwóch otwarć widokowych.

UZASADNIENIE

Autopoprawka ma na celu naprawienie zaistniałego błędu mechanicznego przy obróbce graficznej rysunku planu, który został rozpoznany po przekazaniu projektu uchwały do Biura Rady Miasta. Uzupełnienie brakujących oznaczeń graficznych umożliwi pełne powiązanie rysunku planu z tekstem ustaleń planistycznych.


ZASTĘPCA PREZYDENTA MIASTA
Piotr Mync

DYREKTOR BIURA
Michał Przepiera

DYREKTOR
Biura Planowania Przestrzennego Miasta
mgr inż. arch. Anna Nawrocka-Górzeńska

Hanna Cwikła
rada planowa

P.O. ZASTĘPCA DYPLENTA BIURA
ARCHITEKT
Ewa Jussek

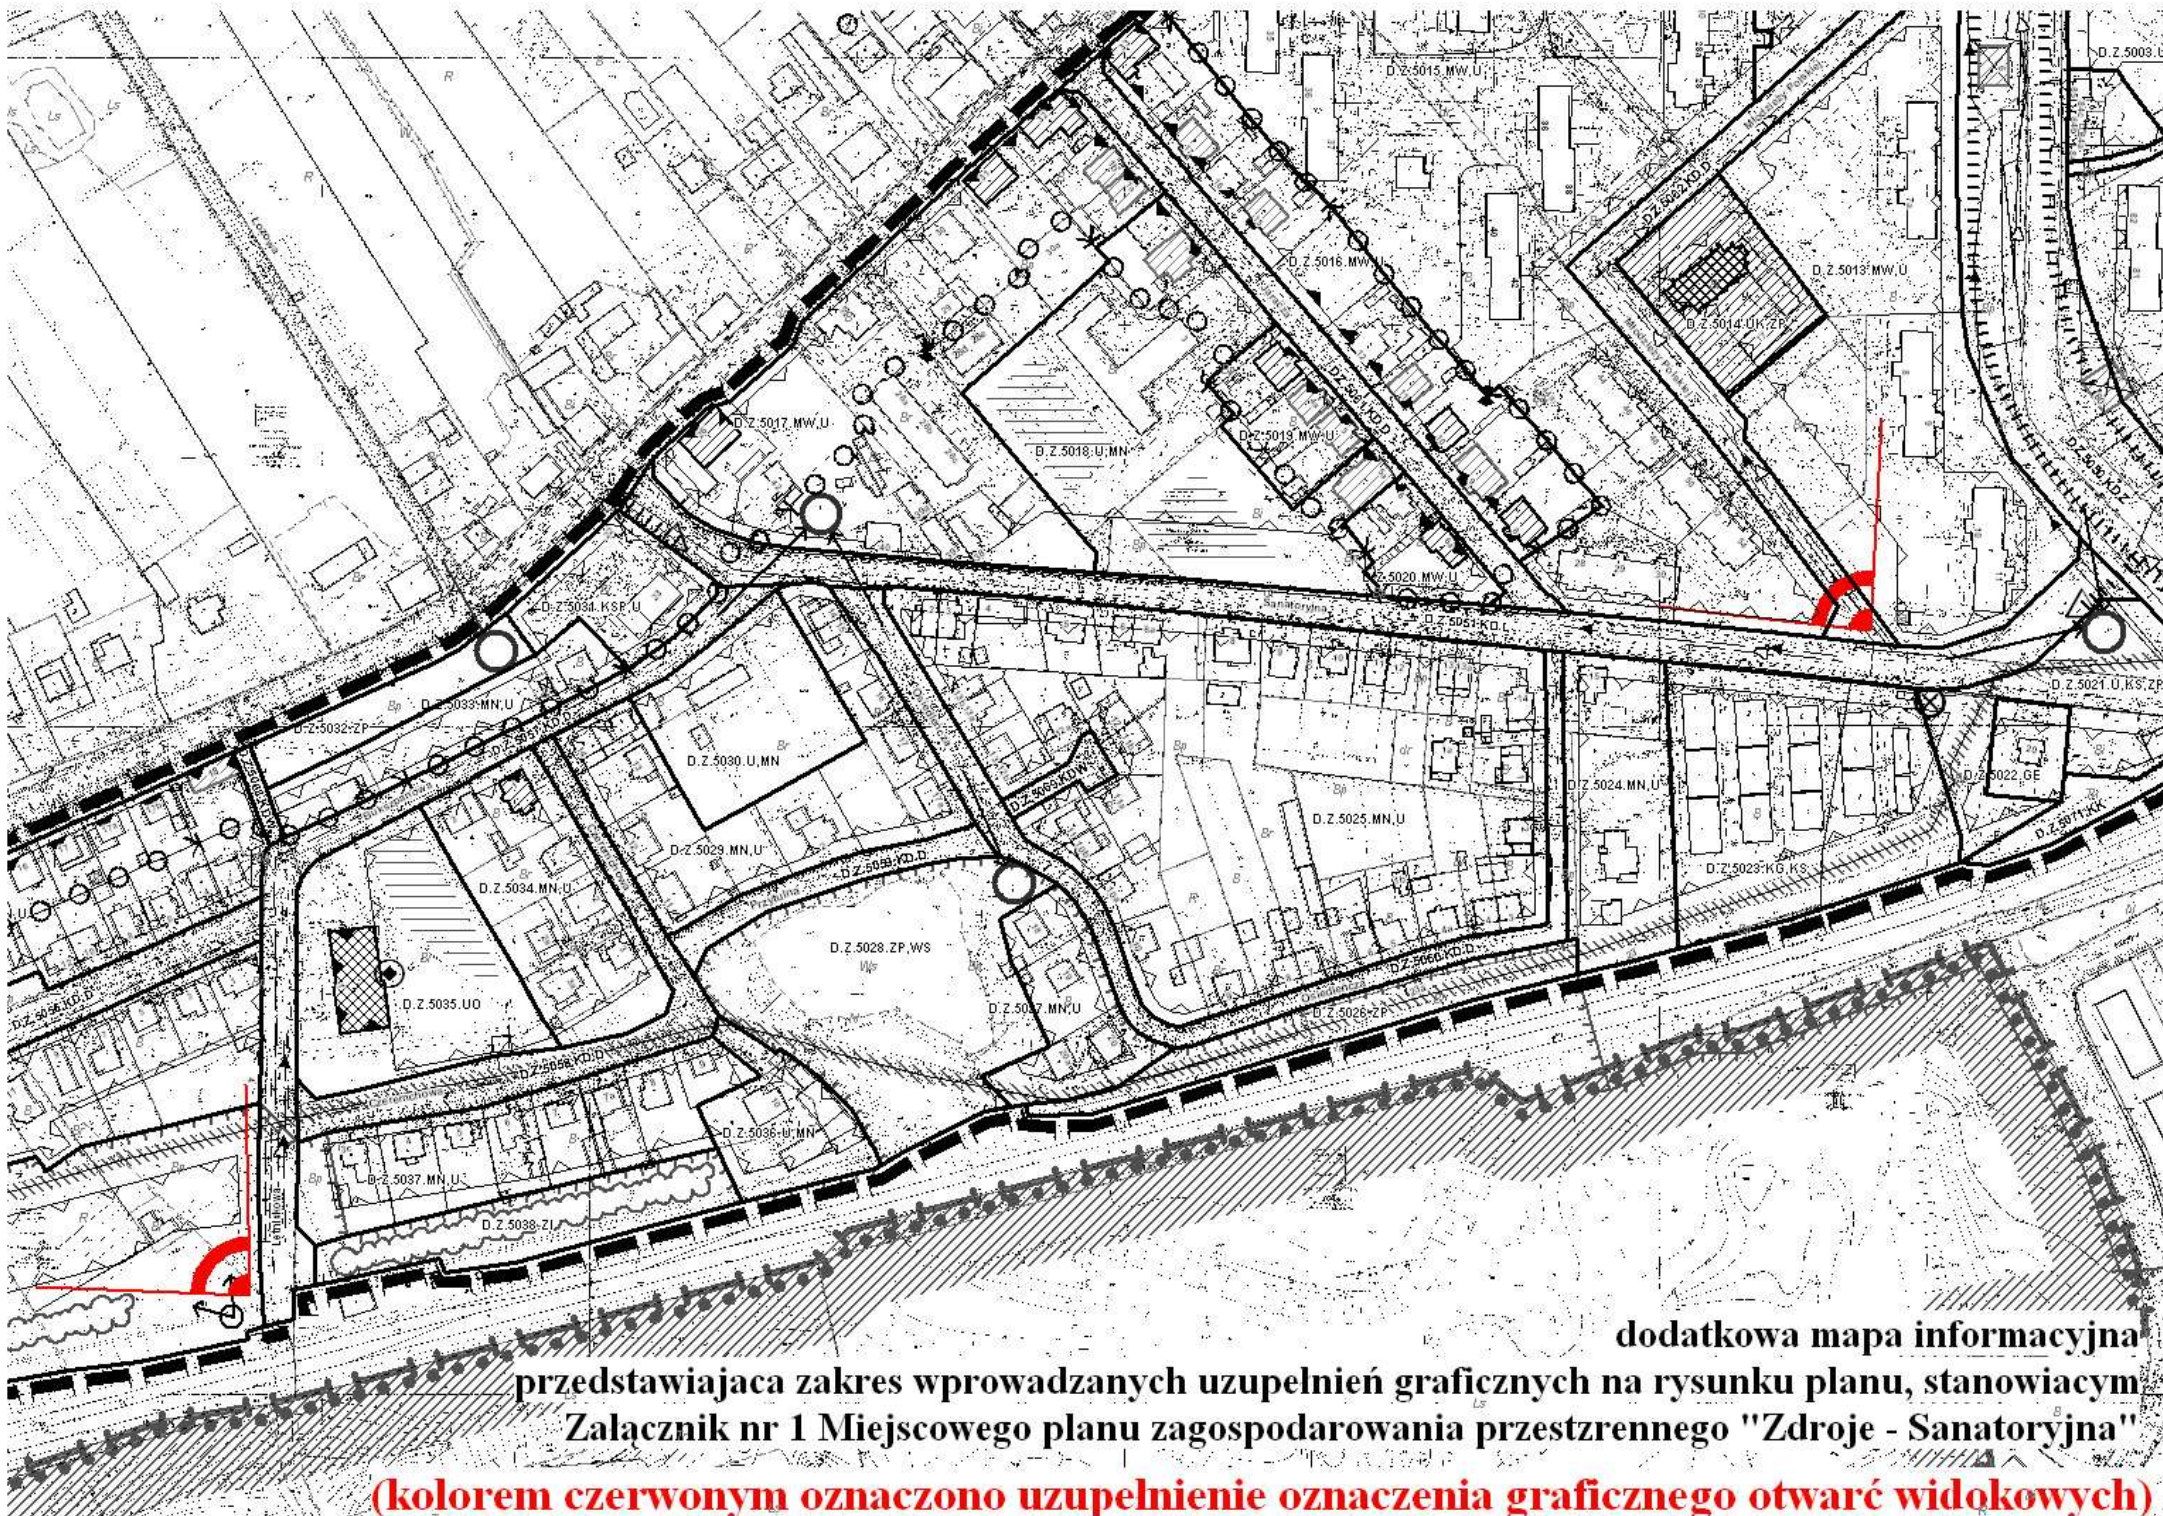

dodatkowa mapa informacyjna przedstawiająca zakres wprowadzanych uzupełnień graficznych na rysunku planu, stanowiącym Załącznik nr 1 Miejsowego planu zagospodarowania przestrzennego "Zdroje - Sanatoryjna"

(kolorem czerwonym oznaczono uzupełnienie oznaczenia graficznego otwarć widokowych)