

**UCHWAŁA NR XXIII/465/04**  
**Rady Miasta Szczecina**  
**z dnia 28 czerwca 2004 r.**

**w sprawie przystąpienia do sporządzenia Miejscowego planu zagospodarowania przestrzennego "Trasa Nowoprzestrzenna" w Szczecinie**

Na podstawie art. 14 ust. 1 i 2 ustawy z dnia 27 marca 2003 r. o planowaniu i zagospodarowaniu przestrzennym (Dz. U. z 2003 r. Nr 80 poz. 717, zm. z 2004 r. Nr 6 poz. 41); **Rada Miasta Szczecina uchwala, co następuje:**

**§ 1.** Przystępuje się do sporządzenia Miejscowego planu zagospodarowania przestrzennego "Trasa Nowoprzestrzenna" w Szczecinie, zwanego dalej planem.

**§ 2.** 1. Plan dotyczy fragmentu Osiedla Dąbie - na północ od terenów historycznych w Starym Dąbiu oraz od przebiegu ul. Szybowcowej i ul. Goleniowskiej (pas terenu niezbędny dla dalszego przebiegu ul. Przestrzennej w kierunku wschodnim) oraz po obu stronach ul. Lubczyńskiej na odcinku od projektowanego przebiegu Trasy Nowoprzestrzennej do mostu na ciekiem Chelszcząca (z wyłączeniem terenów położonych na północ od cieku Chelszcząca) i wraz z przylegającym odcinkiem projektowanego przebiegu Trasy Nowoprzestrzennej. Granicę obszaru objętego planem stanowią: od północy tereny zalewowe nad Jez. Małe Dąbie położone na wschód od projektowanego skrzyżowania ul. Przestrzennej z przedłużeniem ul. Lotniczej (w tym plaża miejska), teren Harcerskiego Ośrodka Morskiego, zespół spichrzów przy ul. Portowej 14, łąki w rejonie ul. Jeziornej, ciek Chelszcząca, od wschodu – ciek Chelszcząca, od południa – tereny zainwestowania miejskiego wzdłuż ulic: Goleniowskiej, Noteckiej, Szybowcowej, Przyjaciół, Pokładowej i Przestrzennej (do projektowanego skrzyżowania ul. Przestrzennej z przedłużeniem ul. Lotniczej).

2. Granice obszaru, o którym mowa w ust. 1 określa załącznik do uchwały.



**§ 3.** Zobowiązuje się Prezydenta Miasta do opracowania projektu planu, o którym mowa w § 1 i przeprowadzenia wymaganej procedury formalnoprawnej.

**§ 4.** Uchwała wchodzi w życie z dniem podjęcia i podlega ogłoszeniu w miejscowej prasie w formie komunikatu Prezydenta Miasta oraz przez obwieszczenie na tablicy ogłoszeń Urzędu Miejskiego w Szczecinie.

Przewodniczący Rady Miasta Szczecina

Jan Stopyra

Załącznik  
do Uchwały Nr ..... 04 Rady Miasta Szczecina  
z dn. .... 2004 r. w sprawie przystąpienia do sporządzenia  
Miejscowego planu zagospodarowania przestrzennego  
"Trasa Nowoprzestrzenna" w Szczecinie

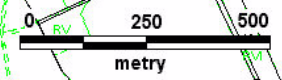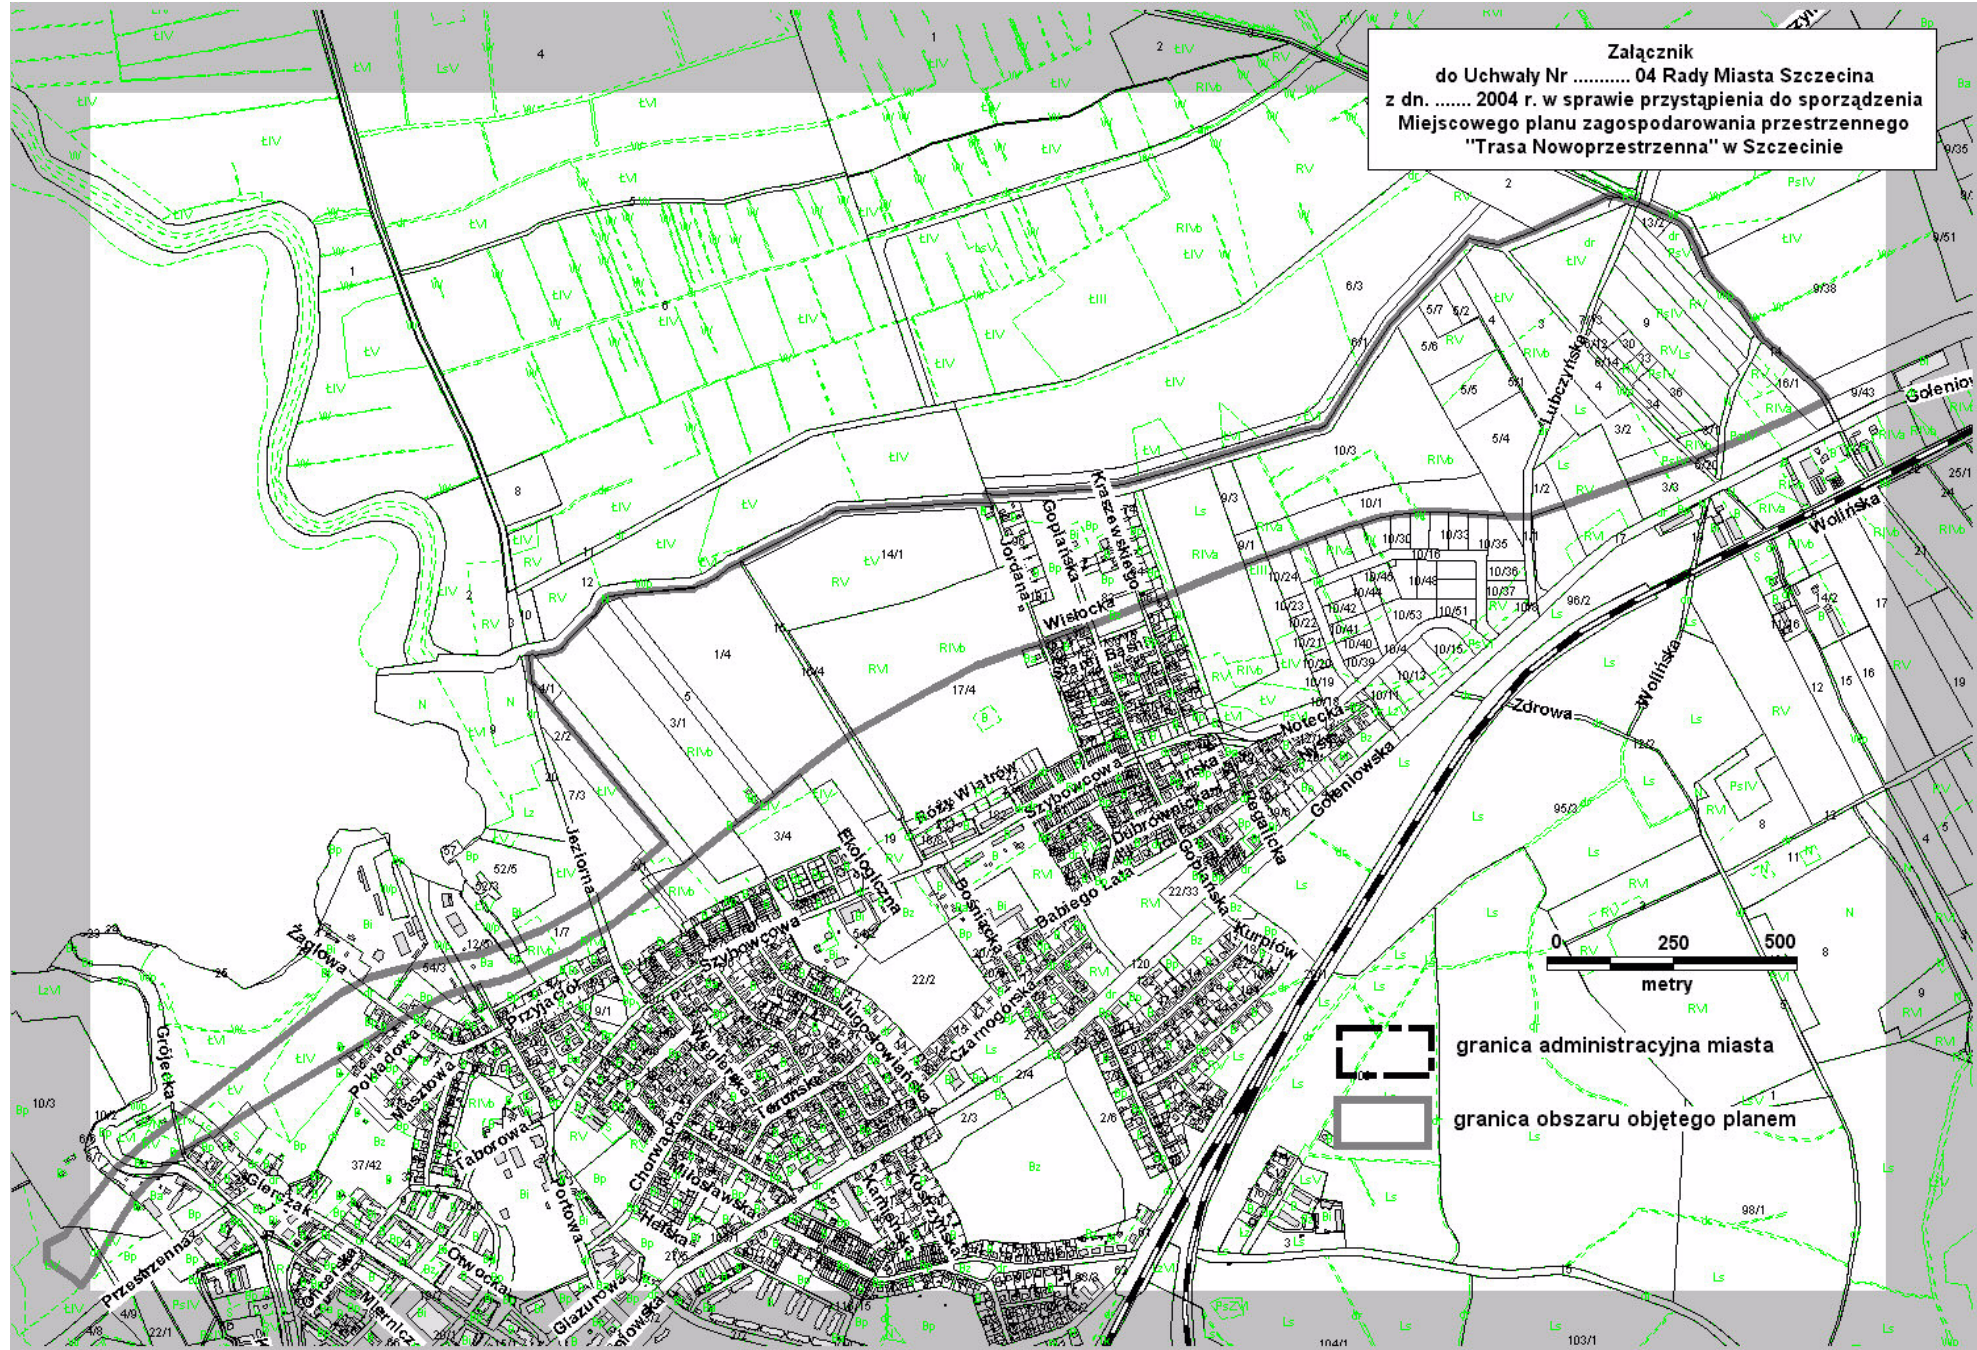

--- granica administracyjna miasta  
— granica obszaru objętego planem