



do Uchwały Nr XLIV/1114/10 Rady Miasta Szczecin
z dnia 01 marca 2010 r.
w sprawie zmiany Miejscowego planu zagospodarowania przestrzennego
terenu "Stołczyn - Policka" w Szczecinie
pod nazwą "Stołczyn - Policka 2"

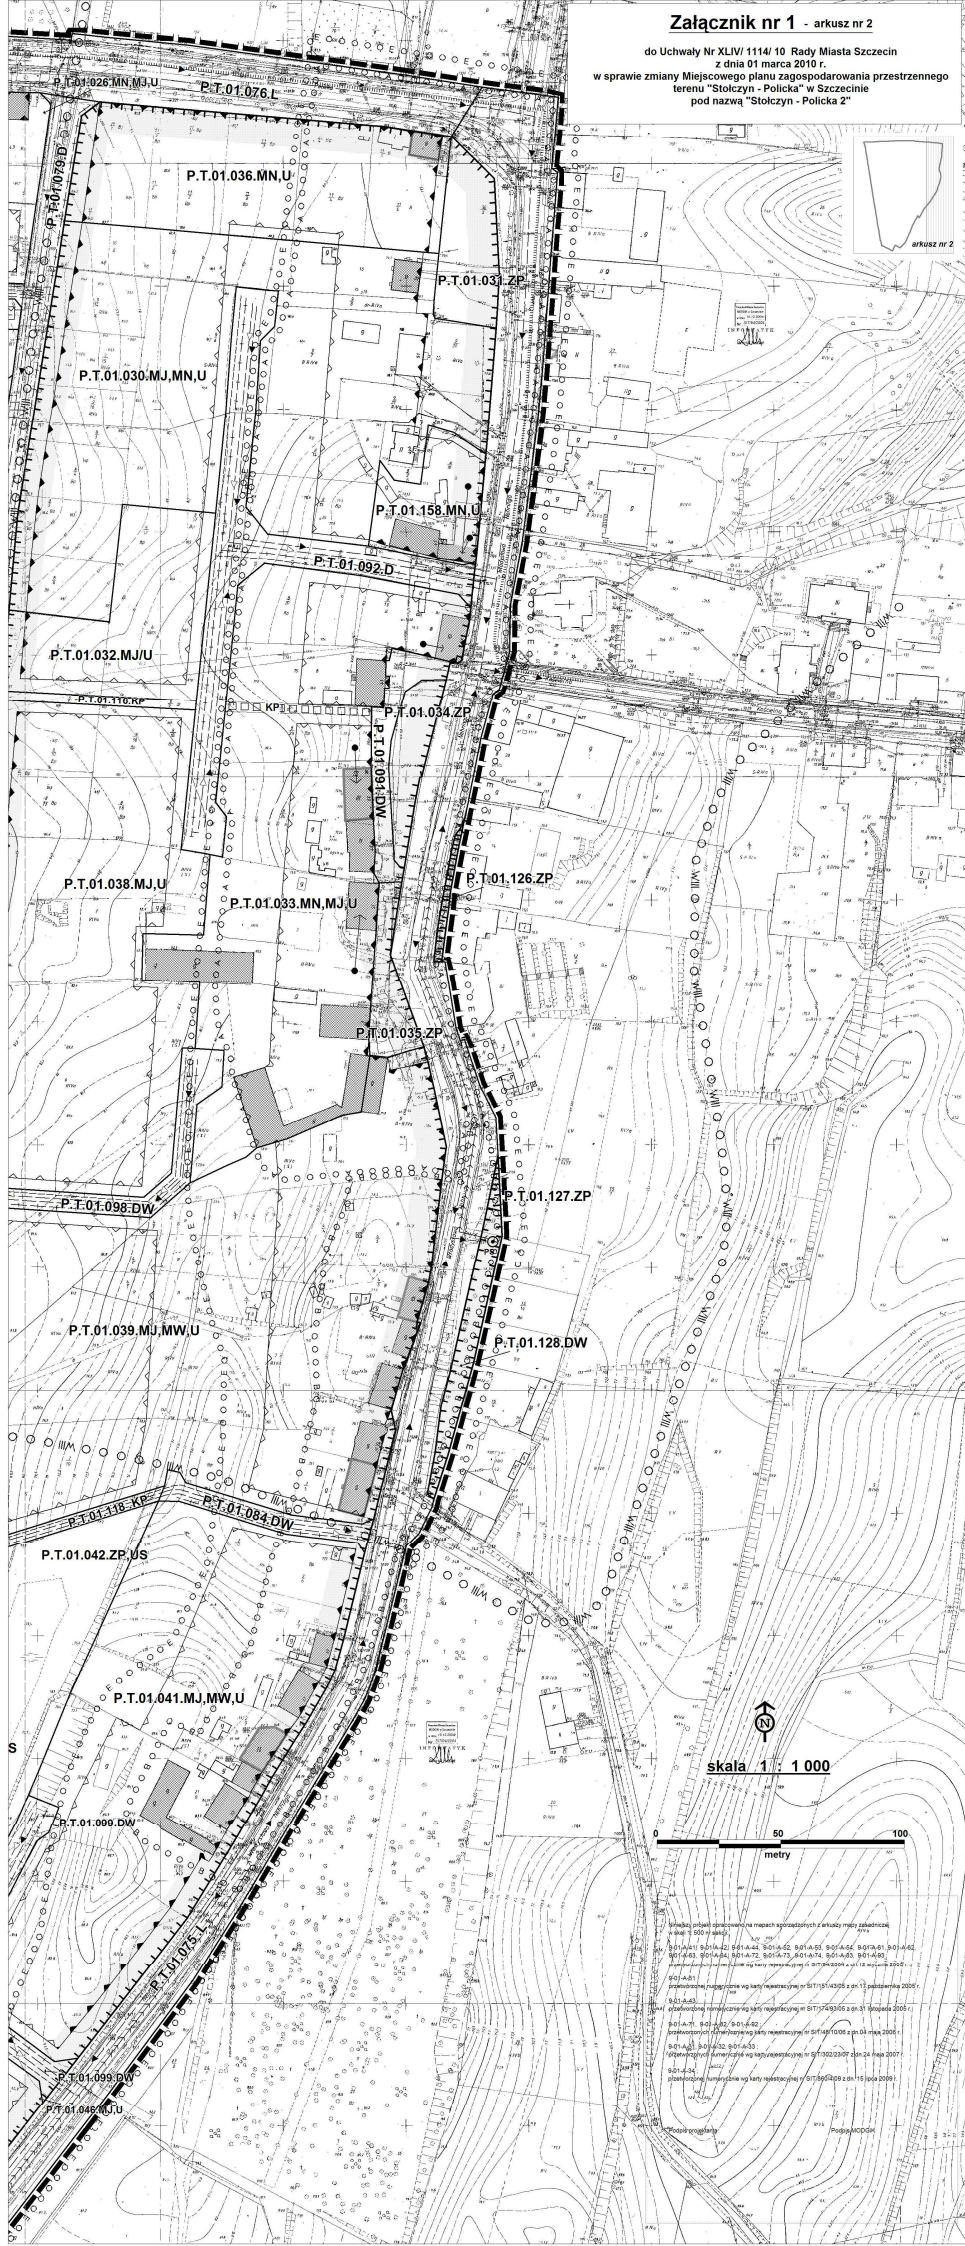

arkusz nr 2

skala 1 : 1 000

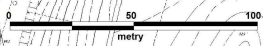

Symboly i oznaczenia:
- P.T.01.026.MN.MJ.U
- P.T.01.036.MN.U
- P.T.01.030.MJ.MN.U
- P.T.01.158.MN.U
- P.T.01.092.D
- P.T.01.032.MJ.U
- P.T.01.034.ZP
- P.T.01.034.ZP
- P.T.01.034.H.W
- P.T.01.126.ZP
- P.T.01.038.MJ.U
- P.T.01.033.MN.MJ.U
- P.T.01.035.ZP
- P.T.01.098.DW
- P.T.01.127.ZP
- P.T.01.039.MJ.MW.U
- P.T.01.128.DW
- P.T.01.042.ZP.US
- P.T.01.084.DW
- P.T.01.041.MJ.MW.U
- P.T.01.099.DW
- P.T.01.045.MJ.U
- P.T.01.099.DW