



Wojewódzki Urząd Ochrony Zabytków w Szczecinie

ul. Wały Chrobrego 4, 70-502 Szczecin

tel. fax + 48 91 433 70 66, tel. +48 91 488 18 04

e-mail: sekretariat@wkz.szczecin.pl • www.wkz.szczecin.pl

Szczecin dnia.19.01.2021r.
(miejscowość)

WZ.51.5.2021.EM

2021/01/19/538

Wnioskodawca:

Imię i nazwisko lub nazwa: Zakład Usług Komunalnych
Miejsce zamieszkania lub adres siedziby: Ku Słońcu 125a, 71-080 Szczecin
Telefon kontaktowy: 91 48 57 159
e-mail: ewamodzelewska@zuk.szczecin.pl



a/a

Zachodniopomorski Wojewódzki
Konserwator Zabytków w Szczecinie
ul. Wały Chrobrego 4
70-502 Szczecin

WNIOSEK

o wydanie pozwolenia na

na usunięcie drzew z terenu nieruchomości gruntowej wpisanej do rejestru zabytków, zgodnie z art.83a
ust.1 ustawy z dn.16 kwietnia 2004r. o ochronie przyrody (tj. Dz.U. z 2018r. poz.142)

Wnoszę o wydanie pozwolenia na usunięcie drzew zlokalizowanych na terenie nieruchomości gruntowej
wpisanej do rejestru zabytków, położonej:

miejscowość: Szczecin, gmina Szczecin
ulica/nr: Ku Słońcu 125a
nr. ewiden. działki: 2/6 obręb: 2113

nr decyzji o wpisie do rejestru zabytków: nr 1066, Dec. KL.III.5340/10/85 z dnia 15.06.1985r, rodzaj zabytku
(właściwe podkreślić): stare miasto, układ urbanistyczny, park, ogród, cmentarz, otoczenie, inne.

1.Oświadczam pod rygorem odpowiedzialności karnej za składanie fałszywych zeznań, że posiadaczem ww.
nieruchomości jest (podać imię, nazwisko i adres albo nazwę i siedzibę, w przypadku współposiadania należy
podać dane wszystkich posiadaczy, w tym współmałżonków):...Gmina Miasto Szczecin

2.Oświadczam pod rygorem odpowiedzialności karnej za składanie fałszywych zeznań, że właścicielem ww.
nieruchomości jest (podać imię, nazwisko i adres albo nazwę i siedzibę, w przypadku współwłasności należy
podać dane wszystkich właścicieli, w tym współmałżonków):...Gmina Miasto Szczecin

3.Oświadczam pod rygorem odpowiedzialności karnej za składanie fałszywych zeznań, że posiadam tytuł prawny
władania ww. nieruchomością (podać rodzaj tytułu prawnego i dokumentu poświadczającego posiadanie tego
tytułu)...Pełnomocnictwo z dnia 23.03.2016r; WO-I.0052.1.261.2016.AW udzielone Panu Tomaszowi
Wawrzyńczakowi – Dyrektorowi jednostki budżetowej pn. Zakład Usług Komunalnych w Szczecinie do
reprezentowania Gminy Miasto Szczecin w sprawach wynikających z ustawy z dnia 16 kwietnia 2004r o ochronie
przyrody.

4.Załączam* zgodę właściciela nieruchomości na usunięcie przedmiotowej zieleni (właściwe podkreślić) – tak /
nie

*Uwaga:

1. W przypadku współwłasności wymagana jest zgoda wszystkich właścicieli.
2. Zgoda właściciela nieruchomości nie jest wymagana w przypadku wniosku składanego przez:

- a) właściciela tej nieruchomości;
- b) spółdzielnię mieszkaniową;
- c) wspólnotę mieszkaniową, w której właściciele lokali powierzyli zarząd nieruchomością wspólną zarządowi, zgodnie z ustawą z dnia 24 czerwca 1994r. o własności lokali (Dz. U. z 2015r. poz.1892 oraz z 2017r. poz.1529);
- d) zarządcę nieruchomości będącej własnością Skarbu Państwa;
- e) użytkownika wieczystego tej nieruchomości;
- f) posiadacza tej nieruchomości o nieuregulowanym stanie prawnym.

5. Oświadczam* pod rygorem odpowiedzialności karnej za składanie fałszywych zeznań, że udostępniłem informację, o której mowa w art.83 ust.4 ww. ustawy o ochronie przyrody (właściwe podkreślić) – tak / nie / nie dotyczy

*Uwaga: Zgodnie z art.83 ust.4 ustawy o ochronie przyrody: Spółdzielnia mieszkaniowa informuje, w sposób zwyczajowo przyjęty, członków spółdzielni, właścicieli budynków lub lokali niebędących członkami spółdzielni oraz osoby niebędące członkami spółdzielni, którym przysługują spółdzielcze własnościowe prawa do lokali, a zarząd wspólnoty mieszkaniowej – członków wspólnoty, o zamiarze złożenia wniosku o wydanie zezwolenia na usunięcie drzewa lub krzewu, wyznaczając co najmniej 30-dniowy termin na zgłaszanie uwag. Wniosek może być złożony nie później niż w terminie 12 miesięcy od upływu terminu na zgłaszanie uwag.

6. Podaję numeryczny wykaz drzew / krzewów wnioskowanych do usunięcia, zgodnie z ich opisem* (właściwe podkreślić): w poniższej tabeli / w załączonej dokumentacji / w załączonych innych materiałach

*Uwaga: dokumentacja lub inne materiały muszą zawierać opis drzew / krzewów zawierający dane jak w poniższej tabeli

Lp.	nazwa gatunkowa drzewa/krzewu	- obwód pnia drzewa w cm, mierzony na wysokości 130 cm od postawy pnia , a w przypadku gdy na tej wysokości drzewo: a) posiada kilka pni – obwód każdego z tych pni (drzewo należy wtedy opisać, jako 1 szt. np.2-pniowa z podaniem obwodu każdego z dwóch pni oddzielnie, b) nie posiada pnia – obwód pnia bezpośrednio poniżej korony drzewa	- w m ² wielkość powierzchni, z której zostanie usunięty krzew (rozumianej, jako wielkość powierzchni rzutu poziomego krzewu)	- przyczyna usunięcia
1	Grab pospolity	Pas zieleni kw. 18J	118 cm.	Drzewo obumarłe
2	Choina	Kw. 18AGR/8/0 zm. Stefańczyk Józefa	164 cm.	Drzewo obumarłe
3	Grab pospolity	Pas zieleni kw. 17F	121 cm.	Drzewo obumarłe
4	Grab pospolity	Pas zieleni kw. 17F	116 cm.	Drzewo obumarłe
5	Świerk pospolity	Pas zieleni kw. 15B	149 cm.	Drzewo obumarłe
6	Świerk pospolity	Kw. 15B/8/12 zm. Kruczek Alfreda	182 cm.	Drzewo obumarłe
7	Świerk pospolity	Kw. 15B/10/10 zm. Marzec Genowefa	158 cm.	Drzewo obumarłe
8	Świerk pospolity	Kw. 15B/12/6 zm. Kunegunda Kazula	161 cm.	Drzewo obumarłe

9	Świerk pospolity	Kw. 15B/13/5 zm. Moczydłowska Anastazja	156 cm.	Drzewo obumarłe
10	Świerk pospolity	Pas zieleni kw. 13A	148 cm.	Drzewo obumarłe
11	Brzoza brodawkowata	Pas zieleni kw. 13B	128 cm.	Drzewo obumarłe
12	Brzoza brodawkowata	Pas zieleni kw. 8C	98 cm.	Drzewo obumarłe
13	Brzoza brodawkowata	Pas zieleni kw. 8C	88 cm.	Drzewo obumarłe
14	Brzoza brodawkowata	Pas zieleni kw. 8B	76 cm.	Drzewo obumarłe
15	Świerk pospolity	Pas zieleni kw. 5D	128 cm.	Drzewo obumarłe
16	Świerk pospolity	Pas zieleni kw. 5A	178 cm.	Drzewo obumarłe
17	Grab pospolity	Pas zieleni kw. 6A	121 cm.	Drzewo obumarłe

2

7. Podaję termin zamierzonego usunięcia drzew: 31.12.2022r.

Nasadenia zastępcze, zostaną wykonane za drzewa nr: 1, 3, 4, 5, 12, 13, 14, 16, 17

8. Informuję, że usunięcie drzew i krzewów (*właściwe podkreślić*) - ~~wynika~~ / nie wynika, z celu związanego z prowadzeniem działalności gospodarczej.

9. Załączam mapę, rysunek albo wykonany przez projektanta posiadającego odpowiednie uprawnienia budowlane projekt zagospodarowania działki lub terenu, w przypadku realizacji inwestycji budowlanej, dla której jest on wymagany zgodnie z ustawą z dnia 7 lipca 1994r. Prawo budowlane - określające usytuowanie drzew i krzewów w odniesieniu do granic nieruchomości i obiektów budowlanych istniejących lub projektowanych na tej nieruchomości, zaznaczonych i opisanych, zgodnie z ich numerycznym wykazem z pkt 6 wniosku.

DYREKTOR

(podpis)

Tomasz Wawrzyńczak

Dodatkowe dane w sprawie (*zakreślić właściwy kwadrat*):

- ☐ Załączam zdjęcia przedmiotowej zieleni opisane, zgodnie z numerycznym wykazem drzew i krzewów z pkt 6 wniosku.
- ☐ Załączam (*zakreślić tylko jeżeli są planowane*) projekt planu:
 - ☐ nasadzeń zastępczych, rozumianych jako posadzenie drzew lub krzewów, w liczbie nie mniejszej niż liczba usuwanych drzew lub o powierzchni nie mniejszej niż powierzchnia usuwanych krzewów, stanowiących kompensację przyrodniczą za usuwane drzewa i krzewy w rozumieniu art.3 pkt 8 ustawy z dnia 27 kwietnia 2001r. - Prawo ochrony środowiska,
 - ☐ przesadzenia drzewa lub krzewu
- ☐ - w formie rysunku, mapy lub projektu zagospodarowania działki lub terenu, oraz informację o liczbie, gatunku lub odmianie drzew lub krzewów oraz miejscu i planowanym terminie ich wykonania.
- ☐ Załączam (*zakreślić tylko jeżeli jest wymagana lub została przeprowadzona na wniosek realizującego przedsięwzięcie*) decyzję o środowiskowych uwarunkowaniach albo postanowienie w sprawie uzgodnienia warunków realizacji przedsięwzięcia w zakresie oddziaływania na obszar Natura 2000, w przypadku realizacji przedsięwzięcia, dla którego wymagane jest ich uzyskanie zgodnie z ustawą z dnia 3 października 2008r. o udostępnianiu informacji o środowisku i jego ochronie, udziale społeczeństwa w ochronie środowiska oraz o ocenach oddziaływania na środowisko, oraz postanowienie uzgadniające wydawane przez właściwego regionalnego dyrektora ochrony środowiska w ramach ponownej oceny oddziaływania na środowisko.
- ☐ Załączam (*zakreślić tylko jeżeli zostało wydane*) zezwolenie w stosunku do gatunków chronionych na czynności podlegające zakazom określonym w art.51 ust.1 pkt: 1-4 i 10 oraz w art.52 ust.1 pkt: 1, 3, 7, 8, 12, 13 i 15 ww. ustawy o ochronie przyrody.
- ☒ Załączam (jeżeli wniosek składa pełnomocnik) pełnomocnictwo do działania w sprawie w imieniu wnioskodawcy, z dowodem uiszczenia opłaty skarbowej za pełnomocnictwo, z zastrzeżeniem wyjątków uiszczenia opłaty skarbowej przewidzianych w ustawie o opłacie skarbowej.
- ☐ Inne:

PREZYDENT MIASTA SZCZECIN
pl. Armii Krajowej 1
70-456 Szczecin

Szczecin, dnia 23.04.2016 r.

PEŁNOMOCNICTWO

WO-I.0052.1.261.2016.AW

Na podstawie art. 31 ustawy z dnia 8 marca 1990 r. o samorządzie gminnym (Dz. U. z 2015 r. poz. 1515, poz. 1045, poz. 1890) w związku z art. 96 ustawy z dnia 23 kwietnia 1964 r. Kodeks cywilny (Dz. U. z 2014 r. poz. 121 ze zmianami) i art. 83 ust. 1 pkt 1 i art. 90 ustawy z dnia 16 kwietnia 2004 r. o ochronie przyrody (Dz. U. z 2015 r. poz. 1651 ze zmianami)

udzielam pełnomocnictwa Panu Tomaszowi Wawrzyńczakowi – Dyrektorowi jednostki budżetowej pn. Zakład Usług Komunalnych w Szczecinie do reprezentowania Gminy Miasto Szczecin w sprawach wynikających z ustawy z dnia 16 kwietnia 2004 r. o ochronie przyrody (Dz. U. z 2015 r. poz. 1651 ze zmianami), tj. do:

- 1) wyrażania zgody na usunięcie drzew lub krzewów z terenu nieruchomości, którymi administruje Zakład Usług Komunalnych w Szczecinie (art. 83 ust. 1 pkt 1);
- 2) występowania w imieniu Gminy Miasto Szczecin do Marszałka Województwa Zachodniopomorskiego z wnioskami dotyczącymi zezwoleń na usunięcie drzew lub krzewów (art. 90 ust. 2).

Traci moc upoważnienie udzielone pismem z dnia 4 stycznia 2016 r. znak: WO-I.0052.1.8.2016.KO.

Termin ważności pełnomocnictwa upływa z dniem rozwiązania stosunku pracy z osobą upoważnioną bądź odwołania niniejszego pełnomocnictwa.

Otrzymują:

1. Osoba upoważniona.
2. WO-I rejestr upoważnień.
3. WO-II kadry.


PREZYDENT MIASTA

Piotr Krystek




pao wieleni 183.
 gnab pozpoli ty. 118 cm



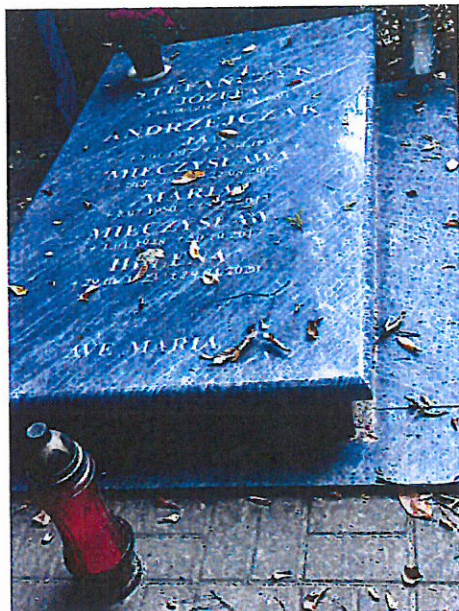


Kw. 18A/810
zm. Stefanayk Józefa.
choina 164cm

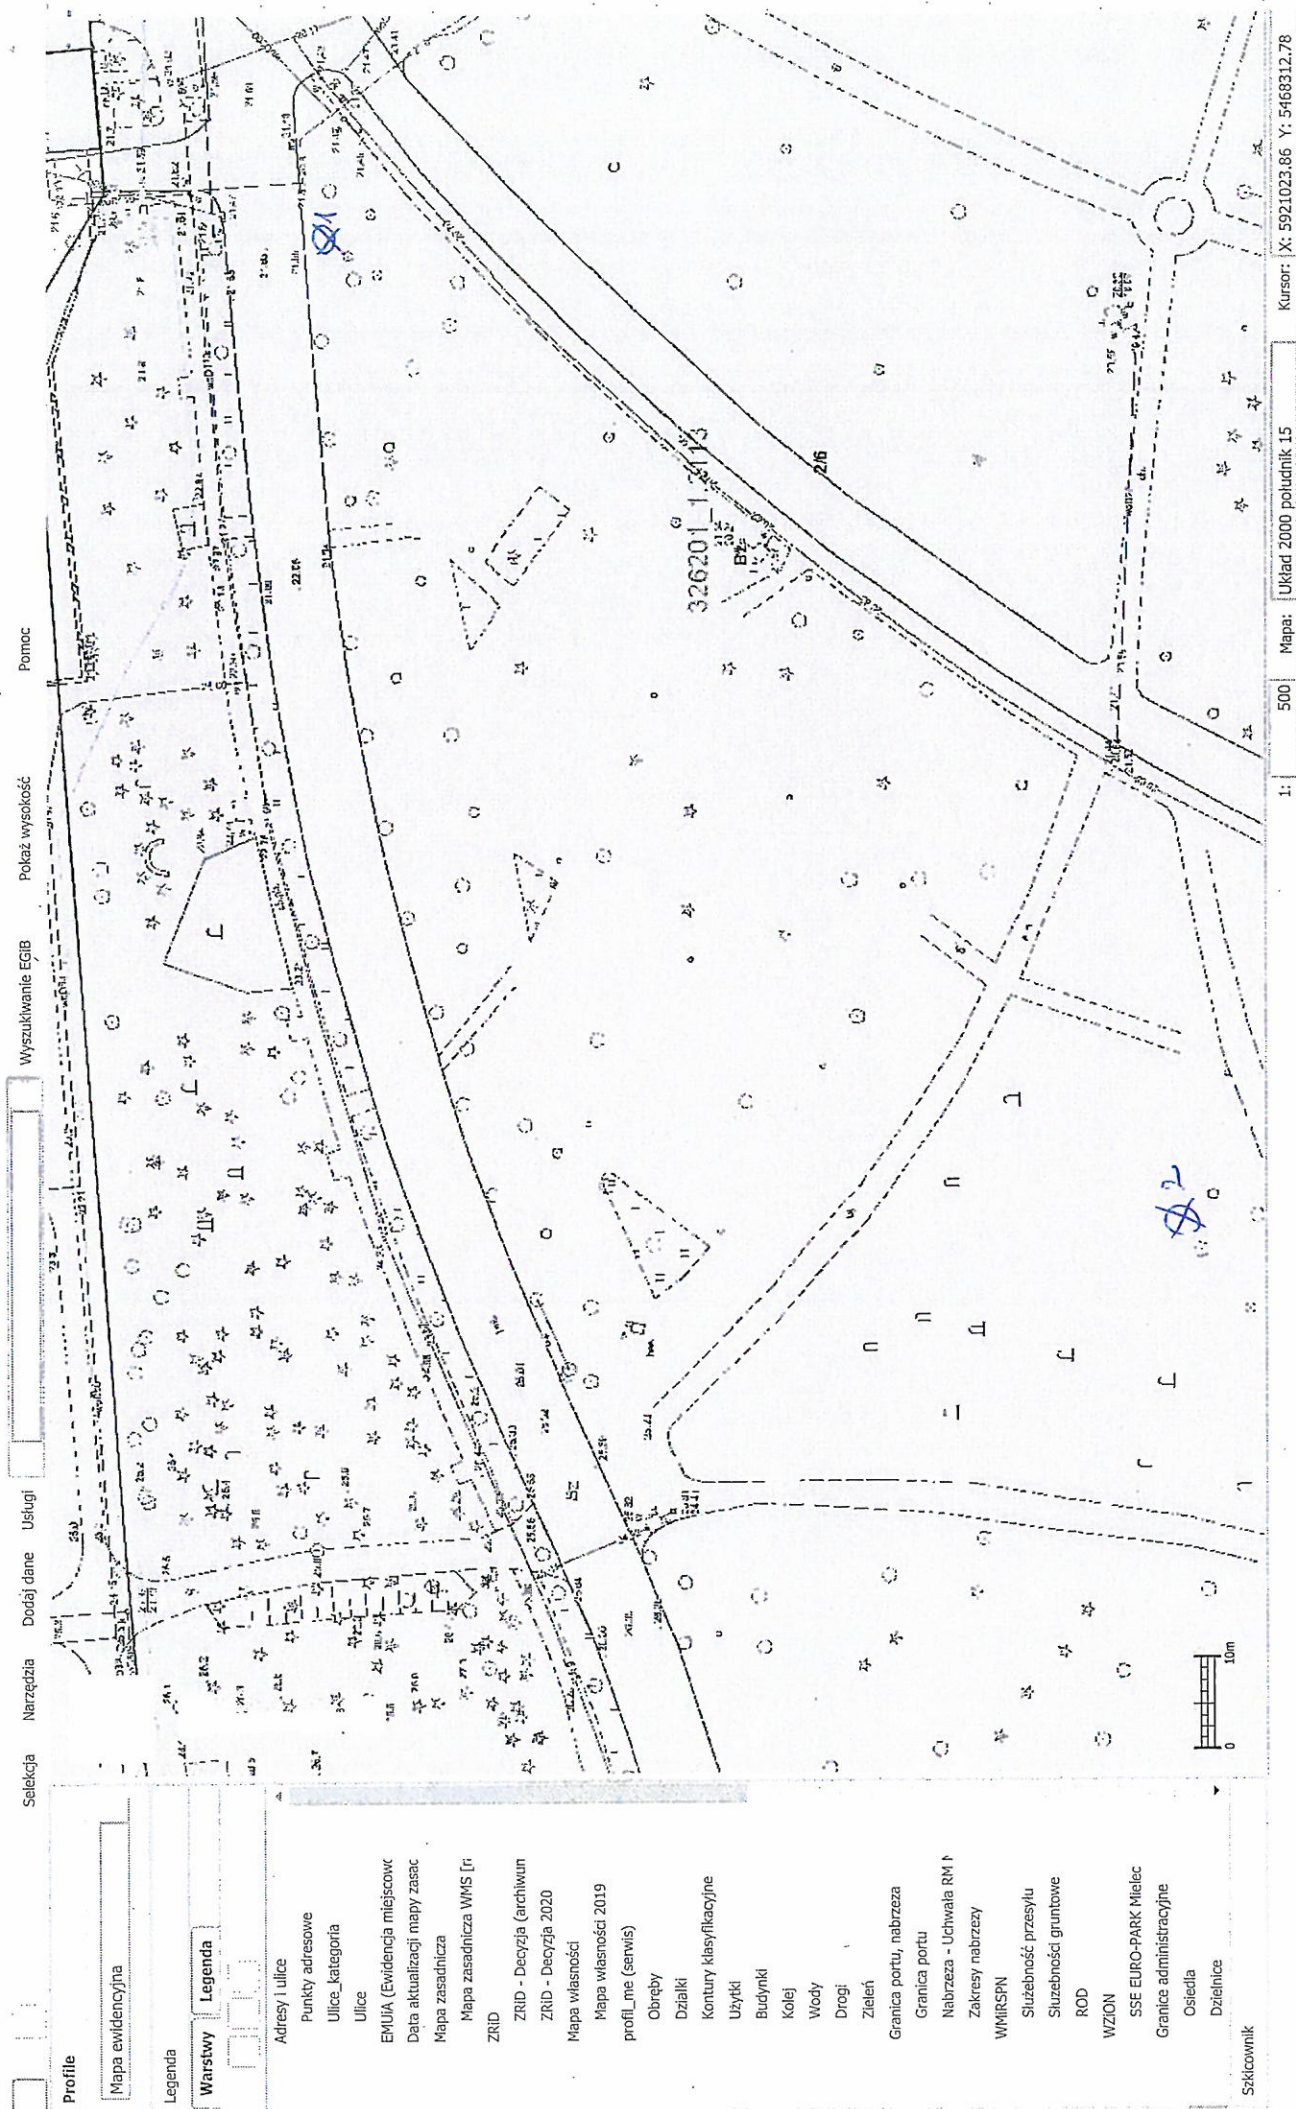



paś wieleni kw. 17F
gnob popolity 121

18.09.20

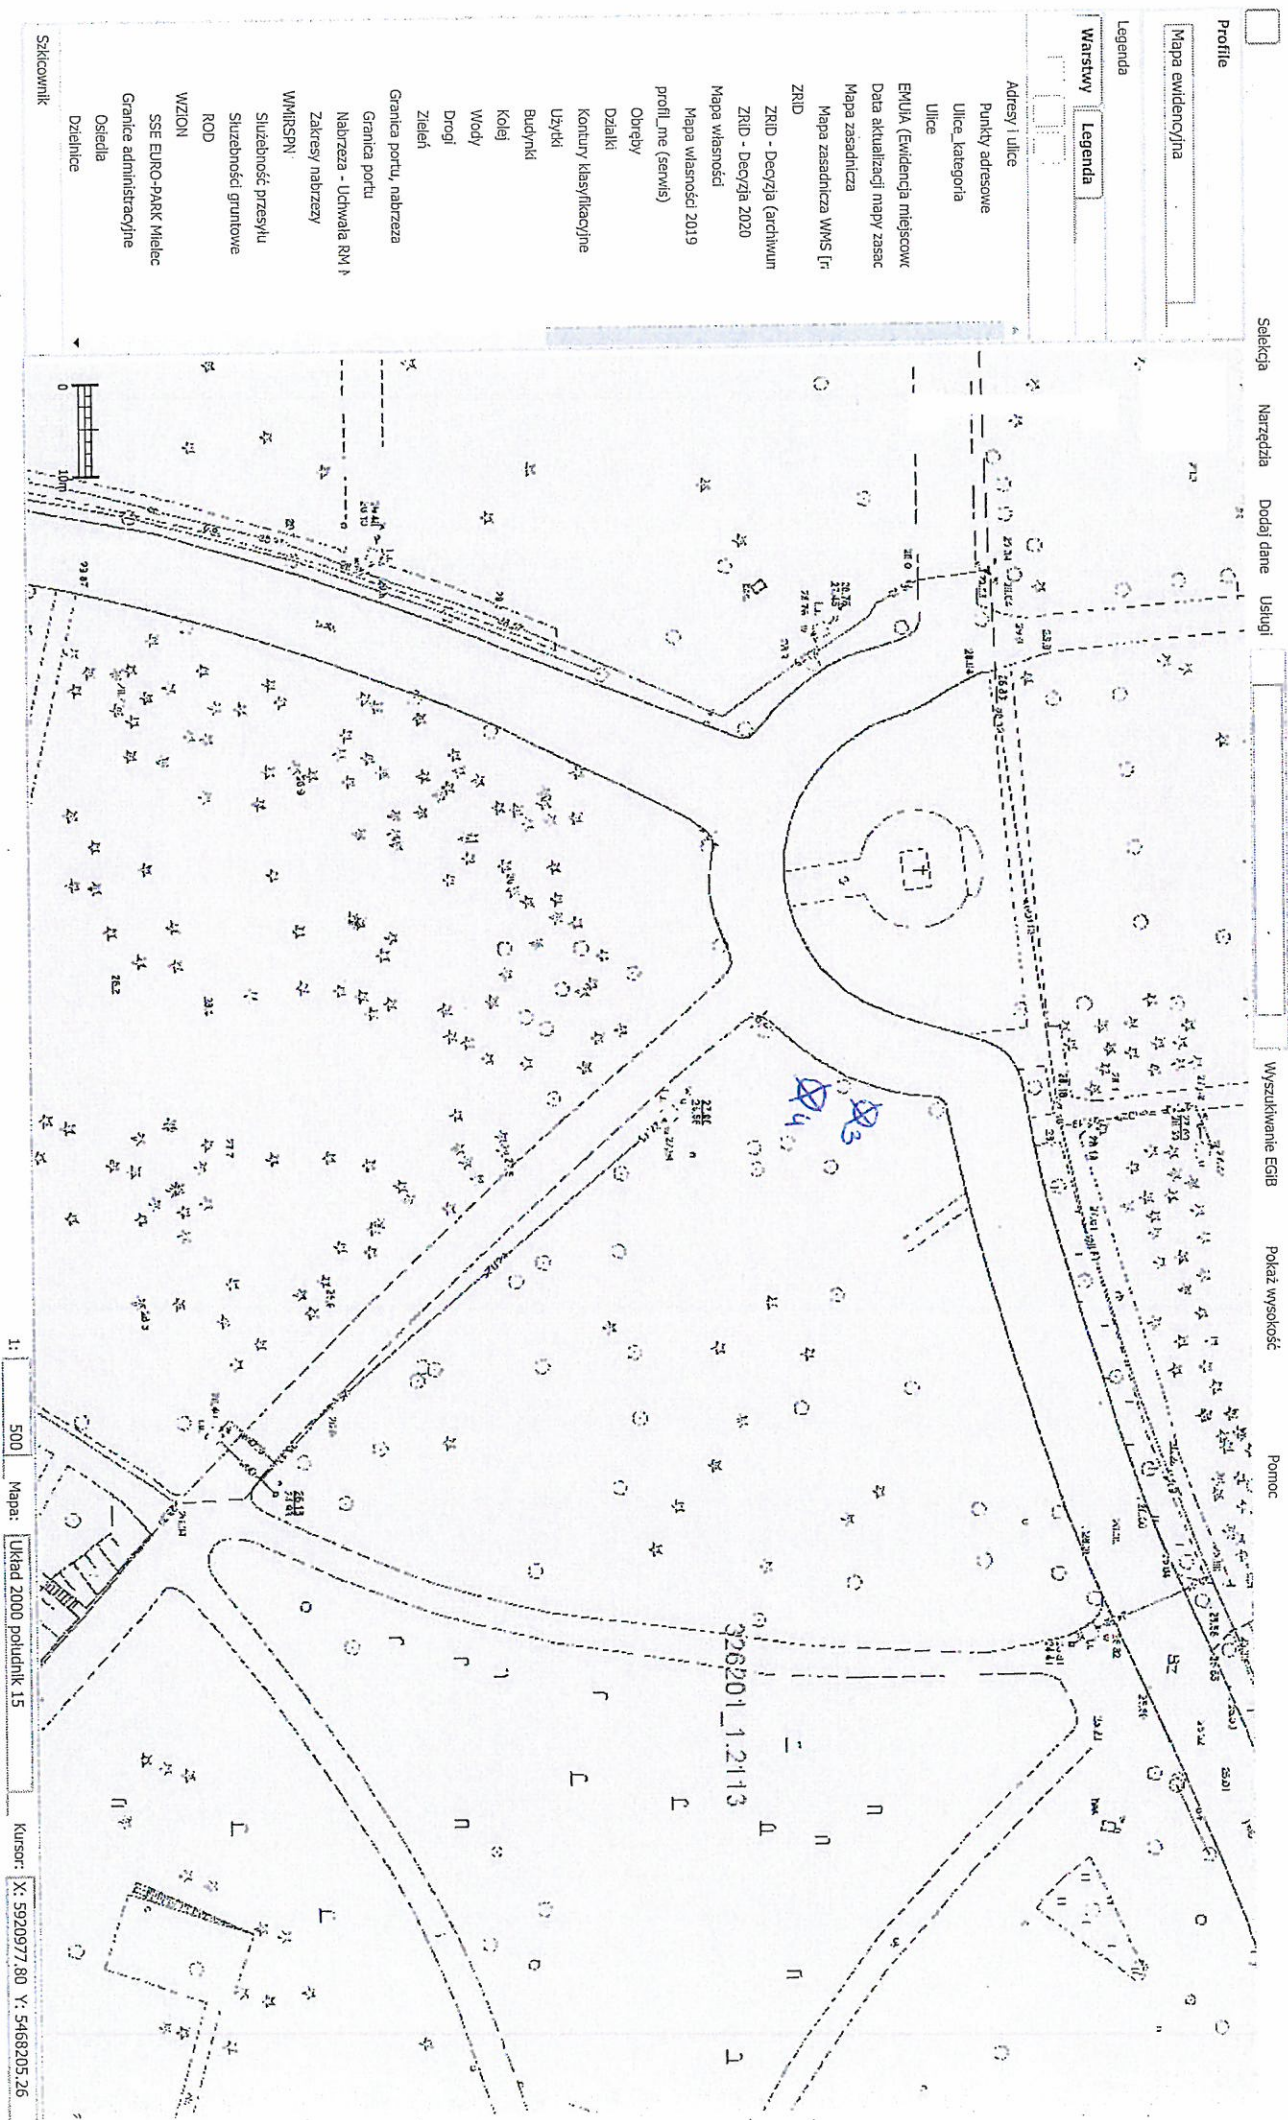



pas zieleni 15B
 šmiernik popolicy 149 cm



Kw. 15B 18/12 zm. Kucier Alfreda
śmierć pasywna 182 cm




Kw. 15B/10/10 cm. Mamec Genowefa
Śmierć poślity. 158 cm



Kw. 15B/12/6 zm. Kunegunda Kazula
śmierć pożyty 16.1 cm



Kw 15B/13/5
 2m. Moczydlowska Anastazia
 śmierć poślizgi 156 cm

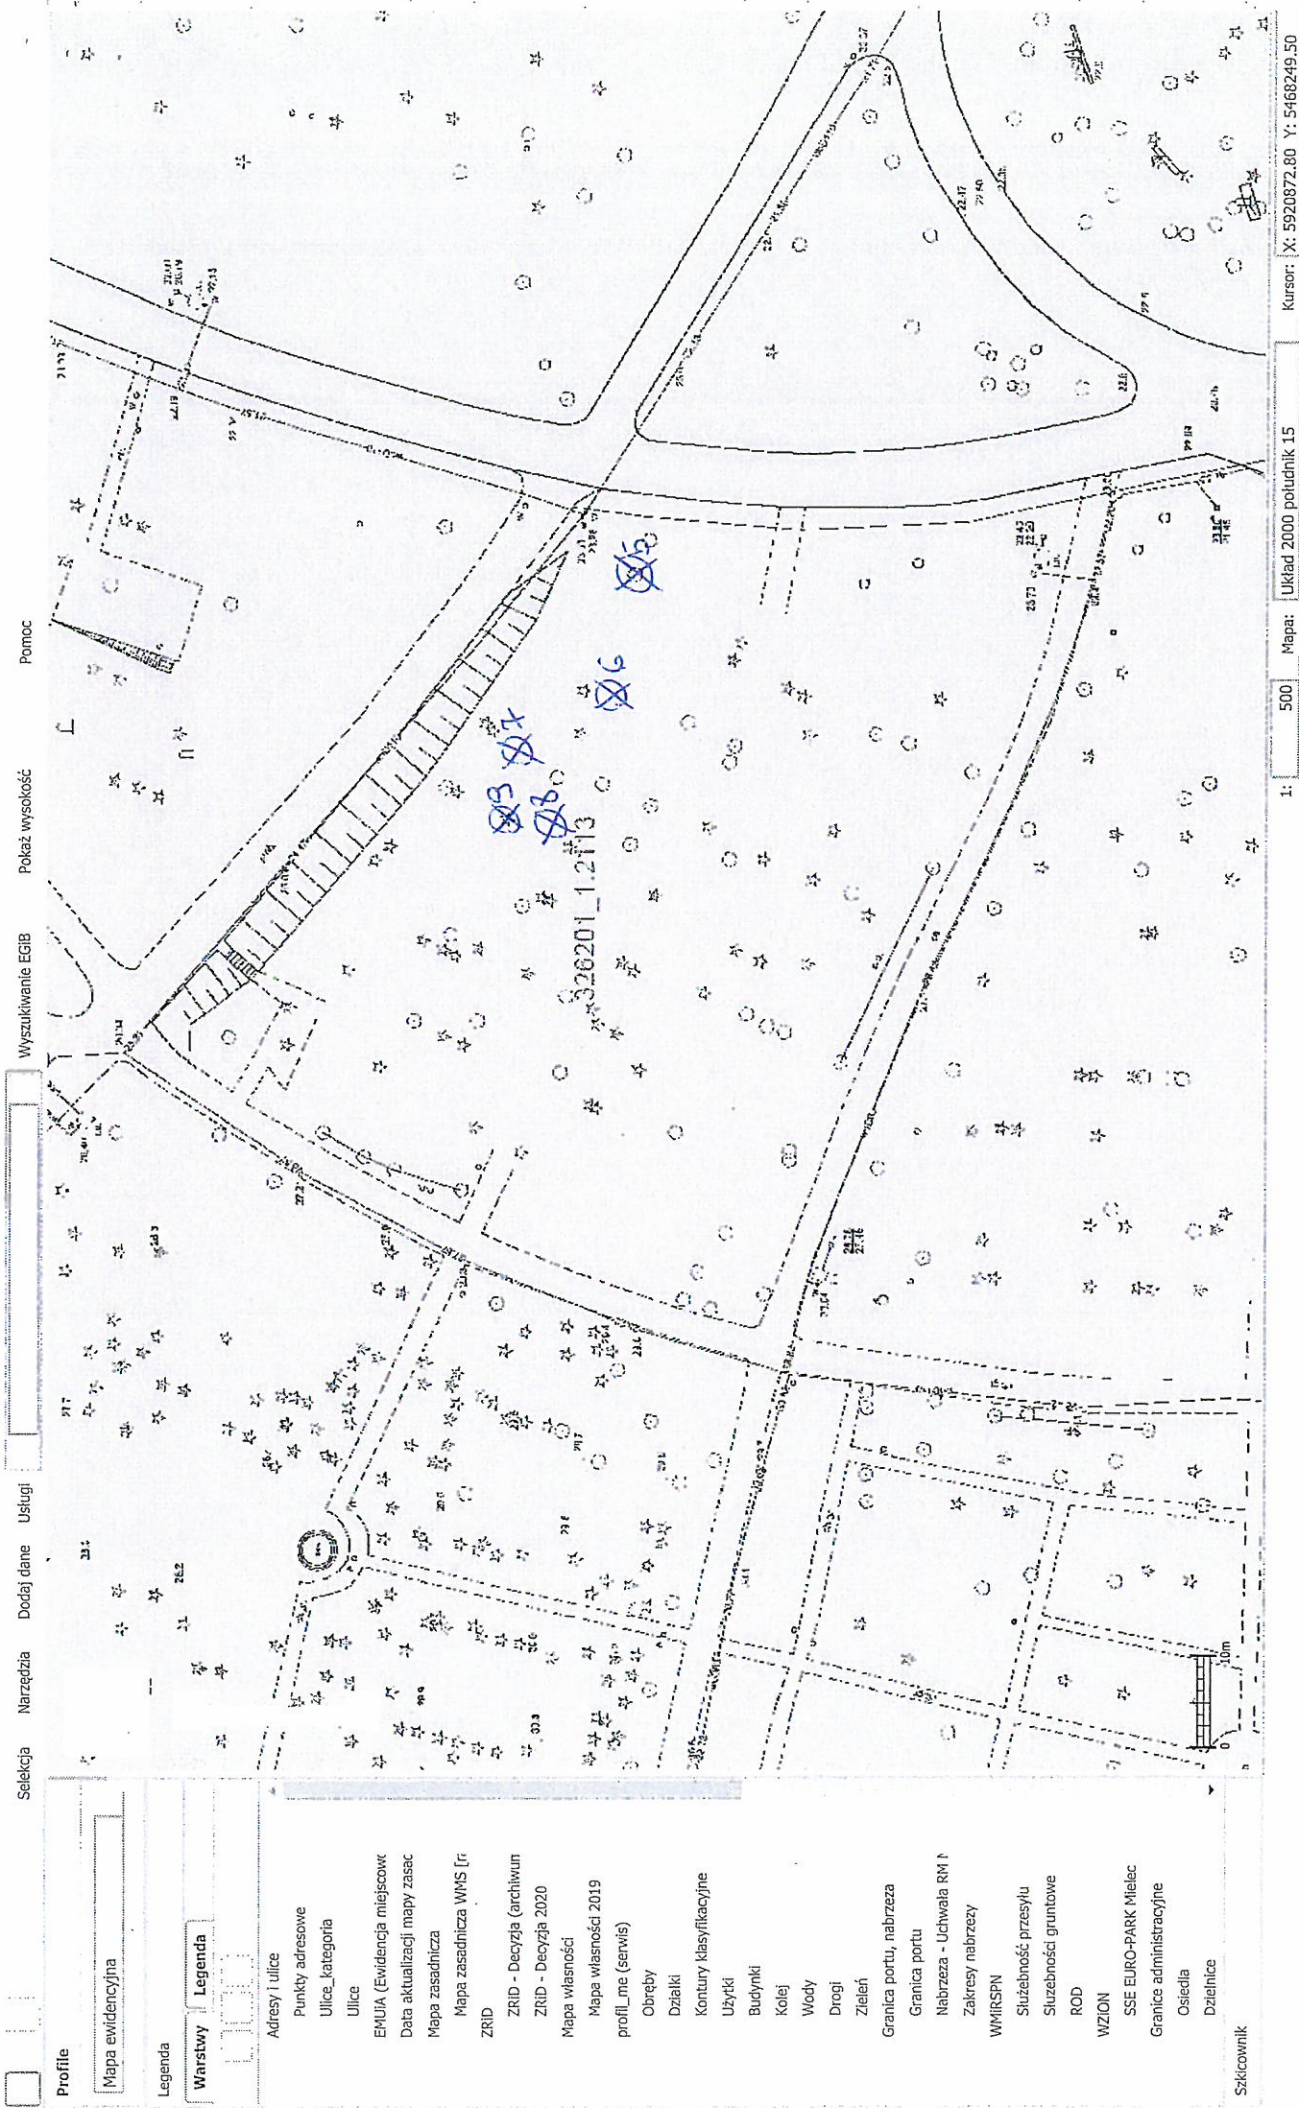


Kursor: X: 5920872.80 Y: 5468249.50

Mapa: Układ 2000 południk 15

1: 500



Selekcja Narzędzia Dodaj dane Usługi Wyszukiwanie EGIB Półkaż wysokość Pomoc

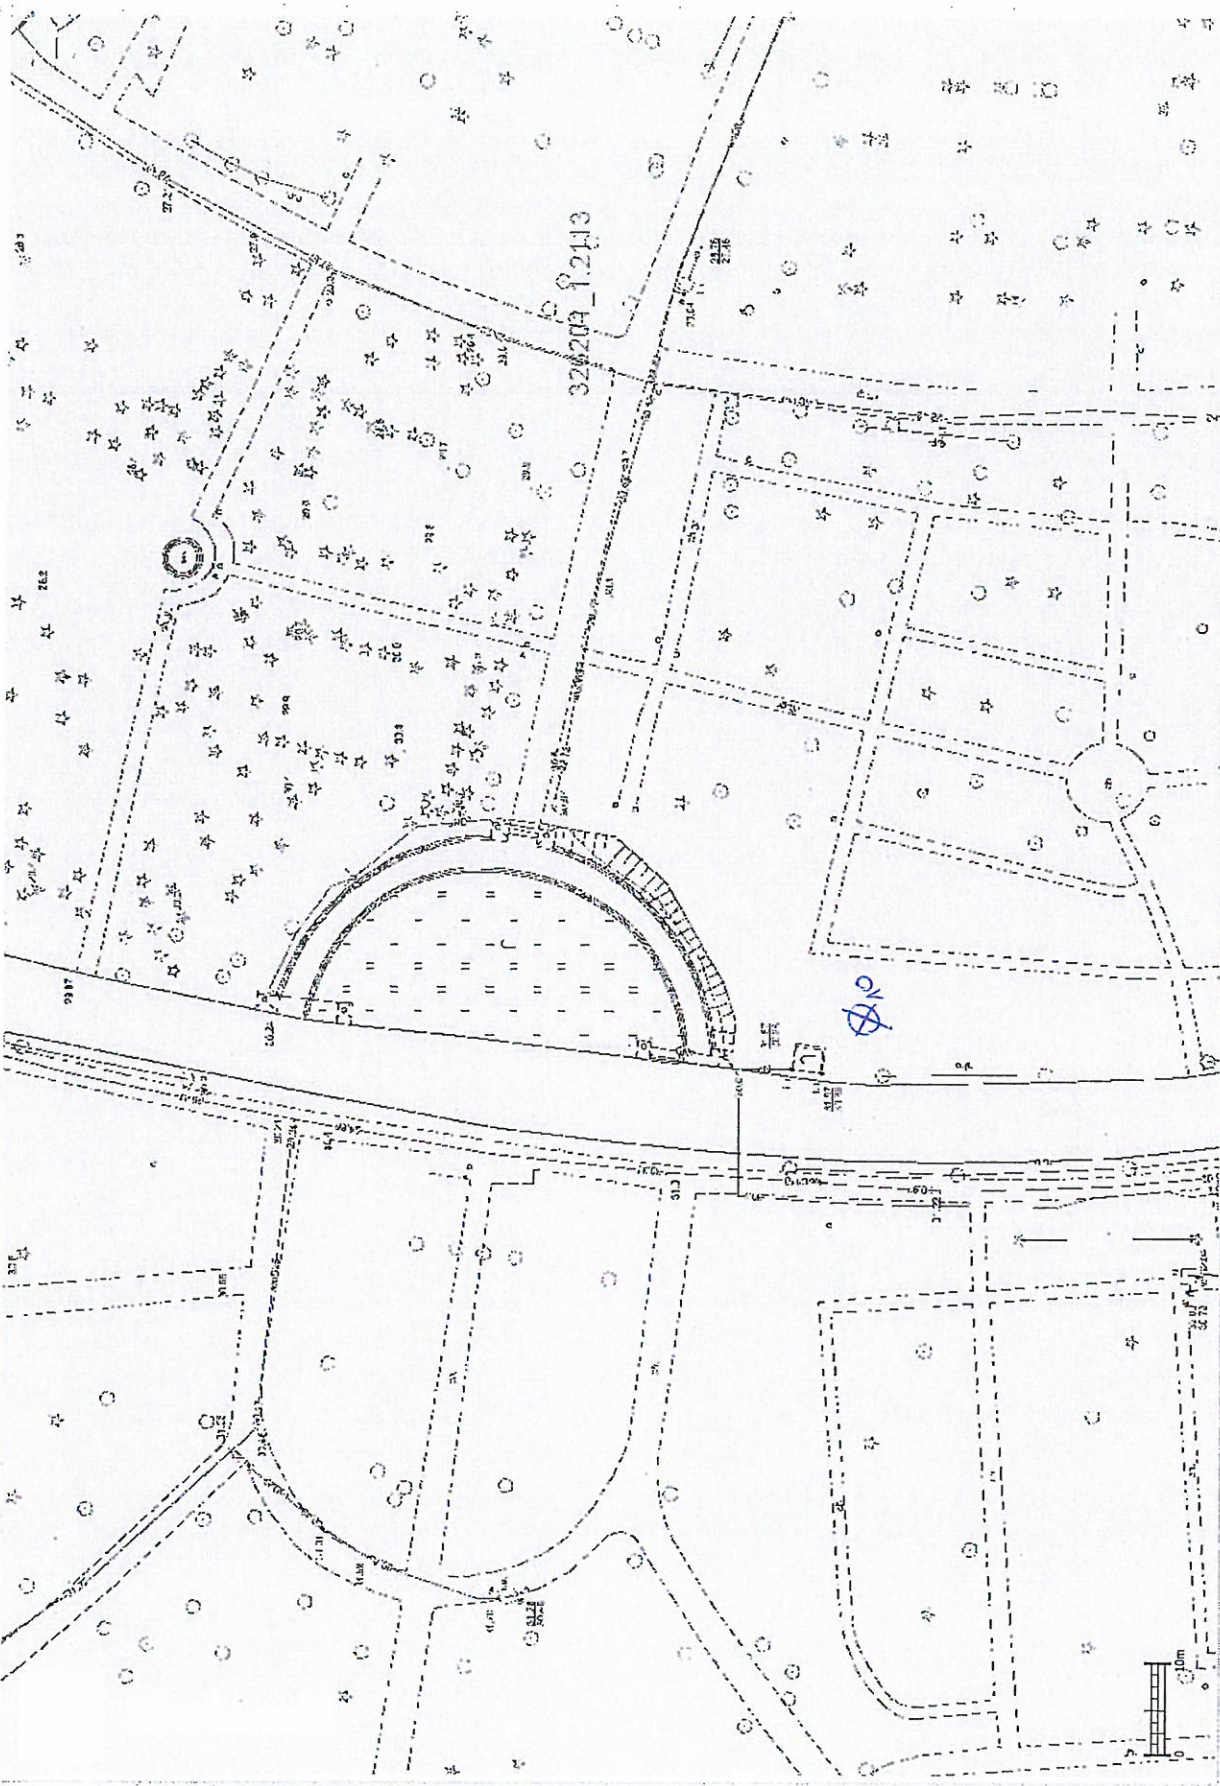

Profile

Mapa ewidencyjna

Legenda

Warstwy **Legenda**

Adresy i ulice

Punkty adresowe

Ulice_kategoria

Ulice

EMUIA (Ewidencja miejscow

Data aktualizacji mapy zasac

Mapa zasadnicza

Mapa zasadnicza WMS [r

ZRID

ZRID - Decyzja (archiwum

ZRID - Decyzja 2020

Mapa własności

Mapa własności 2019

profil_me (serwis)

Obręby

Działki

Kontury klasyfikacyjne

Użytki

Budynki

Kolej

Wody

Drogi

Zieleń

Granica portu, nabrzeża

Granica portu

Nabrzeża - Uchwała RM

Zakresy nabrzeży

WMRSPN

Służebność przesyłu

Służebności gruntowe

ROD

WZIO

SSE EURO-PARK Mielec

Granice administracyjne


Osieła

Dzielnice

Szkiełownik

1: 500 Mapa: Układ 2000 południk 15 Kursor: X: 5920862.72 Y: 5468148.14



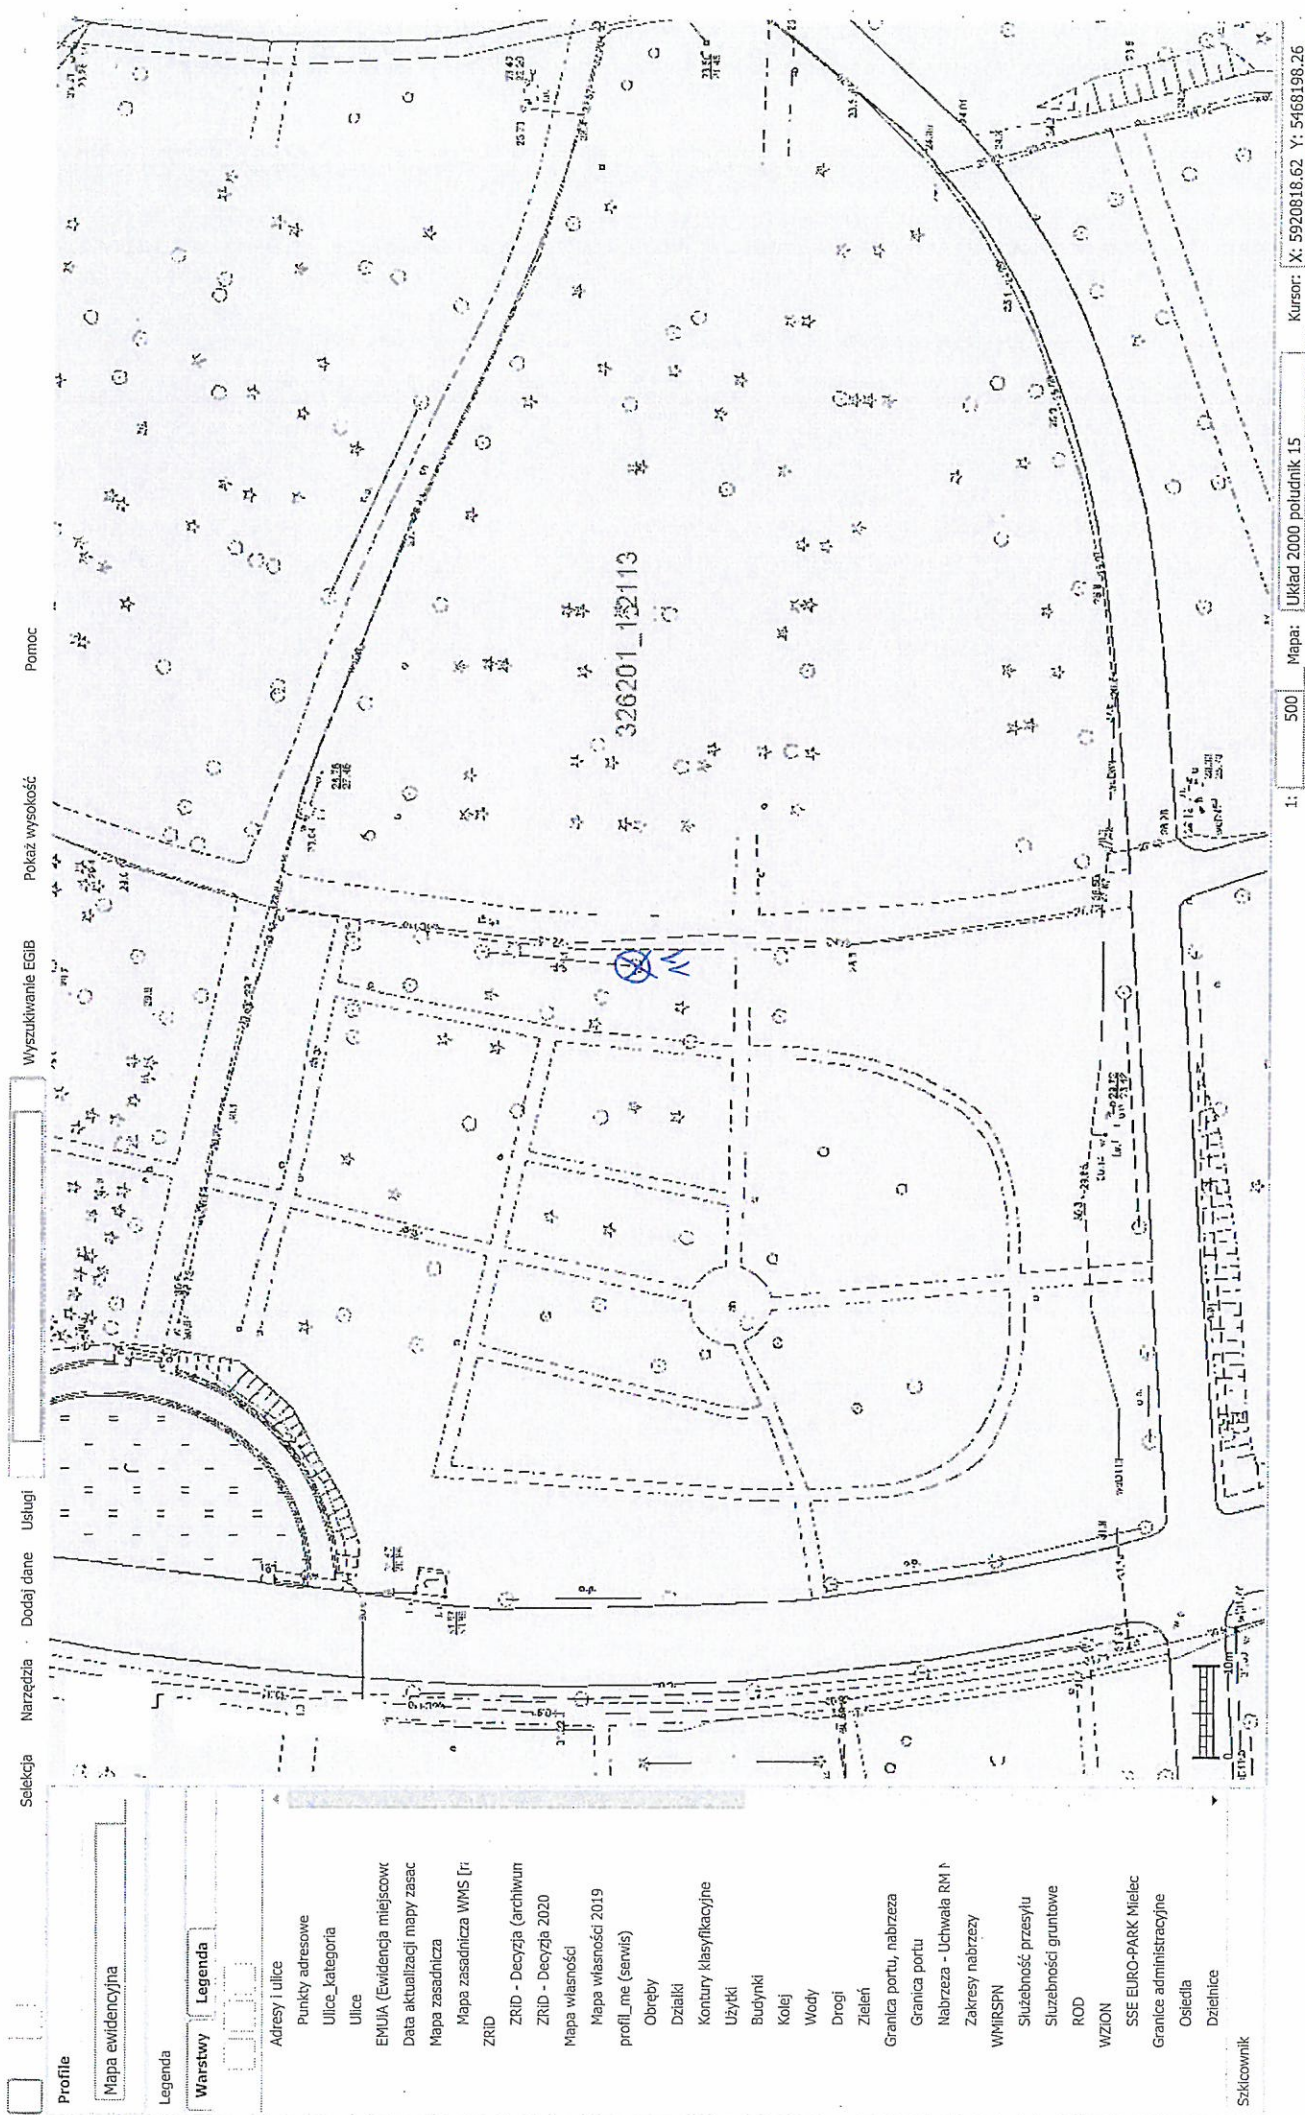




pas wieleni 8C
bnoza brodawkowata 98 cm




pas zieleni 8C
 brzoza brodawkowata 88m



pas ziemi 8B
brzoza brodawkowata
46 cm

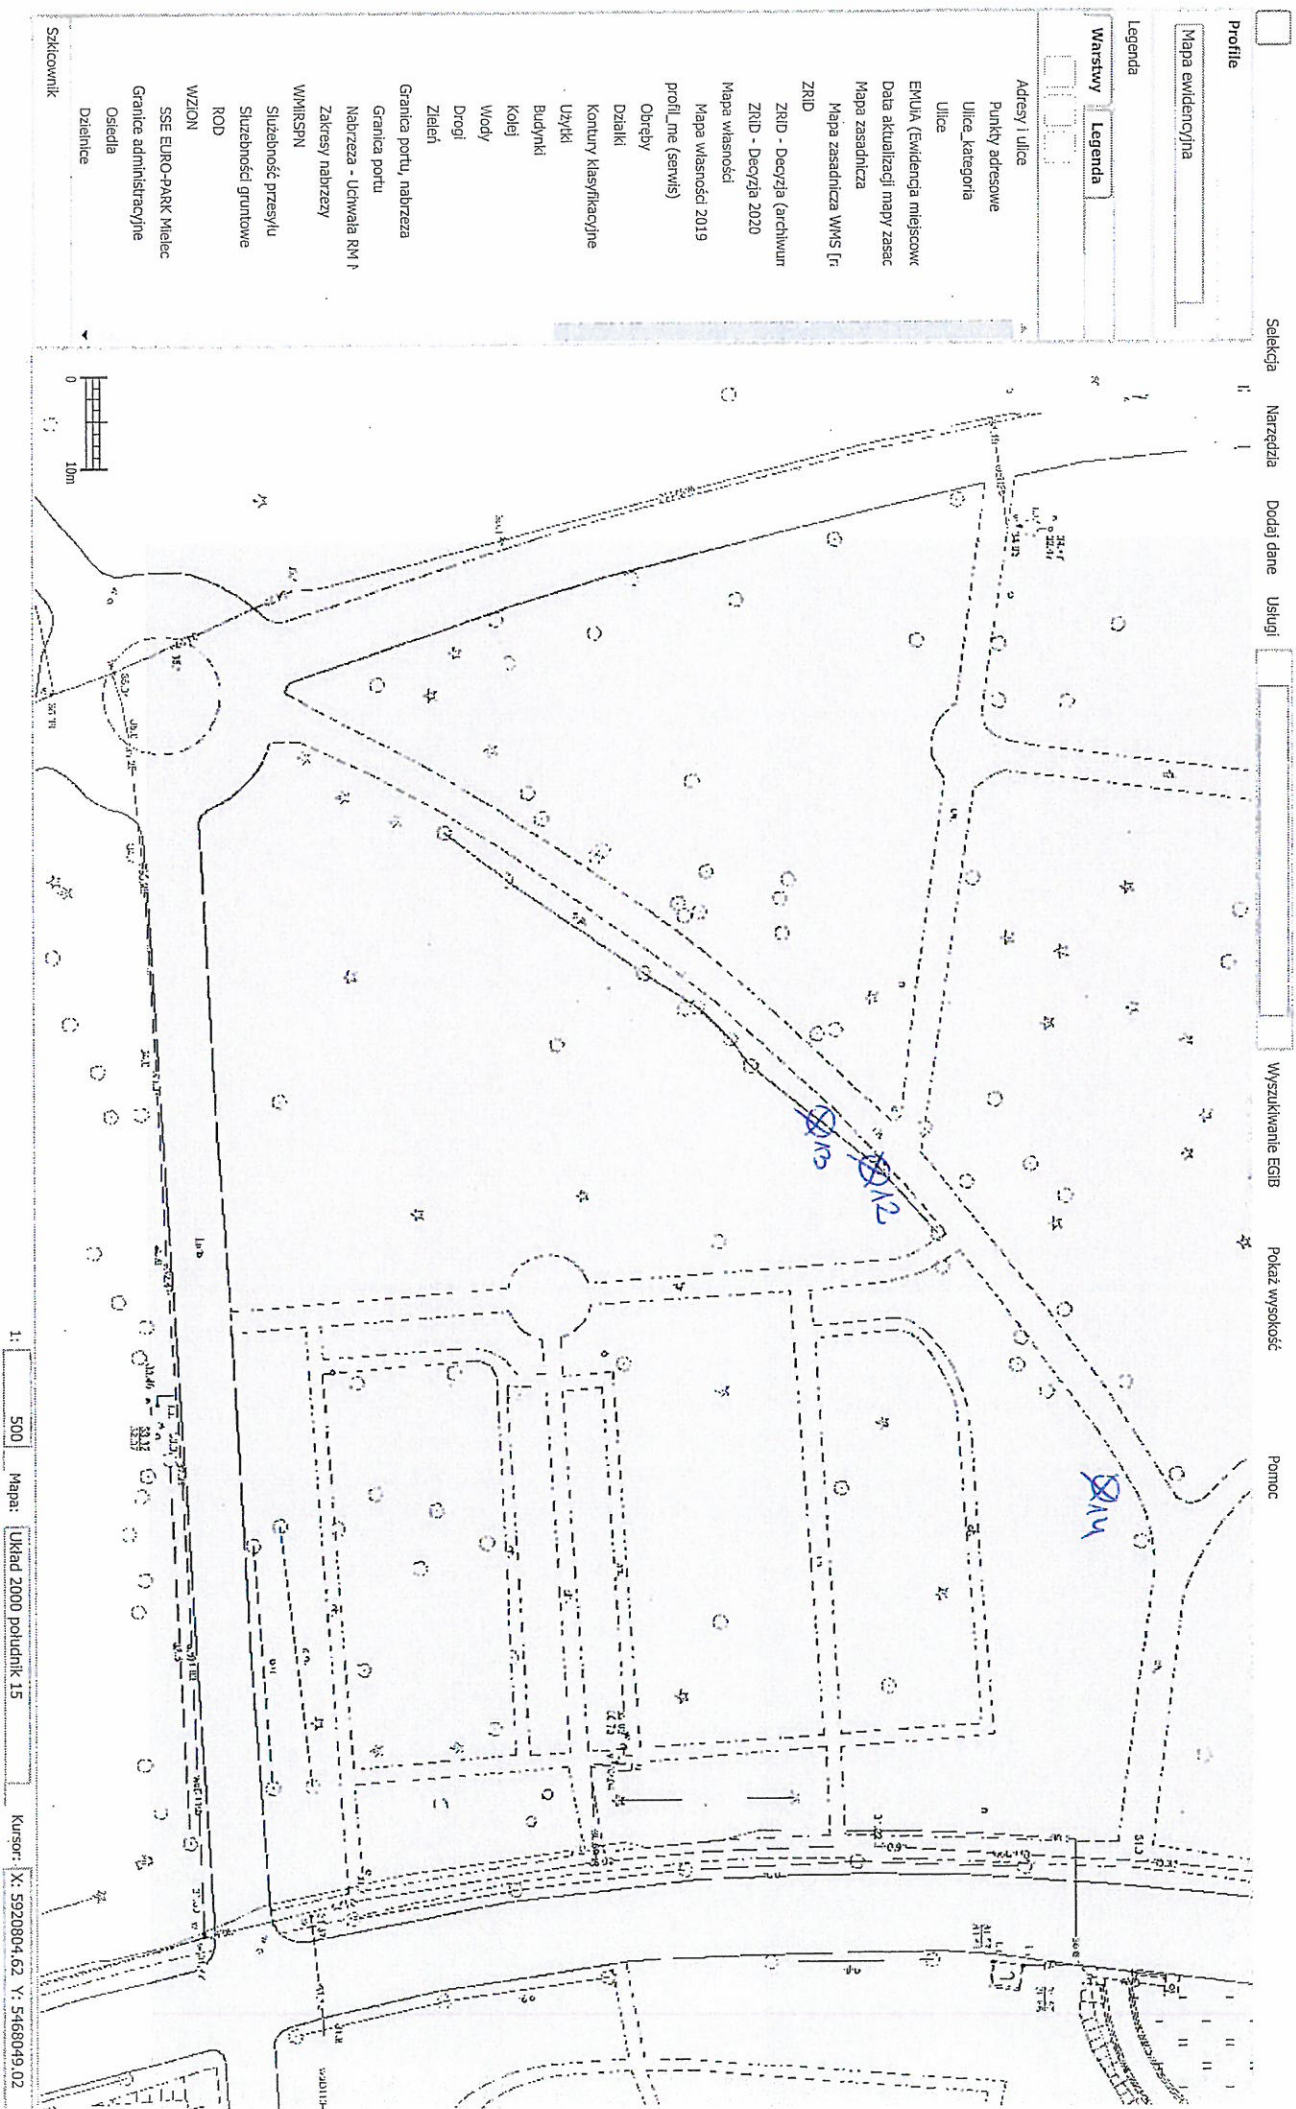

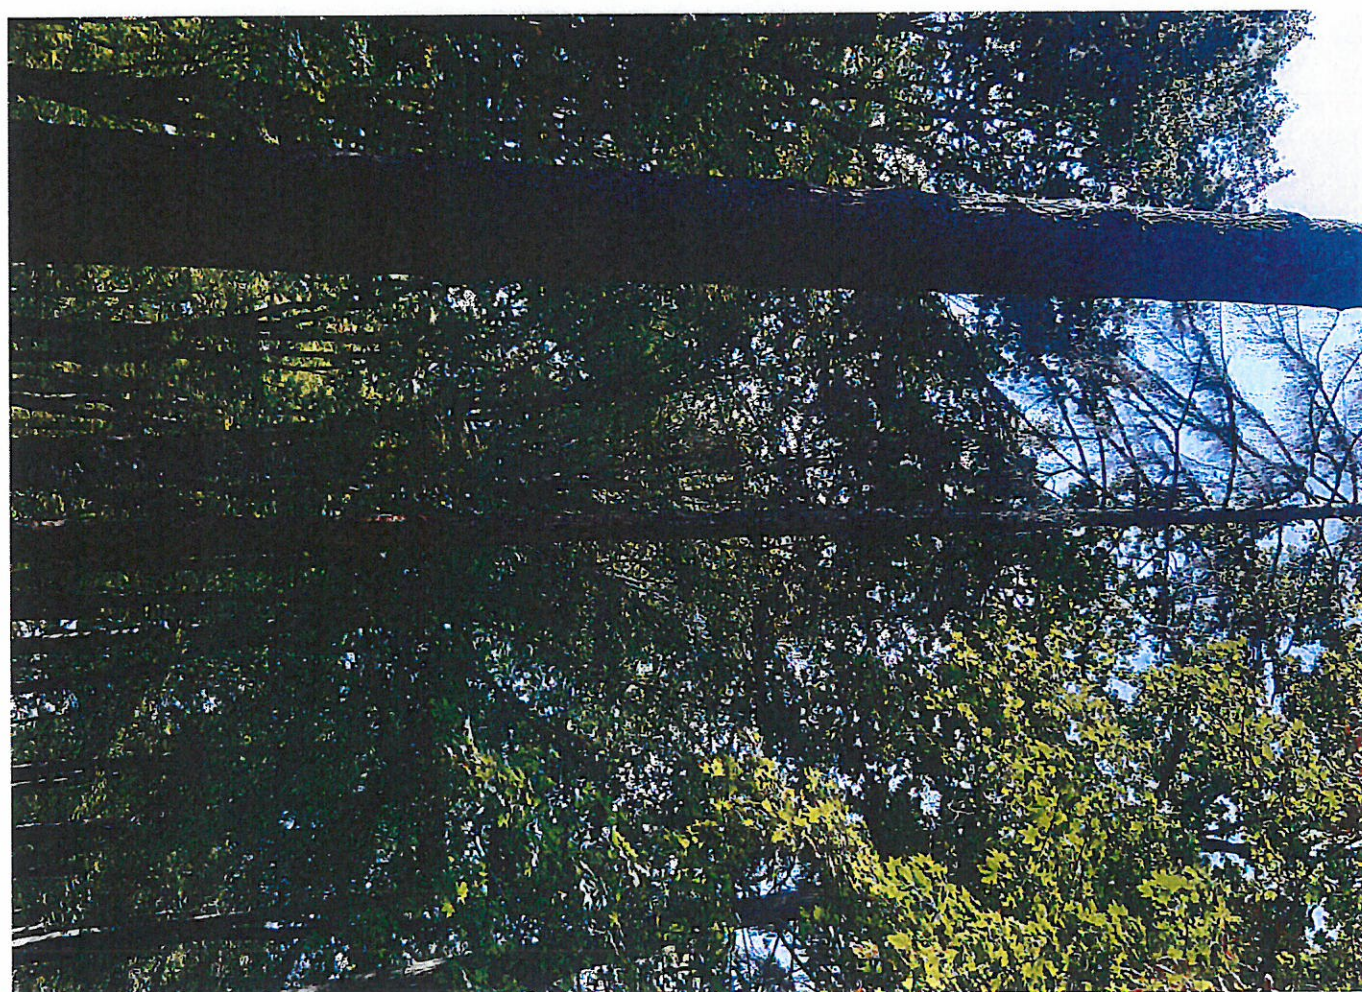

pas zieleni 5D
smierk pospolity 128cm



po wielmi 5A
 omierk pospolity 178 cm



pozi wele mi 6A
 Grab popowity 121cm

