


PRZEKRÓJ B-B.

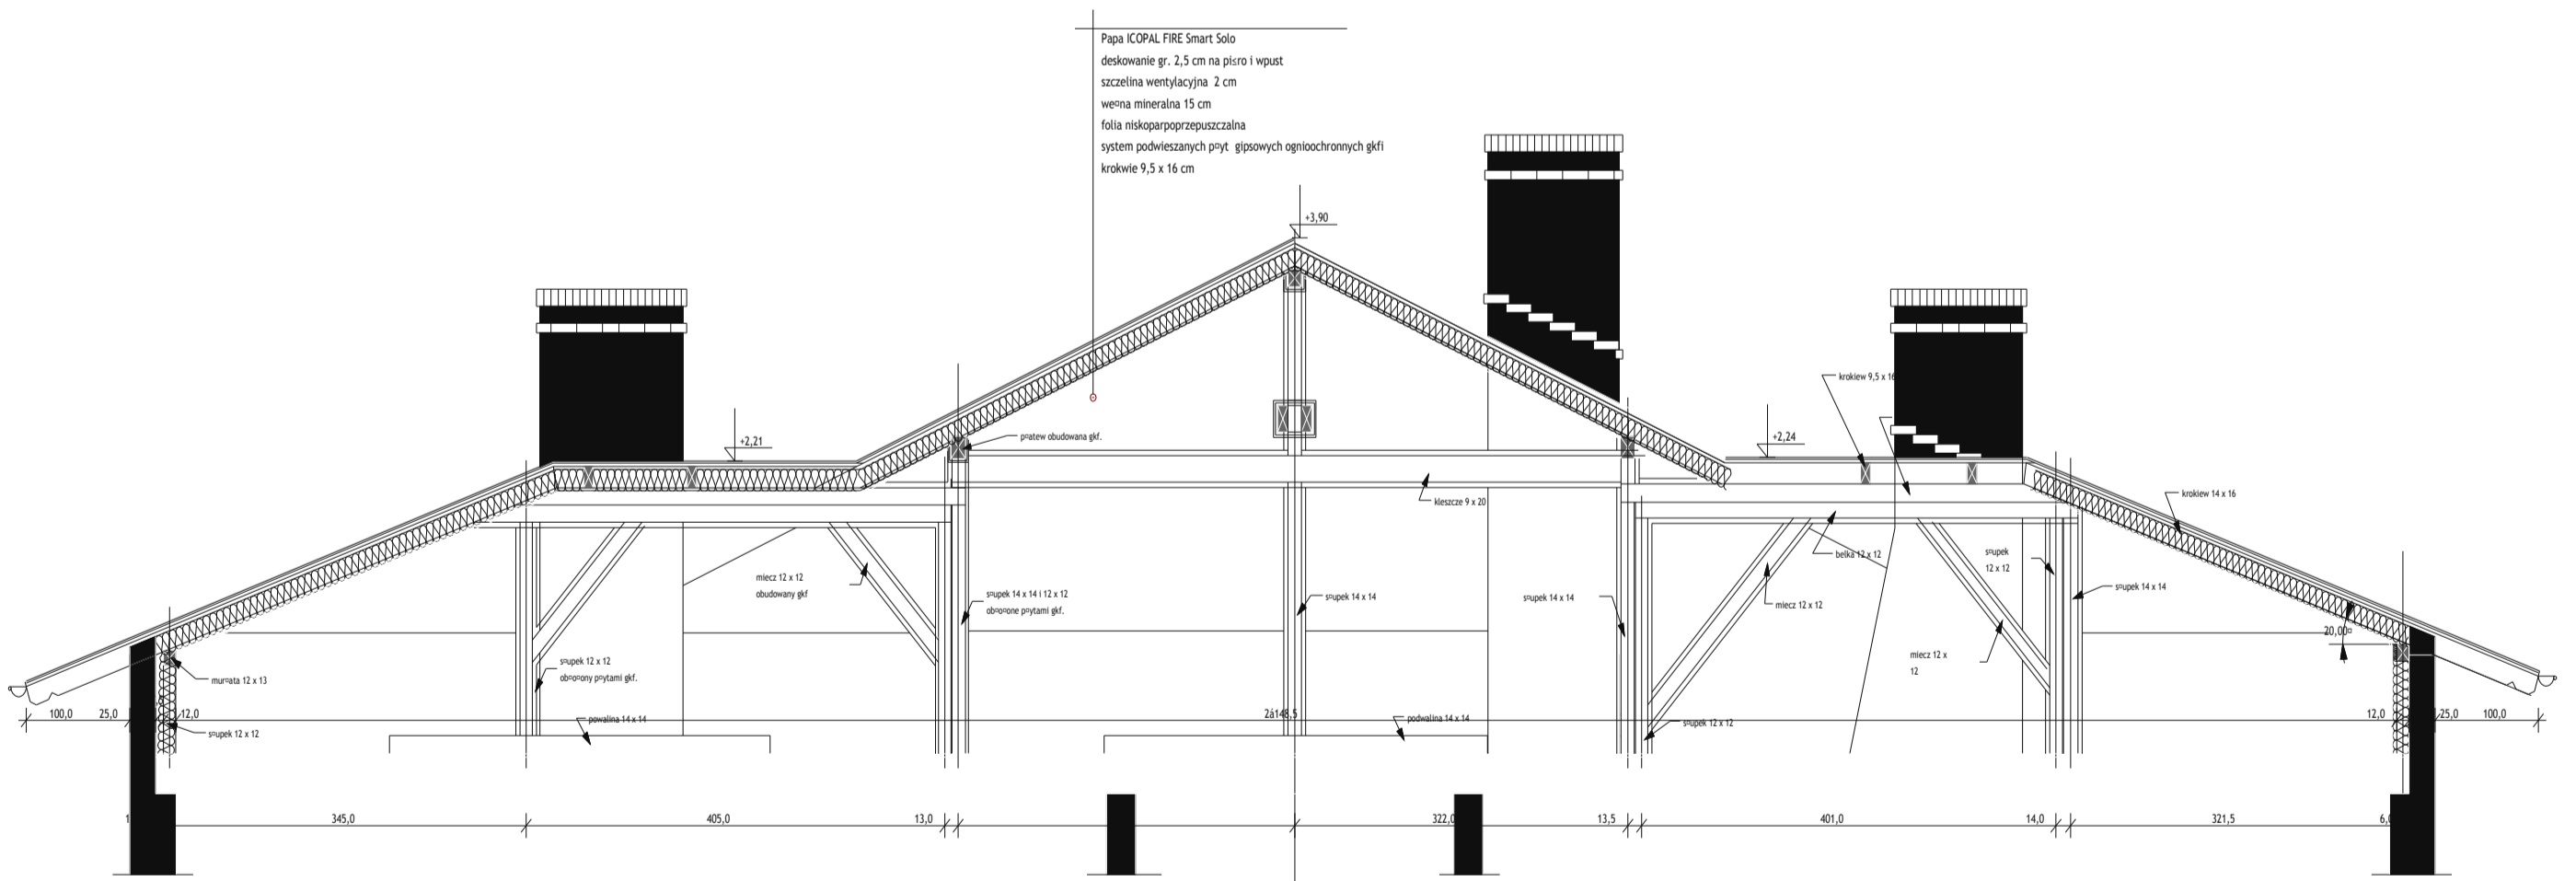

PRZEKRÓJ A-A.

UWAGA:

wszystkie elementy konstrukcji drewn. obudowują pyłto gkfi.

Temat : REMONT DREWNIANEJ KONSTRUKCJI WŁÓŻY DACHOWEJ PAWILONU III PAŃCU MÓDZIE-Y			
Adres : SZCZECIN, al. Wojska Polskiego 90 (pawilon III)			
Projektował : mgr inż arch. Anna Borkowska-Koniewicz upr. nr 246/Sz/86	Inwestor : Pomorskie Centrum Edukacji Szczecin, al. Wojska Polskiego 84-90	Nr rysunku :	
Sprawdził : prof. dr inż arch. Stanisław Latour upr. nr 1260/59	Stadium : ARCHITEKTURA / PROJEKT	Przekroje A-A i B-B.	
Opracował : mgr inż arch. Marek Piętkowski	Data : 05.2006	Skala : 1:100	5a