


do Uchwały Nr Rady Miasta Szczecin z dn. 2007 r. w sprawie
Miejscowego planu zagospodarowania przestrzennego "Kijewo Park Leśny Dąbie" w Szczecinie
wyrys ze Studium uwarunkowań i kierunków zagospodarowania przestrzennego m. Szczecin
Uchwała Nr IX/278/07 Rady Miasta Szczecin z dn. 14 maja 2007 r. z oznaczeniem granic obszaru objętego
Miejscowym planem zagospodarowania przestrzennego "Kijewo Park Leśny Dąbie" w Szczecinie
skala 1 : 10 000

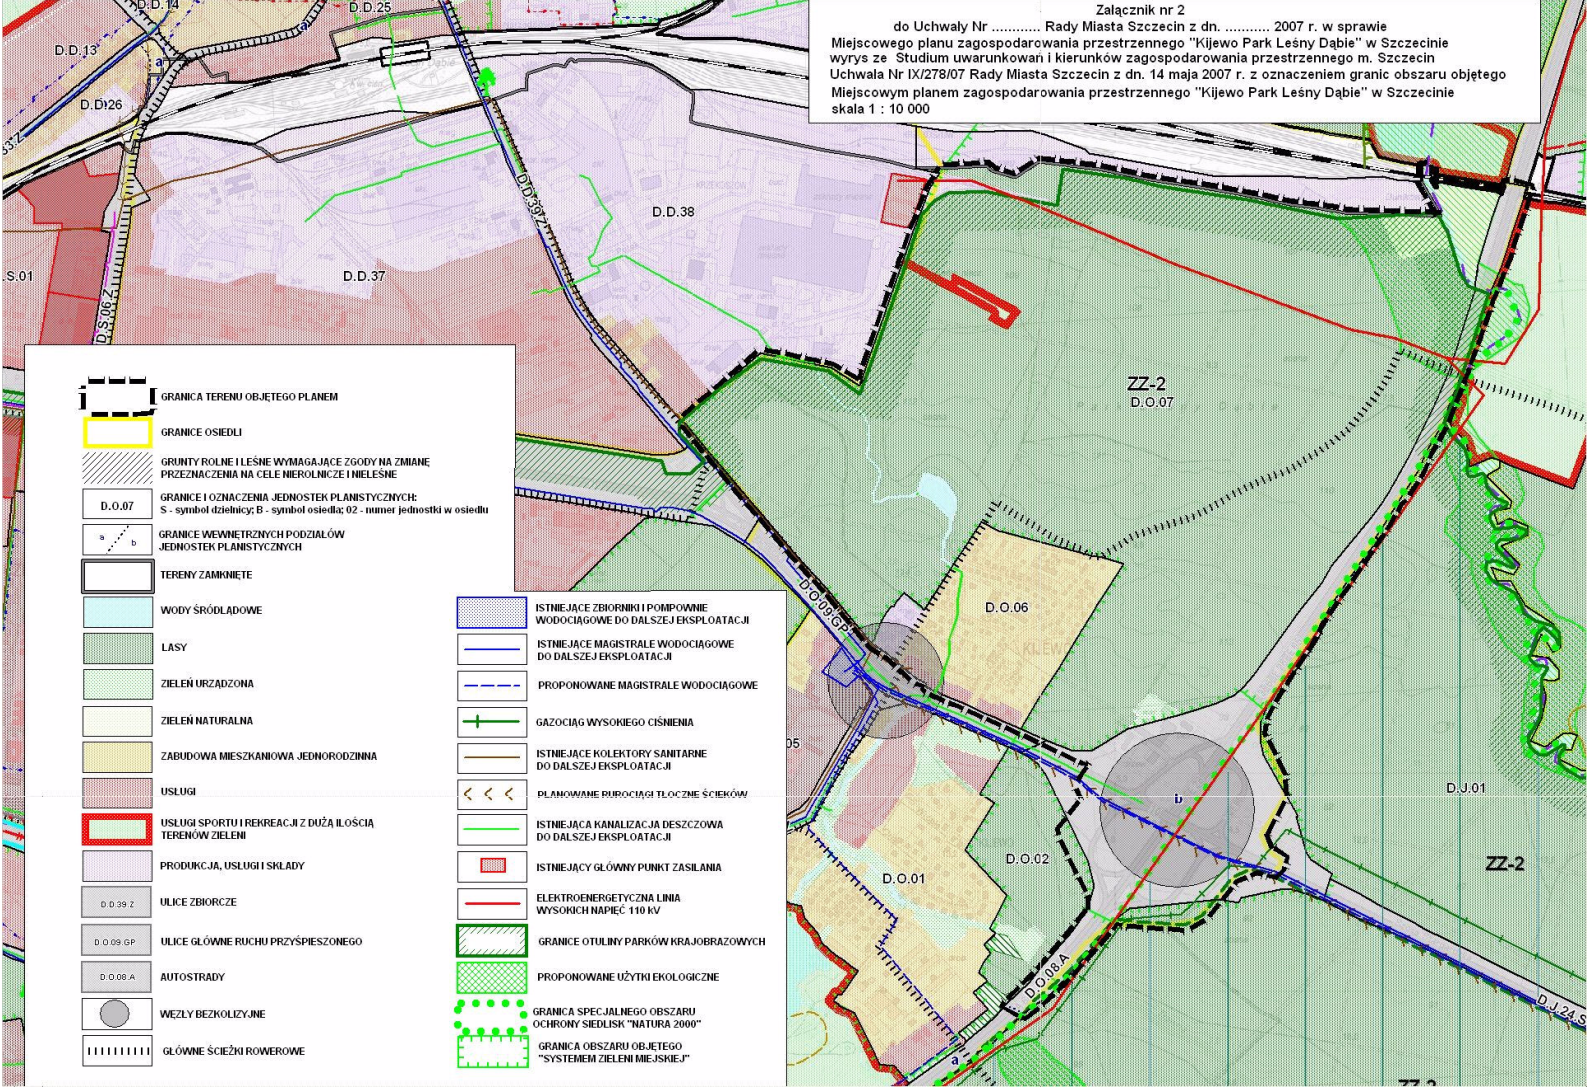

- GRANICA TERENU OBJĘTEGO PLANEM
- GRANICE OSIEDLI
- GRUNTY ROLNE I LEŚNE WYMAGAJĄCE ZGODY NA ZMIANĘ PRZEZNACZENIA NA CELE NIEROLNICZE I NIELEŚNE
- GRANICE I OZNACZENIA JEDNOSTEK PLANISTYCZNYCH: S - symbol dzielnicy; B - symbol osiedla; 02 - numer jednostki w osiedlu
- GRANICE WEWNĘTRZNYCH PODZIAŁÓW JEDNOSTEK PLANISTYCZNYCH
- TERENY ZAMKNĘTE
- WODY ŚRÓDLĄDOWE
- LASY
- ZIELEN URZĄDZONA
- ZIELEN NATURALNA
- ZABUDOWA MIESZKANIOWA JEDNORODZINNA
- USŁUGI
- USŁUGI SPORTU I REKREACJI Z DUŻĄ ILOŚCIĄ TERENÓW ZIELENI
- PRODUKCJA, USŁUGI I SKŁADY
- ULICE ZBIORCZE
- ULICE GŁÓWNE RUCHU PRZYSPIESZONEGO
- AUTOSTRADY
- WĘZŁY BEZKOLIZYJNE
- GŁÓWNE ŚCIEŻKI ROWEROWE

- ISTNIEJĄCE ZBIORNIKI I POMPOWNIE WODOCIĄGOWE DO DALSZEJ EKSPLOATACJI
- ISTNIEJĄCE MAGISTRALNE WODOCIĄGOWE DO DALSZEJ EKSPLOATACJI
- PROPONOWANE MAGISTRALNE WODOCIĄGOWE
- GAZOCIĄG WYSOKIEGO CIŚNIENIA
- ISTNIEJĄCE KOLEKTORY SANITARNE DO DALSZEJ EKSPLOATACJI
- PLANOWANE RUMOCIĄGI TŁOCZNE ŚCIEKÓW
- ISTNIEJĄCA KANALIZACJA DESZCZOWA DO DALSZEJ EKSPLOATACJI
- ISTNIEJĄCY GŁÓWNY PUNKT ZASILANIA
- ELEKTROENERGETYCZNA LINIA WYSOKICH NAPIĘC 110 kV
- GRANICE OTULINY PARKÓW KRAJOBRAZOWYCH
- PROPONOWANE UŻYTKI EKOLOGICZNE
- GRANICA SPECJALNEGO OBSZARU OCHRONY SIEDLISK "NATURA 2000"
- GRANICA OBSZARU OBJĘTEGO "SYSTEMEM ZIELENI MIEJSKIEJ"