




ZAŁĄCZNIK

do uchwały Nr XLII/1054/09
Rady Miasta Szczecin z dnia 14 grudnia 2009 r.
w sprawie przystąpienia do sporządzania zmiany
Miejscowego planu zagospodarowania przestrzennego
„Zawadzkiego - Klonowica” w Szczecinie
pod nazwą "Zawadzkiego - Klonowica 3"

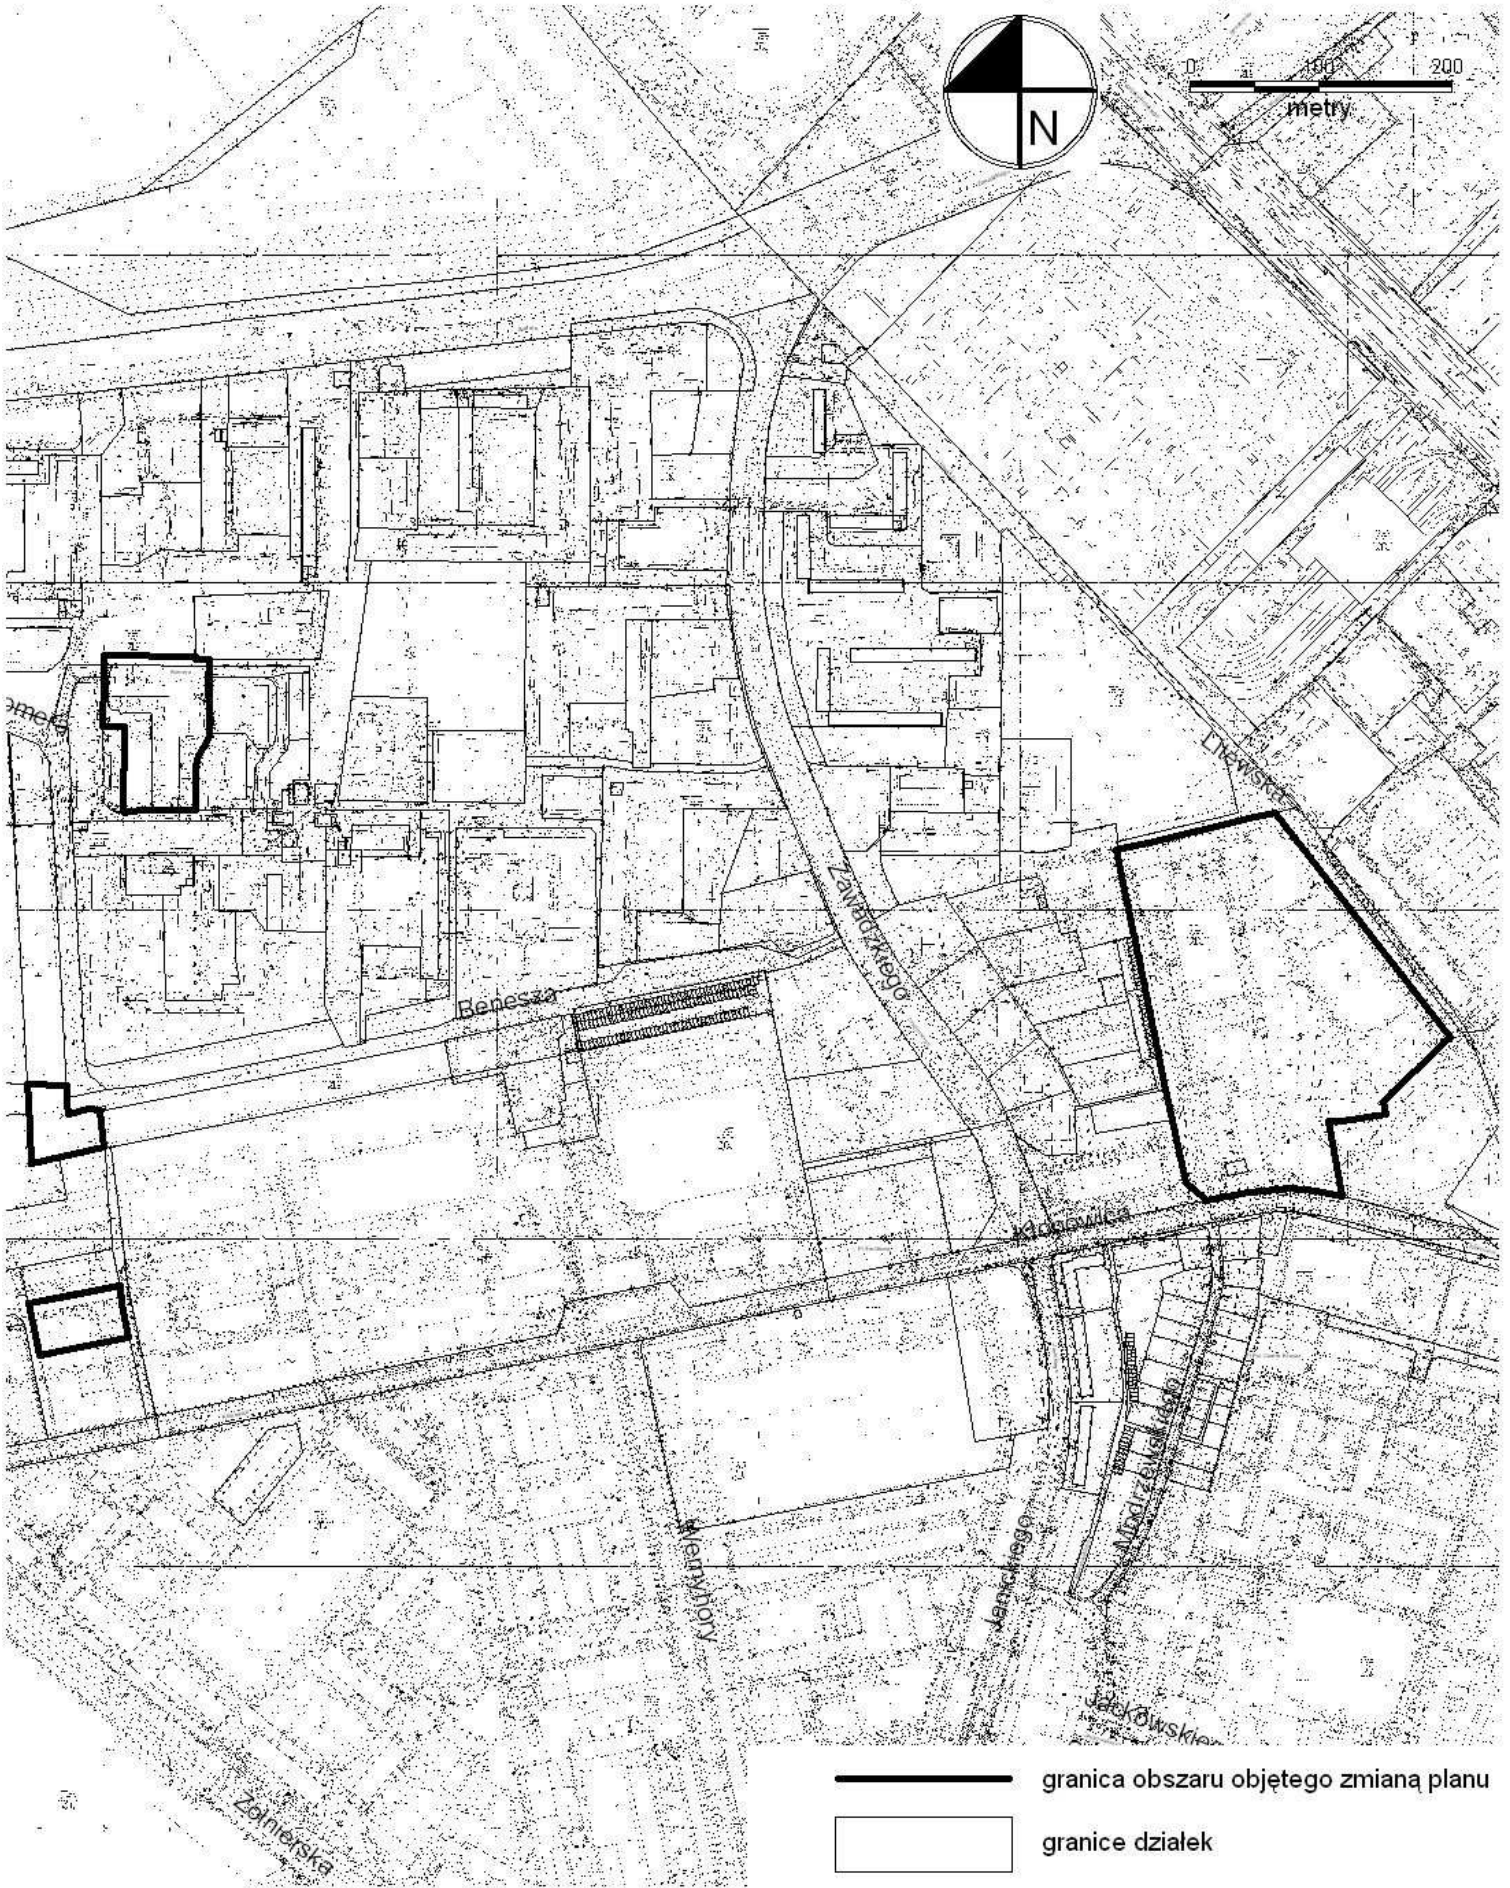

-  granica obszaru objętego zmianą planu
-  granice działek