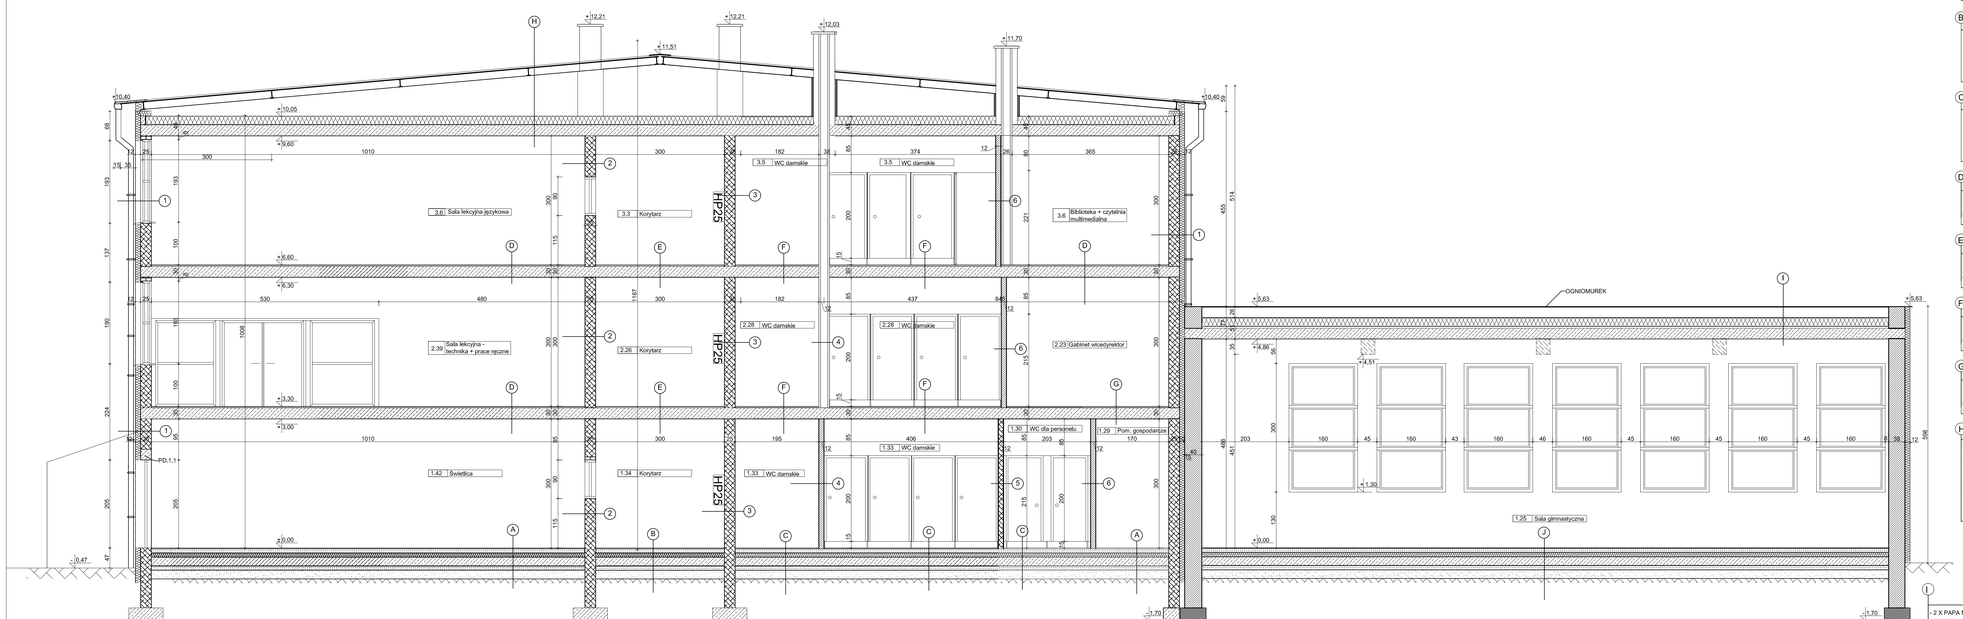


A

- PŁYTKI GRESOWE gr. 4 mm
- WYLEWKA BETONOWA gr. 10,0cm
- STYROPIAN EPS 70 gr. 12 cm
- PŁYTA ŻELBETOWA gr. 20 cm
- FOLIA PARO-IZOLACJINA gr. 4mm
- WYLEWKA BETONOWA gr. 10 cm
- PIASEK ZAGĘSZCZONY gr. 20,0cm
- GRUNT RODZIMY

B

- WYKŁADZINA PCV gr. 4 mm
- WYLEWKA BETONOWA gr. 10,0cm
- STYROPIAN EPS 70 gr. 12cm
- PŁYTA ŻELBETOWA gr. 20 cm
- FOLIA PARO-IZOLACJINA gr. 4mm
- WYLEWKA BETONOWA gr. 10 cm
- PIASEK ZAGĘSZCZONY gr. 20,0cm
- GRUNT RODZIMY

C

- TERAKOTA gr. 1 cm
- WYLEWKA BETONOWA gr. 10,0cm
- STYROPIAN EPS 70 gr. 12cm
- PŁYTA ŻELBETOWA gr. 20 cm
- FOLIA PARO-IZOLACJINA gr. 4mm
- WYLEWKA BETONOWA gr. 10 cm
- PIASEK ZAGĘSZCZONY gr. 20,0cm
- GRUNT RODZIMY

D

- WYKŁADZINA PCV gr. 4 mm
- WYLEWKA BETONOWA 3,0cm
- PŁYTA ŻELBETOWA 25 cm
- TYNK CEM.-WAP. 1,5 CM KAT. III
- FARBA LATEKSOWA np. firmy DEKORAL

E

- PŁYTKI GRESOWE gr. 4mm
- WYLEWKA BITONOWA 3,0cm
- PŁYTA ŻELBETOWA 25 cm
- TYNK CEM.-WAP. 1,5 CM KAT. III
- FARBA LATEKSOWA np. firmy DEKORAL

F

- TERAKOTA gr. 1 cm
- WYLEWKA BETONOWA 3,0cm
- PŁYTA ŻELBETOWA 25 cm
- TYNK CEM.-WAP. 1,5 CM KAT. III
- FARBA LATEKSOWA np. firmy DEKORAL

G

- WYKŁADZINA DYWANOWA gr. 7 mm
- WYLEWKA BETONOWA 3,0cm
- PŁYTA ŻELBETOWA 25 cm
- TYNK CEM.-WAP. 1,5 CM KAT. III
- FARBA LATEKSOWA np. firmy DEKORAL

H

- BLACHA NP PLANNJA 40
- PROFIL MONTAŻOWY
- BLACHA KONSTRUKCYJNA NP PLANNJA 200M
- KROKWIE
- PRZESTRZEŃ POWIETRZNA
- STYROPIAN EPS 100 GR. 10,0CM
- FOLIA BUDOWLANA PVC GR. 3MM
- STYROPIAN EPS 100 GR. 10,0CM
- PŁYTA OSB
- PŁYTA ŻELBETOWA 25 CM
- TYNK CEM.-WAP. 1,5 CM KAT. III
- FARBA LATEKSOWA np. firmy DEKORAL

I

- 2 X PAPA NA LEPIKU
- STYROPIAN EPS 100 gr. 20 cm
- PAPA PAROZDLACYJNA
- WYLEWKA BETONOWA gr. 4 cm
- STROP ŻELBETOWY D.M.S.gr. 24 cm - istn.
- TYNK CEMENTOWO - WAPIENNY KAT.III - 1,0cm
- FARBA LATEKSOWA np. firmy DEKORAL

J

- PODŁOGA SPORTOWA NP. TARAFLEX SPORT PERFORMANCE PLUS gr. 9 mm
- MATA PODŁOGOWA gr. 4 mm
- WYLEWKA BETONOWA gr. 10,0cm
- STYROPIAN EPS 70 gr. 12 cm
- PŁYTA ŻELBETOWA gr. 20 cm
- FOLIA PARO-IZOLACJINA gr. 4mm
- WYLEWKA BETONOWA gr. 10 cm
- PIASEK ZAGĘSZCZONY gr. 20,0cm
- GRUNT RODZIMY

## LEGENDA:

- zamurowania - ściany projektowane z cegły pełnej klasy 15
- ściany nowo projektowane z pustaków POROTHERM 25 AKU gr.25 cm
- ściany nowo projektowane z pustaków POROTHERM 8 P+W, 11,5 P+W i 25 P+W gr.8, 11,5 i 25 cm
- ściany do wyburzenia
- elementy żelbetowe
- elementy betonowa
- plasek zagęszczony
- ocieplenie ścian styropian gr. 12 cm

1

- FARBA SILIKATOWA np. CERESIT CT 54
- TYNK SILIKATOWY np. CERESIT CT 72
- FARBA GUNTUJĄCA np. CERESIT CT15
- STYROPIAN EPS 70 gr. 12cm np. ISOVER
- ZAPRAWA KLEJĄCA np. CERESIT CT85
- ŚCIANA MUROWANA Z PUSTAKÓW POROTHERM 25 P+W gr. 25,0 cm
- TYNK CEM.-WAP. 1,5 cm KAT. III
- FARBA CHLOROKAUCZOKOWA np. CHLORCHEM

2

- FARBA CHLOROKAUCZOKOWA np. CHLORCHEM do wys. 160cm/ FARBA EMULSYJNA np. DEKORAL
- TYNK CEM.-WAP. 1,5 cm KAT. III
- ŚCIANA MUROWANA Z PUSTAKÓW POROTHERM 25 P+W gr. 25,0 cm
- TYNK CEM.-WAP. 1,5 cm KAT. III
- FARBA CHLOROKAUCZOKOWA np. CHLORCHEM do wys. 160cm/ FARBA EMULSYJNA np. DEKORAL

3

- FARBA CHLOROKAUCZOKOWA np. CHLORCHEM do wys. 160cm/ FARBA EMULSYJNA np. DEKORAL
- TYNK CEM.-WAP. 1,5 cm KAT. III
- ŚCIANA MUROWANA Z PUSTAKÓW POROTHERM 25 P+W gr. 25,0 cm
- TYNK CEM.-WAP. 1,5 cm KAT. III
- TERAKOTA do wys. 220cm/ FARBA EMULSYJNA np. DEKORAL

4

- TERAKOTA do wys. 220cm / FARBA EMULSYJNA NP. DEKORAL
- TYNK CEM.-WAP. 1,5 cm KAT. III
- ŚCIANA MUROWANA Z CEGŁY PEŁNEJ gr. 12 cm
- TYNK CEM.-WAP. 1,5 cm KAT. III
- TERAKOTA do wys. 220cm / FARBA EMULSYJNA NP. DEKORAL

5

- TERAKOTA do wys. 220cm / FARBA EMULSYJNA NP. DEKORAL
- TYNK CEM.-WAP. 1,5 cm KAT. III
- ŚCIANA MUROWANA Z PUSTAKÓW POROTHERM 11,5 P+W gr. 11,5 cm
- TYNK CEM.-WAP. 1,5 cm KAT. III
- TERAKOTA do wys. 220cm / FARBA EMULSYJNA NP. DEKORAL

6

- TERAKOTA do wys. 220cm / FARBA EMULSYJNA NP. DEKORAL
- TYNK CEM.-WAP. 1,5 cm KAT. III
- ŚCIANA MUROWANA Z CEGŁY PEŁNEJ gr. 12 cm
- TYNK CEM.-WAP. 1,5 cm KAT. III
- FARBA CHLOROKAUCZOKOWA np. CHLORCHEM do wys. 160cm/ FARBA EMULSYJNA np. DEKORAL

| | | | |
|---|---|---|---|
| Jednostka projektująca: PROBUD SP. Z O.O. FIRMA PROJEKTOWO-BUDOWLANA 71-468 Szczecin, ul. Starzyńskiego 63, Nr tel. 91 453-07-67 | Inwestor: Gmina Miasto Szczecin Aleje Wojska Polskiego 1 Szczecin | | Nr dokumentacji: 31/WOS/10 |
| Nazwa inwestycji: Rozbudowa Szkoły Podstawowej nr 59 przy ul. Dąbskiej 105 w Szczecinie na działkach nr: 5/5 obręb 4154 oraz 7/2 obręb 4152 | | | Data opracowania: 07, 2012 |
| | | Stadium: PW | Branża: Architektura |
| Obiekt: Budynek Szkoły Podstawowej nr 59 | | Skala: 1:50 | Nr rys.: A-11 |
| Tytuł rysunku: Przekrój E-E | | | |
| Autor projektantu: mgr inż. Tomasz Graf | UPRAWNIENIA ZAP/0031/POOK/05 | | |
| Projektant: mgr inż. arch. Dariusz Zawadzki | UPRAWNIENIA 108/SzW | | |
| Sprawdzający: mgr inż. arch. Bogumił Zgorzałek | UPRAWNIENIA 70/72/Cz | | |

WSZELKIE PRAWA ZASTRZEŻONE
Kopiowanie, publikacja oraz wszelkie inne formy wykorzystania projektu bez zgody autora będą ranowcierzem przyjęte na podstawie Ustawy o Ochronie Praw Autorskich