

UCHWAŁA NR XXI/402/04
Rady Miasta Szczecina
z dnia 25 maja 2004 r.

w sprawie przystąpienia do sporządzenia Miejscowego planu zagospodarowania przestrzennego "Skolwin-Przęsocińska, Karpacka" w Szczecinie

Na podstawie art. 14 ust. 1 ustawy z dnia 27 marca 2003 r. o planowaniu i zagospodarowaniu przestrzennym (Dz. U. z 2003 r. Nr 80, poz. 717); **Rada Miasta Szczecina uchwala, co następuje:**

§ 1. Przystępuje się do sporządzenia Miejscowego planu zagospodarowania przestrzennego "Skolwin-Przęsocińska, Karpacka" w Szczecinie w zakresie określonym w art.15 ust.1 i 2 ustawy.

§ 2. Przedmiotem planu są tereny zabudowy mieszkaniowej, tereny usług publicznych z wyłączeniem funkcji uciążliwych oraz obiektów handlowych o powierzchni sprzedaży powyżej 2.000 m², tereny zieleni, ogrodów działkowych, działalność rolnicza z wyłączeniem funkcji uciążliwych, tereny sportu i rekreacji, tereny komunikacji drogowej i infrastruktury technicznej.

§ 3. 1. Granice obszaru objętego planem określa załącznik graficzny do niniejszej uchwały.
2. Plan obejmuje teren położony w granicach: przedłużenie ulicy Inwalidzkiej, ulica Głęboka, ciek wodny, ulica Karpacka, ulica Stołczyńska, granica Osiedli Skolwin i Stołczyn, ulica Orna, ciek wodny, granica miasta. Teren znajduje się w granicach administracyjnych Osiedli Skolwin i Stołczyn w Szczecinie.

§ 4. Wykonanie uchwały powierza się Prezydentowi Miasta Szczecina.


§ 5. Uchwała wchodzi w życie z dniem podjęcia.

Przewodniczący Rady Miasta Szczecina

Jan Stopyra

Załącznik

do uchwały Nr/04 Rady Miasta Szczecina z dn. 2004 r.
w sprawie przystąpienia do opracowania
Miejscowego planu zagospodarowania przestrzennego
"Skolwin - Przescocińska, Karpacka"

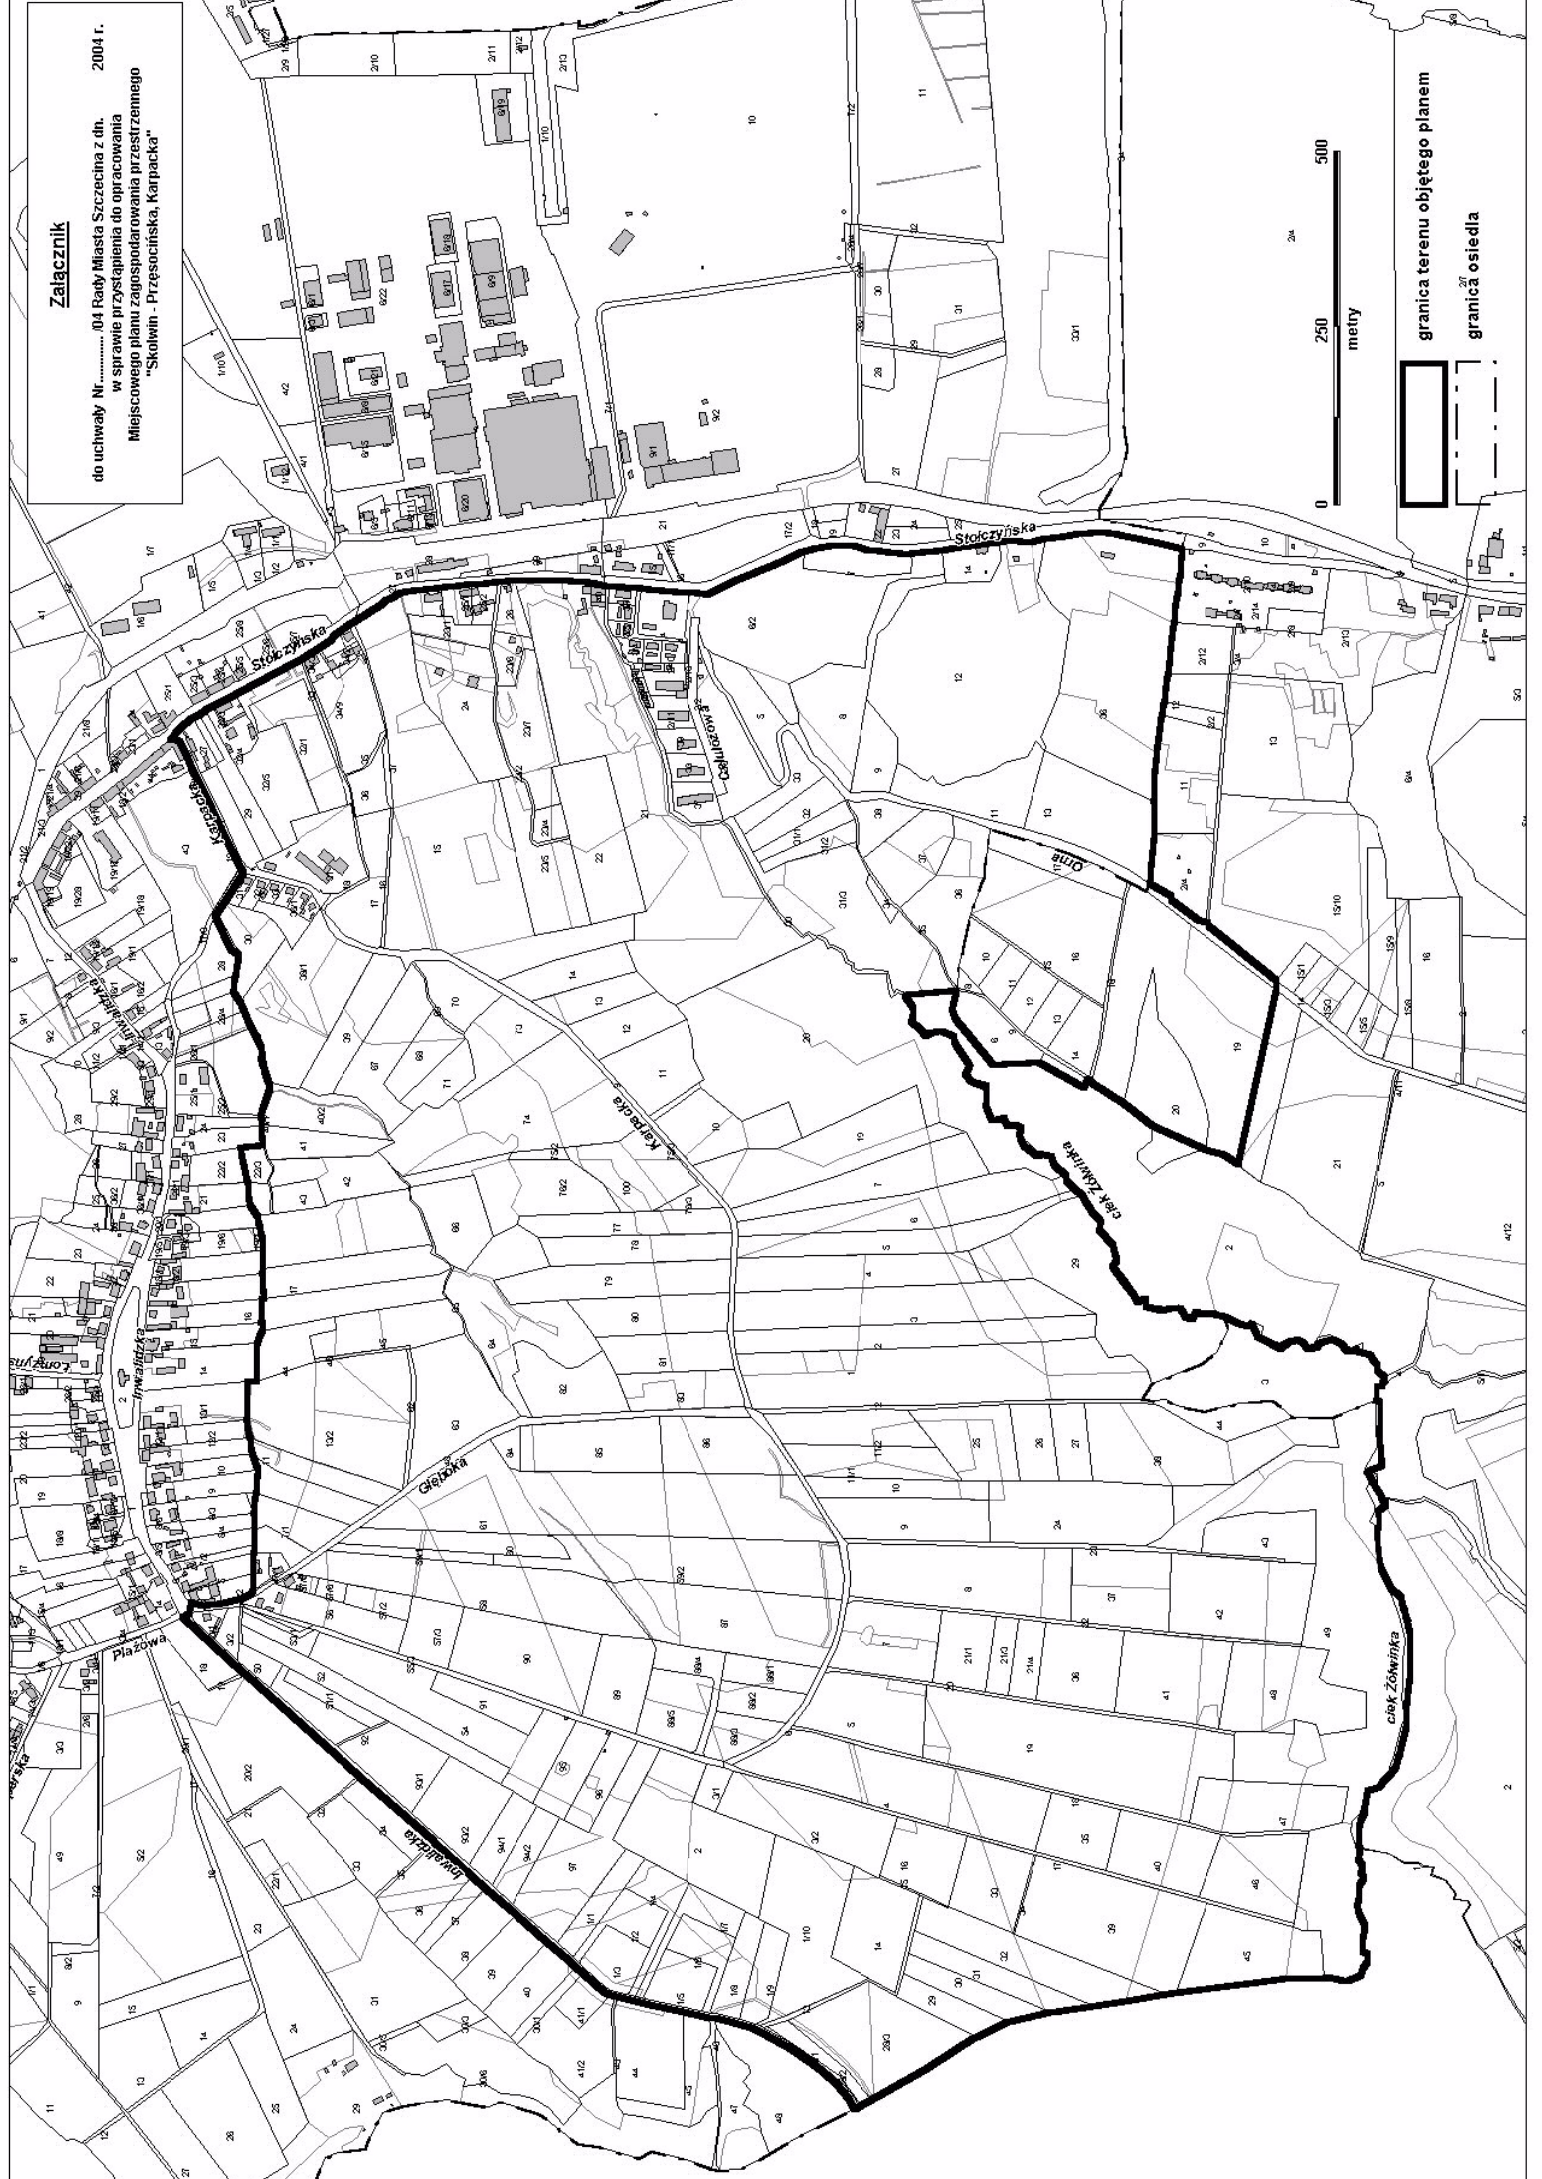

granica terenu objętego planem
granica osiedla