

**UCHWAŁA NR XIV/321/11
RADY MIASTA SZCZECIN
z dnia 19 grudnia 2011 r.**

zmieniająca uchwałę w sprawie przystąpienia do sporządzania zmiany Miejscowego planu zagospodarowania przestrzennego „Zawadzkiego – Klonowica 4” w Szczecinie

Na podstawie art. 18 ust. 2 pkt 5 ustawy z dnia 8 marca 1990 r. o samorządzie gminnym (t.j. Dz.U. z 2001 r. Nr 142 poz. 1591; zm. z 2002 r. Nr 23 poz. 220, Nr 62 poz. 558, Nr 113 poz. 984, Nr 153 poz. 1271, Nr 214 poz. 1806; zm. z 2003 r. Nr 80 poz. 717, Nr 162 poz. 1568; zm. z 2004 r. Nr 102 poz. 1055, Nr 116 poz. 1203; zm. z 2005 r. Nr 172 poz. 1441, Nr 175 poz. 1457; zm. z 2006 r. Nr 17 poz. 128, Nr 181 poz. 1337; zm. z 2007 r. Nr 48 poz. 327, Nr 138 poz. 974, Nr 173 poz. 1218; zm. z 2008 r. Nr 180 poz. 1111, Nr 223 poz. 1458; zm. z 2009 r. Nr 52 poz. 420, Nr 157 poz. 1241; zm. z 2010 r. Nr 28 poz. 142, Nr 28 poz. 146, Nr 40 poz. 230, Nr 106 poz. 675; zm. z 2011 r. Nr 21 poz. 113, Nr 117 poz. 679, Nr 134 poz. 777, Nr 217 poz. 1281); **Rada Miasta Szczecin uchwala, co następuje:**

§ 1. W Uchwale Nr LII/1377/10 Rady Miasta Szczecin z dnia 25 października 2010 r. w sprawie przystąpienia do sporządzenia zmiany Miejscowego planu zagospodarowania przestrzennego „Zawadzkiego – Klonowica 4” w Szczecinie, w § 3 po pkt 2 dodaje się pkt 3, 4 i 5 o treści:

„3. regulacja zapisów funkcjonalnych, formy zabudowy i sposobu zagospodarowania terenu przy ul. Unii Lubelskiej (część terenu elementarnego Z.Z.1127.P,U).

4. zmiana przeznaczenia części terenu elementarnego Z.Z.1121.KDW i Z.Z.1012.U przy ul. Zawadzkiego oraz wprowadzenie wynikających z tej zmiany zapisów form zabudowy i sposobu zagospodarowania terenu.

5. regulacja zapisów funkcjonalnych, formy zabudowy i sposobu zagospodarowania terenu przy ul. Szafera (teren elementarny Z.Z.1007.MW,U).”.

§ 2. Zmienia się załącznik graficzny do uchwały Nr LII/1377/10 Rady Miasta Szczecin z dnia 25 października 2010 r. w sprawie przystąpienia do sporządzenia zmiany Miejscowego planu zagospodarowania przestrzennego „Zawadzkiego – Klonowica 4” w Szczecinie. Granice obszaru objętego zmianą planu określa załącznik graficzny do niniejszej uchwały.

§ 3. Wykonanie uchwały powierza się Prezydentowi Miasta Szczecin.


§ 4. Uchwała wchodzi w życie z dniem podjęcia i podlega ogłoszeniu w miejscowej prasie w formie komunikatu Prezydenta Miasta oraz przez obwieszczenie na tablicy ogłoszeń w siedzibie Urzędu Miasta Szczecin.


Przewodniczący Rady Miasta Szczecin


Jan Stopyra

Załącznik

do uchwały Nr XIV/321/11 Rady Miasta Szczecin
z dnia 19 grudnia 2011 zmieniającej uchwałę w sprawie
przystąpienia do sporządzenia zmiany Miejscowego
planu zagospodarowania przestrzennego
"Zawadzkiego - Klonowica 4" w Szczecinie

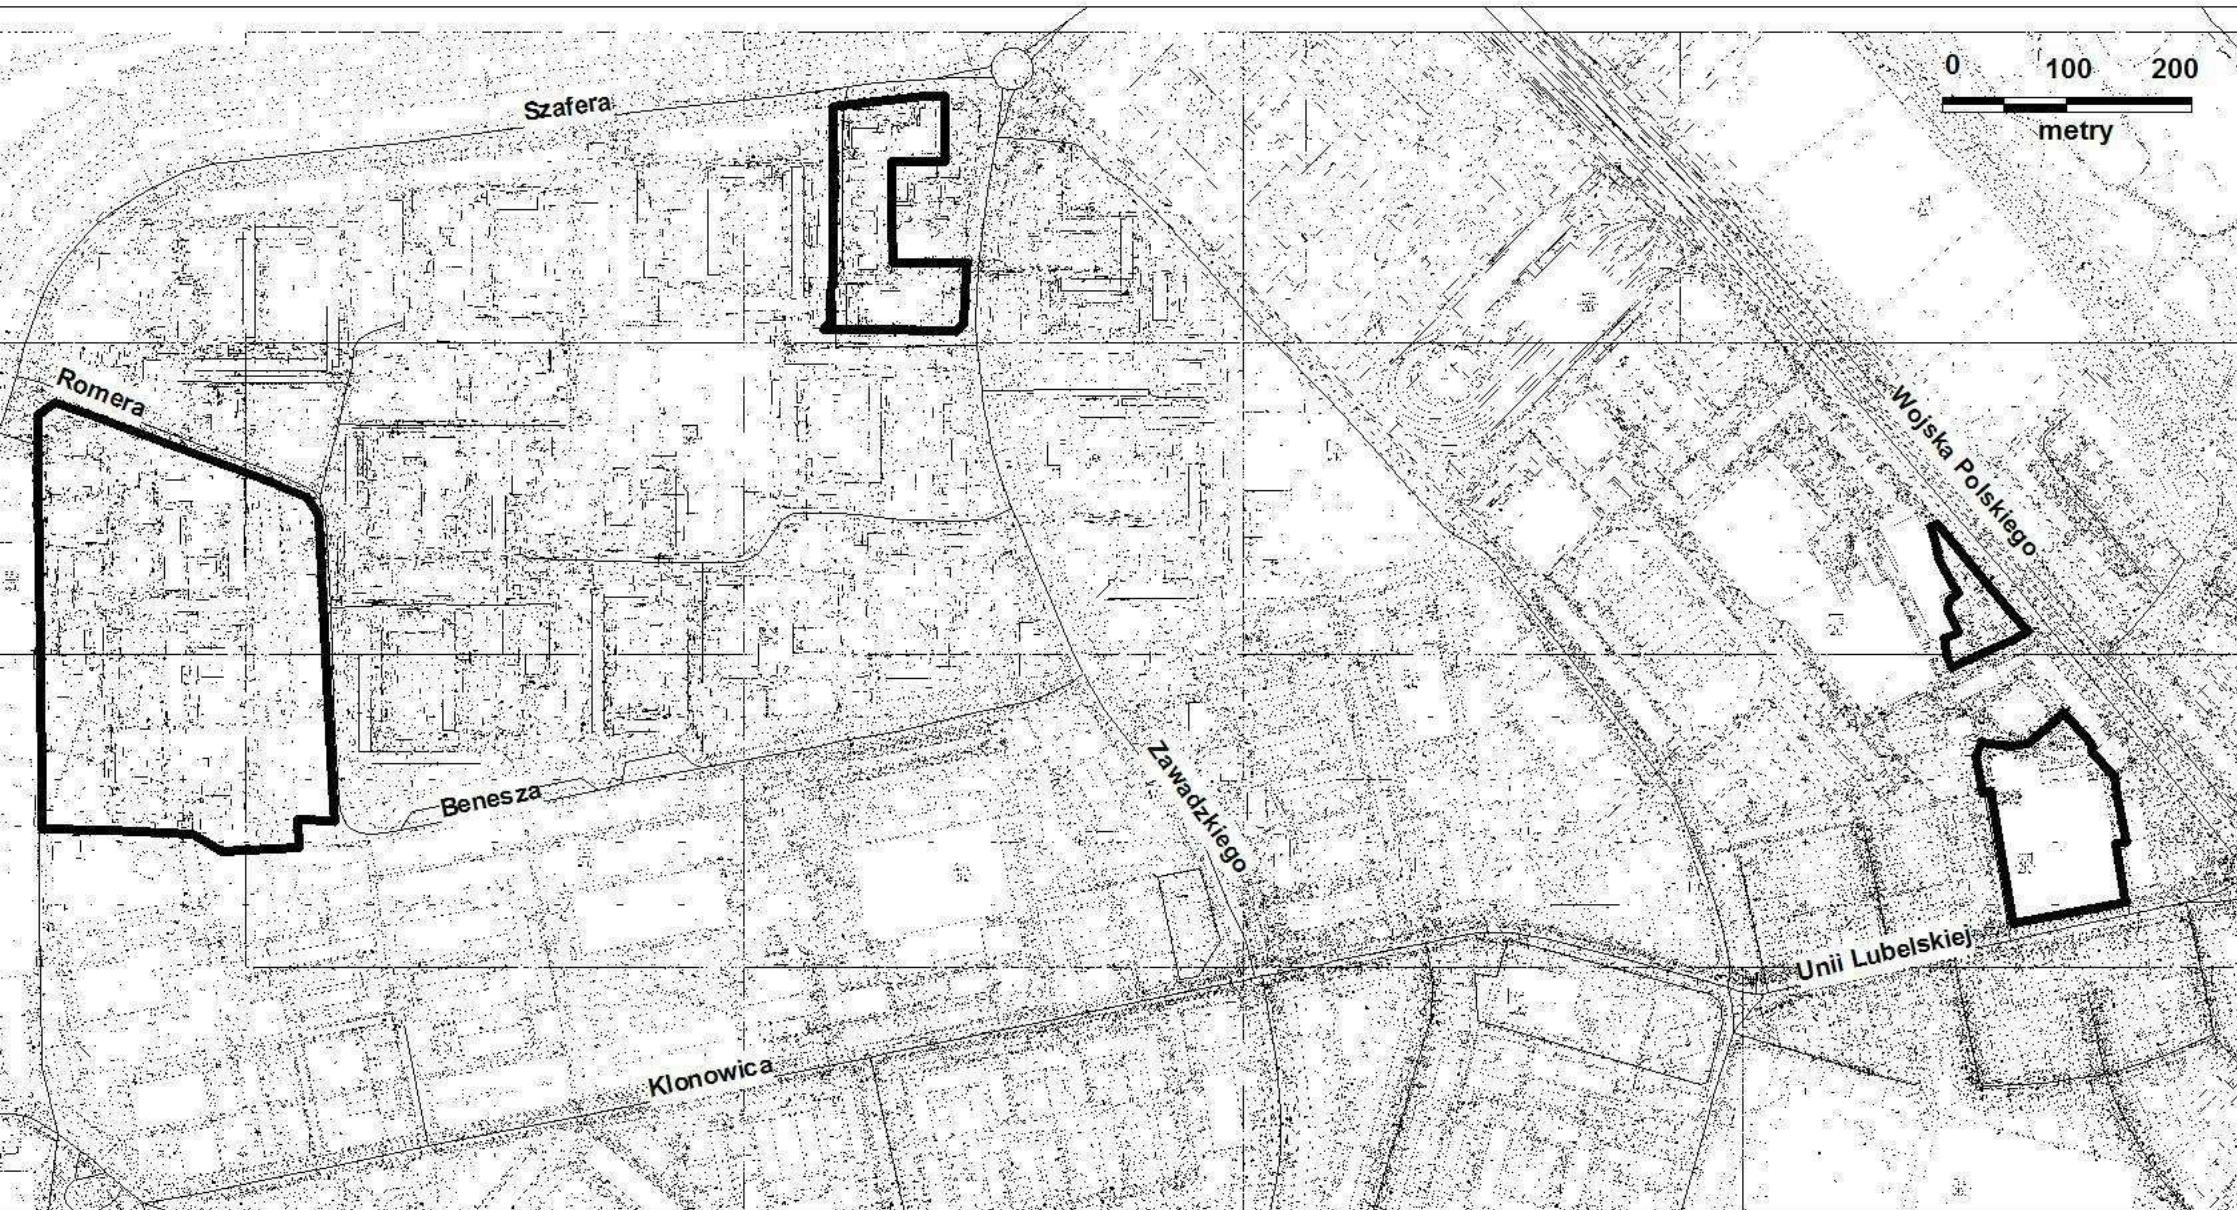

 granica terenu objętego zmianą planu