I PIĘTRO

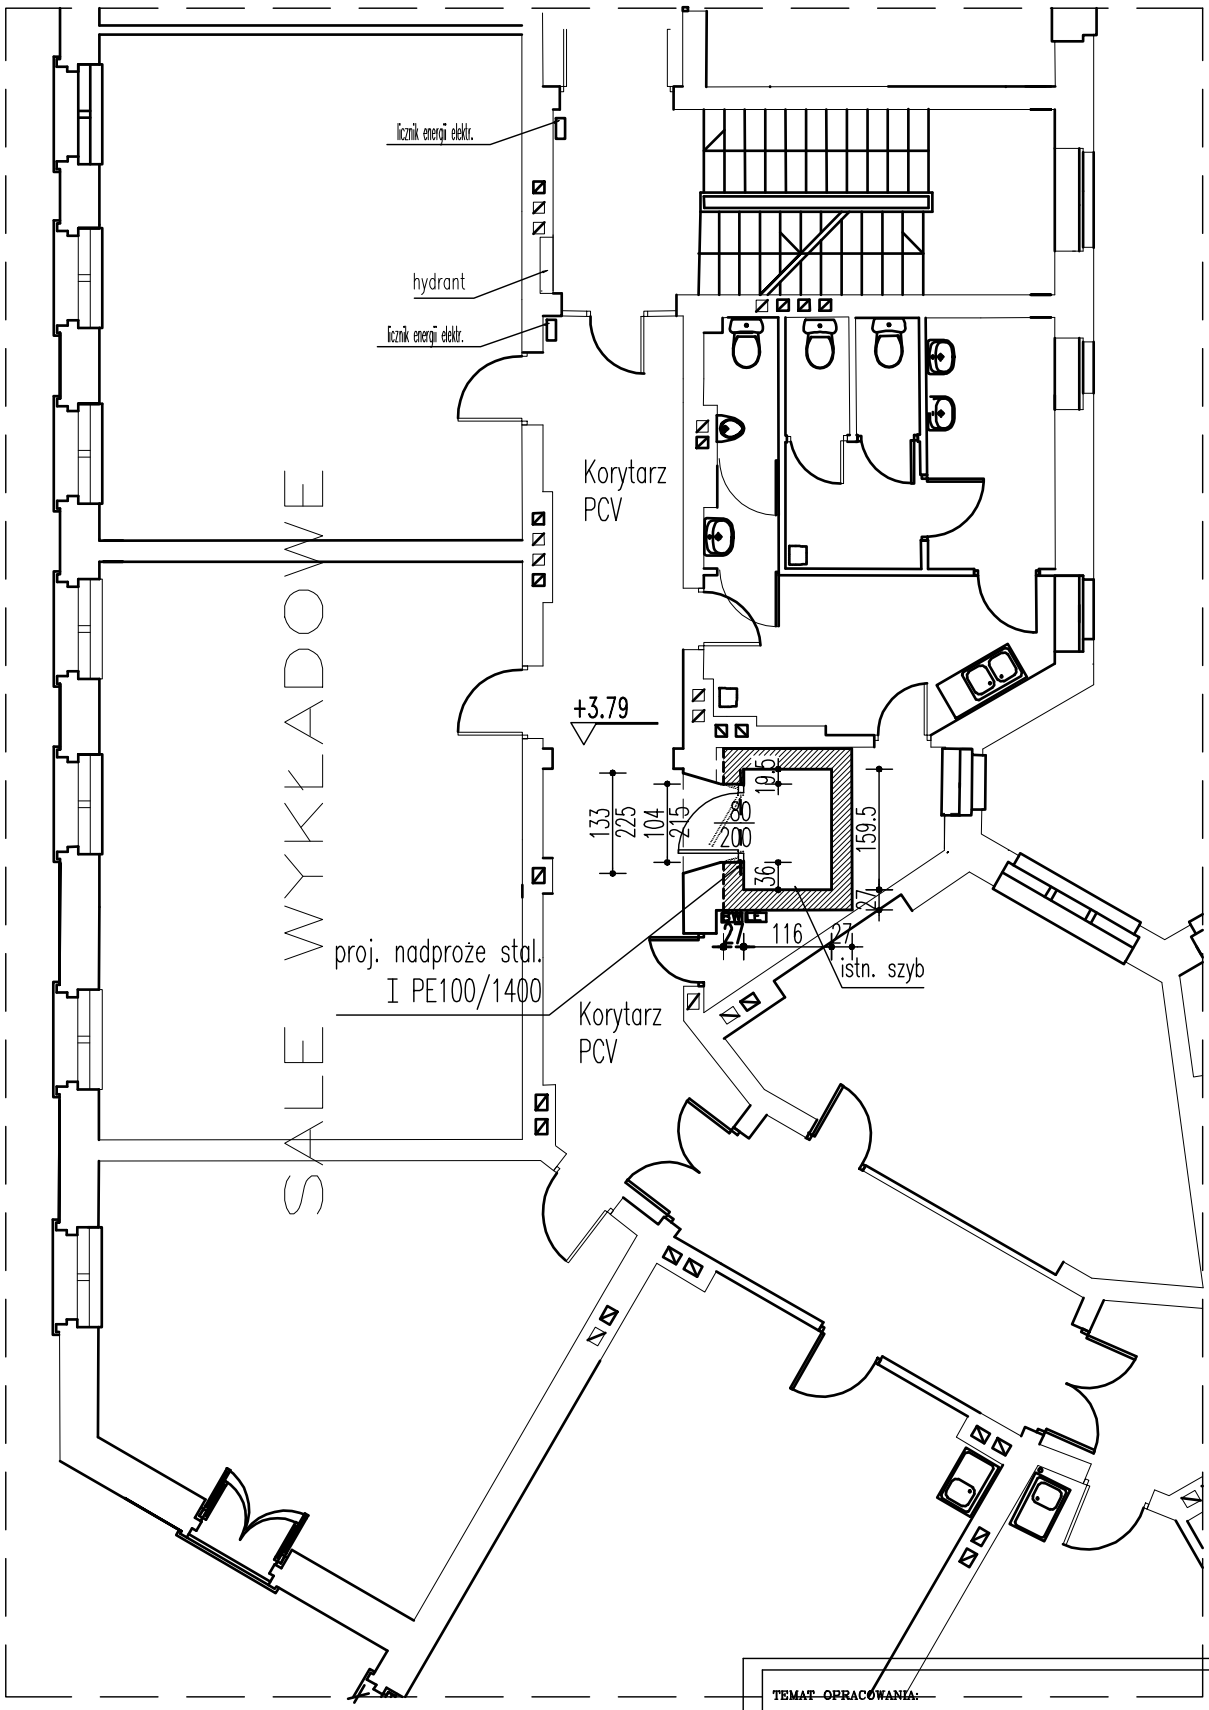

TEMAT OPRACOWANIA:
Wymiana dźwigu osobowego w istn. szybie
PB – ARCHITEKTURA

OBIEKT:	BUDYNEK BIUROWO-USŁUGOWY Szczecin al. Woj.Polskiego 63	DATA: 10.2006
TREŚĆ:	RZUT fragm. I PIĘTRA	SKALA: 1:100
PROJEKTANT:	mgr inż.arch. Iwona Trzaska Nr uprawnień: 143/Sz/82	
SPRAWDZIŁ:	mgr inż.arch. Barbara Garncarz Nr uprawnień: 127/Sz/88	NR RYS.:
PROJEKTANT:	mgr inż.Irena Ciesielska Nr uprawnień: 198/Sz/76	4.
SPRAWDZIŁ:	mgr inż.Gustaw Kordas	