IV PIĘTRO

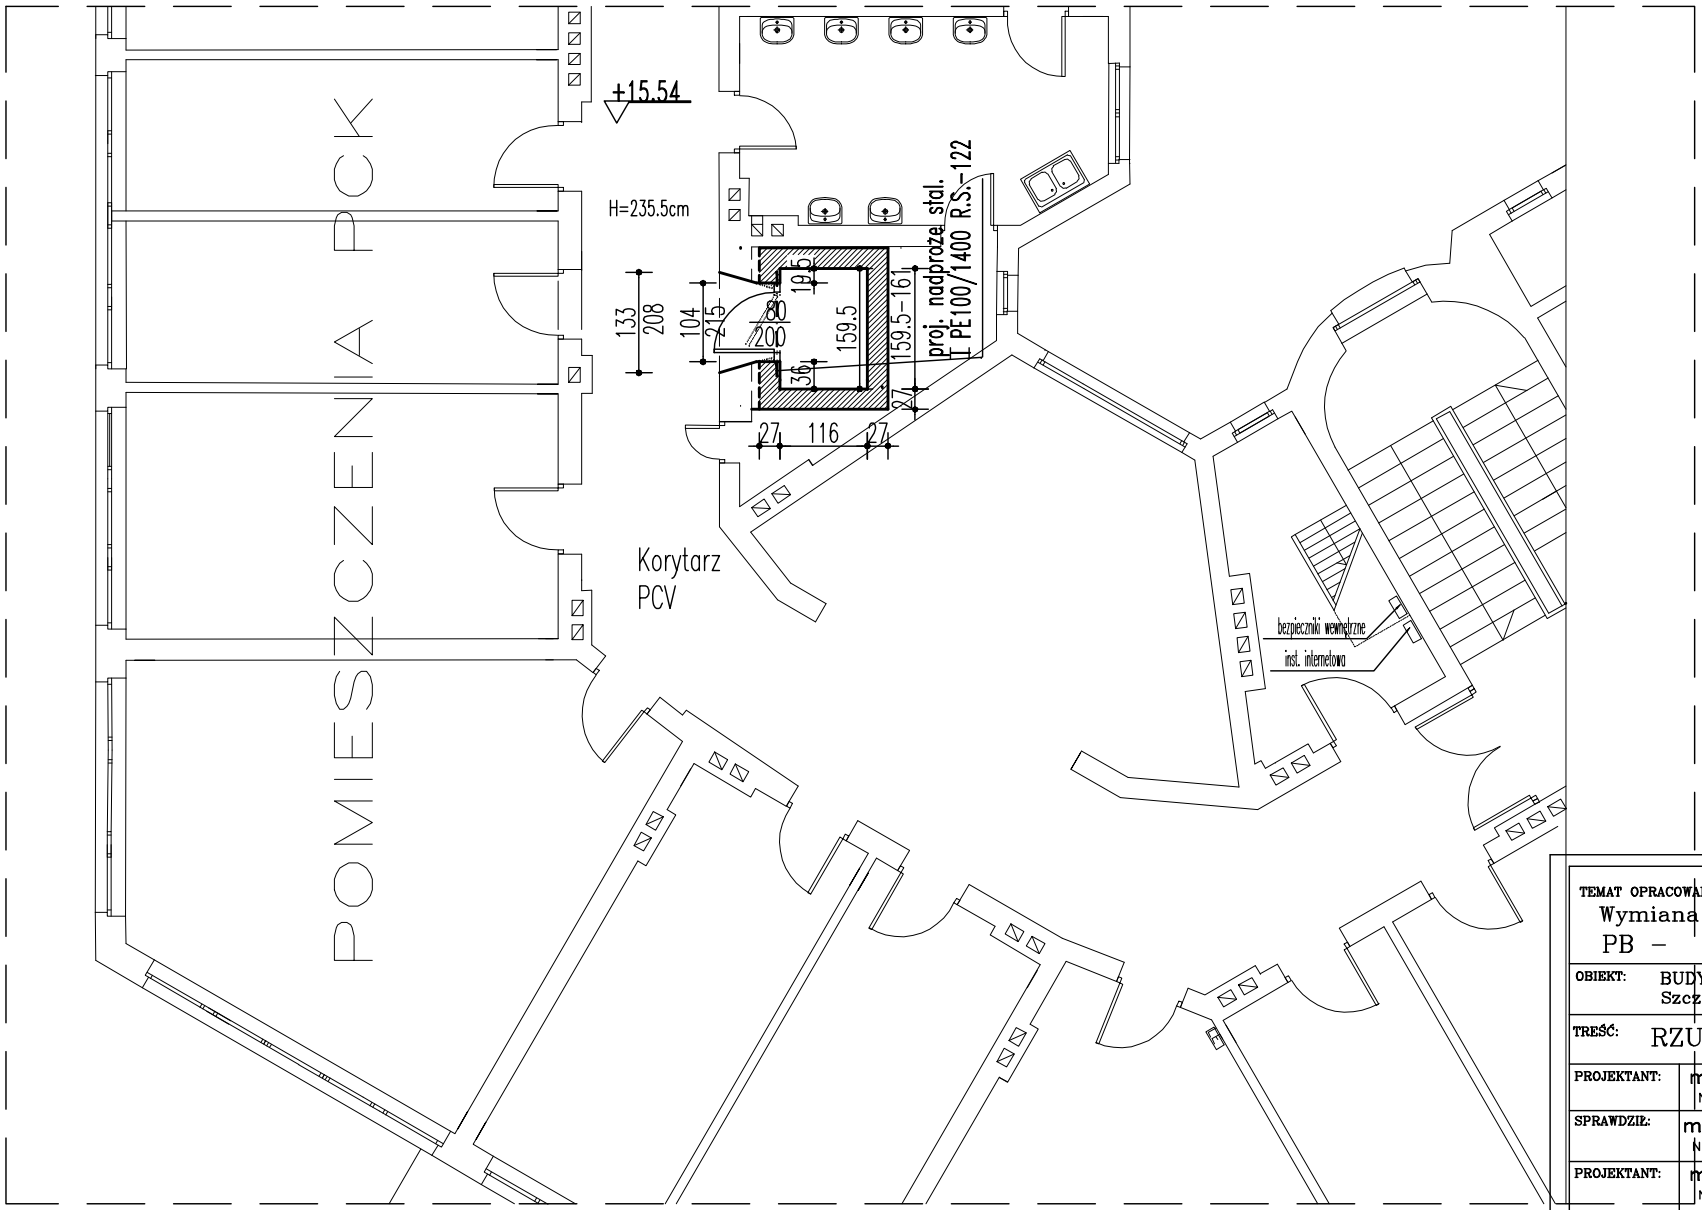

TEMAT OPRACOWANIA:
Wymiana dźwigu osobowego w istn. szył
PB – ARCHITEKTURA

OBIEKT:	BUDYNEK BIUROWO–USŁUGOWY Szczecin al. Woj.Polskiego 63	DATA: 10.2
TREŚĆ:	RZUT fragm. IV PIĘTRO	SKALA 1:1
PROJEKTANT:	mgr inż.arch. Iwona Trzaska Nr uprawnień: 143/Sz/82	
SPRAWDZIŁ:	mgr inż.arch. Barbara Garncarz Nr uprawnień: 127/Sz/88	NR R /
PROJEKTANT:	mgr inż.Irena Ciesielska Nr uprawnień: 198/Sz/76	
SPRAWDZIŁ:	mgr inż.Gustaw Kordas Nr uprawnień: 137Sz/72	