


Załącznik  
do Uchwały Nr ...../08 Rady Miasta Szczecin  
z dn. .... 2008 r. w sprawie przystąpienia do sporządzenia  
Miejscowego planu zagospodarowania przestrzennego  
"Kijewko - Świętochowskiego" w Szczecinie

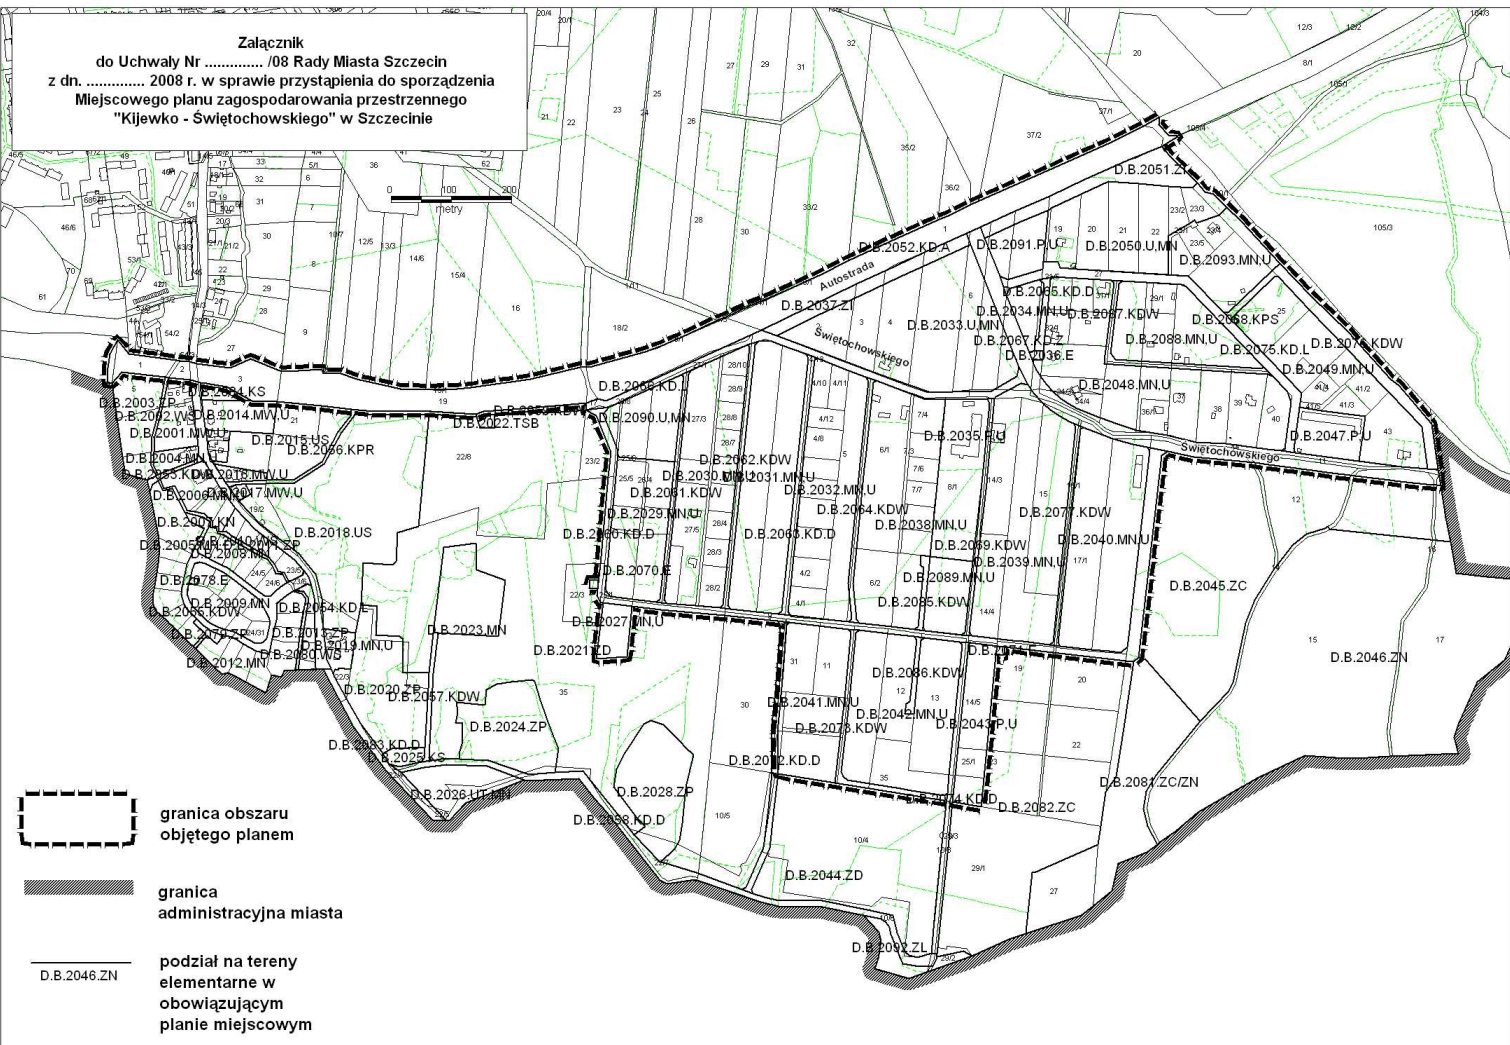

granica obszaru  
objętego planem



granica  
administracyjna miasta

D.B.2046.ZN

podział na tereny  
elementarne w  
obowiązującym  
planie miejscowym