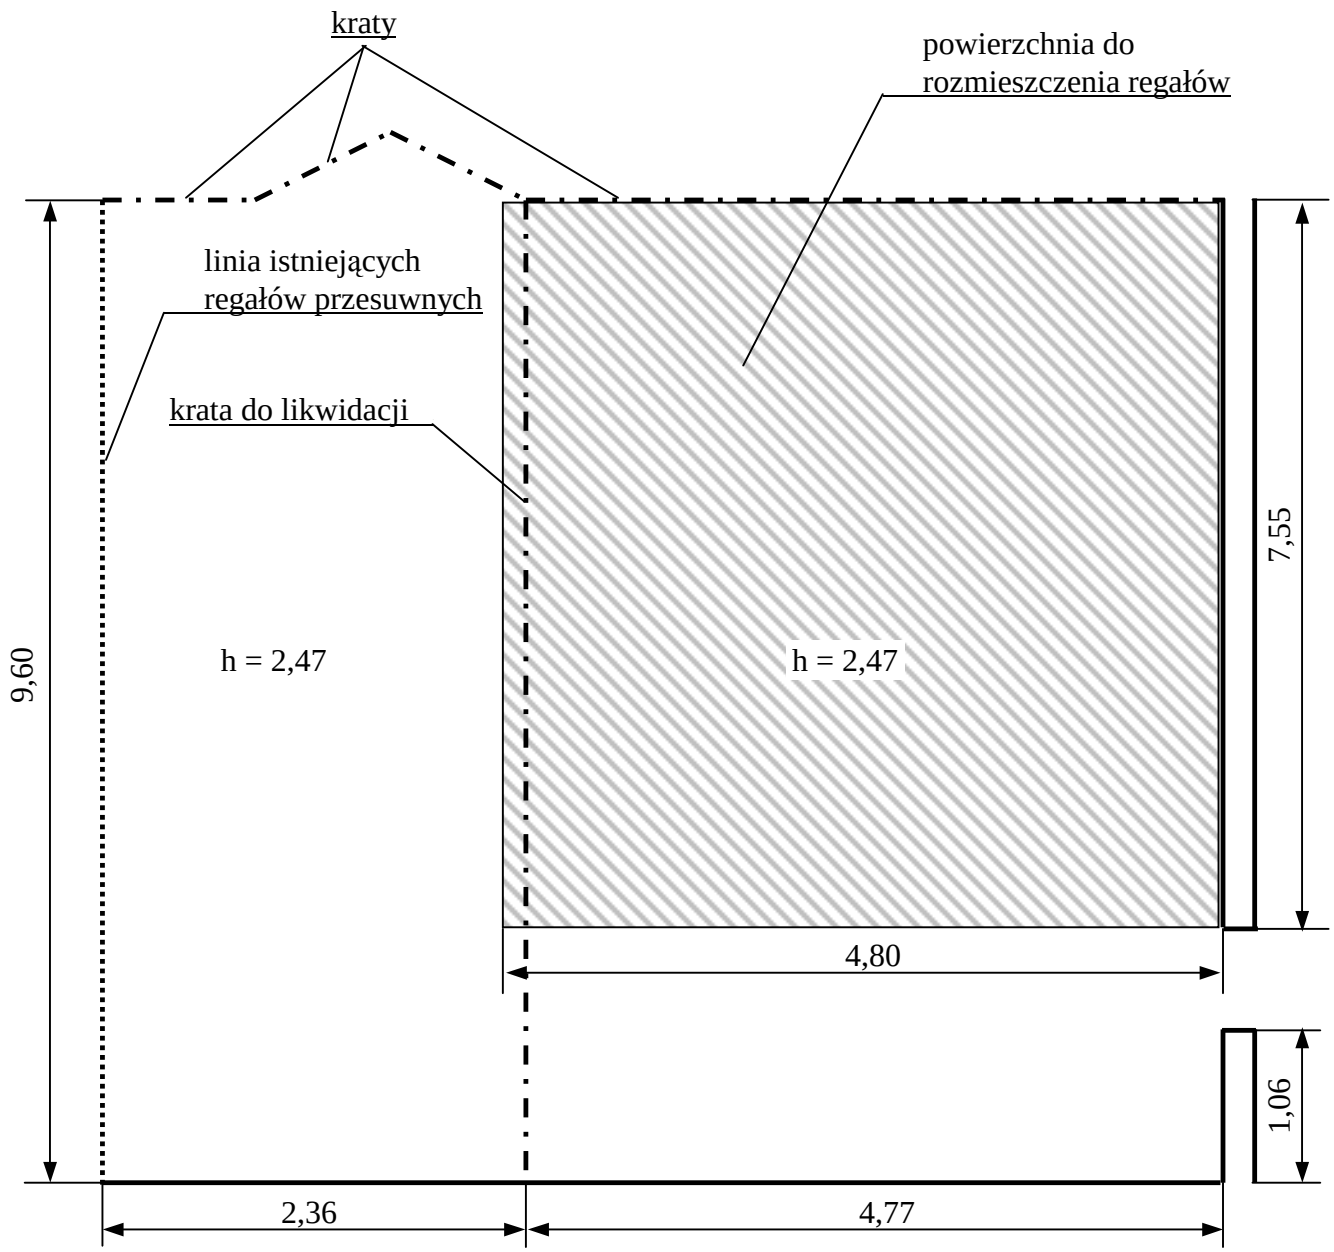
kraty
powierzchnia do
rozmieszczenia regałów
linia istniejących
regałów przesuwnych
krata do likwidacji
9,60
h = 2,47
h = 2,47
7,55
4,80
1,06
2,36
4,77

P233

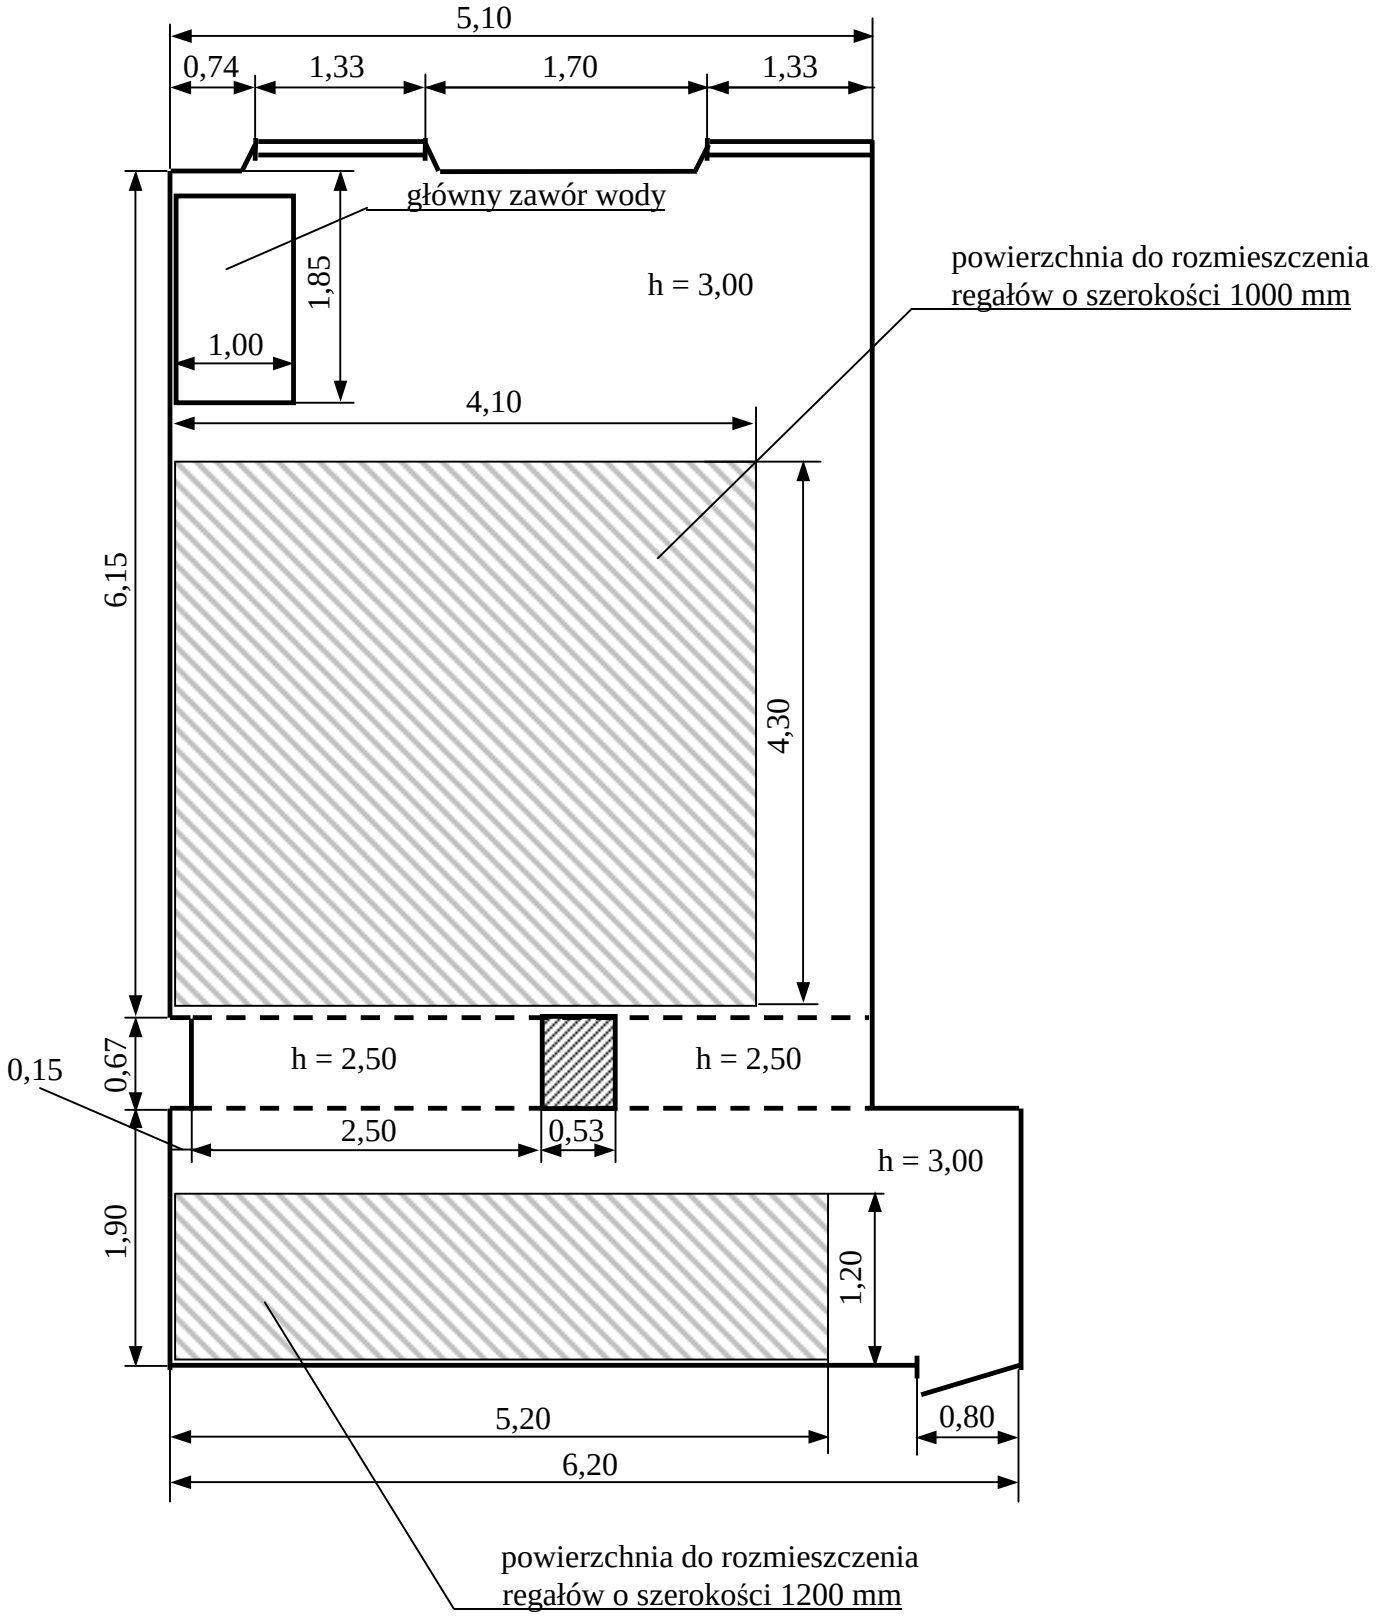
5,10
0,74
1,33
1,70
1,33
główny zawór wody
1,85
h = 3,00
1,00
powierzchnia do rozmieszczenia
regałów o szerokości 1000 mm
4,10
6,15
4,30
0,67
h = 2,50
h = 2,50
0,15
2,50
0,53
h = 3,00
1,90
1,20
5,20
0,80
6,20
powierzchnia do rozmieszczenia
regałów o szerokości 1200 mm

P183