MAPA DO CELÓW PROJEKTOWYCH

OBIEKT: SZCZECIN Ul. Broniewskiego 16, dz. 21 Jednostka ewidencyjna: 326201_1 m.Szczecin Obręb ewidencyjny: 3326201_1.2036 Nazwa obrębu : 2036	"GeoSat" S.B. Dwornik Usługi Geodezyjne ul. Chobolańska 1/1 71-023 Szczecin tel: (91) 426-83-32, kom: 607-658-898 (Jednostka wykonawstwa geodezyjnego)
SKALA: 1:500 Układ współrzędnych: 2000/15 Układ odniesienia wysokości: Amsterdam	Wykonano metodą: a) ~~rastrowo~~ b) wektorowo: Płyta CD nr ..... Wielkość pliku ..... data .....
Kierownik roboty Stanisław Borys Dwornik, upr. 16838 nr upr. zaw.	Wykonano w ramach roboty geodezyjnej: MODGIK.354.860.2016 Zgłoszonej w M.O.D.G. i K. w Szczecinie
Mapę do celów projektowych sporządzono przy wykorzystaniu: 1. Mapy zasadniczej w układzie 2000/15: 5.200.17.01.2.3 2. Danych branżowych części uzbrojenia podziemnego 3. Pomiaru zieleni wysokiej i pomników przyrody oraz pomiaru innych obiektów wskazanych przez projektanta ~~4. Opracowanych geodezyjnie elementów planu zagospodarowania przestrzennego (linie rozgraniczające, linie regulacyjne, osie ulic)~~	W zakresie opracowania znajdują się punkty osnowy geodezyjnej nr: brak podlegające ochronie na podst.art.15, art.48 ust.1 pkt 3 ustawy Prawo geodezyjne i kartograficzne Granice i nr działek ewidencyjnych według danych MODGiK Szczecin z dnia: 21.03.2016
Na mapie do celów projektowych wykazano następujące uzgodnione przez ZUDP projekty sieci uzbrojenia terenu: brak Informacje dodatkowe Informacje dodatkowe Informacje dodatkowe	Rejestracja:
Informacje dodatkowe 1. Mapa sporządzona została zgodnie z rozporz.MSWiA z dnia 9.11.2011r w sprawie standardów technicznych wykonywania pomirów sytuacyjnych i wysokościowych, oraz opracowywania i przekazywania wyników tych pomiarów do państwowego zasobu geodezyjnego i kartograficznego (Dz.U.Nr 263 poz.1572) 2. Mapa nadaje się do celów projektowych w zakresie pomiaru 3. Wszelkie trwałe obiekty budowlane podlegają wytyczeniu przez jednostkę wykonawstwa geodezyjnego. 4. Nie wyklucza się istnienia w terenie również uzbrojenia, o którym brak było informacji branżowych i nie zostały odnalezione w terenie w czasie inwentaryzacji geodezyjnej. 5. Mapa nie dotyczy §79 ust.5 rozporządzenia MSWiA z dnia 9.11.2011r. (Dz.U. 2011 nr 263 poz. 1572) 6. Nie wykonano czynności określonych w §80 ust. 5 rozporządzenia MSWiA z dnia 9.11.2011 r. (Dz. U. Nr 263, poz. 1572) 7. Wtórnik sporządzono przy wykorzystaniu : numerycznej mapy zasadniczej miasta Szczecina 8. Zakres opracowania :	
Uzbrojenie podziemne opracowano na podstawie: 1. Danych branżowych - z literą B 2. Pośredniego ustalenia przebiegu aparaturą elektromagnetyczną - z literą A 3. Bezpośrednich pomiarów powykonawczych - bez litery W związku z tym w części 1 nie gwarantuje się kompletności, a dokładność położenia uzbrojenia na mapie może być niższa od dokładności kartometrycznej mapy.	Kierownik jednostki wykonawstwa geodezyjnego ..... Stanisław Borys Dwornik, upr. 16838
Aktualność mapy do celów projektowych na dzień: 21.03.2016	

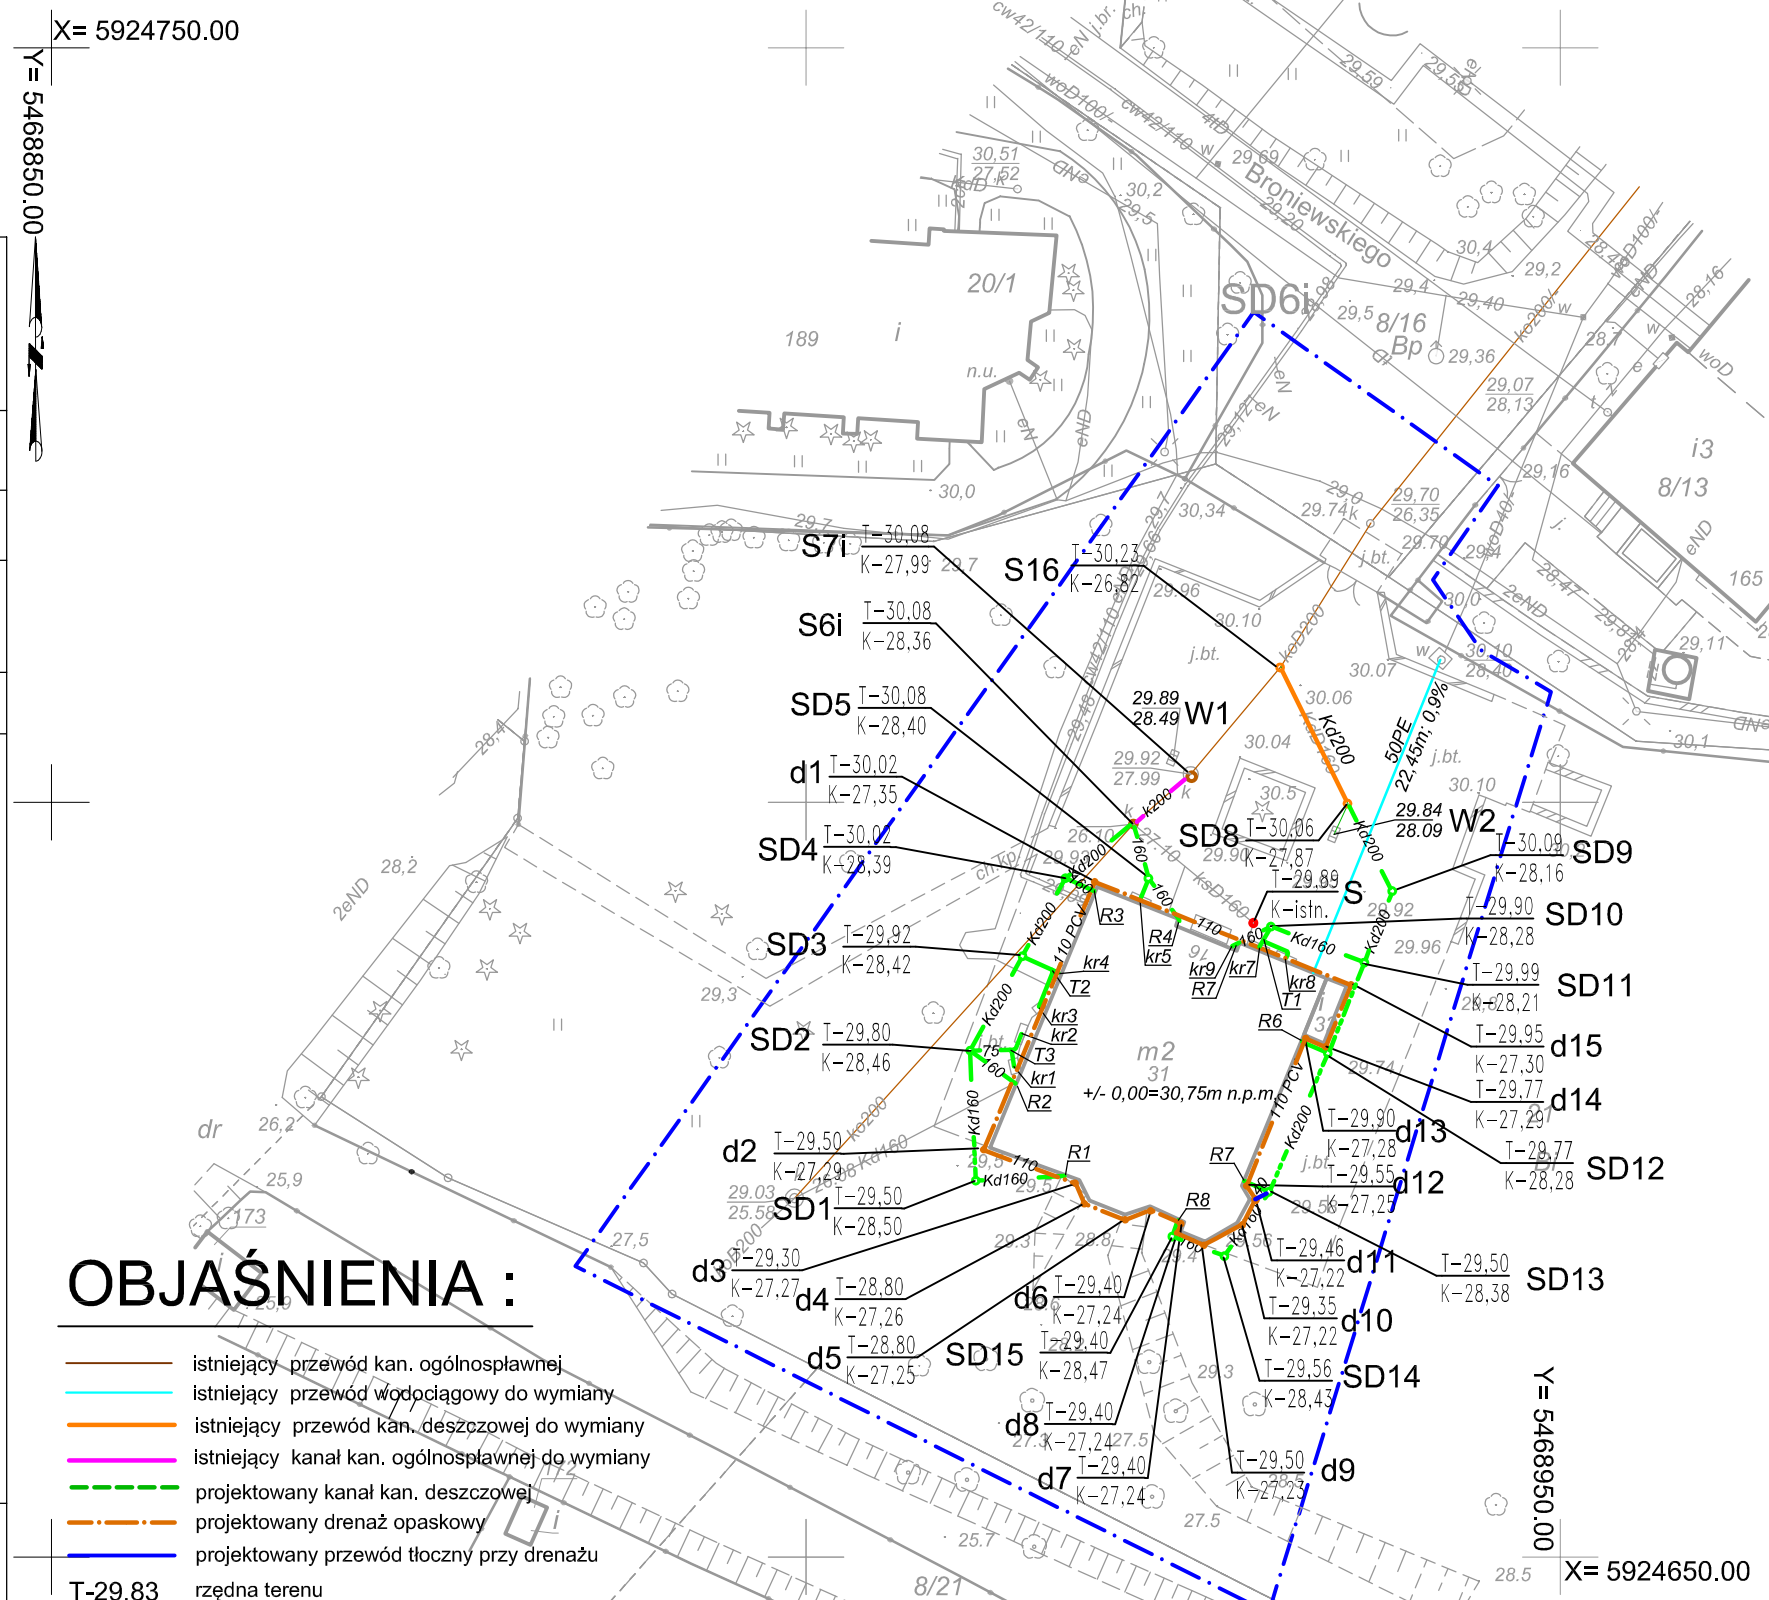

OBJAŚNIENIA :

- istniejący przewód kan. ogólnospławnej
- istniejący przewód wodociągowy do wymiany
- istniejący przewód kan. deszczowej do wymiany
- istniejący kanał kan. ogólnospławnej do wymiany
- projektowany kanał kan. deszczowej
- projektowany drenaż opaskowy
- projektowany przewód tłoczny przy drenażu

T-29,83	rzędna terenu
K-28,21	rzędna dna kanału
SD1	studnia deszczowa
S1i	studnia kan. ogólnospławnej
d1	studnia drenażowa
R-2	rura spustowa
kr-1	kratka odwadniająca w studni doświetlającej
W2	istniejący wpust podwórzowy

TYTUŁ:	TERMOMODERNIZACJA BUDYNKU PLACÓWKI OPIEKUŃCZO - WYCHOWAWCZEJ		
ADRES:	UL. BRONIEWSKIEGO 16, SZCZECIN, ZABYTEK NR 1035		
INWESTOR:	CENTRUM OPIEKI NAD DZIECKIEM IM. K. MACIEJEWICZA UL. WSZYSTKICH ŚWIĘTYCH 66, SZCZECIN		
BRANŻA:	SANITARNA	UPR. NR	PODPIS
AUTOR PROJ.:	mgr inż. Maria Kucharska	203/Sz/87	
SPRAWDZIŁ:	mgr inż. Jacek Kulaj	165/Sz/92	
FAZA PROJEKTU:	PROJEKT BUDOWLANY		
TREŚĆ RYS.	PLAN ZAGOSPODAROWANIA TERENU	DATA: MAJ 2016 SKALA: 1:500 NR RYS.: 1S	