


Pn	RZĘDNA Pn [m n.p.m.]		h1 [m]	RZĘDNA SDn [m n.p.m.]			SD/T nr	H [m]	H ₁ [m]	h2 [m]	L [m]	i [%]
	T	K		T	D	K						
kr1.	29,16	28,86	0,30	29,80	28,72	28,72	T3	1,08	1,08	0,14	1,00	14,0
kr2.	29,16	28,86	0,30	29,80	28,46	28,46	SD2	1,34	1,34	0,40	3,40	12,0
kr3.	29,16	28,86	0,30	29,86	28,81	28,81	T2	1,05	1,05	0,05	2,60	1,90
kr4.	29,16	28,86	0,30	29,92	28,42	28,57	SD3	1,50	1,35	0,29	3,65	11,0
kr5.	29,16	28,86	0,30	30,08	28,40	28,69	SD5	1,68	1,38	0,16	1,50	11,0
kr6.	29,16	28,86	0,30	29,77	28,28	28,50	R5	1,40	1,62	0,21	2,60	8,0
kr7.	29,16	28,86	0,30	29,90	28,28	28,68	SD10	1,62	1,22	0,18	1,60	11,0
kr8.	29,16	28,86	0,30	29,90	28,79	28,79	T1	1,11	1,11	0,07	1,90	3,7

TYTUŁ:	TERMOMODERNIZACJA BUDYNKU PLACÓWKI OPIEKUŃCZO - WYCHOWAWCZEJ		
ADRES:	UL. BRONIEWSKIEGO 16, SZCZECIN, ZABYTEK NR 1035		
INWESTOR:	CENTRUM OPIEKI NAD DZIECKIEM IM. K. MACIEJEWICZA UL. WSZYSTKICH ŚWIĘTYCH 66, SZCZECIN		
BRANŻA:	SANITARNA	UPR. NR	PODPIS
AUTOR PROJ.:	mgr inż. Maria Kucharska	203/Sz/87	
SPRAWDZIŁ:	mgr inż. Jacek Kulaj	165/Sz/92	
FAZA PROJEKTU:	PROJEKT BUDOWLANY		
TREŚĆ RYS.	PODŁĄCZENIE KRATEK ZEWNĘTRZNYCH	DATA:	MAJ 2016
		SKALA: 1:100/250	7S
		NR RYS.:	

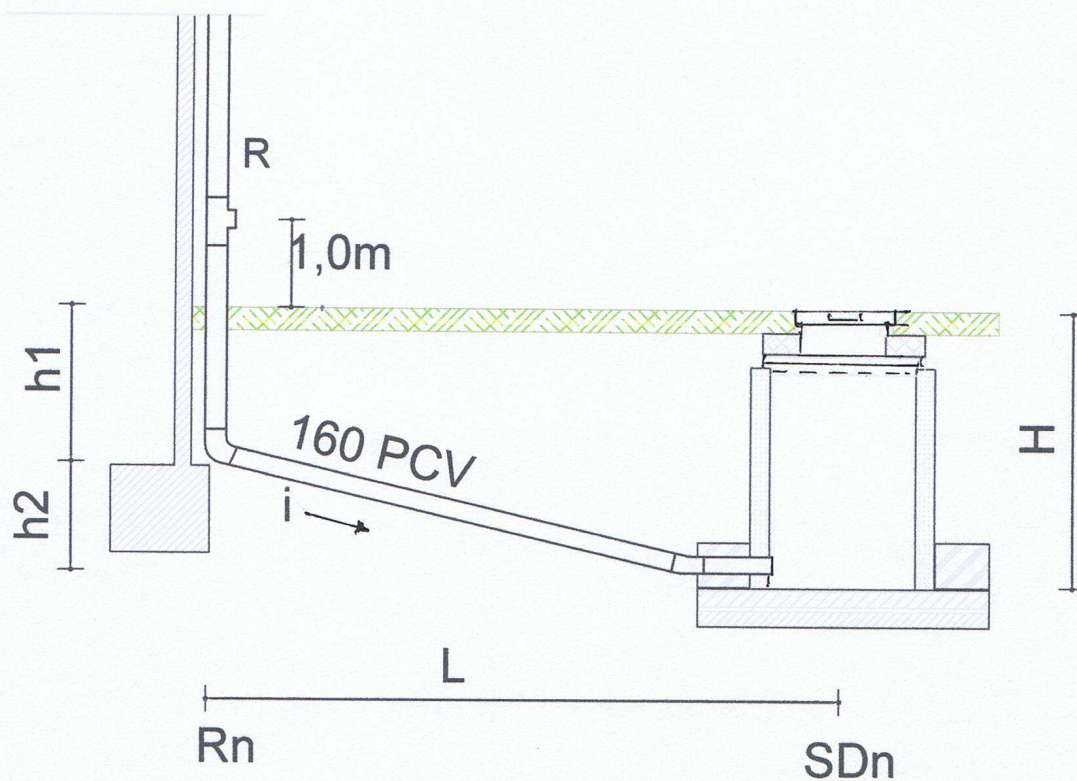

Rn nr	RZĘDNA Rn [m n.p.m.]		h1 [m]	RZĘDNA SDn [m n.p.m.]			SD nr	H [m]	H ₁ [m]	h2 [m]	L [m]	i [%]
	T	K		T	D	K						
R1.	29,50	28,59	0,91	29,50	28,50	28,50	SD1	1,0	1,00	0,09	5,90	1,5
R2.	29,80	28,51	1,29	29,80	28,46	28,46	SD2	1,34	1,34	0,05	3,30	1,5
R3.	30,02	28,62	1,40	30,02	28,39	28,39	SD4	1,63	1,63	0,23	2,10	11,0
R4.	29,90	28,80	1,10	30,08	28,40	28,40	SD5	1,68	1,68	0,40	3,65	11,0
R5.	29,90	28,70	1,20	29,90	28,28	28,50	SD10	1,40	1,62	0,21	2,60	8,0
R6.	29,90	28,50	1,40	29,77	28,28	28,32	SD12	1,49	1,45	0,18	1,80	10,0
R7.	29,55	28,40	1,14	29,50	28,38	28,38	SD13	1,12	1,12	0,03	1,80	1,5
R8.	29,40	28,49	0,91	29,40	28,47	28,47	SD15	0,93	0,93	0,02	1,25	1,5

TYTUŁ:	TERMOMODERNIZACJA BUDYNKU PLACÓWKI OPIEKUŃCZO - WYCHOWAWCZEJ		
ADRES:	UL. BRONIEWSKIEGO 16, SZCZECIN, ZABYTEK NR 1035		
INWESTOR:	CENTRUM OPIEKI NAD DZIECKIEM IM. K. MACIEJEWICZA UL. WSZYSTKICH ŚWIĘTYCH 66, SZCZECIN		
BRANŻA:	SANITARNA	UPR. NR	PODPIS
AUTOR PROJ.:	mgr inż. Maria Kucharska	203/Sz/87	
SPRAWDZIŁ:	mgr inż. Jacek Kulaj	165/Sz/92	
FAZA PROJEKTU:	PROJEKT BUDOWLANY		
TREŚĆ RYS.	PODŁĄCZENIE RUR SPUSTOWYCH	DATA:	MAJ 2016
		SKALA:	1:100/250
		NR RYS.:	6S