



# KONCEPCJA PRZEBUDOWY AL. WOJSKA POLSKIEGO NA ODCINKU OD PLACU ZWYCIĘSTWA DO PLACU SZARYCH SZEREGÓW

## Całość założenia - WARIANT 1

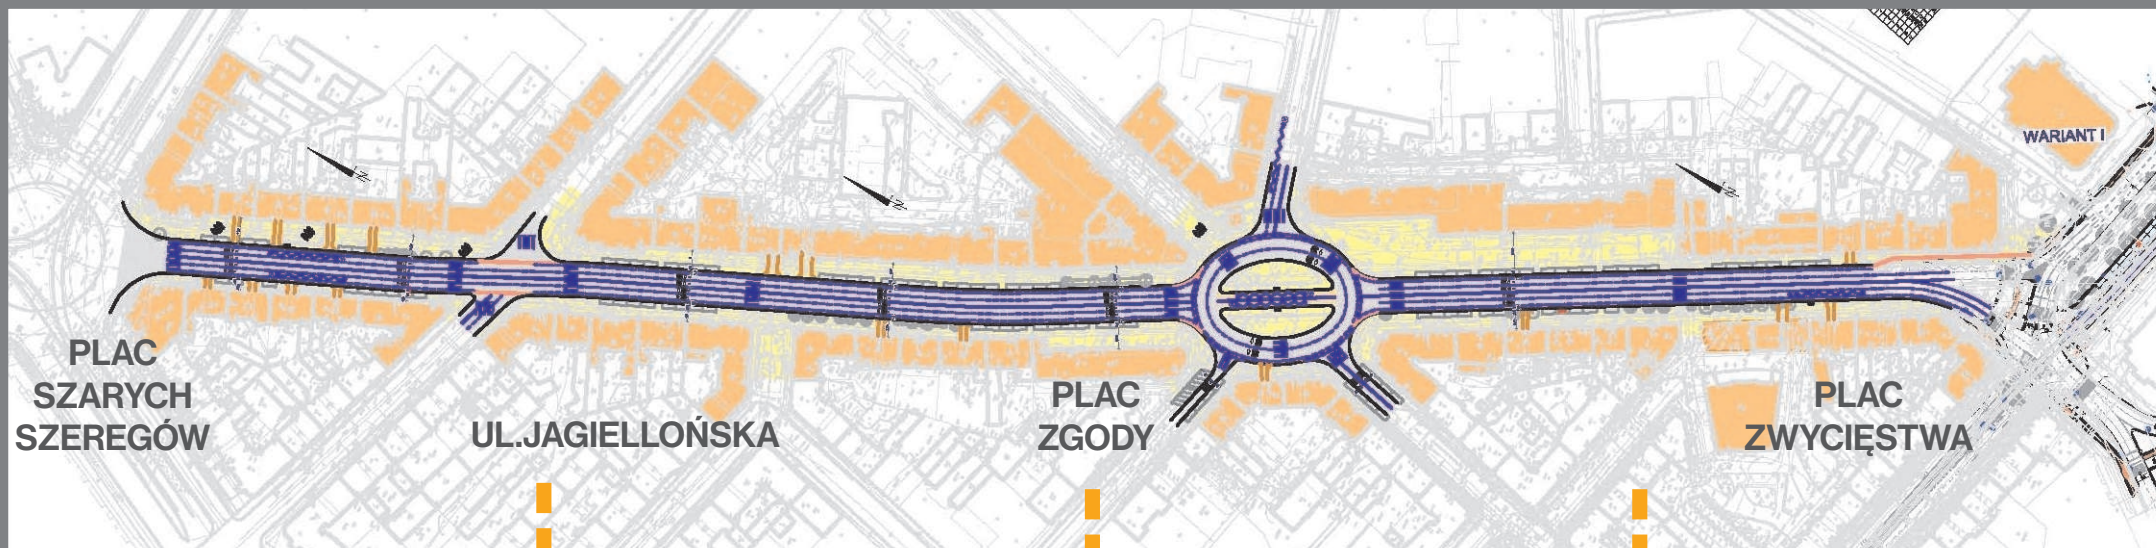


Pl. Sz. Szeregów-ul. Jagiellońska

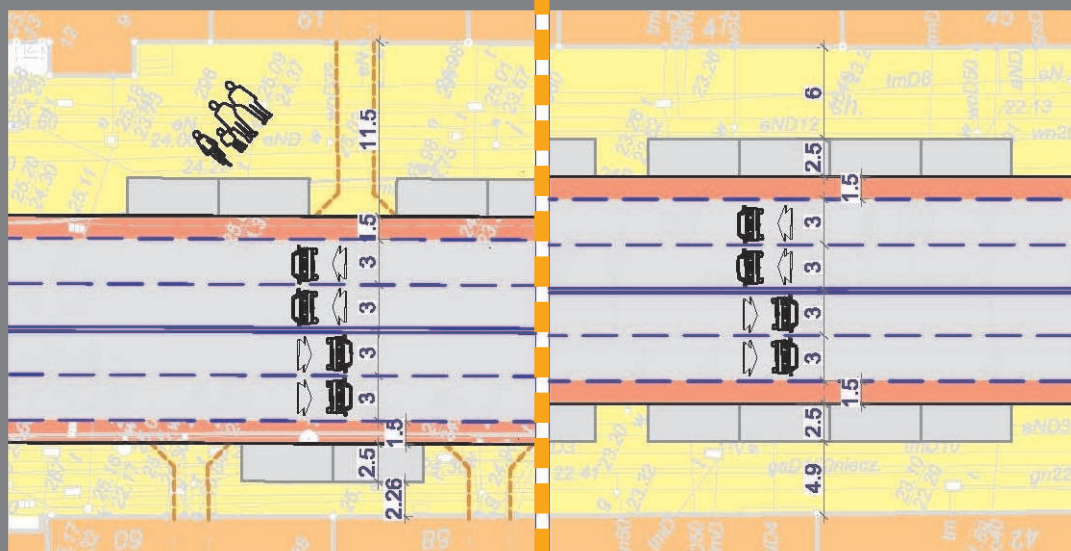


ul. Jagiellońska-Pl. Zgody

Plac Zgody

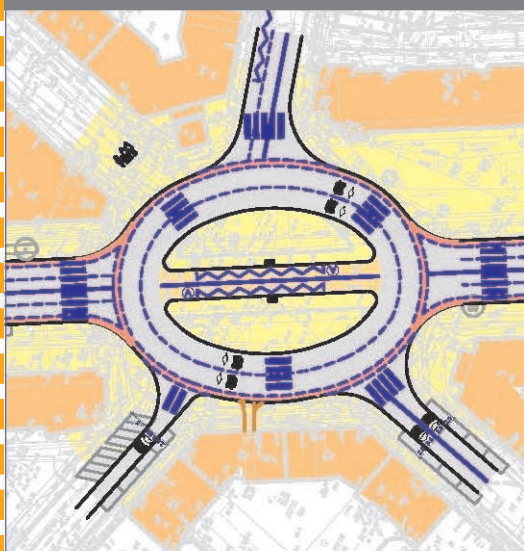

Plac Zgody-Plac Zwycięstwa

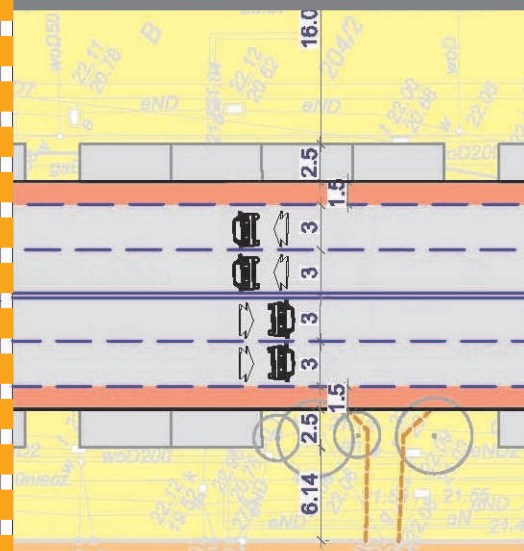



# KONCEPCJA PRZEBUDOWY AL. WOJSKA POLSKIEGO NA ODCINKU OD PLACU ZWYCIĘSTWA DO PLACU SZARYCH SZEREGÓW

1. Odcinek od Pl. Szarych Szeregów do ul. Jagiellońskiej

WARIANT 1







# KONCEPCJA PRZEBUDOWY AL. WOJSKA POLSKIEGO NA ODCINKU OD PLACU ZWYCIĘSTWA DO PLACU SZARYCH SZEREGÓW

2. Odcinek od ul. Jagiellońskiej do Pl. Zgody

WARIANT 1

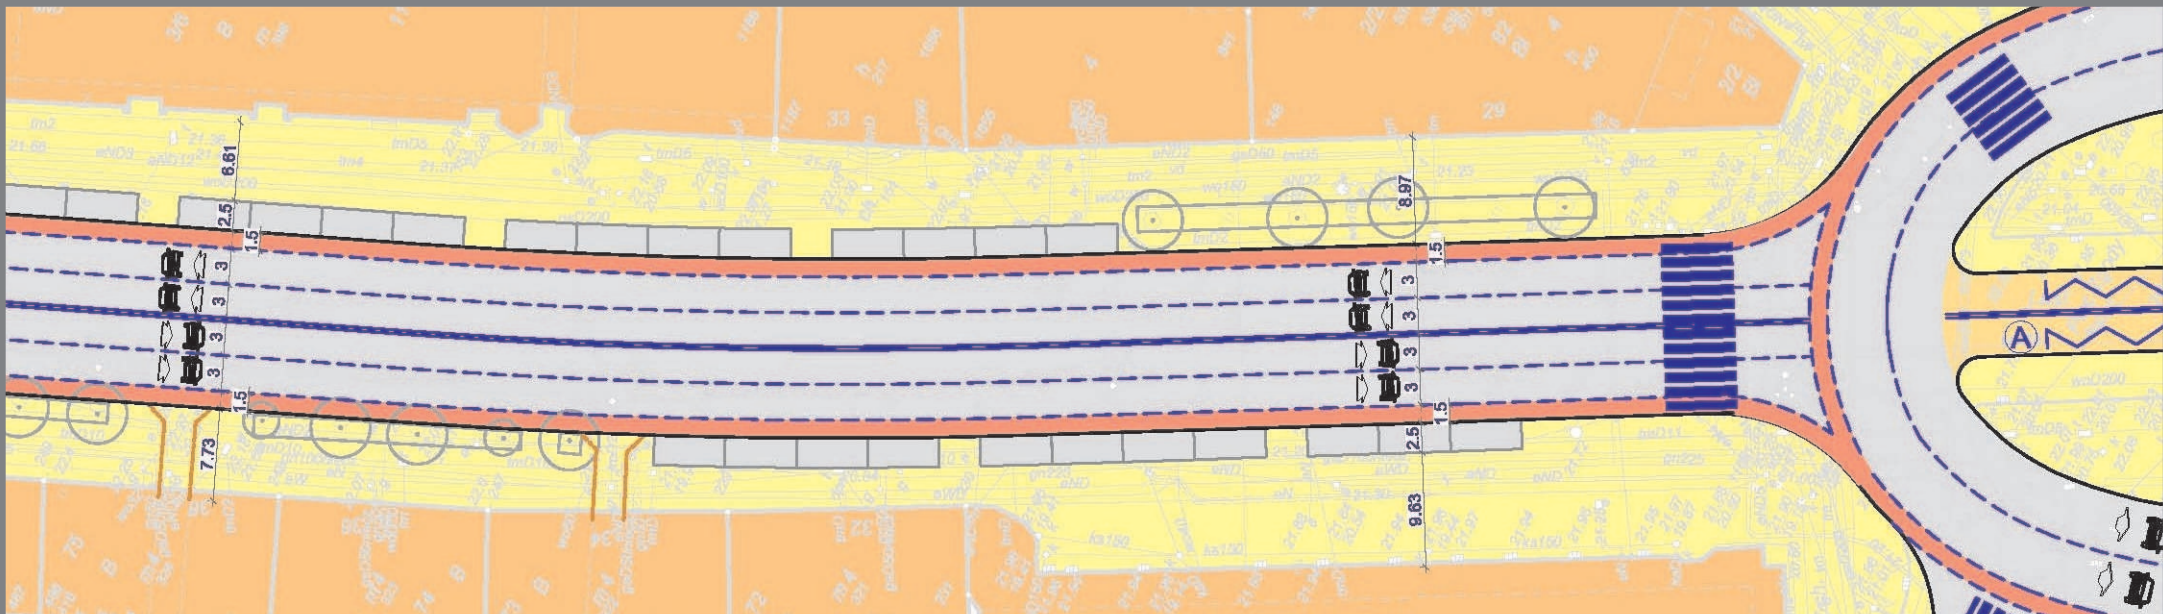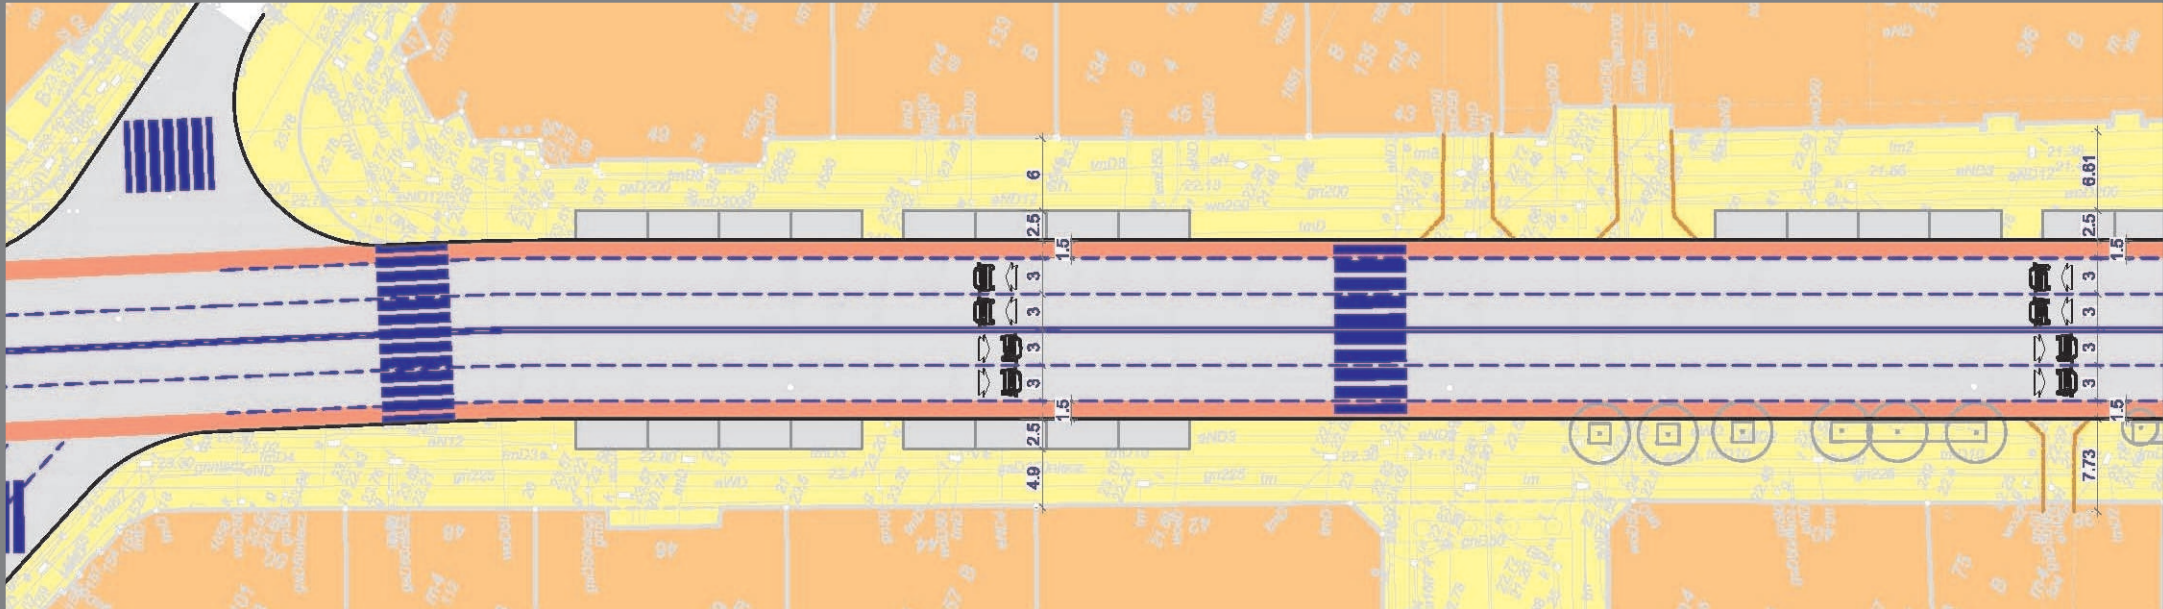




# KONCEPCJA PRZEBUDOWY AL. WOJSKA POLSKIEGO NA ODCINKU OD PLACU ZWYCIĘSTWA DO PLACU SZARYCH SZEREGÓW

## 3. Plac Zgody

WARIANT 1

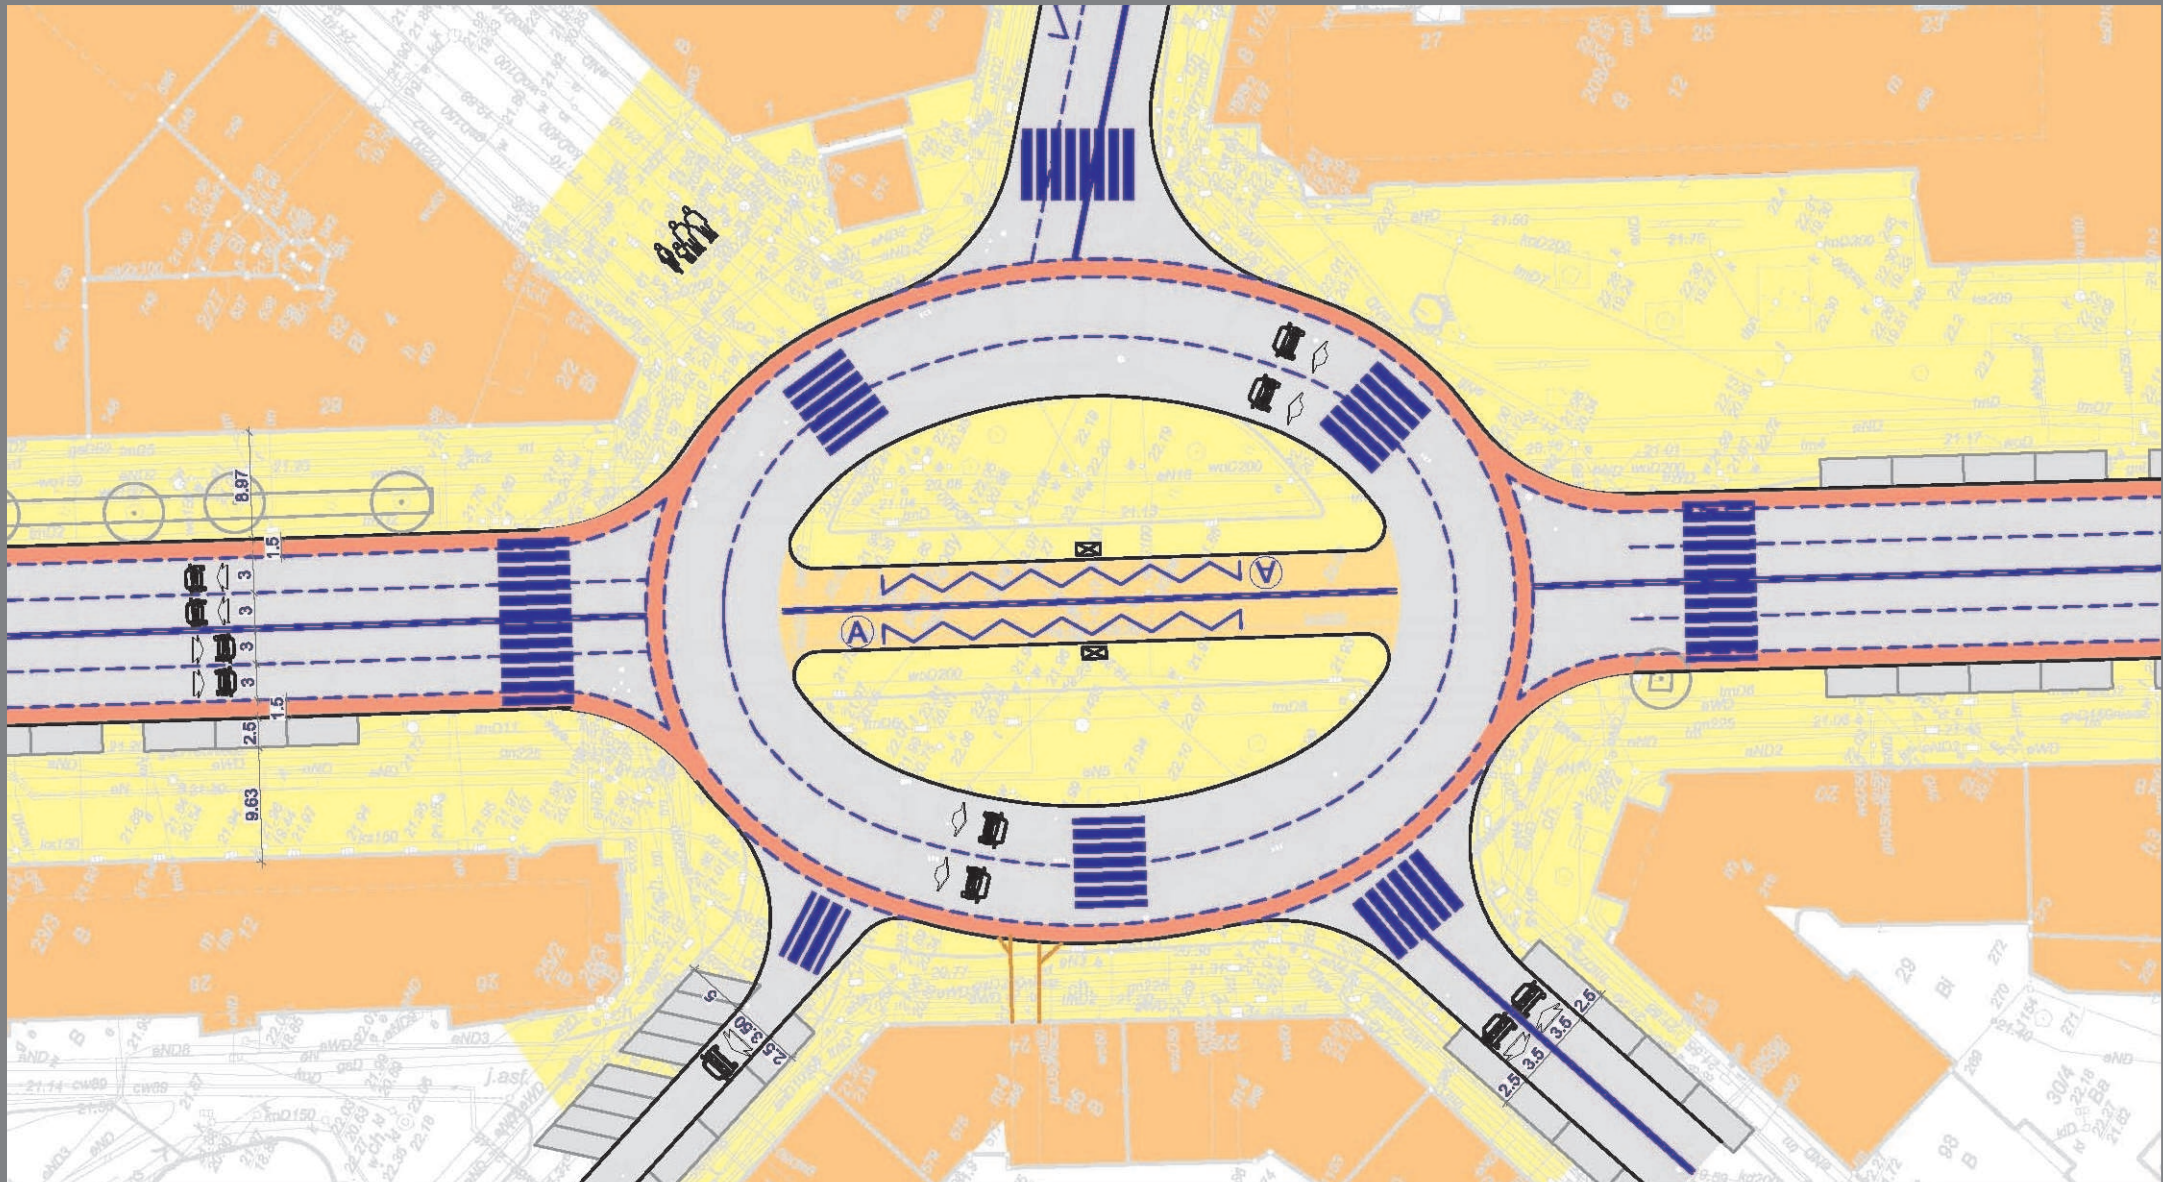




# KONCEPCJA PRZEBUDOWY AL. WOJSKA POLSKIEGO NA ODCINKU OD PLACU ZWYCIĘSTWA DO PLACU SZARYCH SZEREGÓW

## 4. Odcinek od Pl. Zgody do Pl. Zwycięstwa


WARIANT 1

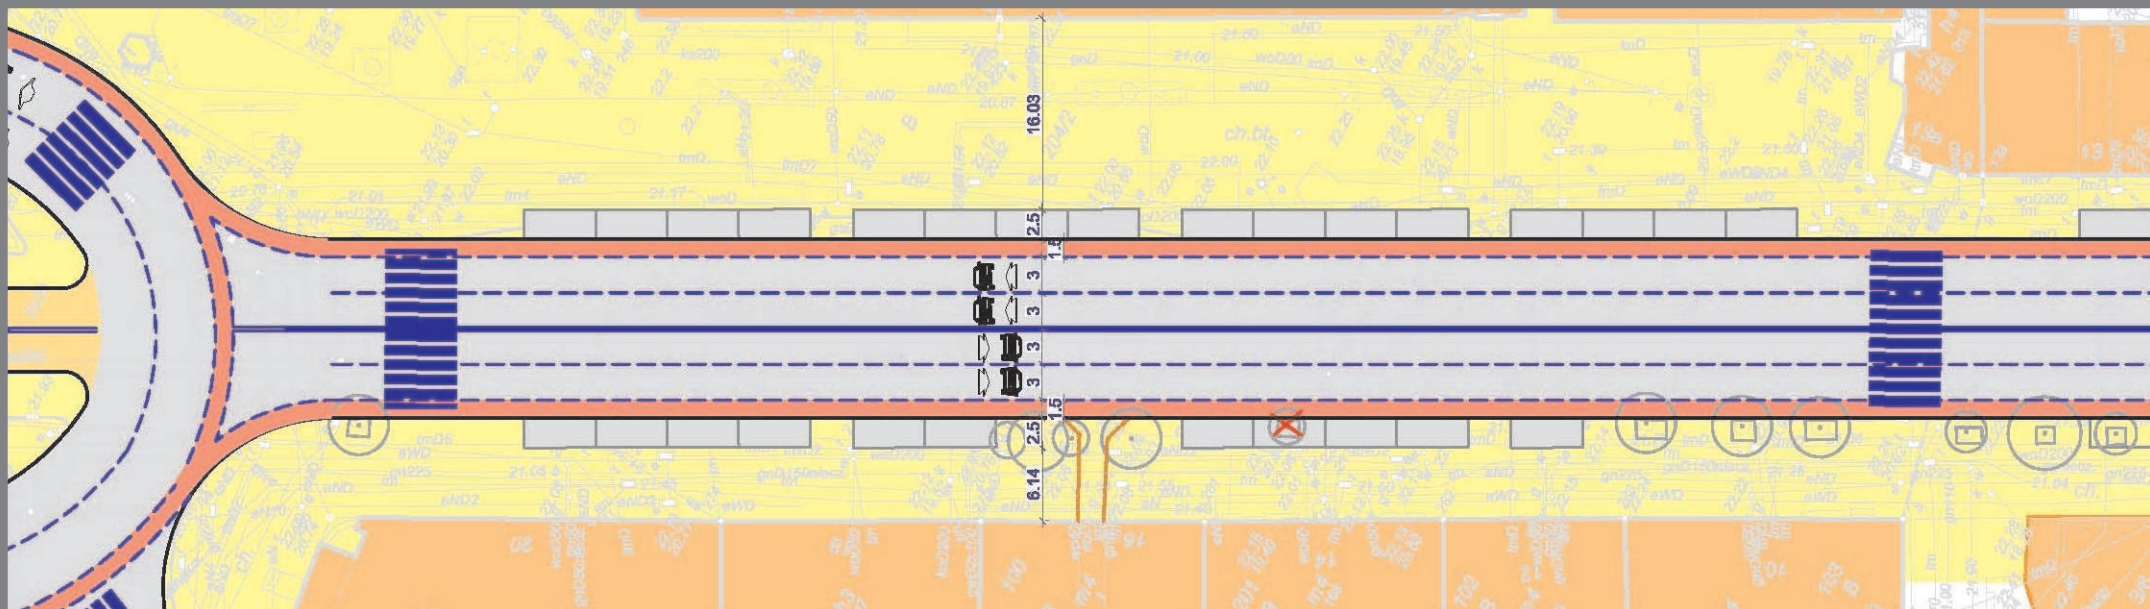




# KONCEPCJA PRZEBUDOWY AL. WOJSKA POLSKIEGO NA ODCINKU OD PLACU ZWYCIĘSTWA DO PLACU SZARYCH SZEREGÓW

Całość założenia - WARIANT 2

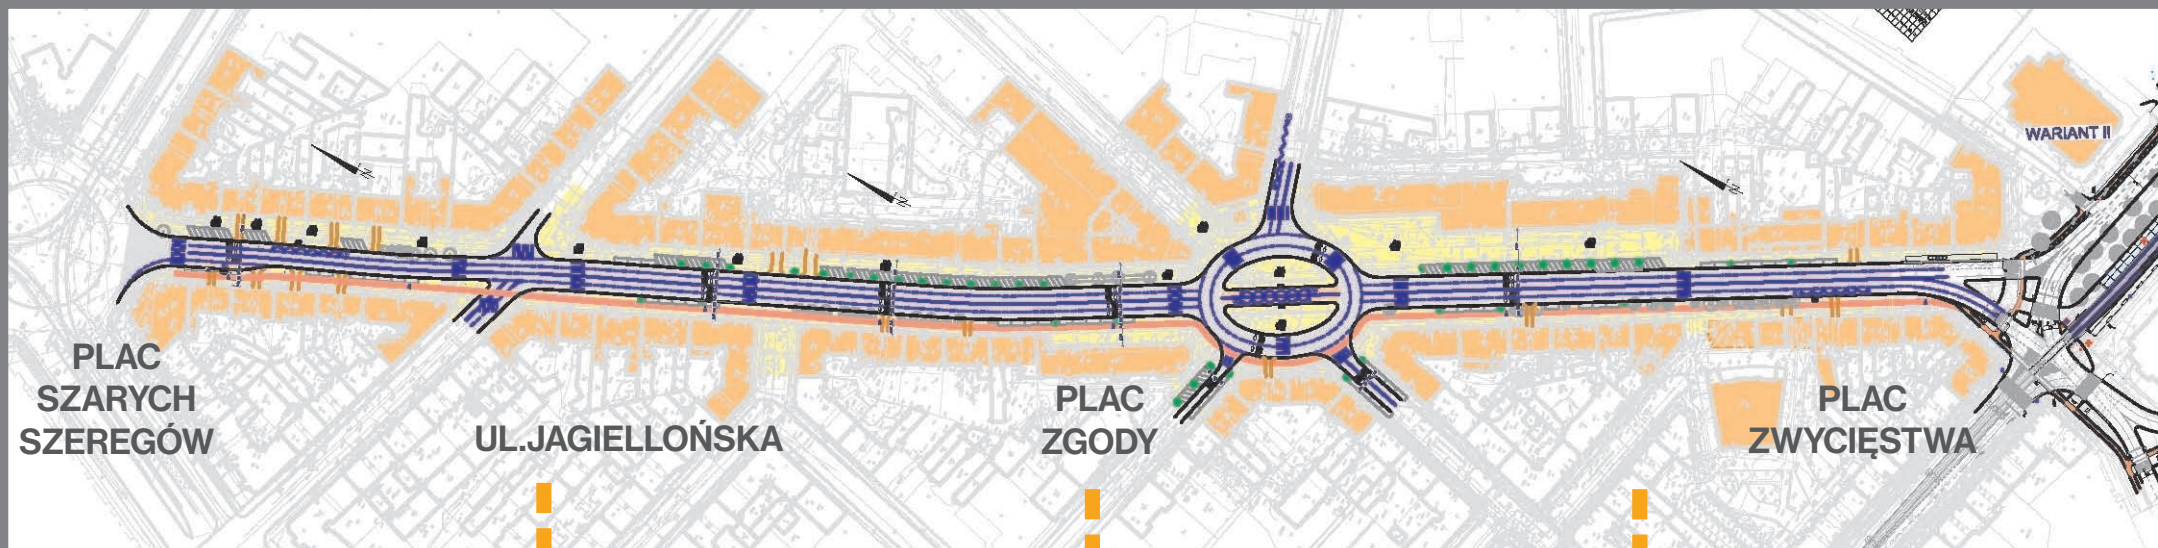


Pl. Sz. Szeregów-ul. Jagiellońska

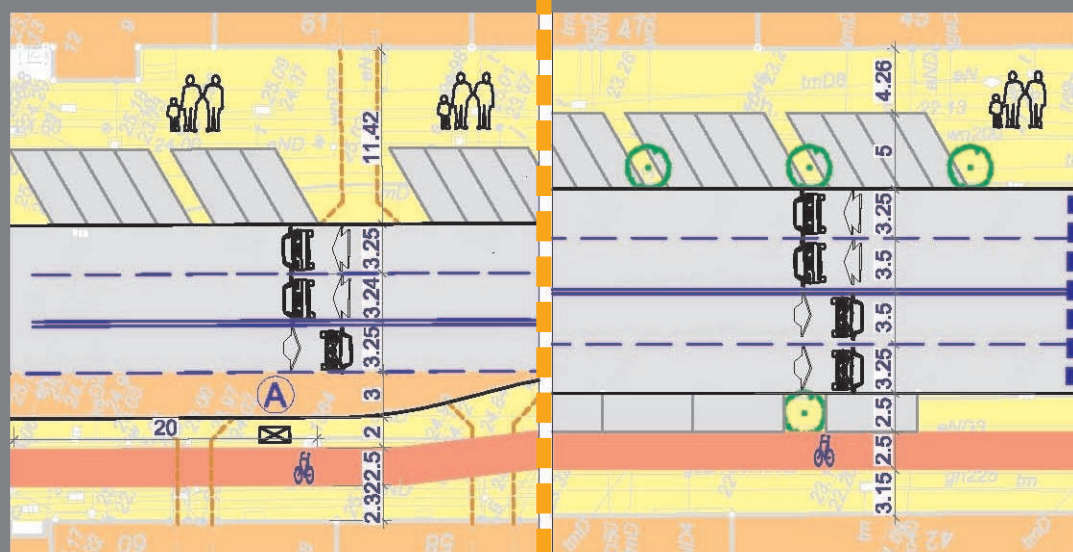


ul. Jagiellońska-Pl. Zgody

Plac Zgody

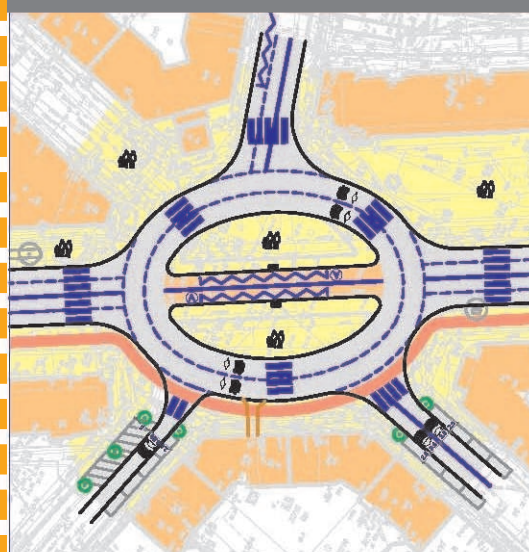

Plac Zgody-Plac Zwycięstwa

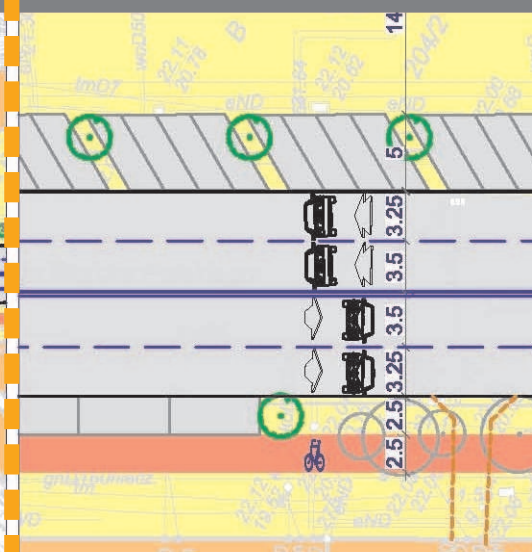




# KONCEPCJA PRZEBUDOWY AL. WOJSKA POLSKIEGO NA ODCINKU OD PLACU ZWYCIĘSTWA DO PLACU SZARYCH SZEREGÓW


1. Odcinek od Pl. Szarych Szeregów do ul. Jagiellońskiej

WARIANT 2

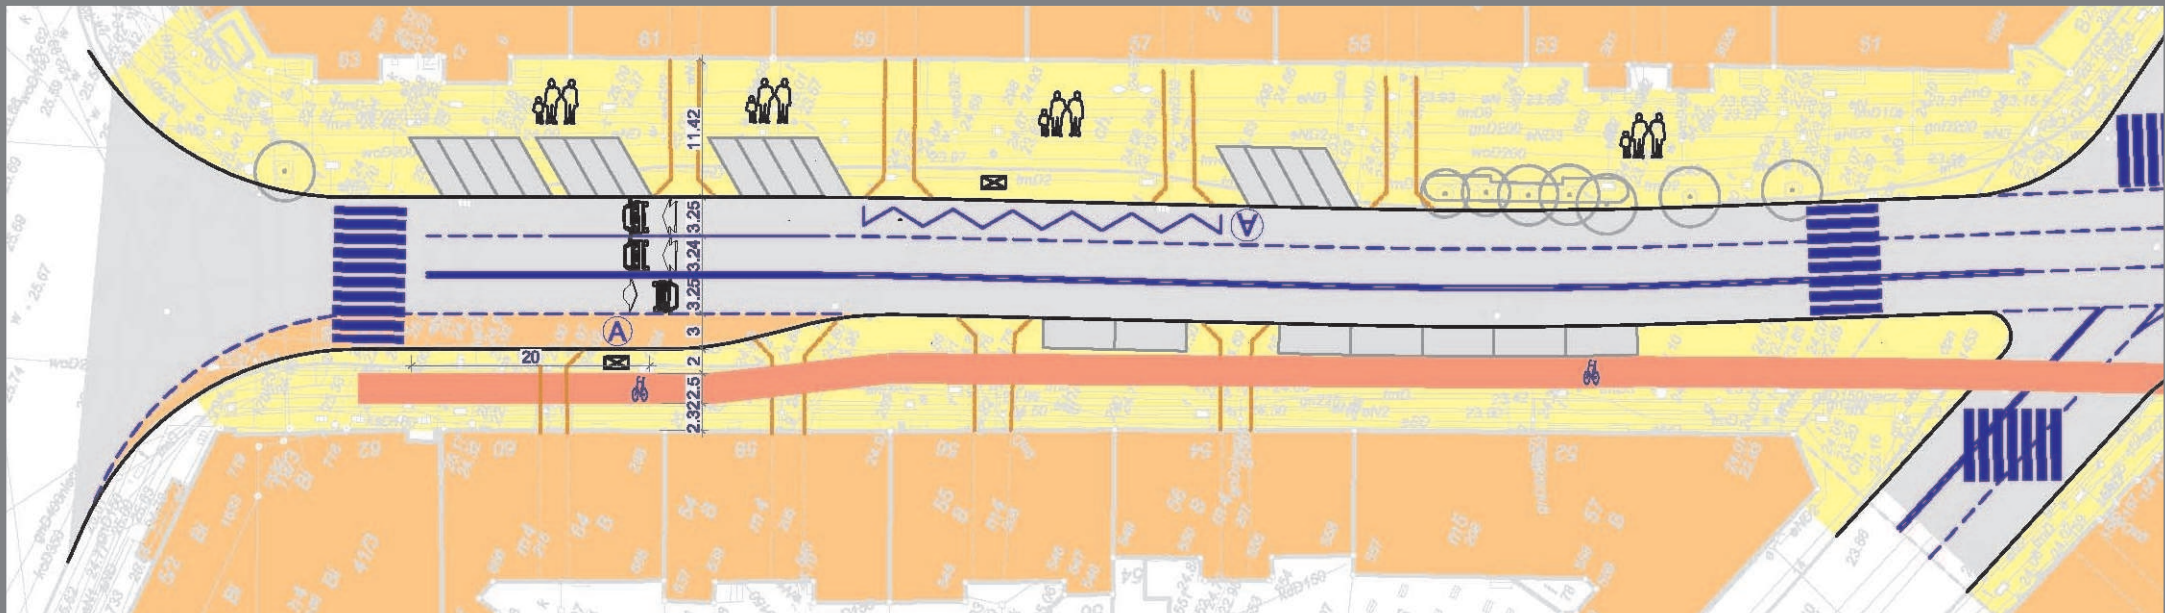



## 2. Odcinek od ul. Jagiellońskiej do Pl. Zgody

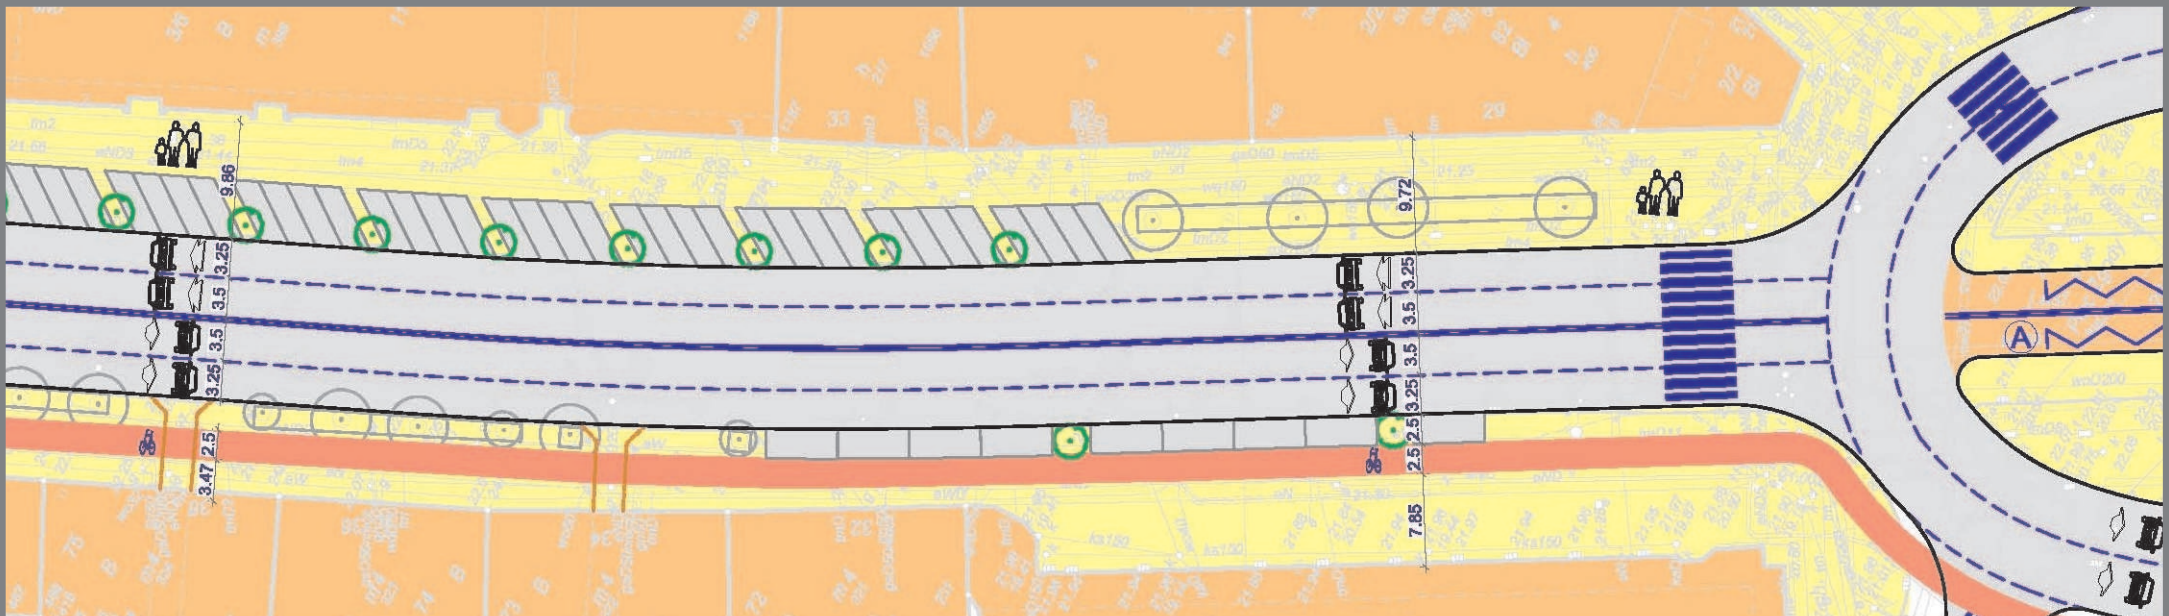




# KONCEPCJA PRZEBUDOWY AL. WOJSKA POLSKIEGO NA ODCINKU OD PLACU ZWYCIĘSTWA DO PLACU SZARYCH SZEREGÓW

## 3. Plac Zgody

WARIANT 2

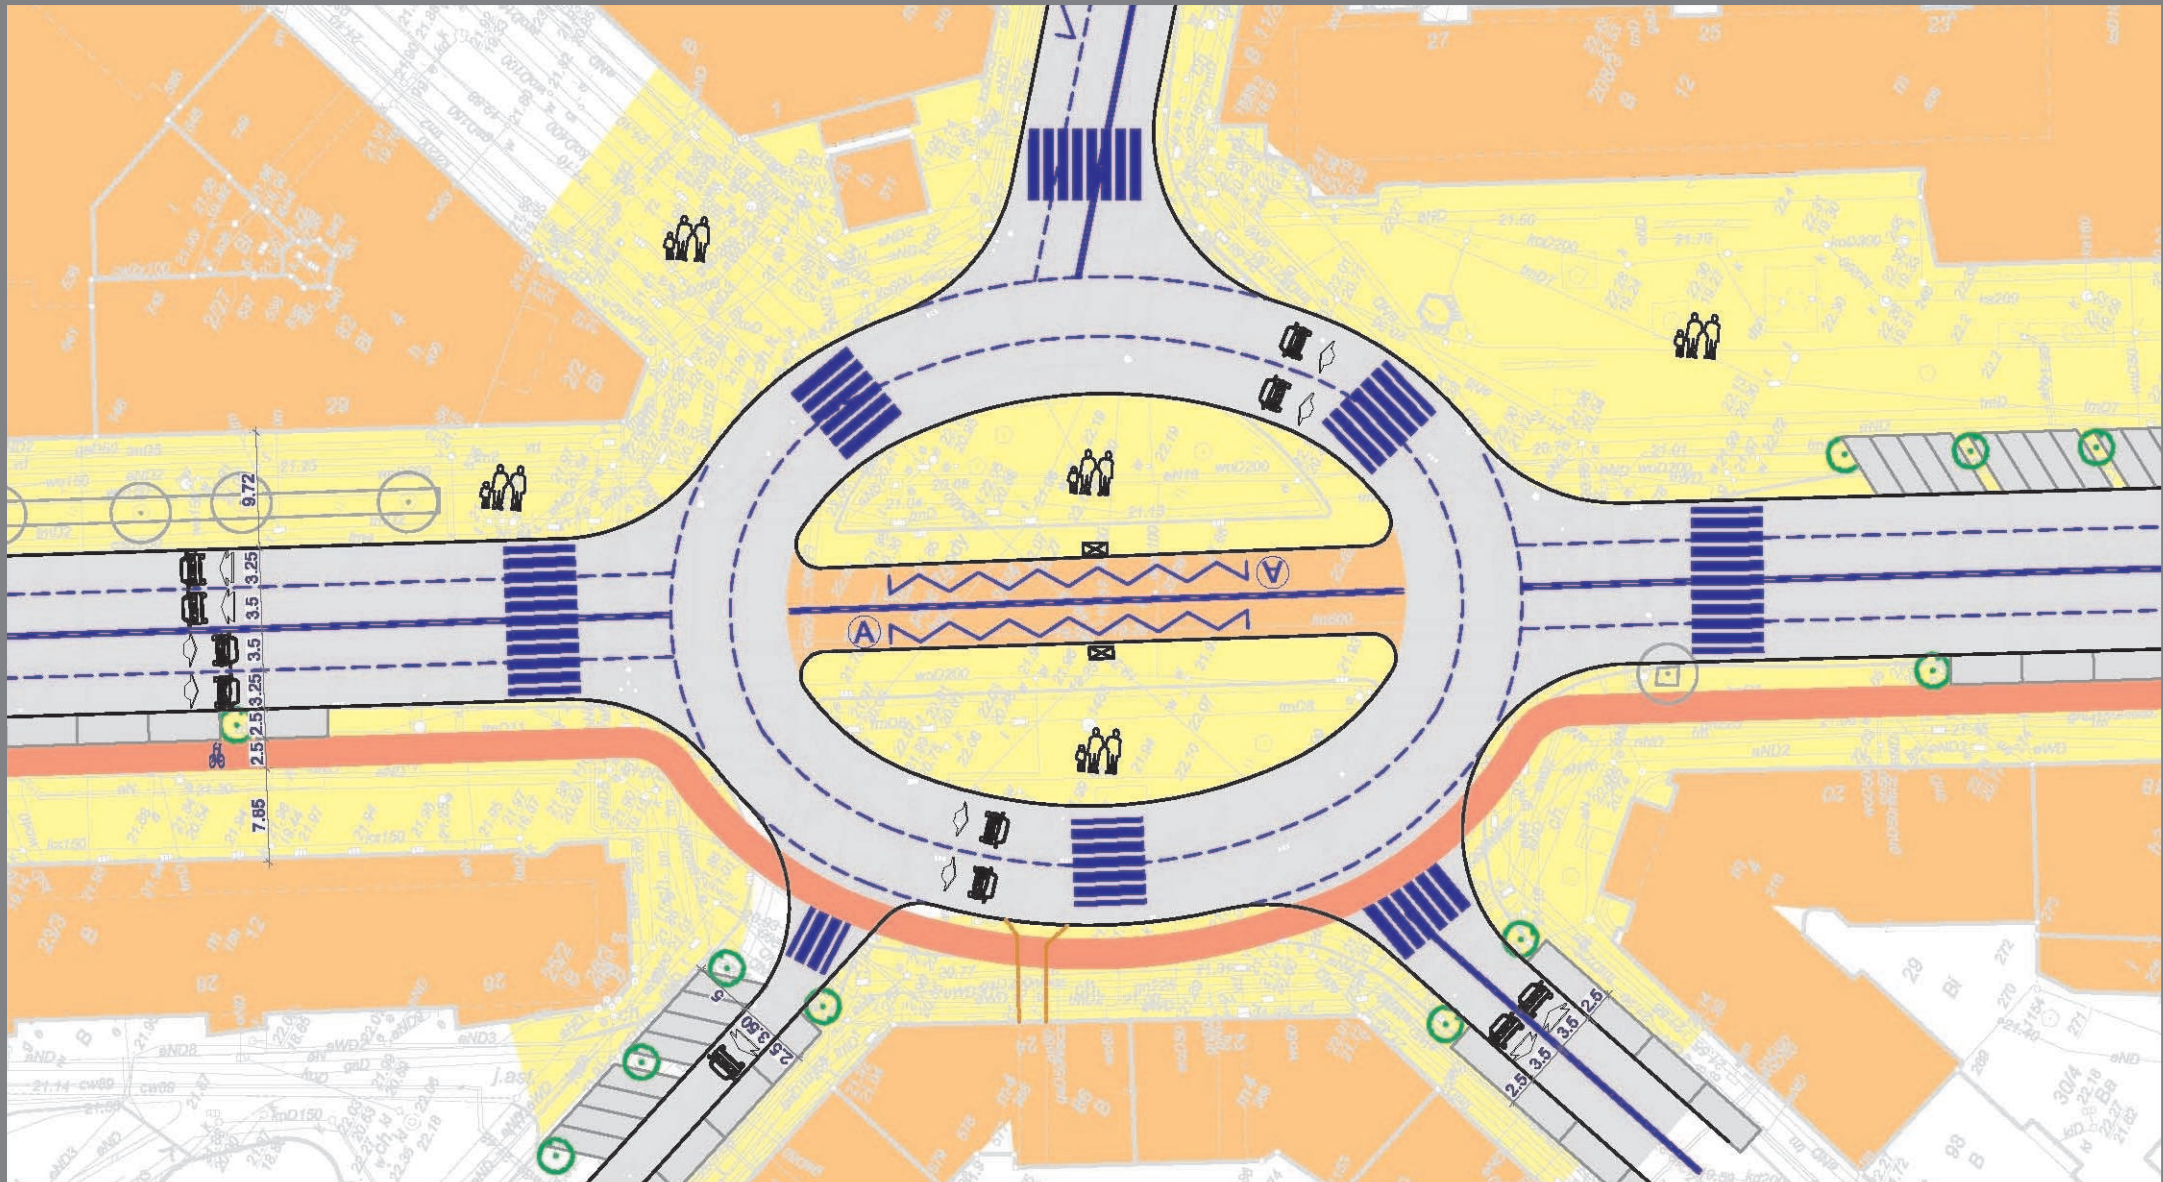




# KONCEPCJA PRZEBUDOWY AL. WOJSKA POLSKIEGO NA ODCINKU OD PLACU ZWYCIĘSTWA DO PLACU SZARYCH SZEREGÓW

## 4. Odcinek od Pl. Zgody do Pl. Zwycięstwa


WARIANT 2

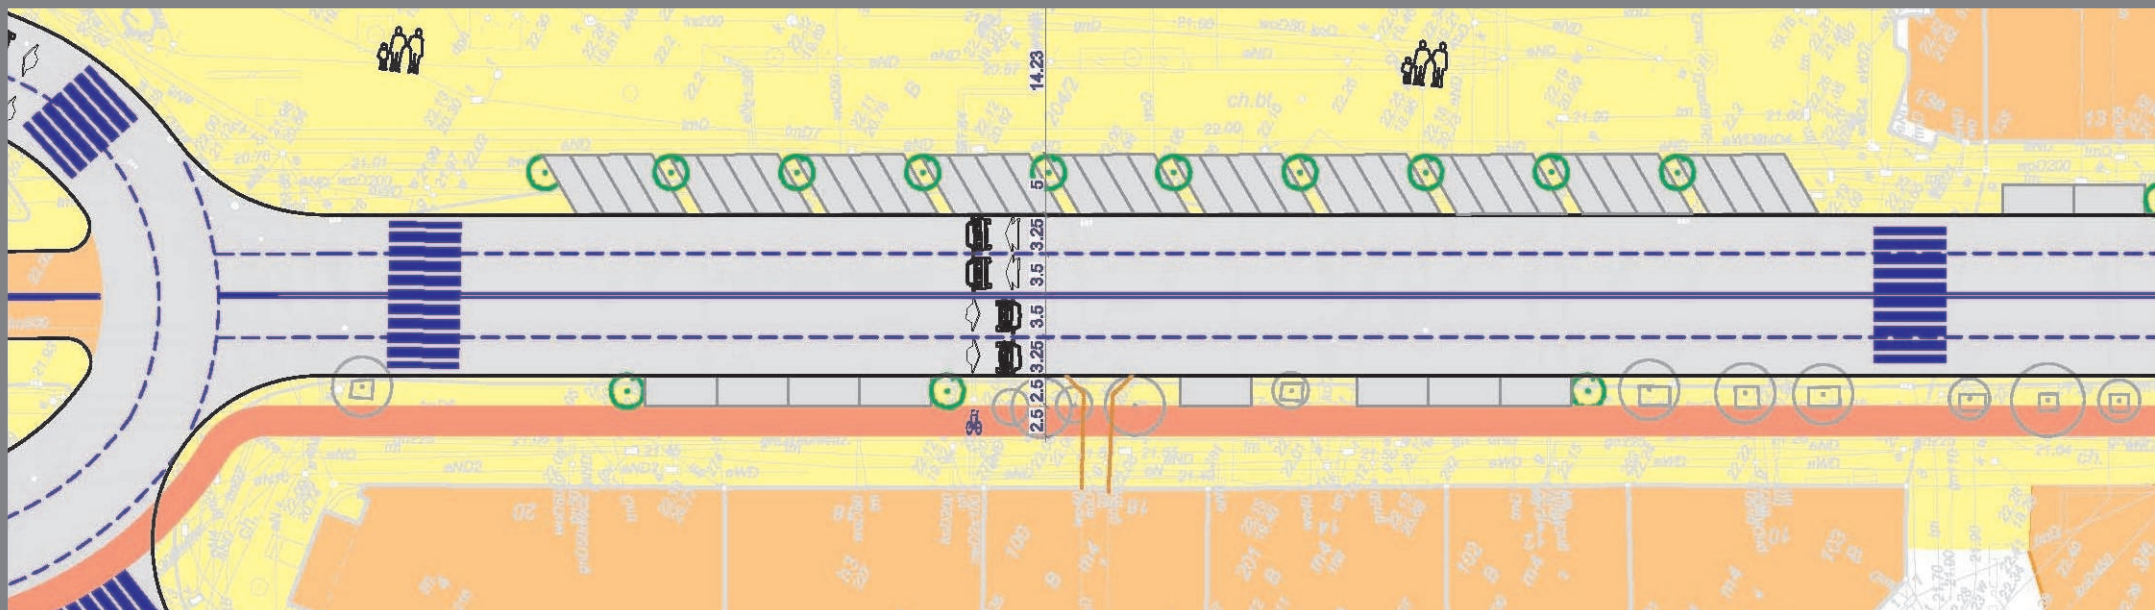



# KONCEPCJA PRZEBUDOWY AL. WOJSKA POLSKIEGO NA ODCINKU OD PLACU ZWYCIĘSTWA DO PLACU SZARYCH SZEREGÓW


Plac Szarych Szeregów - wprowadzenie tramwaju

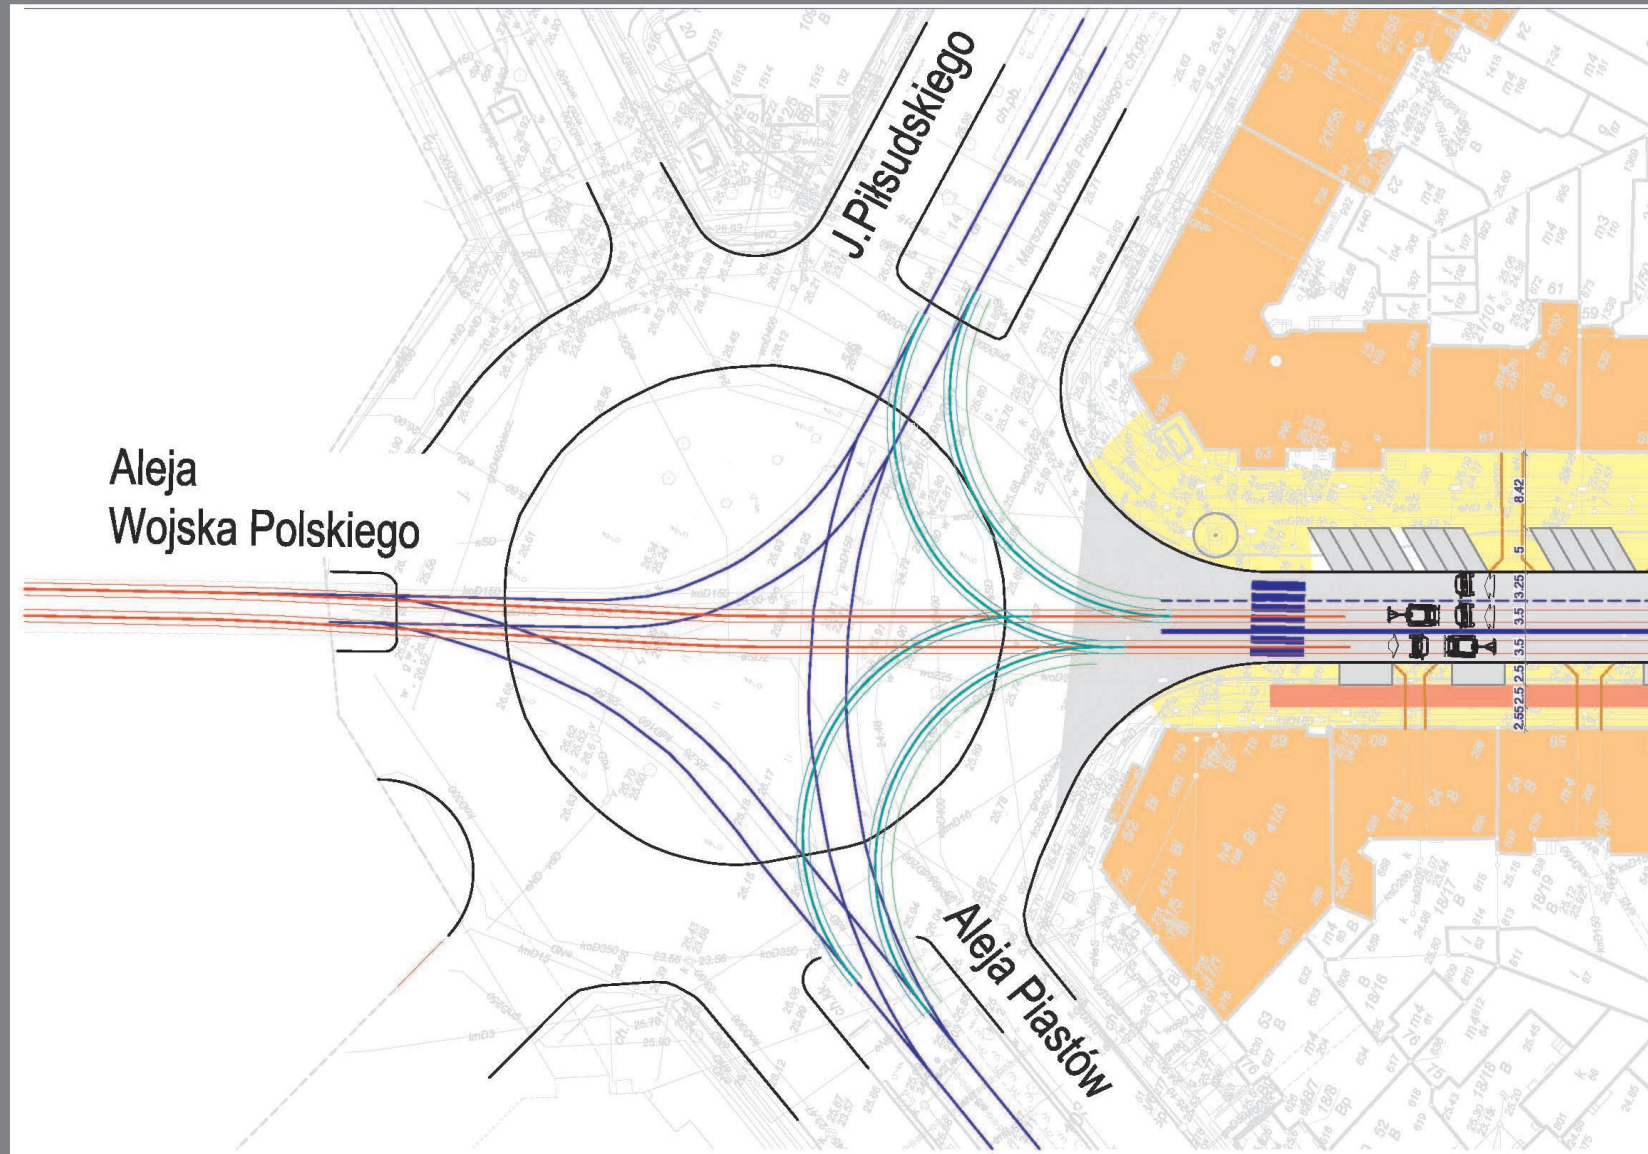




# NA ODCINKU OD PLACU ZWYCIĘSTWA DO PLACU SZARYCH SZEREGÓW


## Całość założenia - WARIANT 3

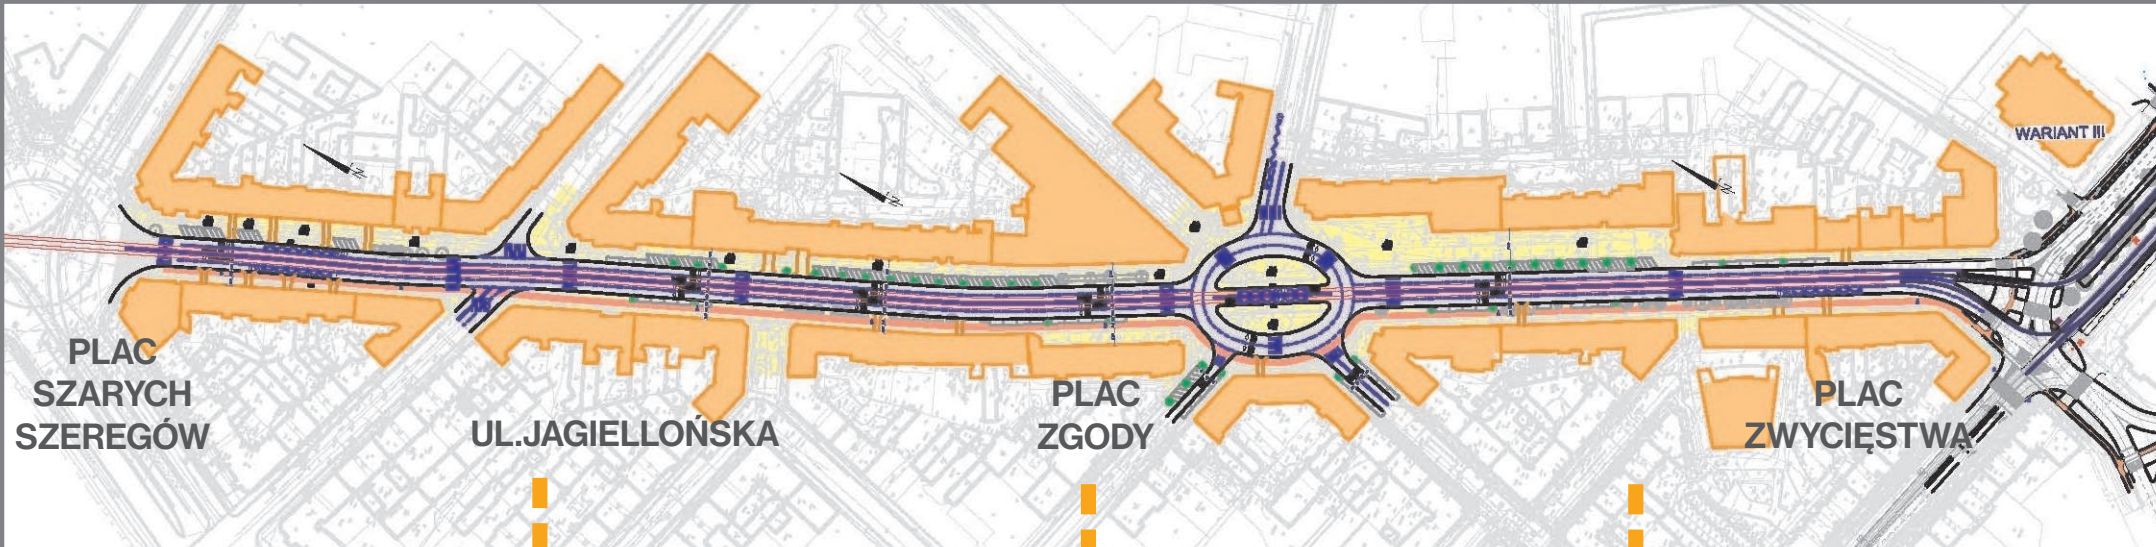


**Pl.Sz.Szegów-ul.Jagiellońska-ul.Jagiellońska-Pl.Zgody**

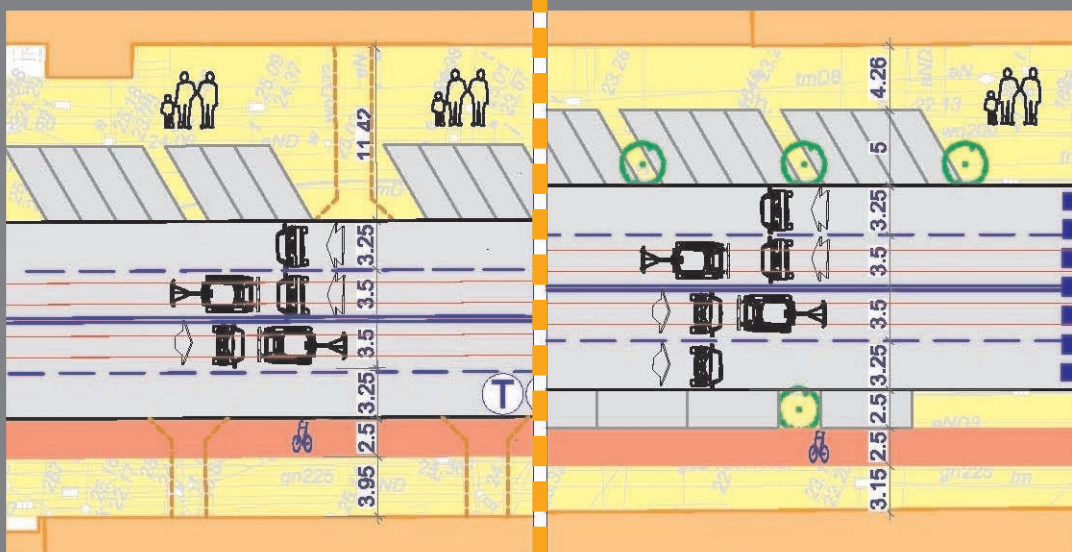

## Plac Zgody

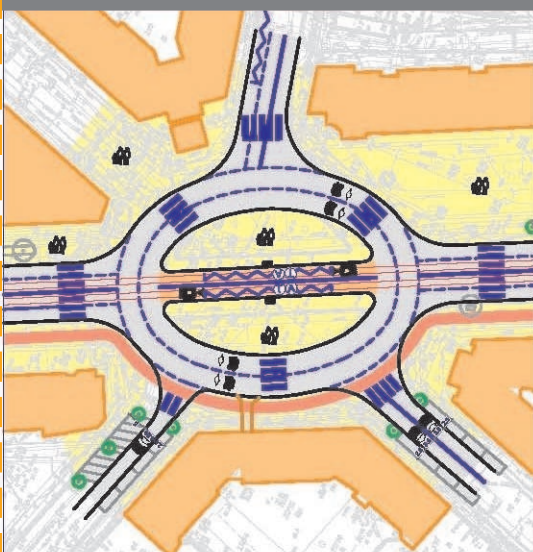

## Plac Zgody-Plac Zwycięstwa

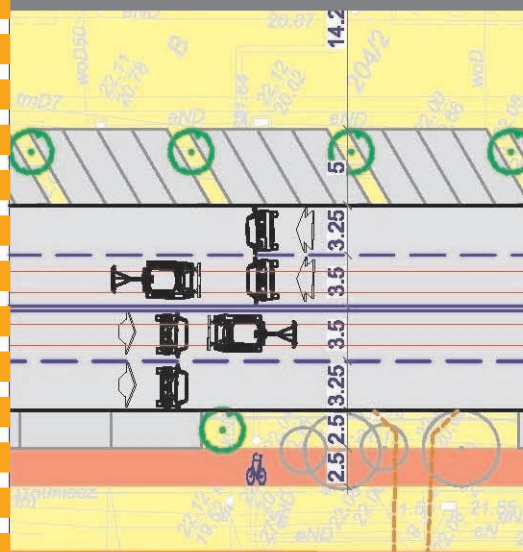



# KONCEPCJA PRZEBUDOWY AL. WOJSKA POLSKIEGO NA ODCINKU OD PLACU ZWYCIĘSTWA DO PLACU SZARYCH SZEREGÓW

1. Odcinek od Pl. Szarych Szeregów do ul. Jagiellońskiej


WARIANT 3





## 2. Odcinek od ul. Jagiellońskiej do Pl. Zgody

Technical drawing of a road cross-section showing a 4-lane road with a central median, sidewalks, and various dimensions. The drawing includes a central median with a width of 3.15m, two 3.25m wide lanes on each side, and a 3.47m wide sidewalk on the right. Dimensions for the total width of the road and the width of the sidewalks are also provided.

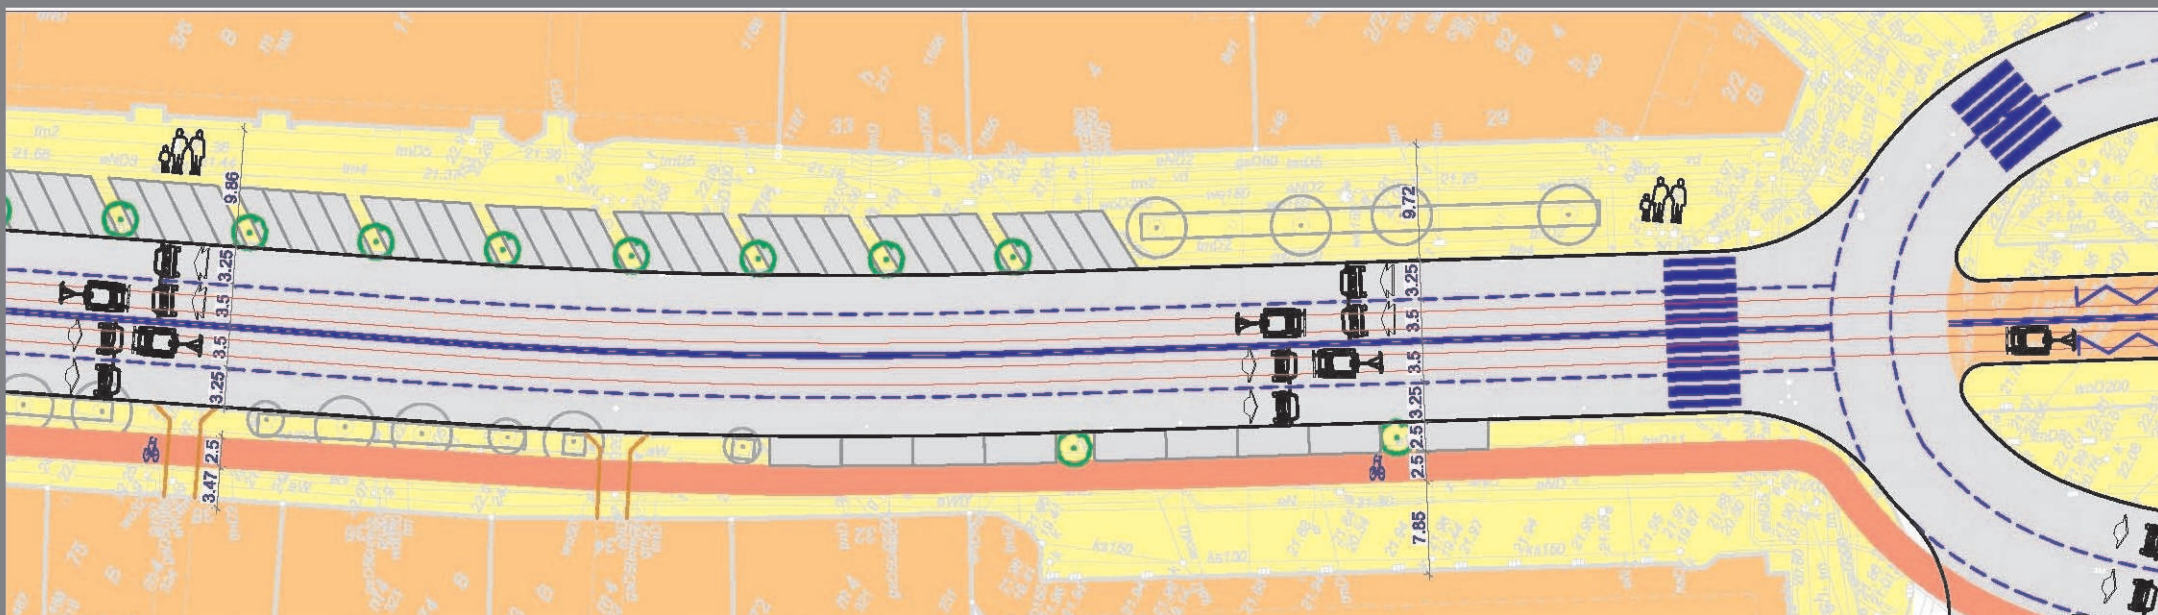




# KONCEPCJA PRZEBUDOWY AL. WOJSKA POLSKIEGO NA ODCINKU OD PLACU ZWYCIĘSTWA DO PLACU SZARYCH SZEREGÓW

## 3. Plac Zgody

WARIANT 3


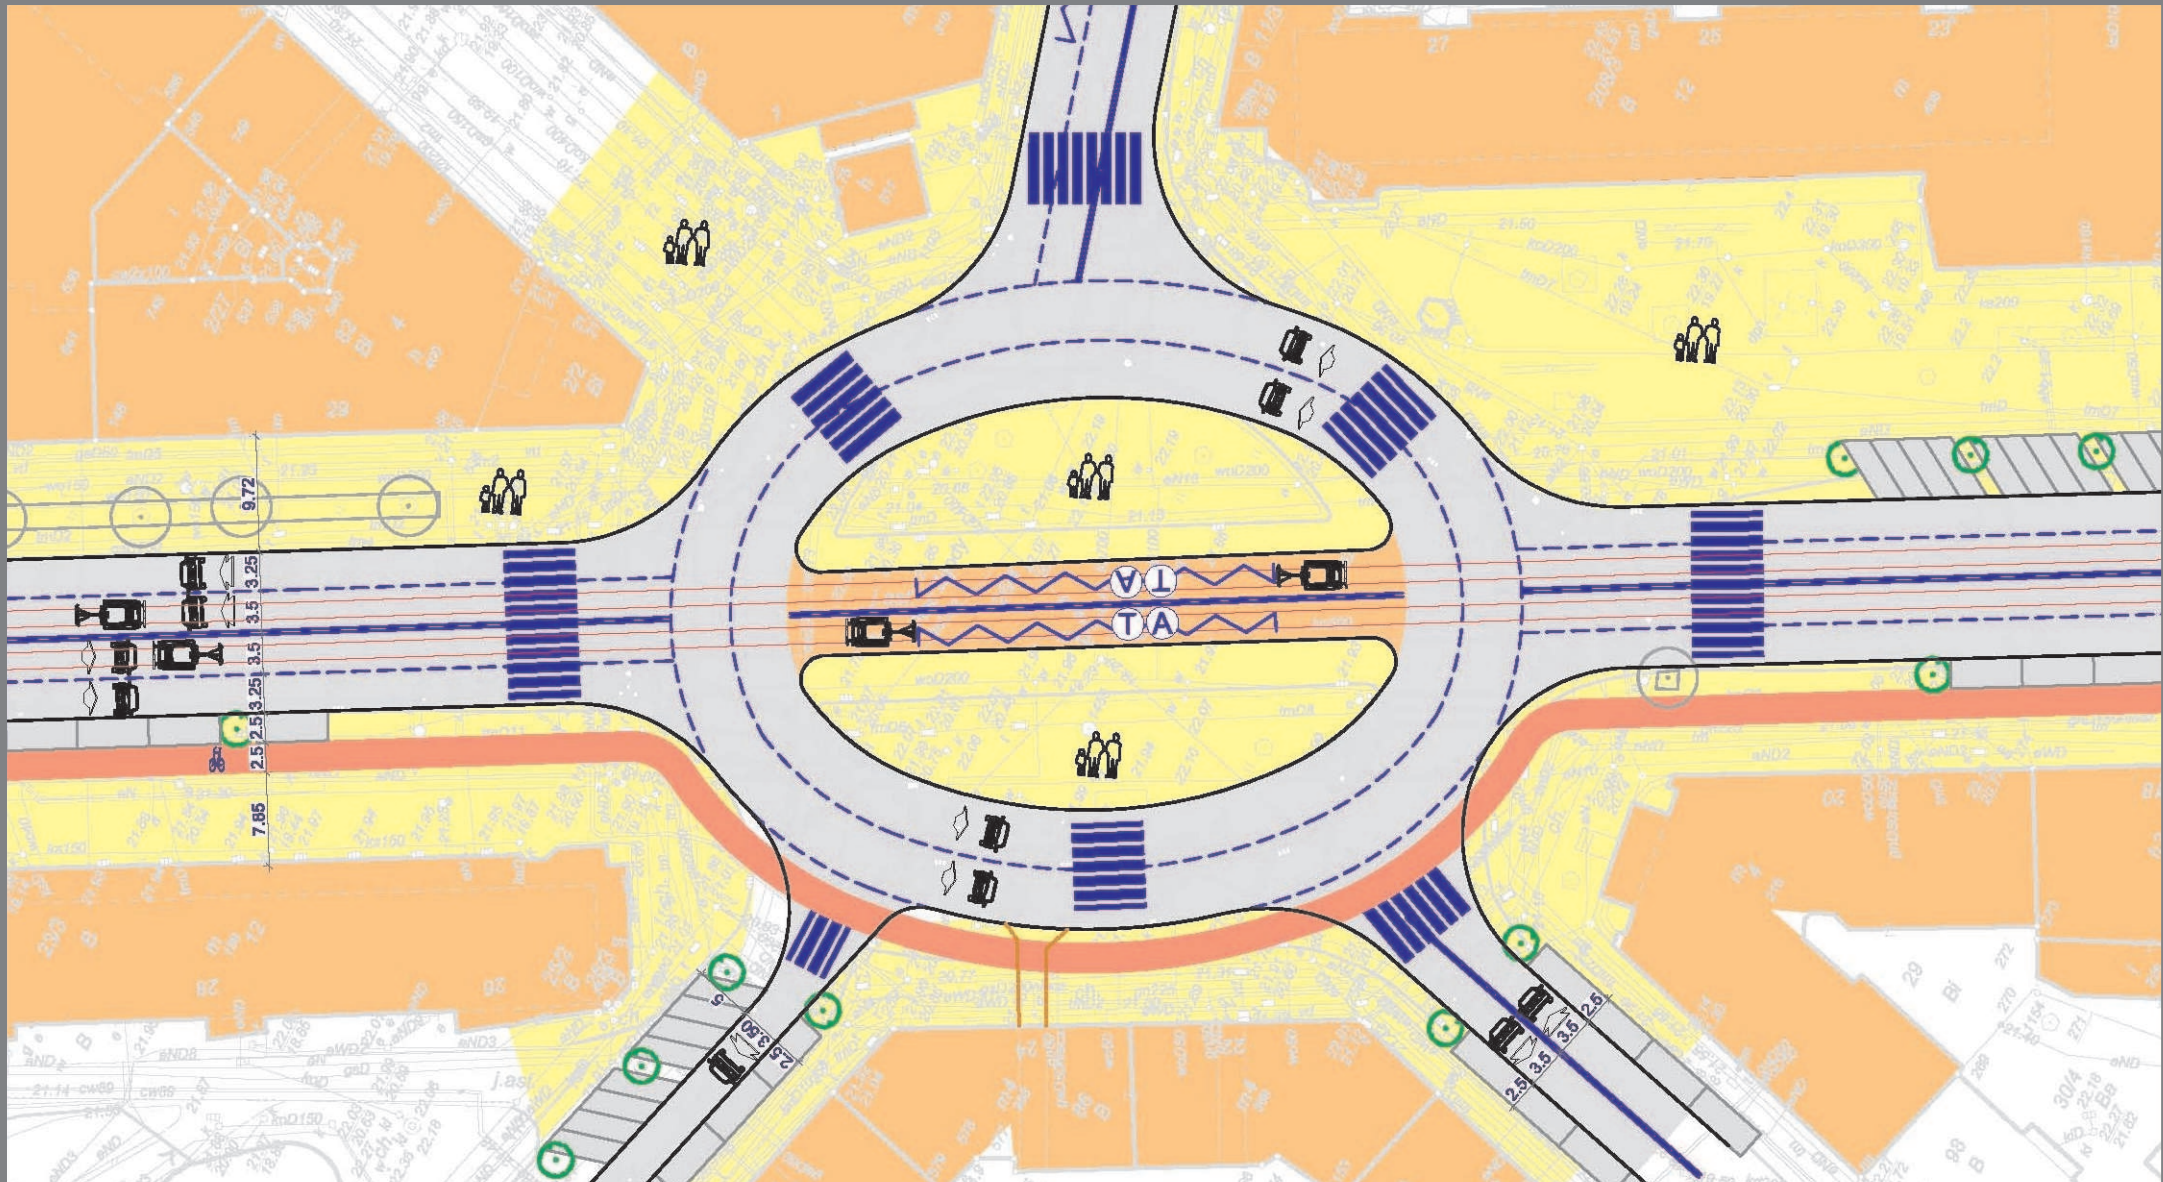




# KONCEPCJA PRZEBUDOWY AL. WOJSKA POLSKIEGO NA ODCINKU OD PLACU ZWYCIĘSTWA DO PLACU SZARYCH SZEREGÓW



## 4. Odcinek od Pl. Zgody do Pl. Zwycięstwa

WARIANT 3

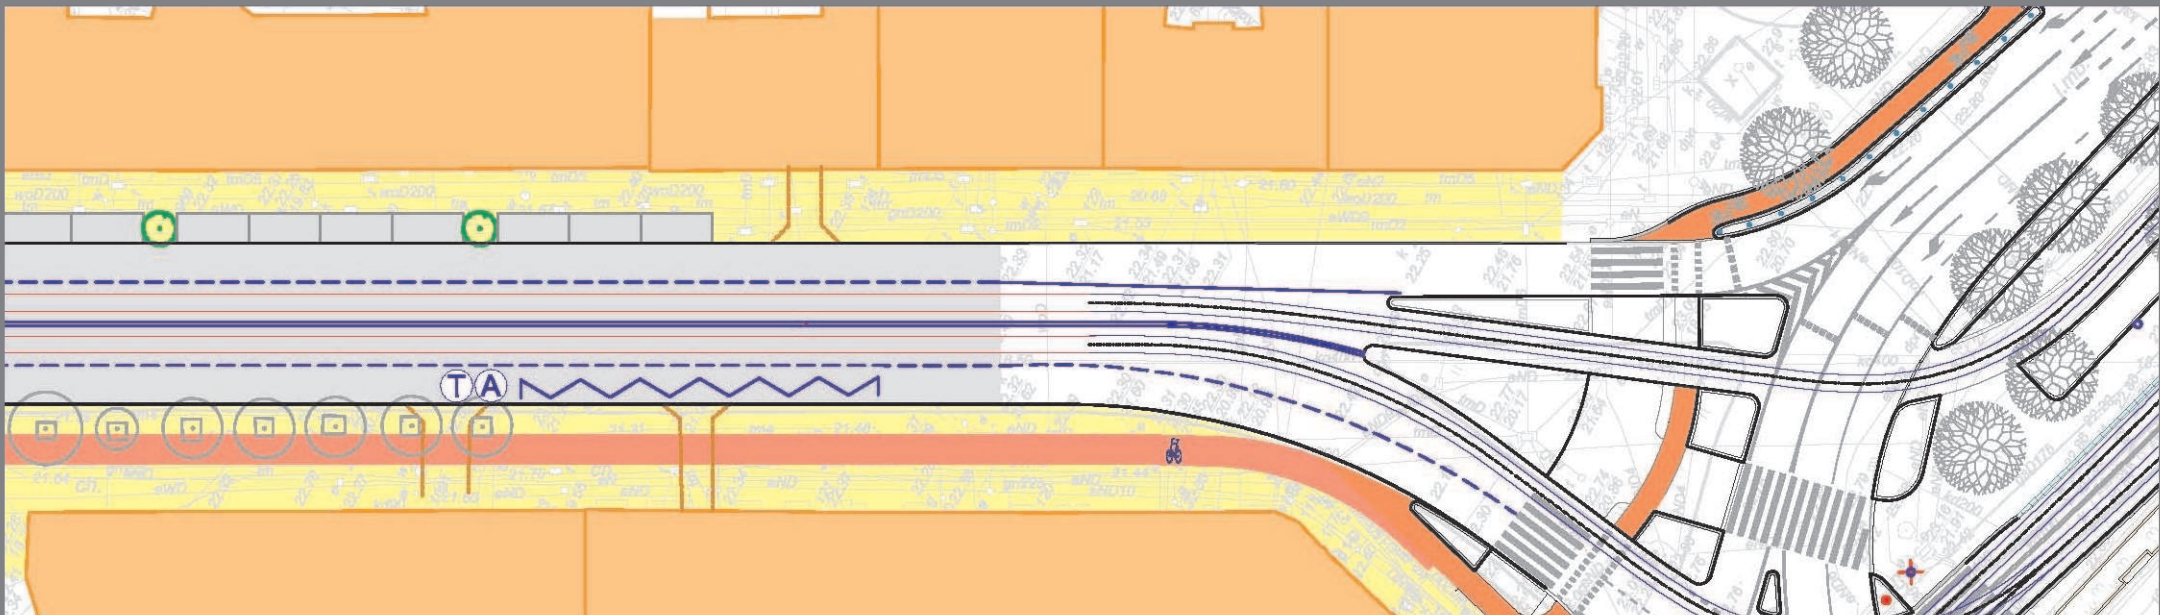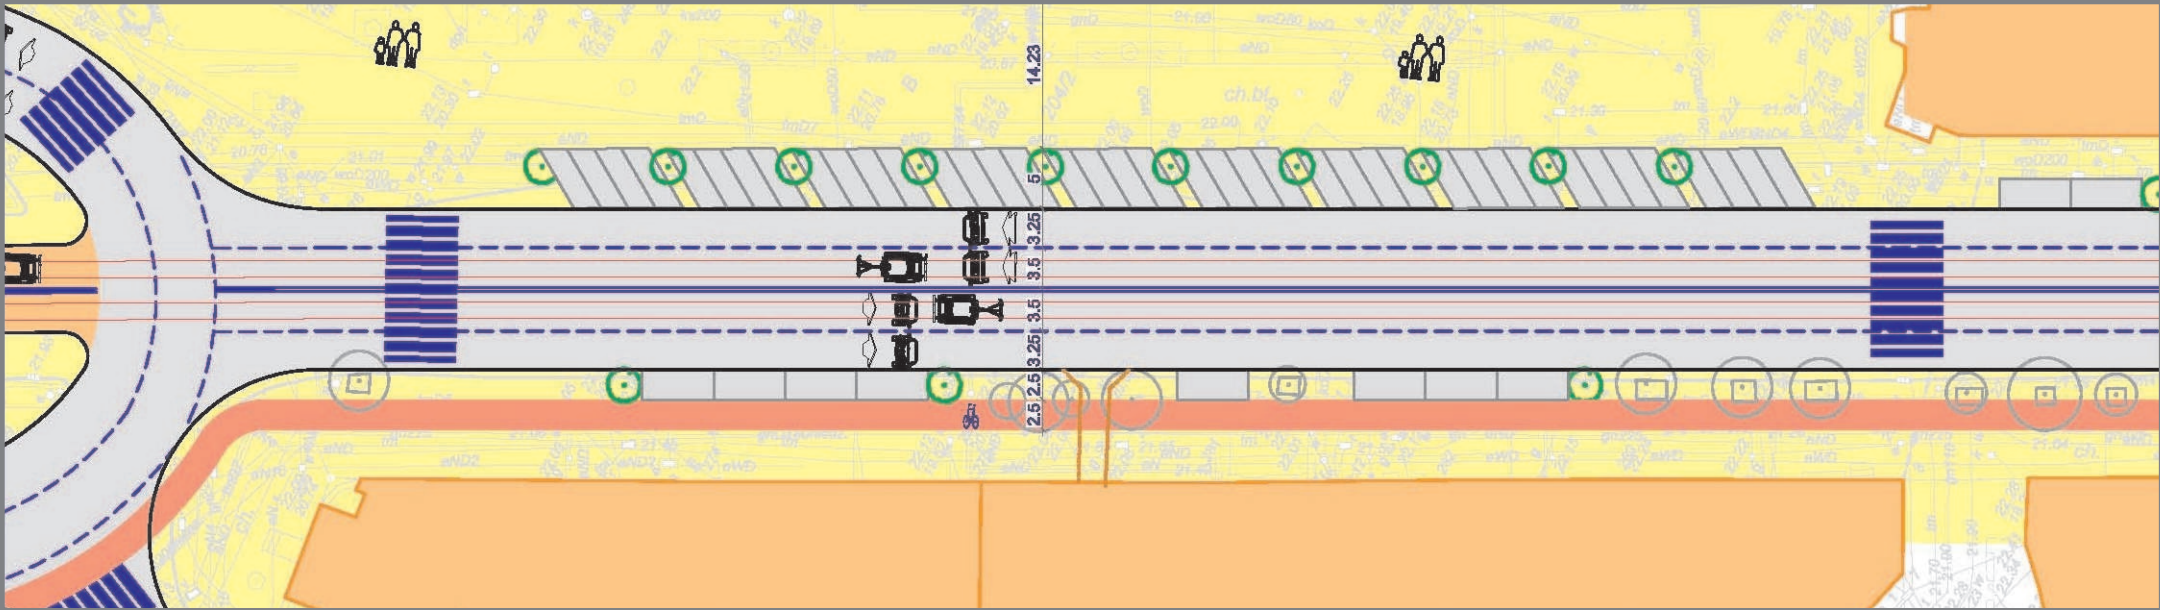



## Całość założenia - WARIANT 4

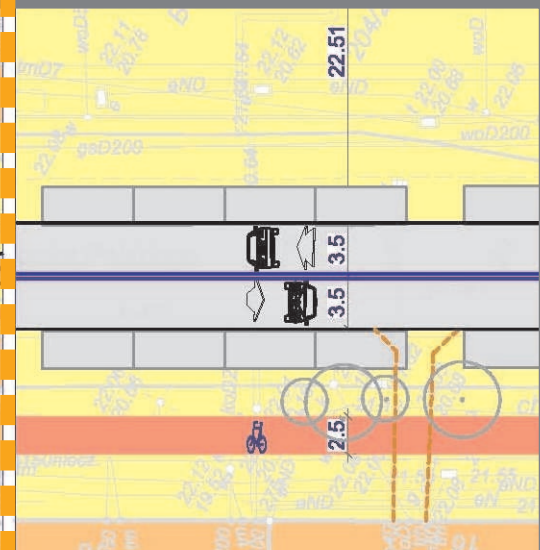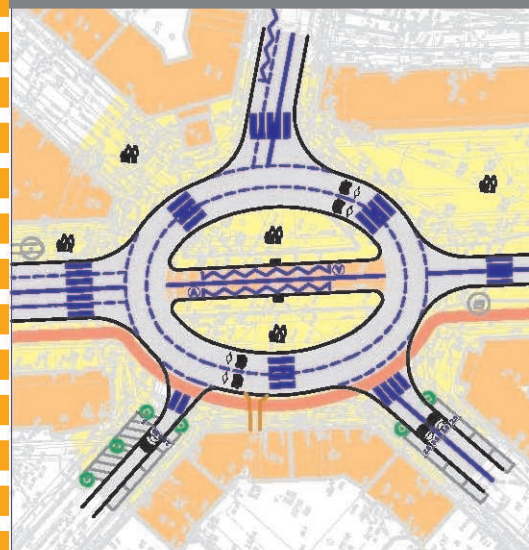




# KONCEPCJA PRZEBUDOWY AL. WOJSKA POLSKIEGO NA ODCINKU OD PLACU ZWYCIĘSTWA DO PLACU SZARYCH SZEREGÓW

1. Odcinek od Pl. Szarych Szeregów do ul. Jagiellońskiej

WARIANT 4


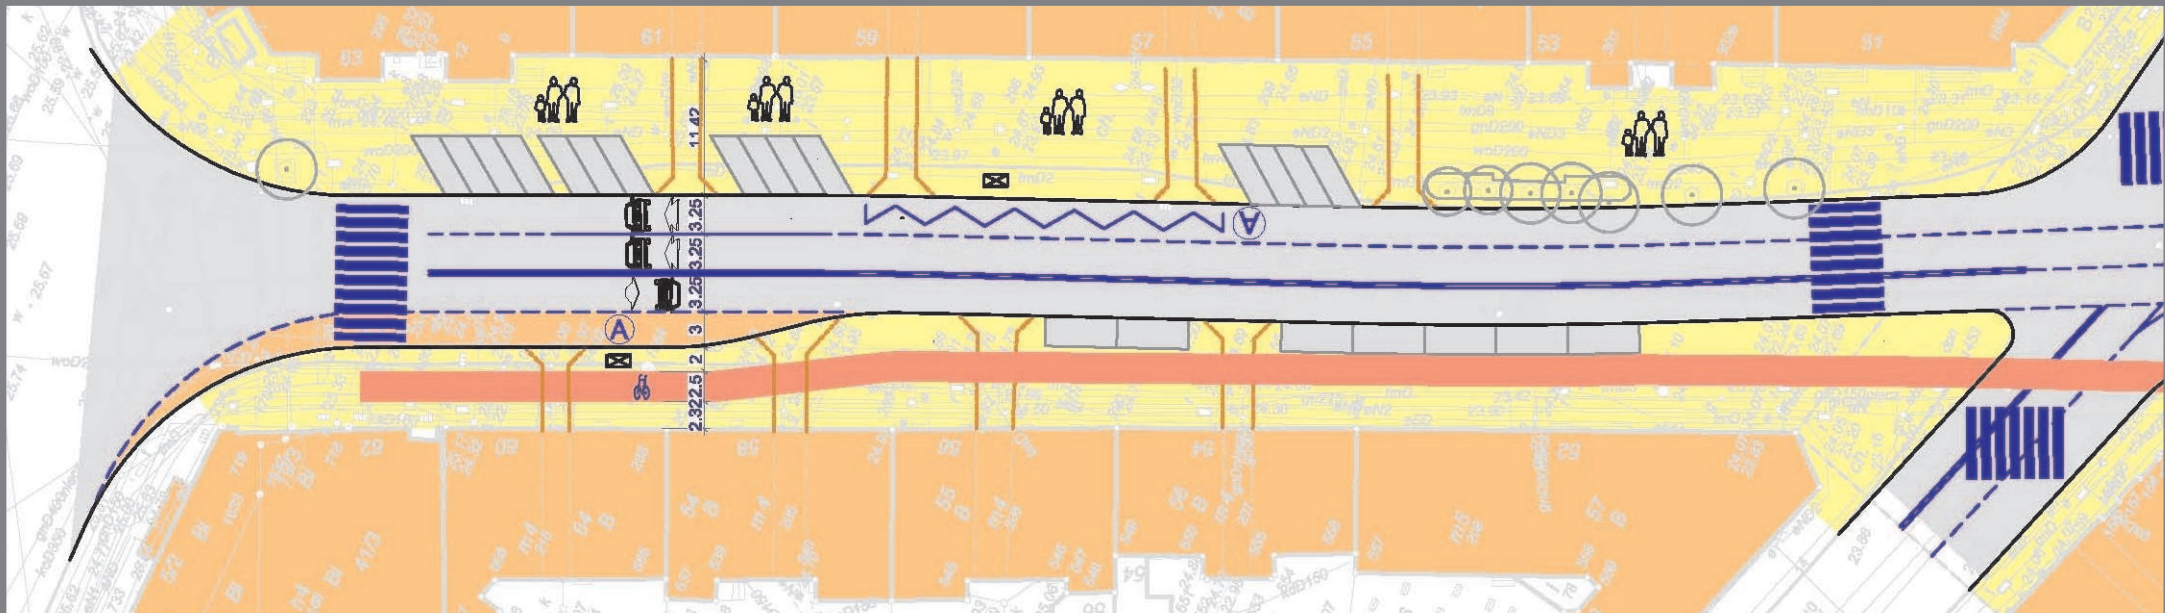




# KONCEPCJA PRZEBUDOWY AL. WOJSKA POLSKIEGO NA ODCINKU OD PLACU ZWYCIĘSTWA DO PLACU SZARYCH SZEREGÓW

2. Odcinek od ul. Jagiellońskiej do Pl. Zgody

WARIANT 4

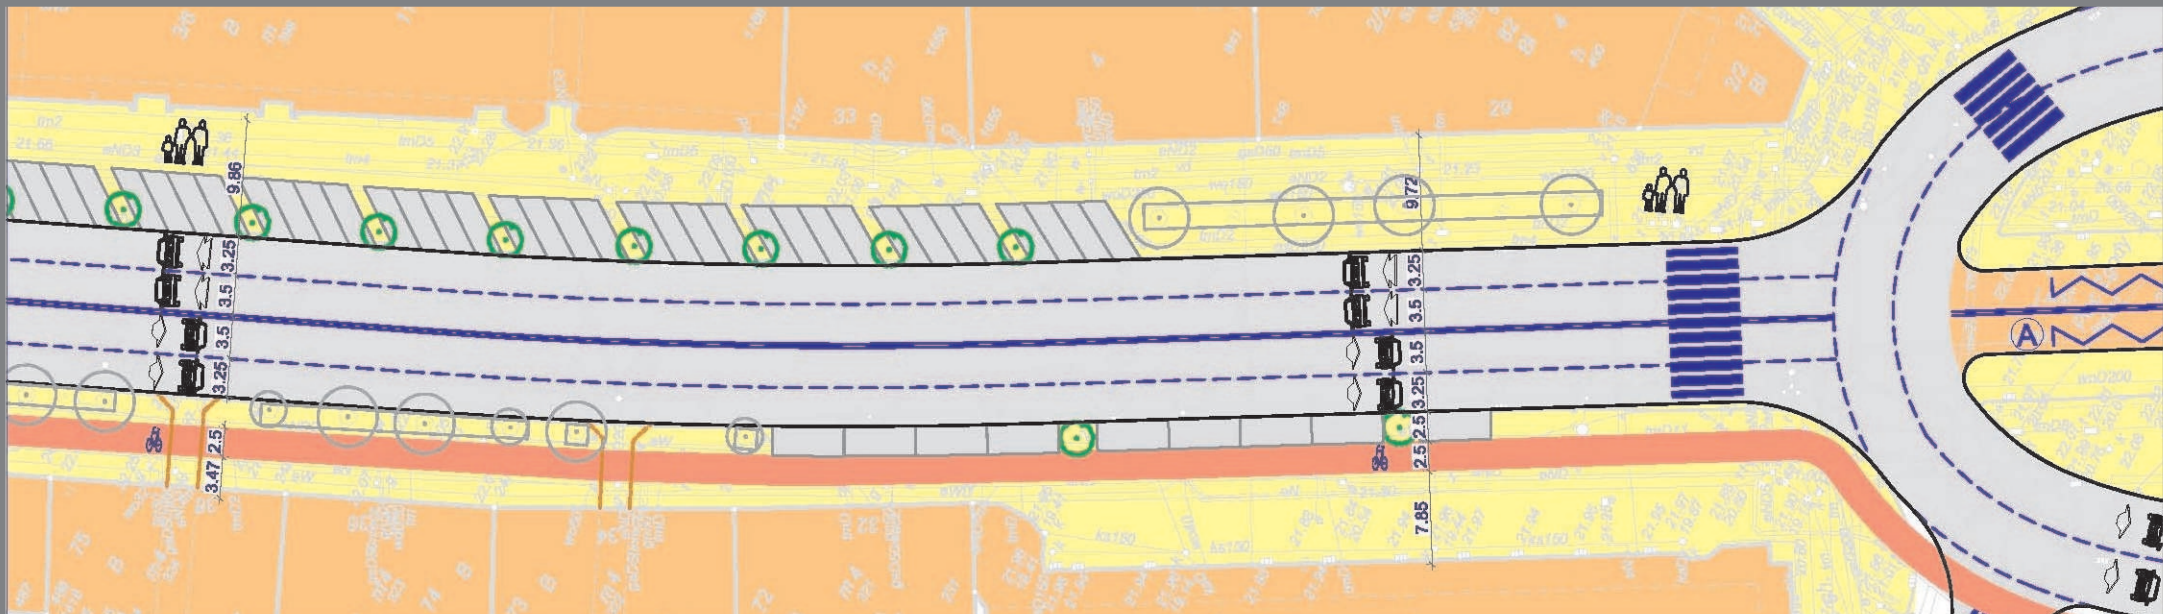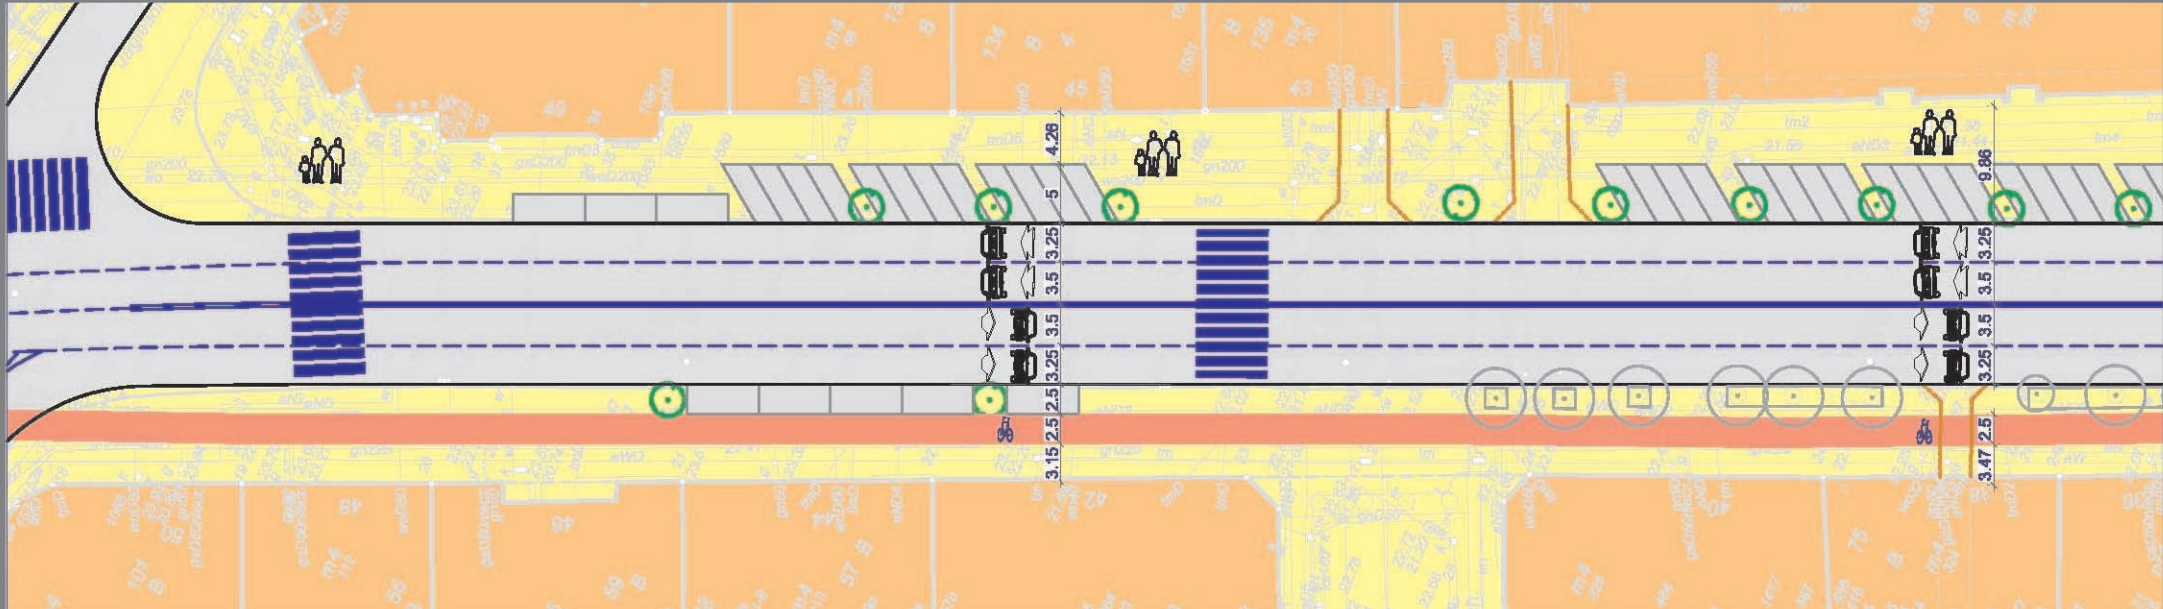




# KONCEPCJA PRZEBUDOWY AL. WOJSKA POLSKIEGO NA ODCINKU OD PLACU ZWYCIĘSTWA DO PLACU SZARYCH SZEREGÓW

## 3. Plac Zgody

## WARIANT 4


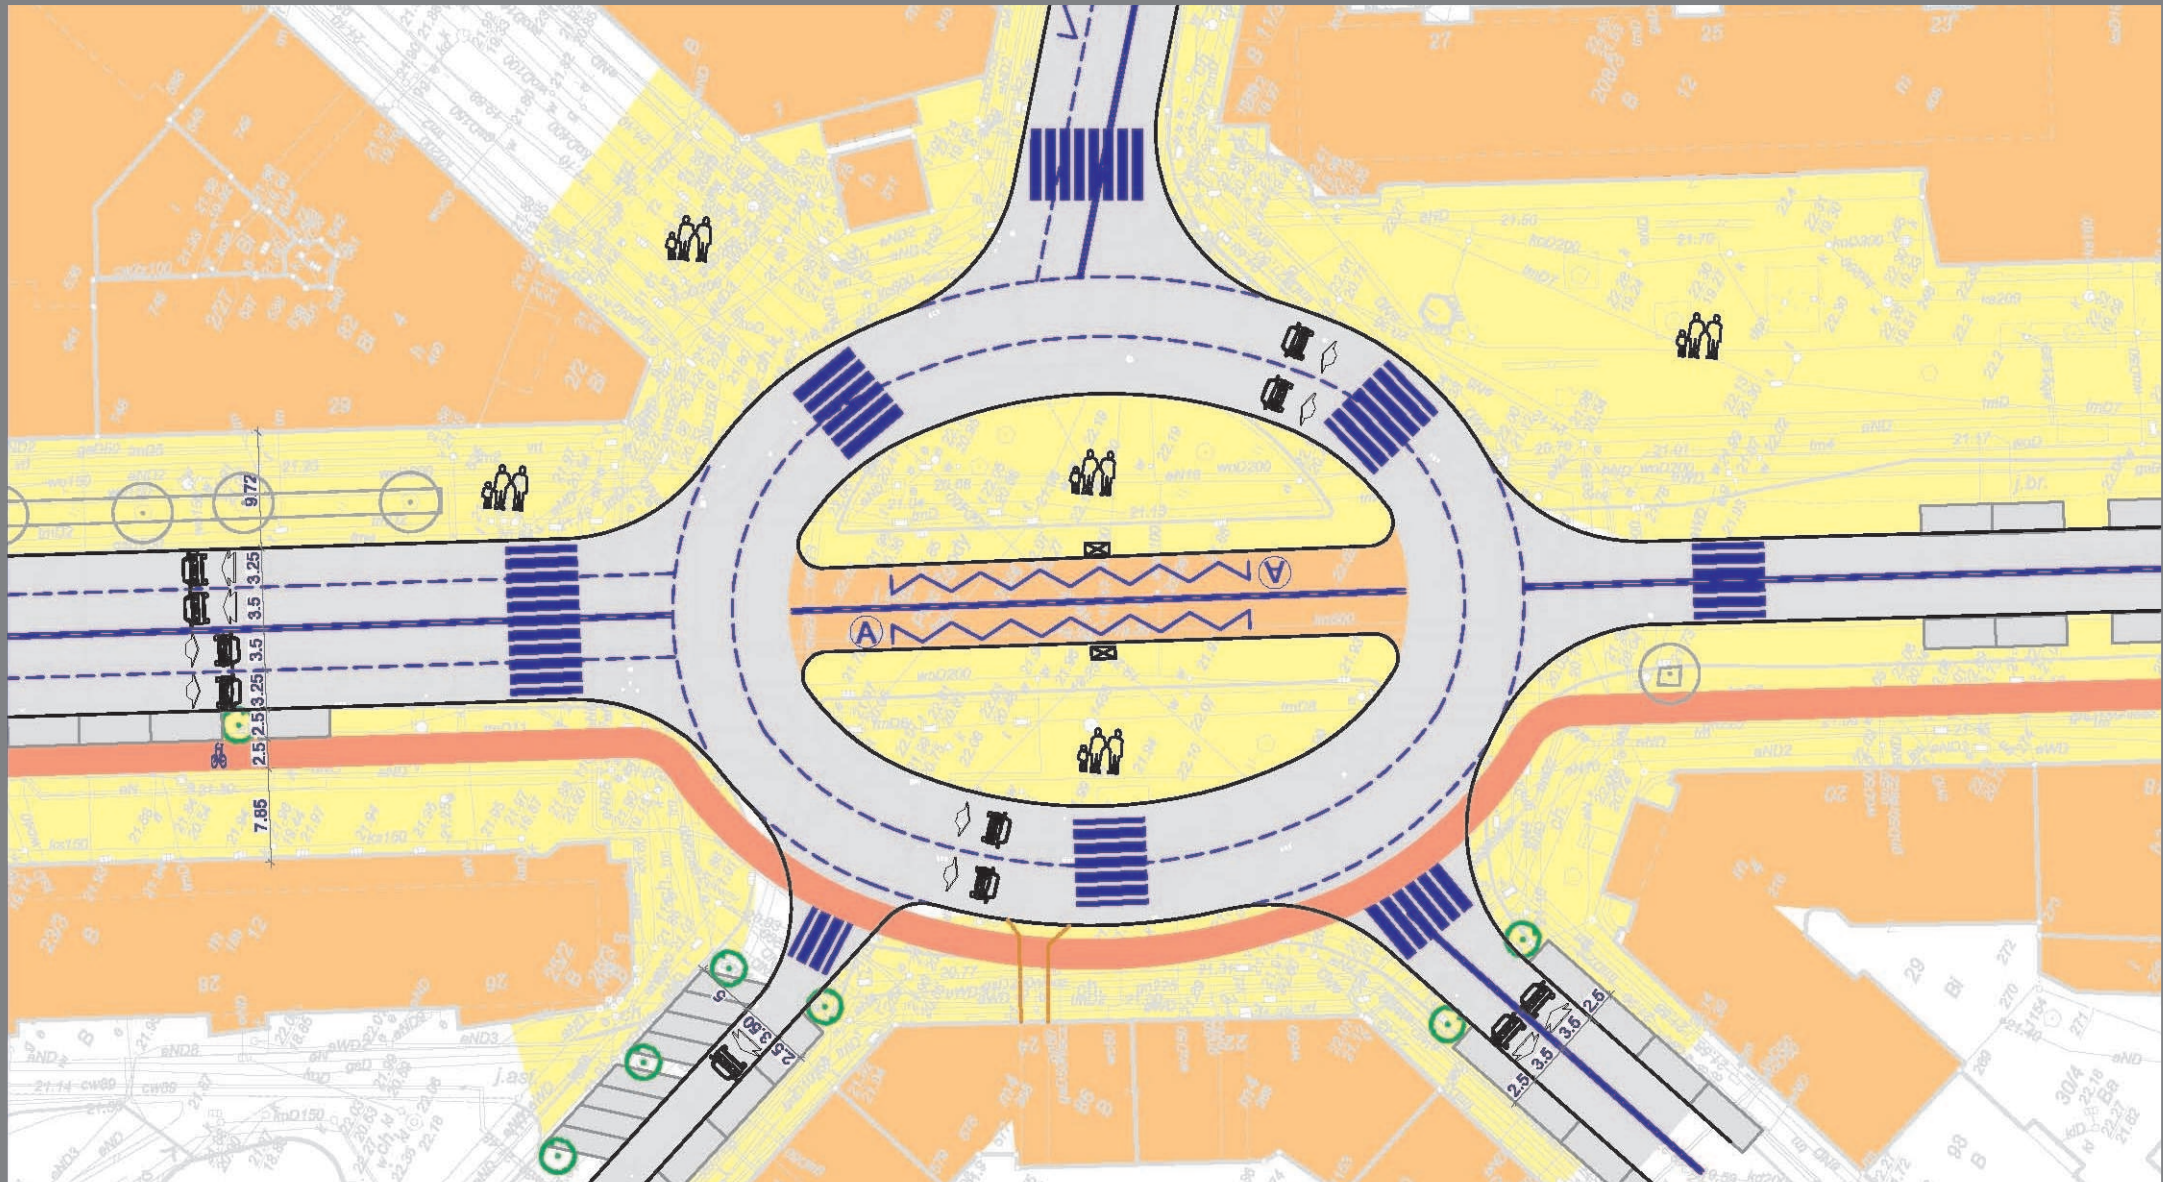




# KONCEPCJA PRZEBUDOWY AL. WOJSKA POLSKIEGO NA ODCINKU OD PLACU ZWYCIĘSTWA DO PLACU SZARYCH SZEREGÓW

## 4. Odcinek od Pl. Zgody do Pl. Zwycięstwa


WARIANT 4

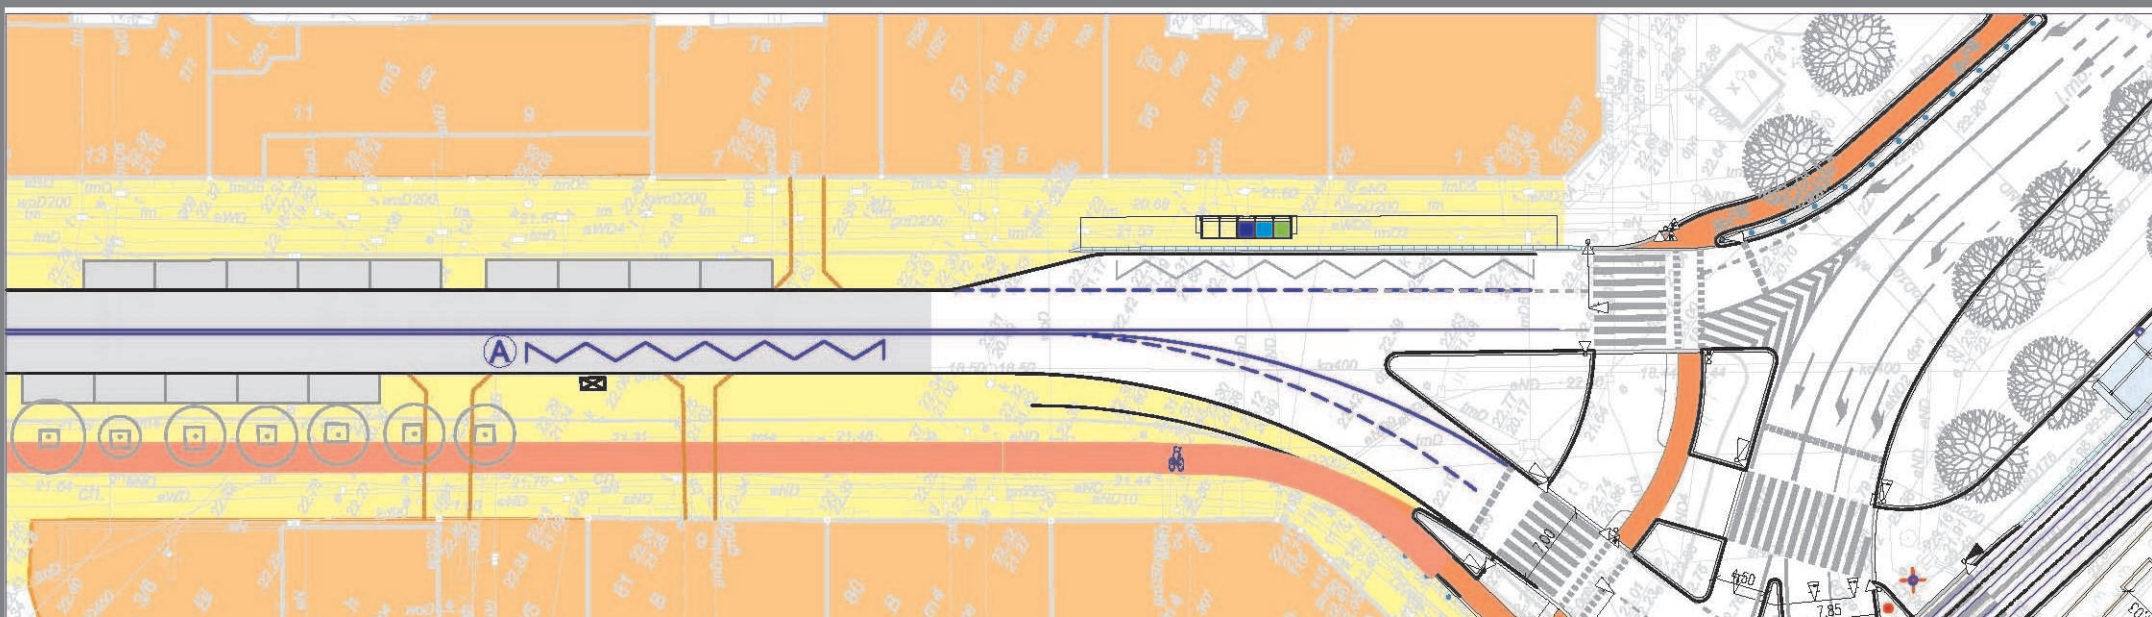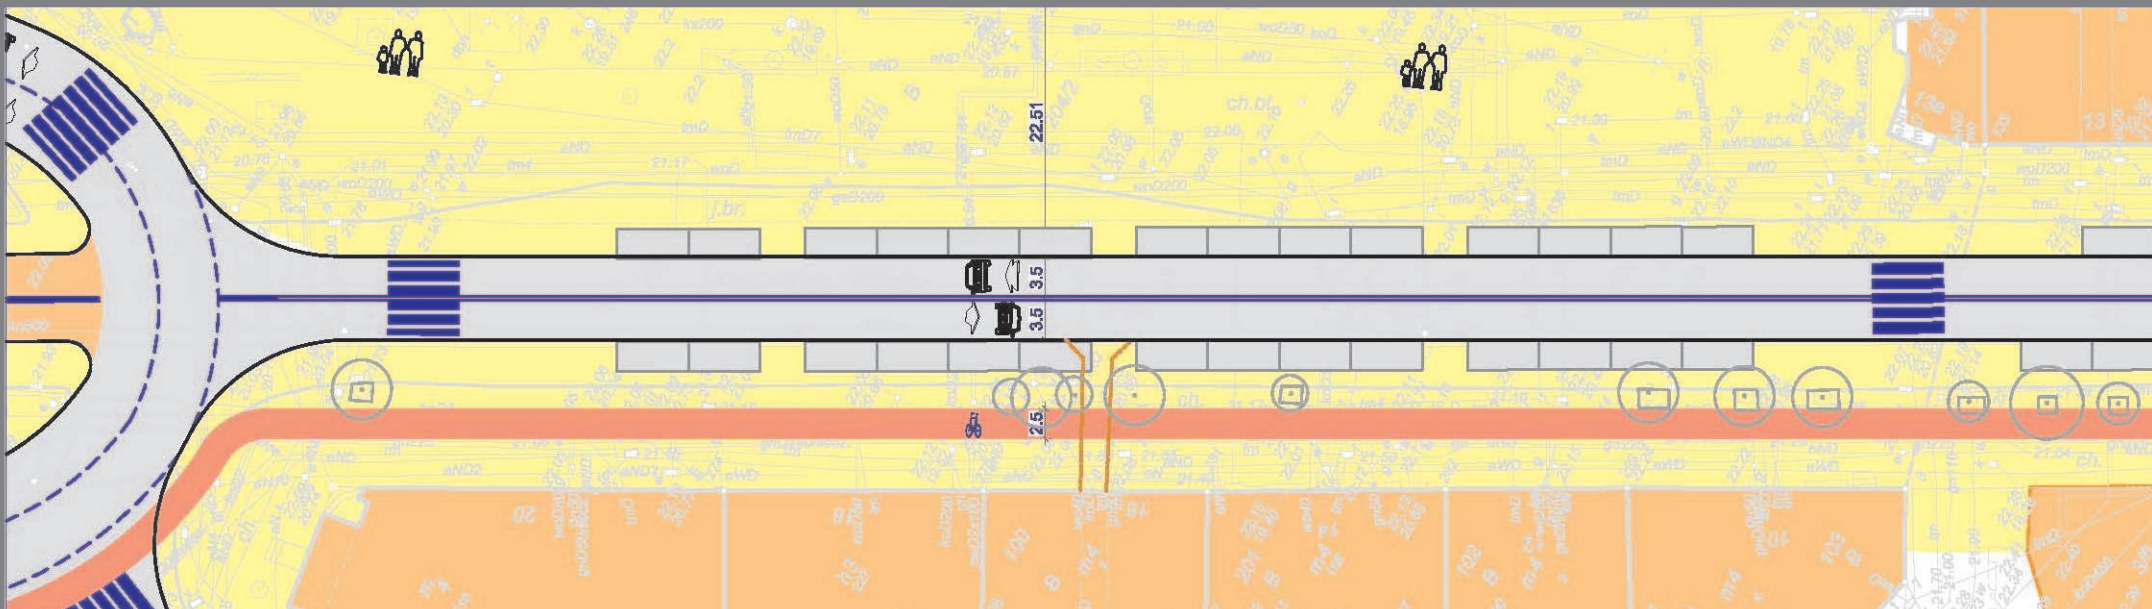




# KONCEPCJA PRZEBUDOWY AL. WOJSKA POLSKIEGO NA ODCINKU OD PLACU ZWYCIĘSTWA DO PLACU SZARYCH SZEREGÓW


Całość założenia - WARIANT 5

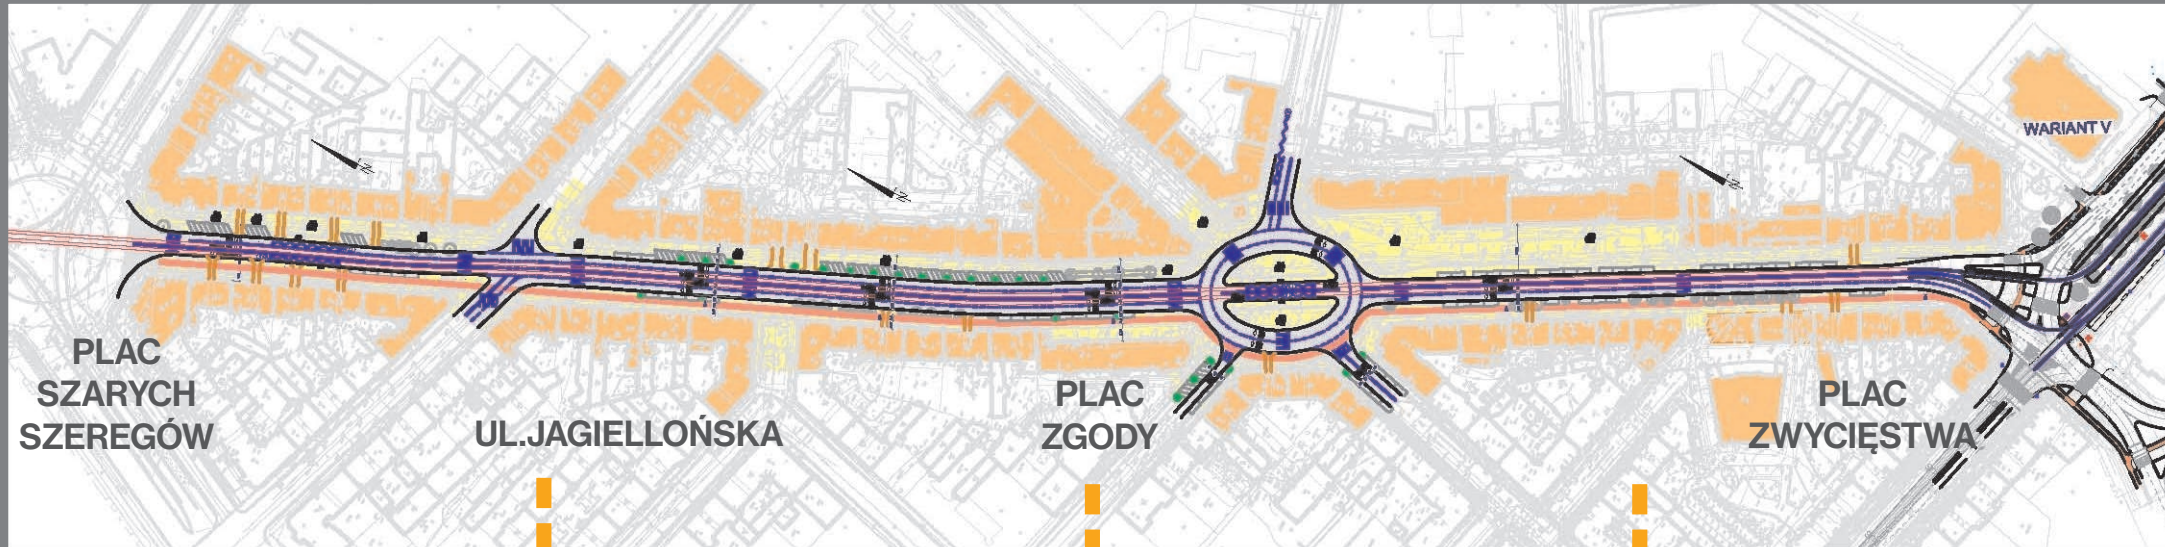


Pl. Sz. Szeregów-ul. Jagiellońska

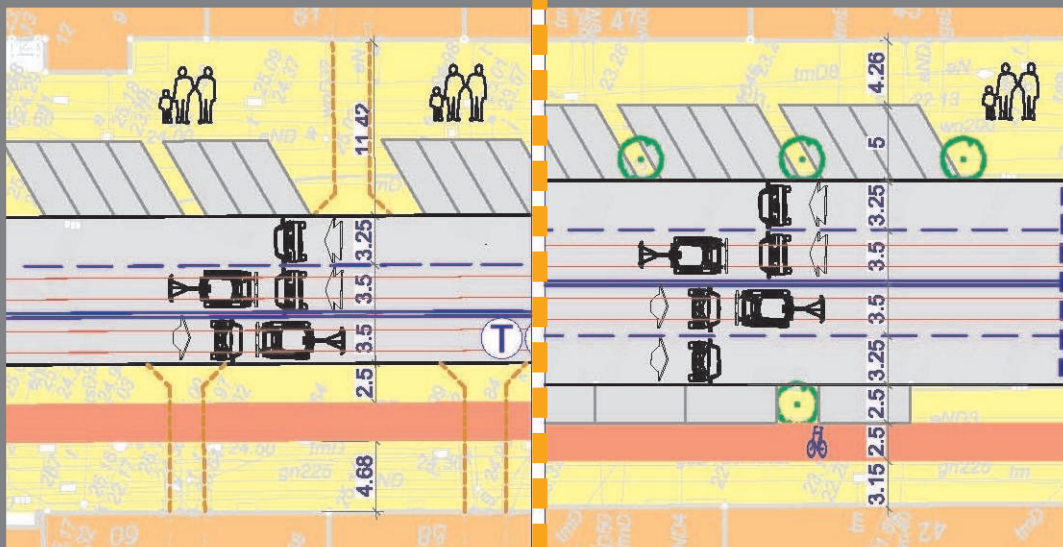

Plac Zgody

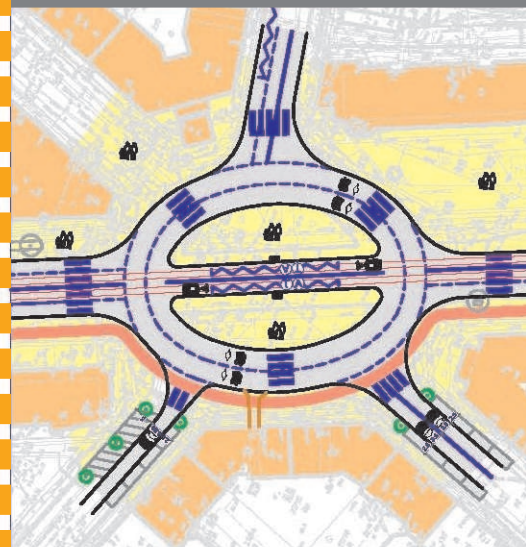

Plac Zgody-Plac Zwycięstwa

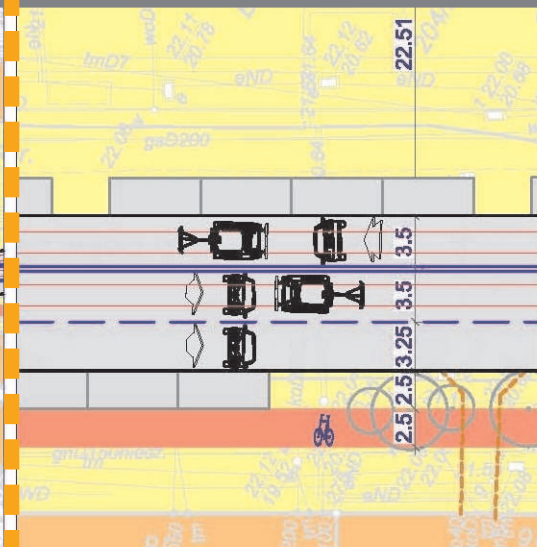




# KONCEPCJA PRZEBUDOWY AL. WOJSKA POLSKIEGO NA ODCINKU OD PLACU ZWYCIĘSTWA DO PLACU SZARYCH SZEREGÓW

1. Odcinek od Pl. Szarych Szeregów do ul. Jagiellońskiej

WARIANT 5


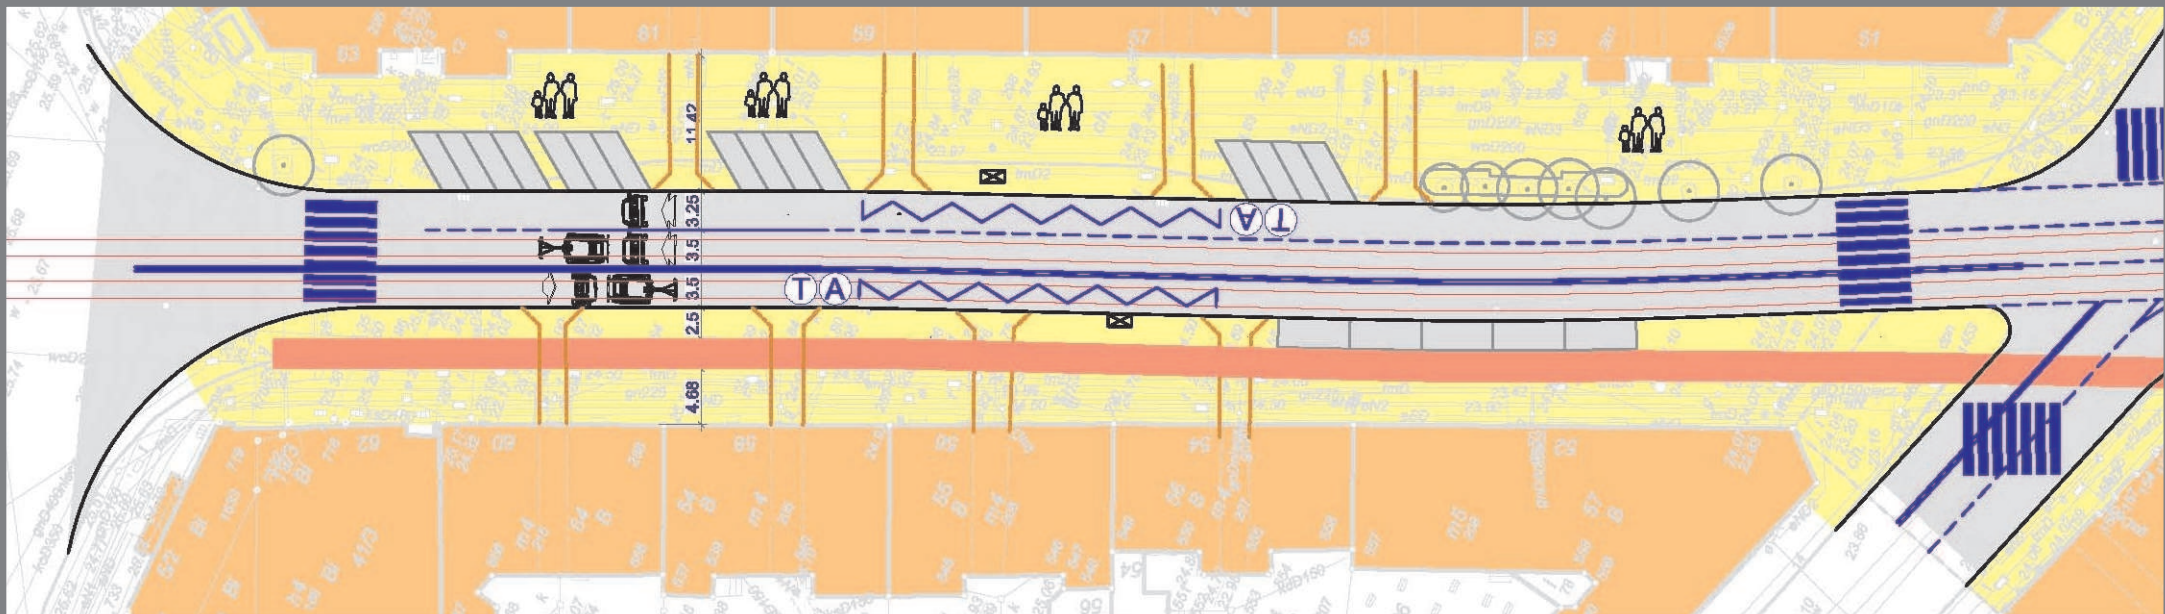




# KONCEPCJA PRZEBUDOWY AL. WOJSKA POLSKIEGO NA ODCINKU OD PLACU ZWYCIĘSTWA DO PLACU SZARYCH SZEREGÓW

2. Odcinek od ul. Jagiellońskiej do Pl. Zgody

WARIANT 5

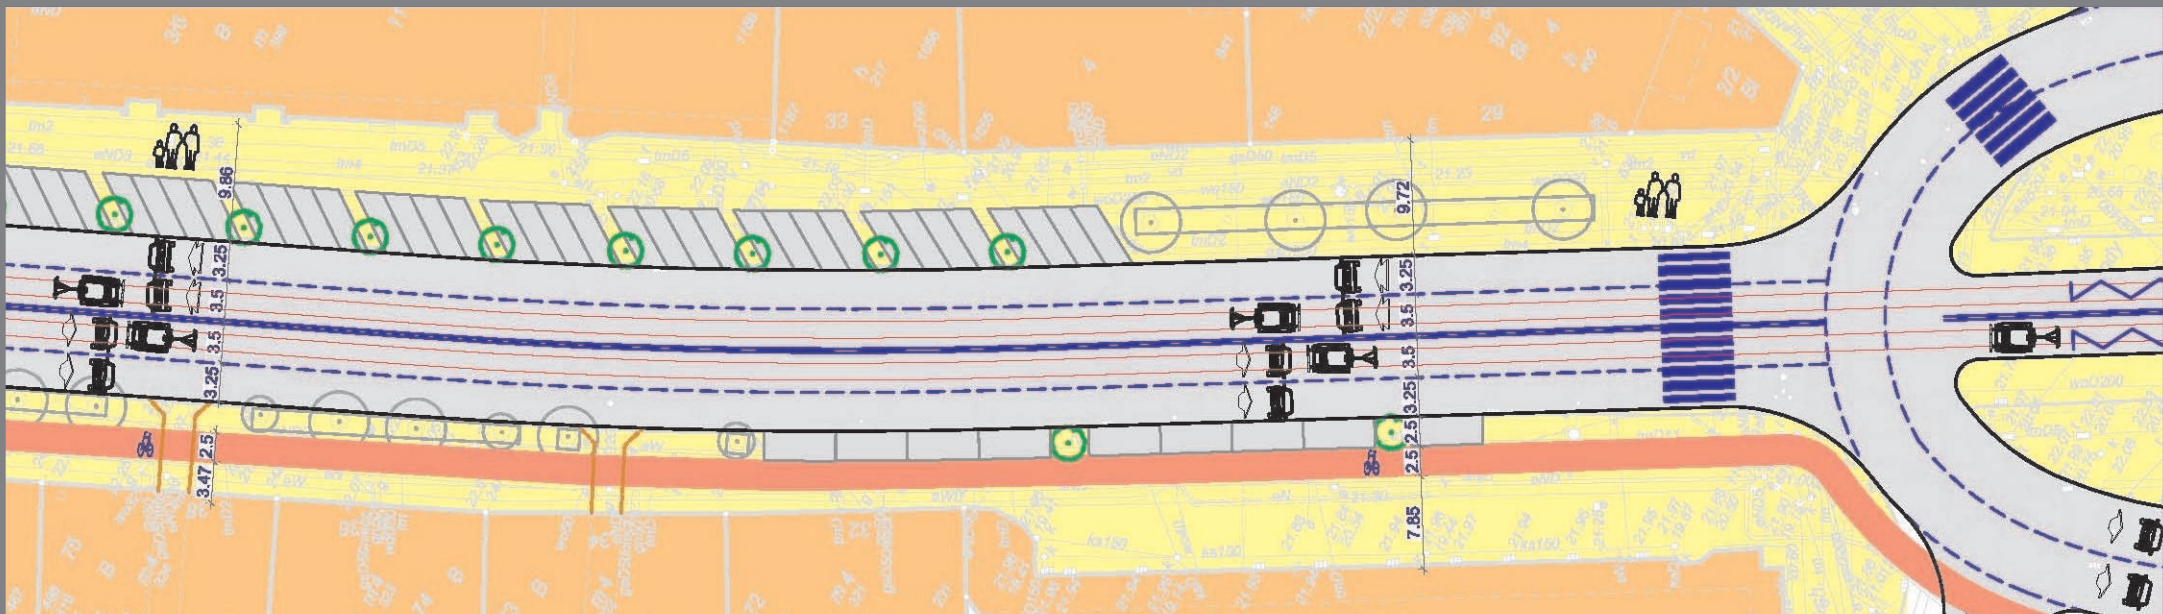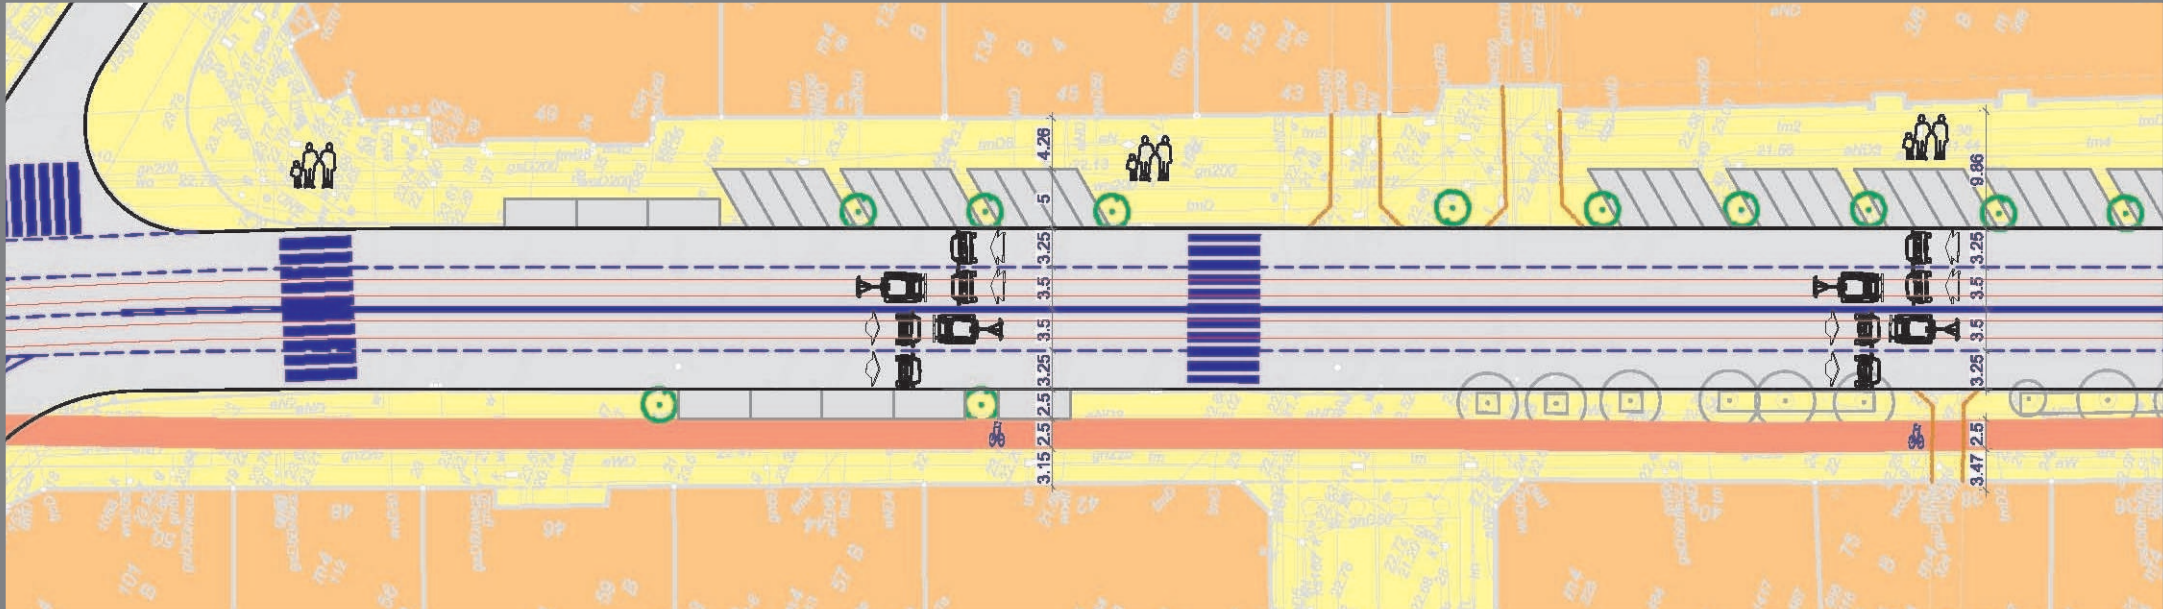




# KONCEPCJA PRZEBUDOWY AL. WOJSKA POLSKIEGO NA ODCINKU OD PLACU ZWYCIĘSTWA DO PLACU SZARYCH SZEREGÓW

## 3. Plac Zgody

WARIANT 5


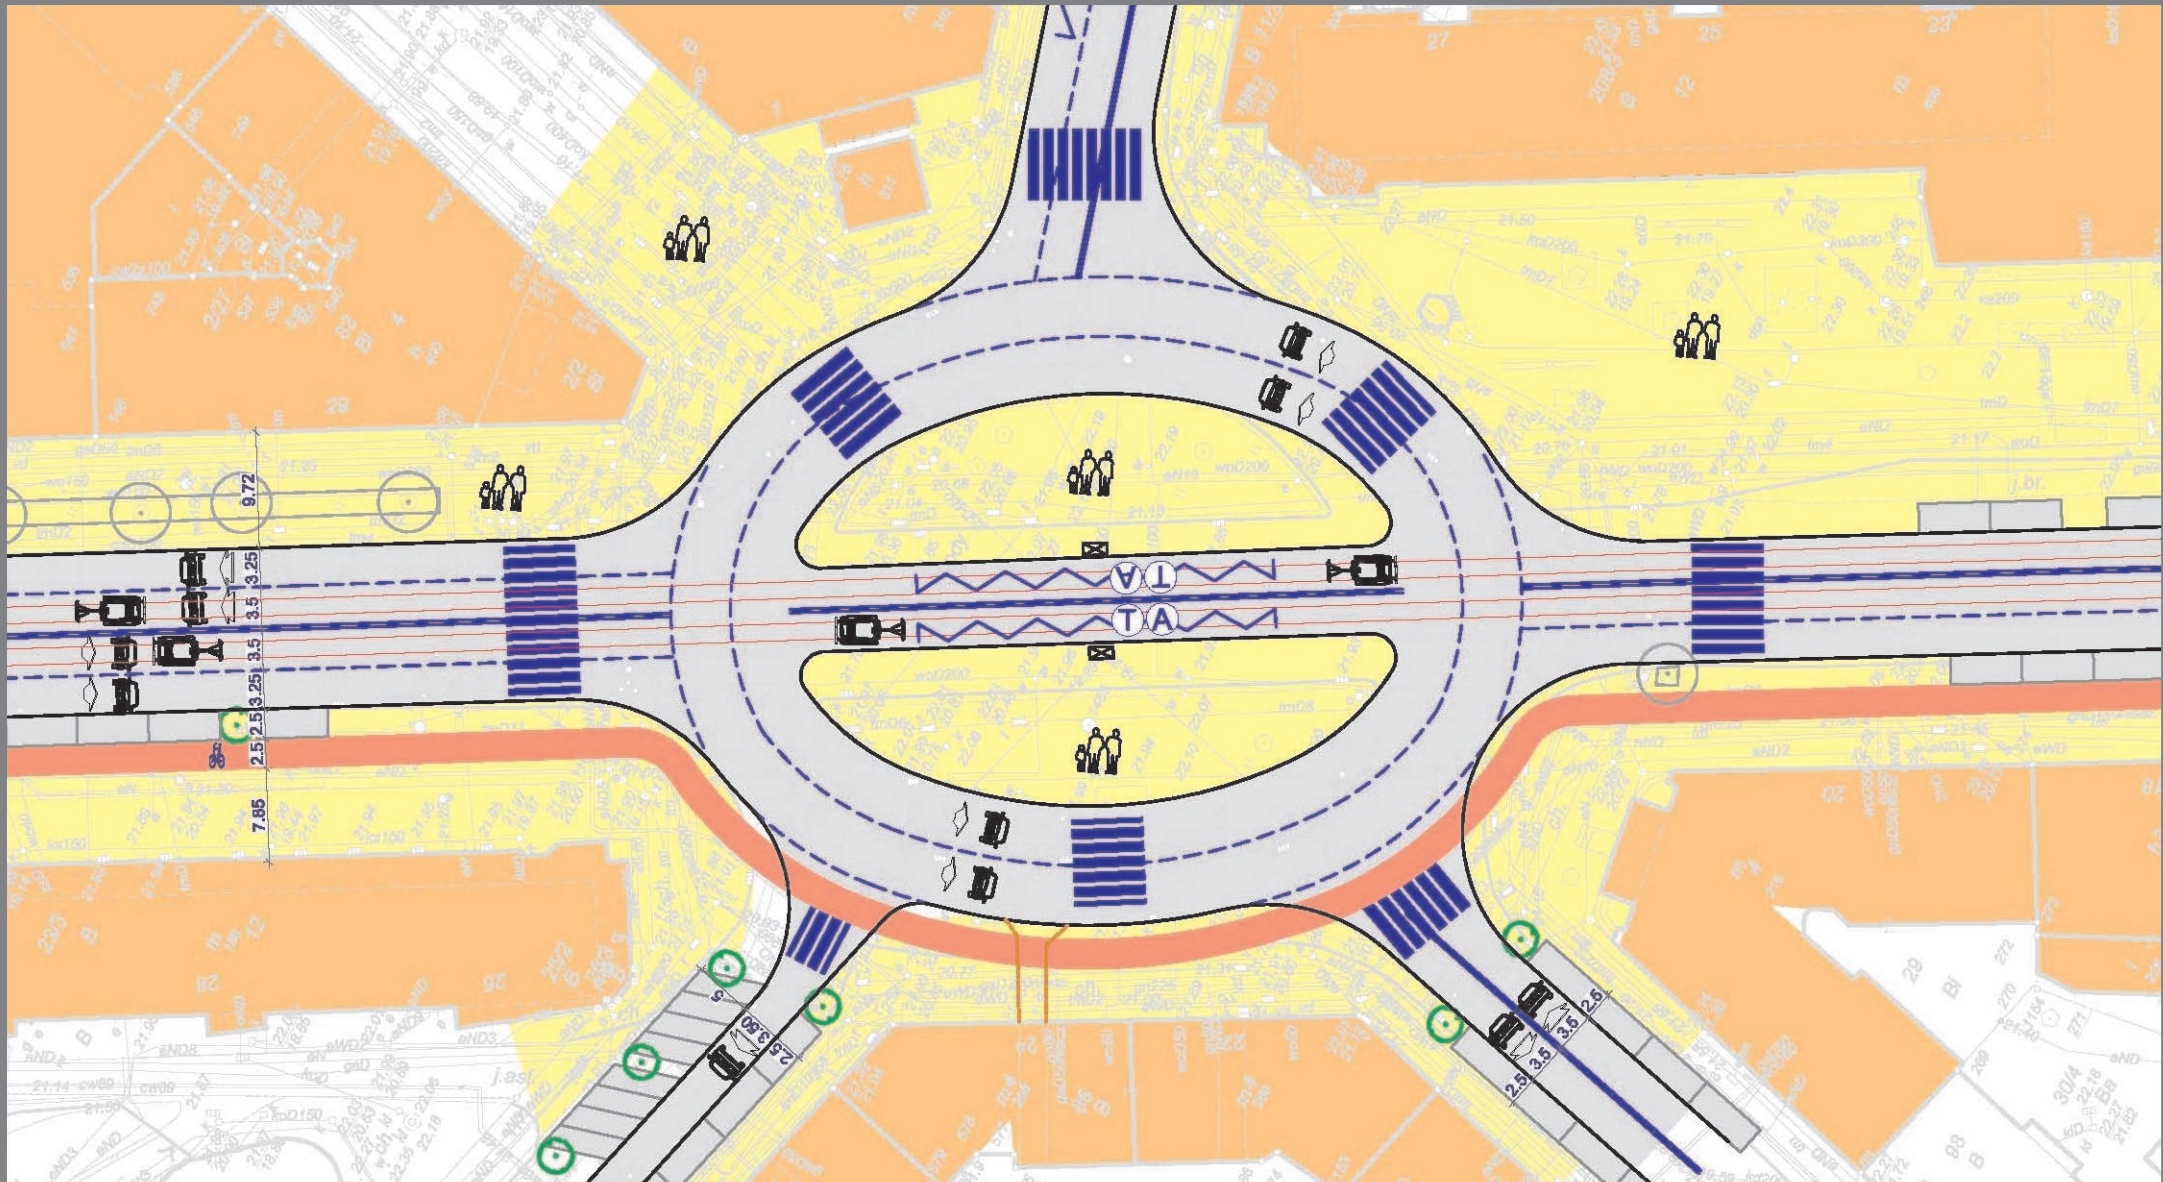




# KONCEPCJA PRZEBUDOWY AL. WOJSKA POLSKIEGO NA ODCINKU OD PLACU ZWYCIĘSTWA DO PLACU SZARYCH SZEREGÓW

## 4. Odcinek od Pl. Zgody do Pl. Zwycięstwa


WARIANT 5

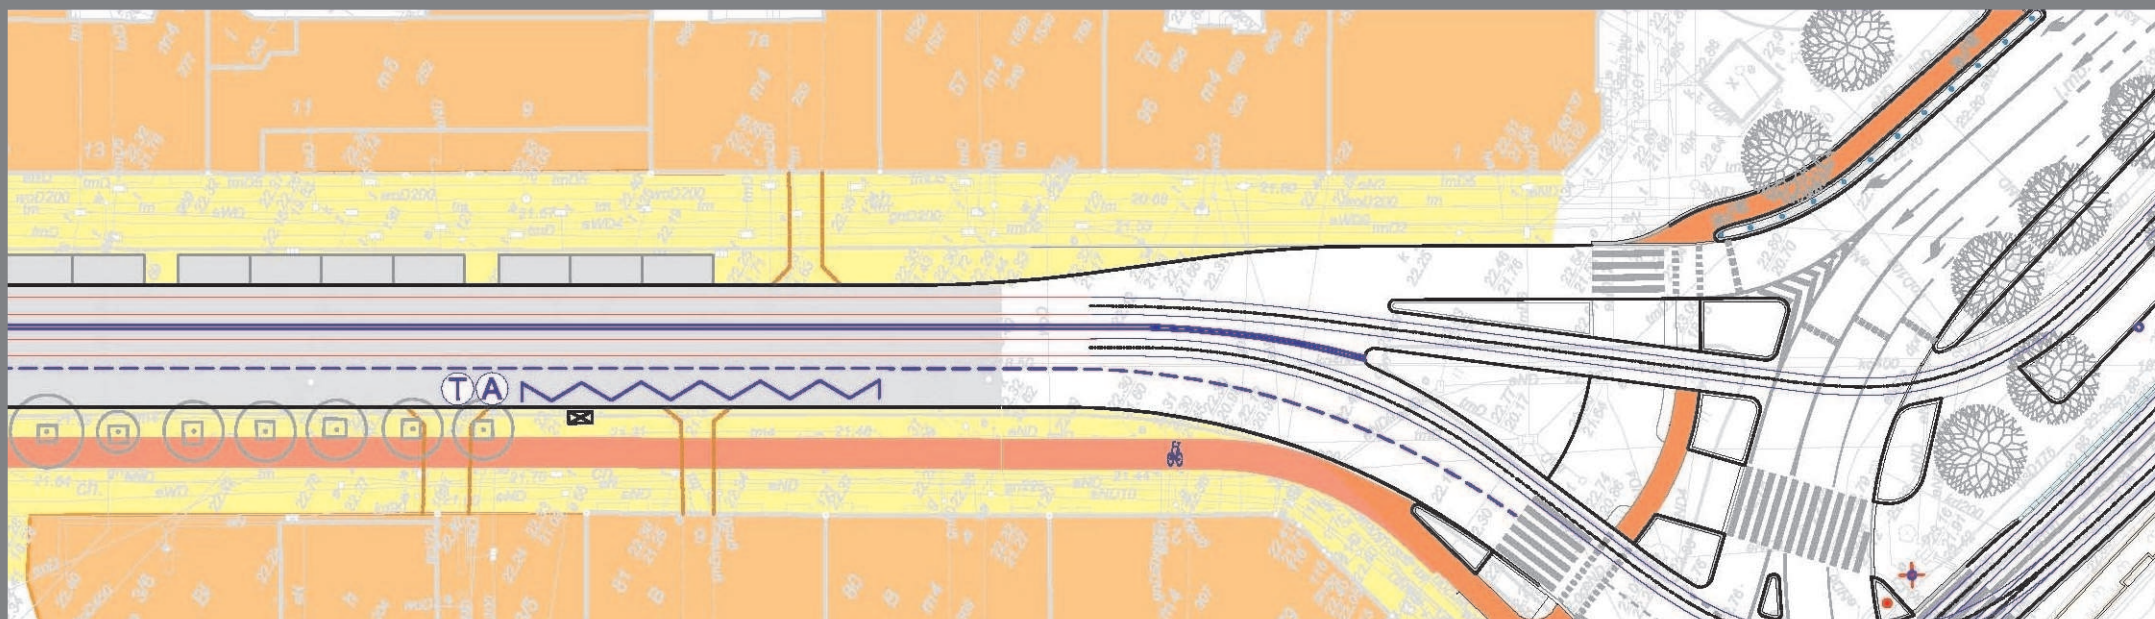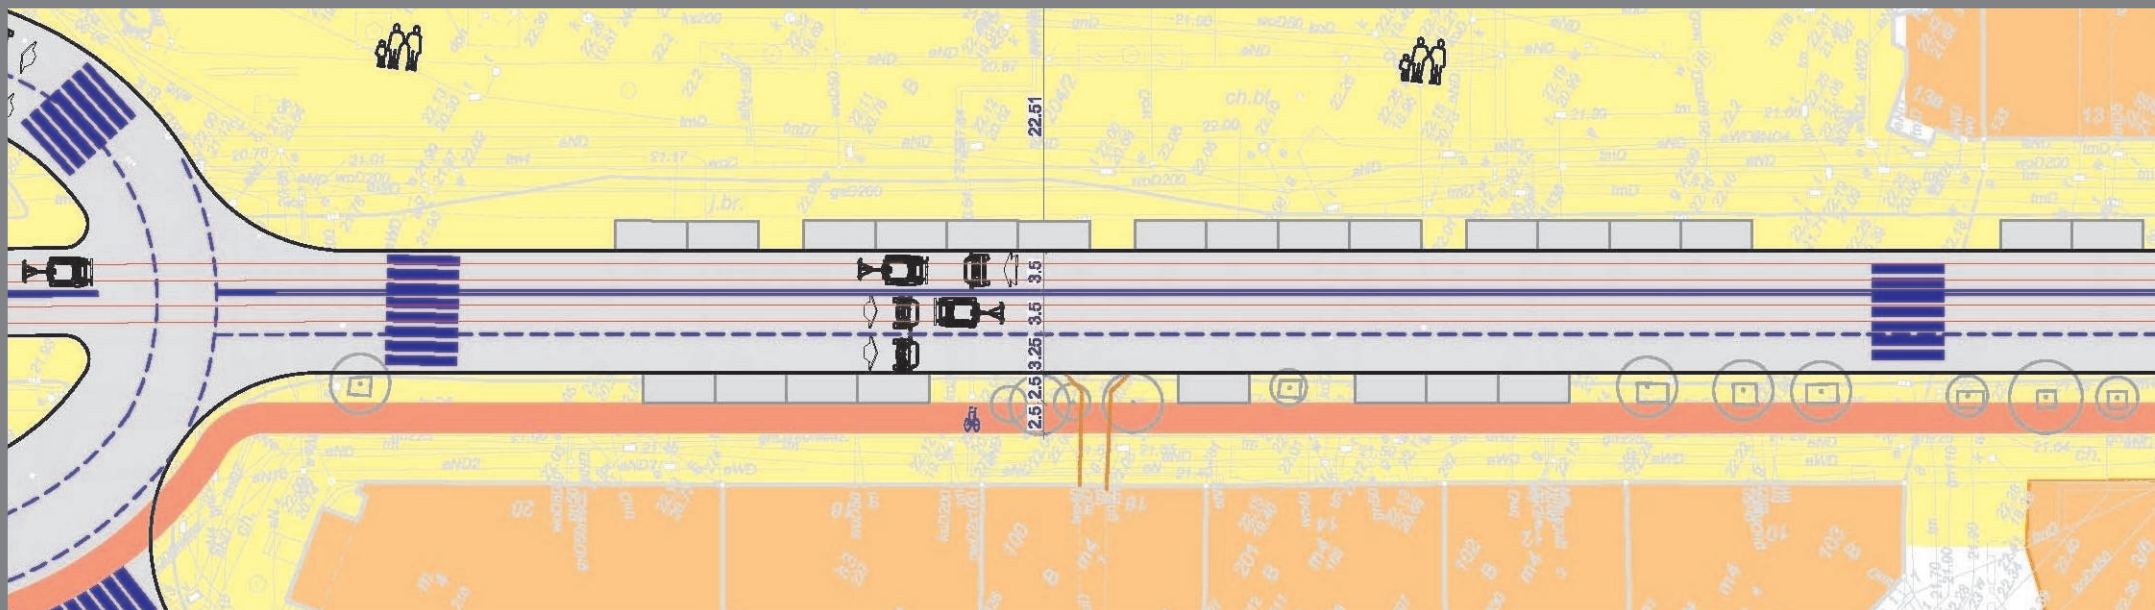




# KONCEPCJA PRZEBUDOWY AL. WOJSKA POLSKIEGO NA ODCINKU OD PLACU ZWYCIĘSTWA DO PLACU SZARYCH SZEREGÓW


Całość założenia - WARIANT 6

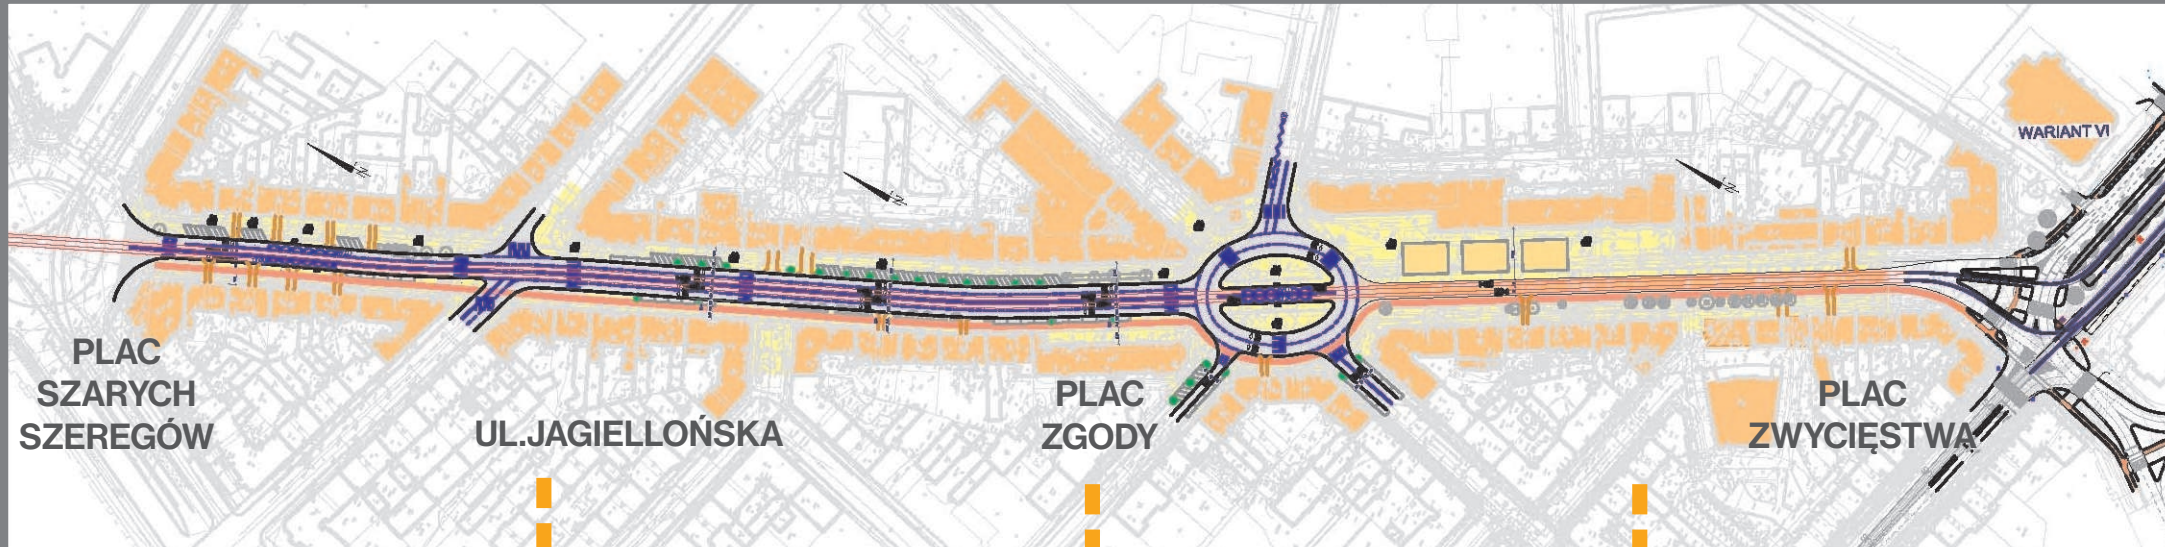


Pl. Sz. Szeregów-ul. Jagiellońska

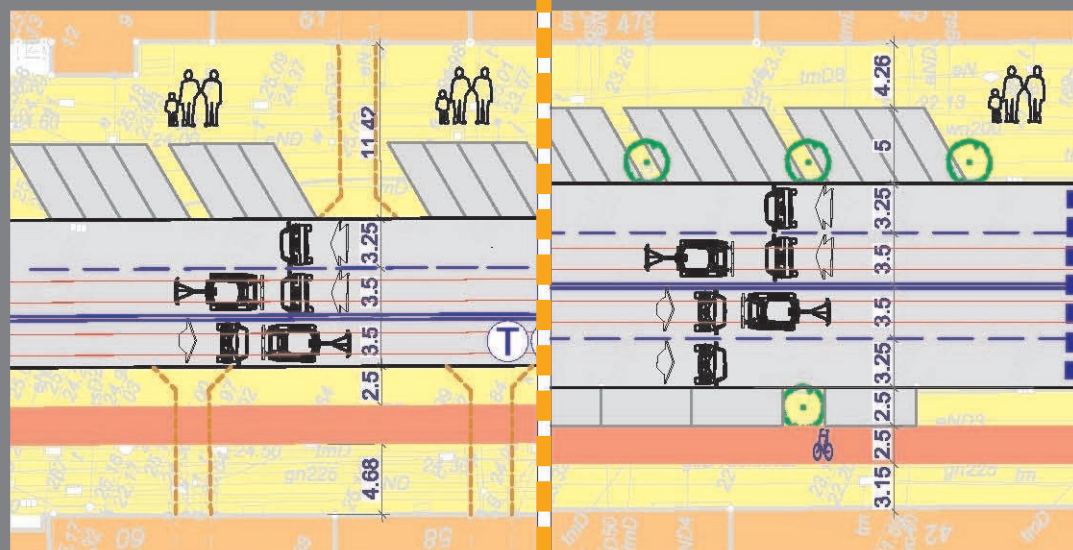

Plac Zgody

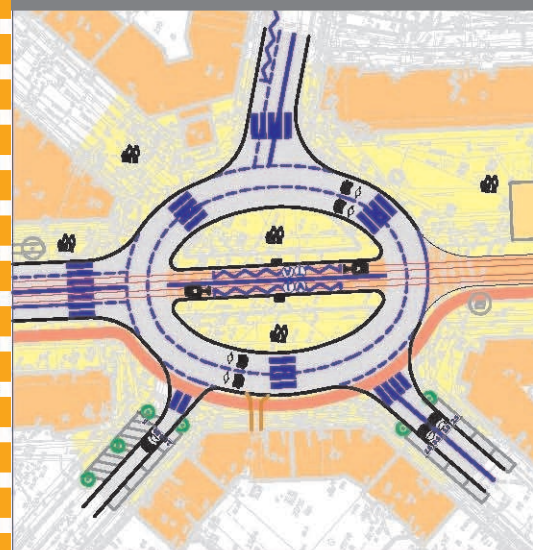

Plac Zgody-Plac Zwycięstwa

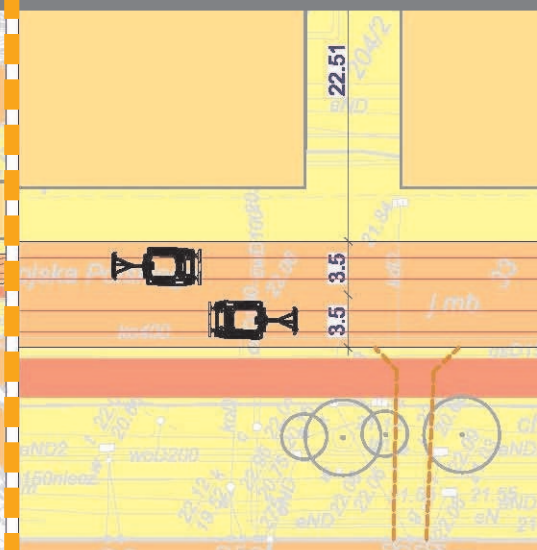



# KONCEPCJA PRZEBUDOWY AL. WOJSKA POLSKIEGO NA ODCINKU OD PLACU ZWYCIĘSTWA DO PLACU SZARYCH SZEREGÓW

1. Odcinek od Pl. Szarych Szeregów do ul. Jagiellońskiej

WARIANT 6







# KONCEPCJA PRZEBUDOWY AL. WOJSKA POLSKIEGO NA ODCINKU OD PLACU ZWYCIĘSTWA DO PLACU SZARYCH SZEREGÓW

2. Odcinek od ul. Jagiellońskiej do Pl. Zgody

WARIANT 6

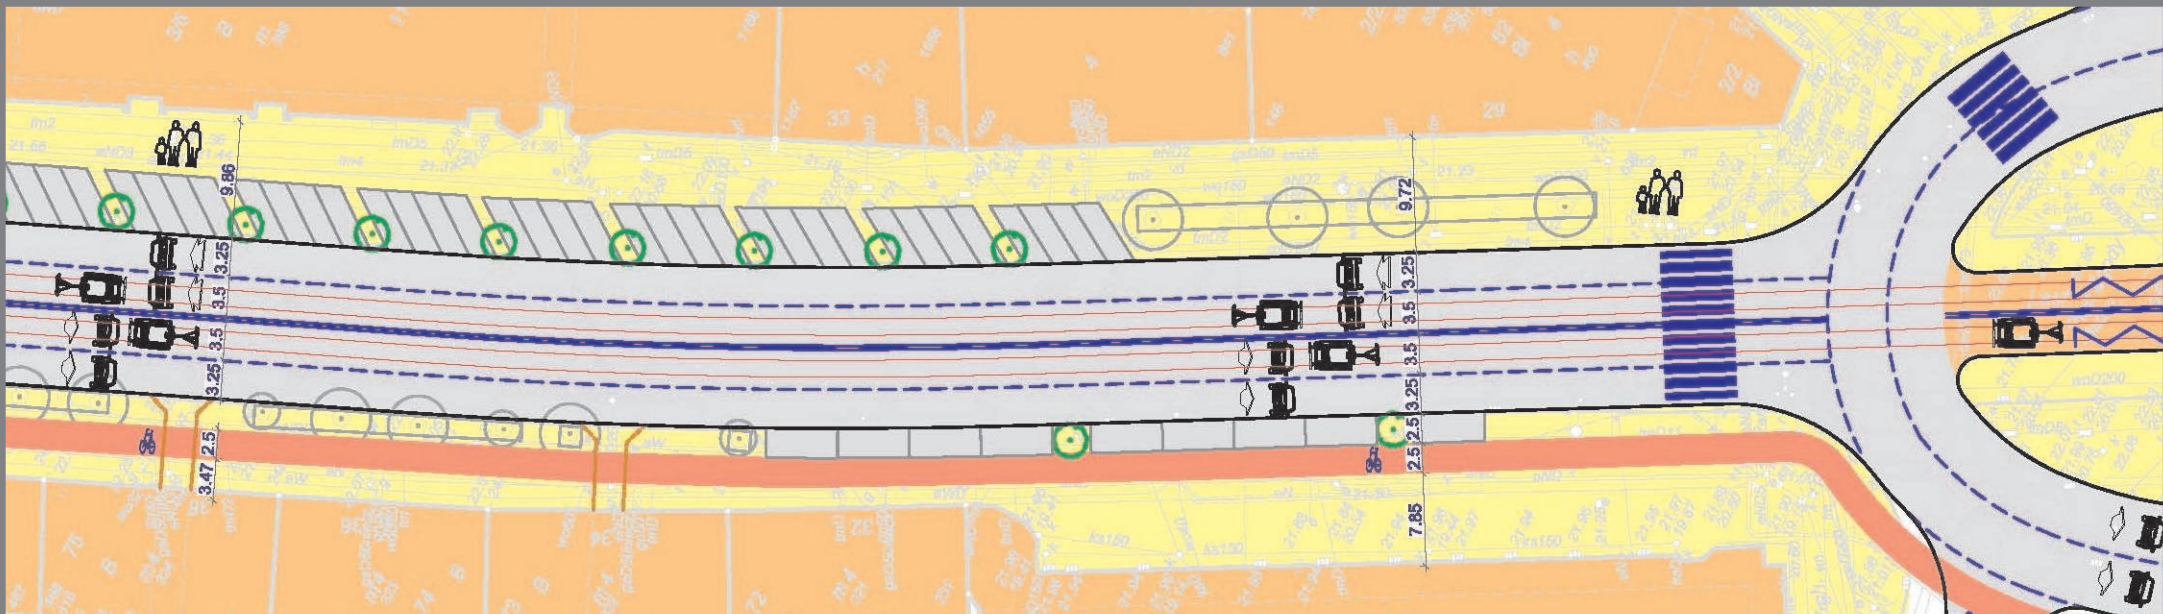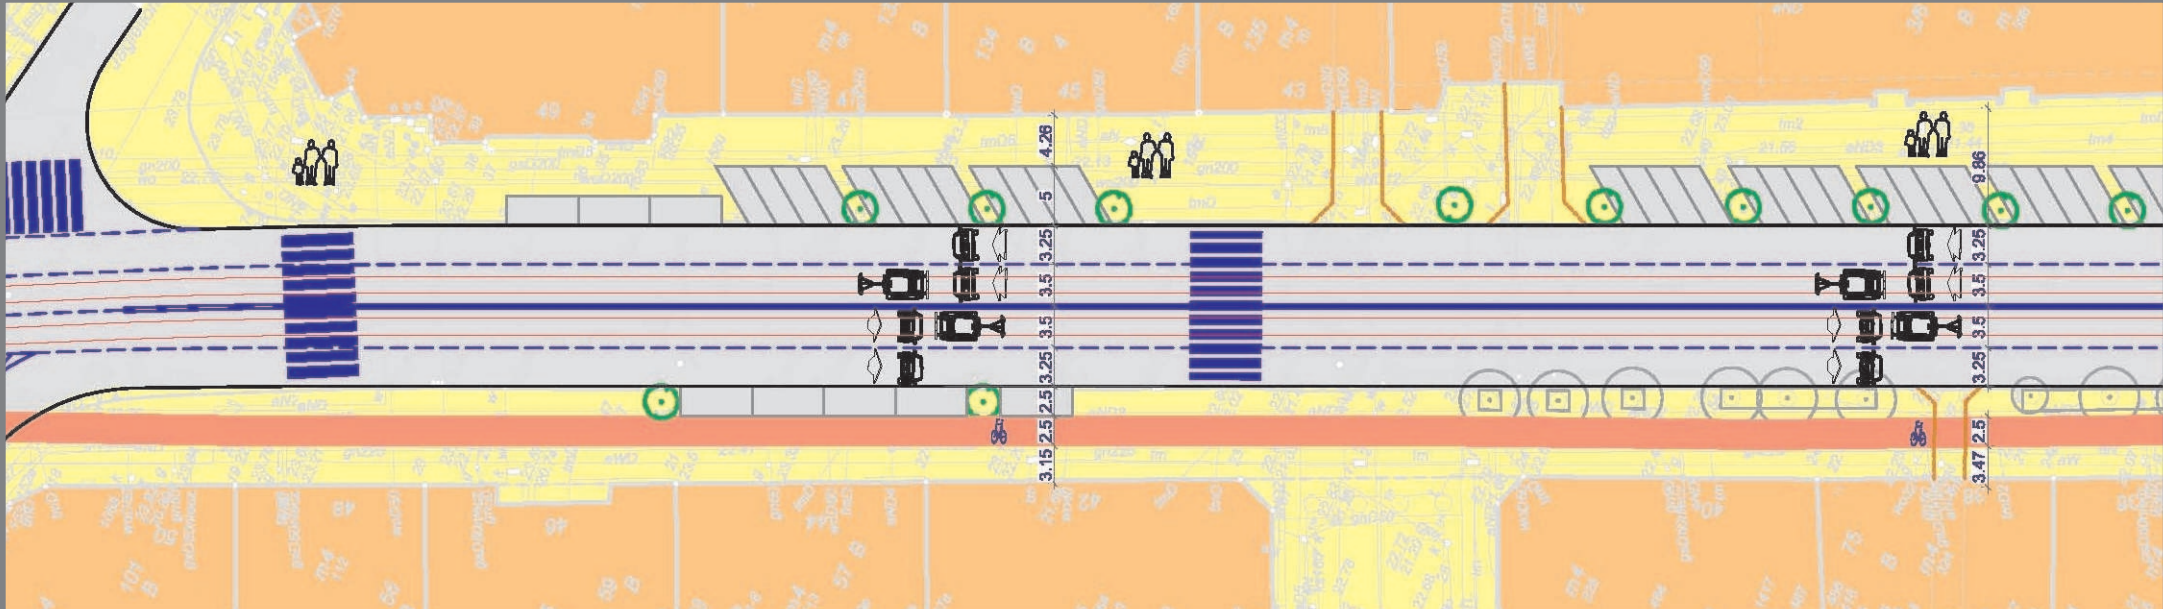




# KONCEPCJA PRZEBUDOWY AL. WOJSKA POLSKIEGO NA ODCINKU OD PLACU ZWYCIĘSTWA DO PLACU SZARYCH SZEREGÓW

## 3. Plac Zgody

WARIANT 6

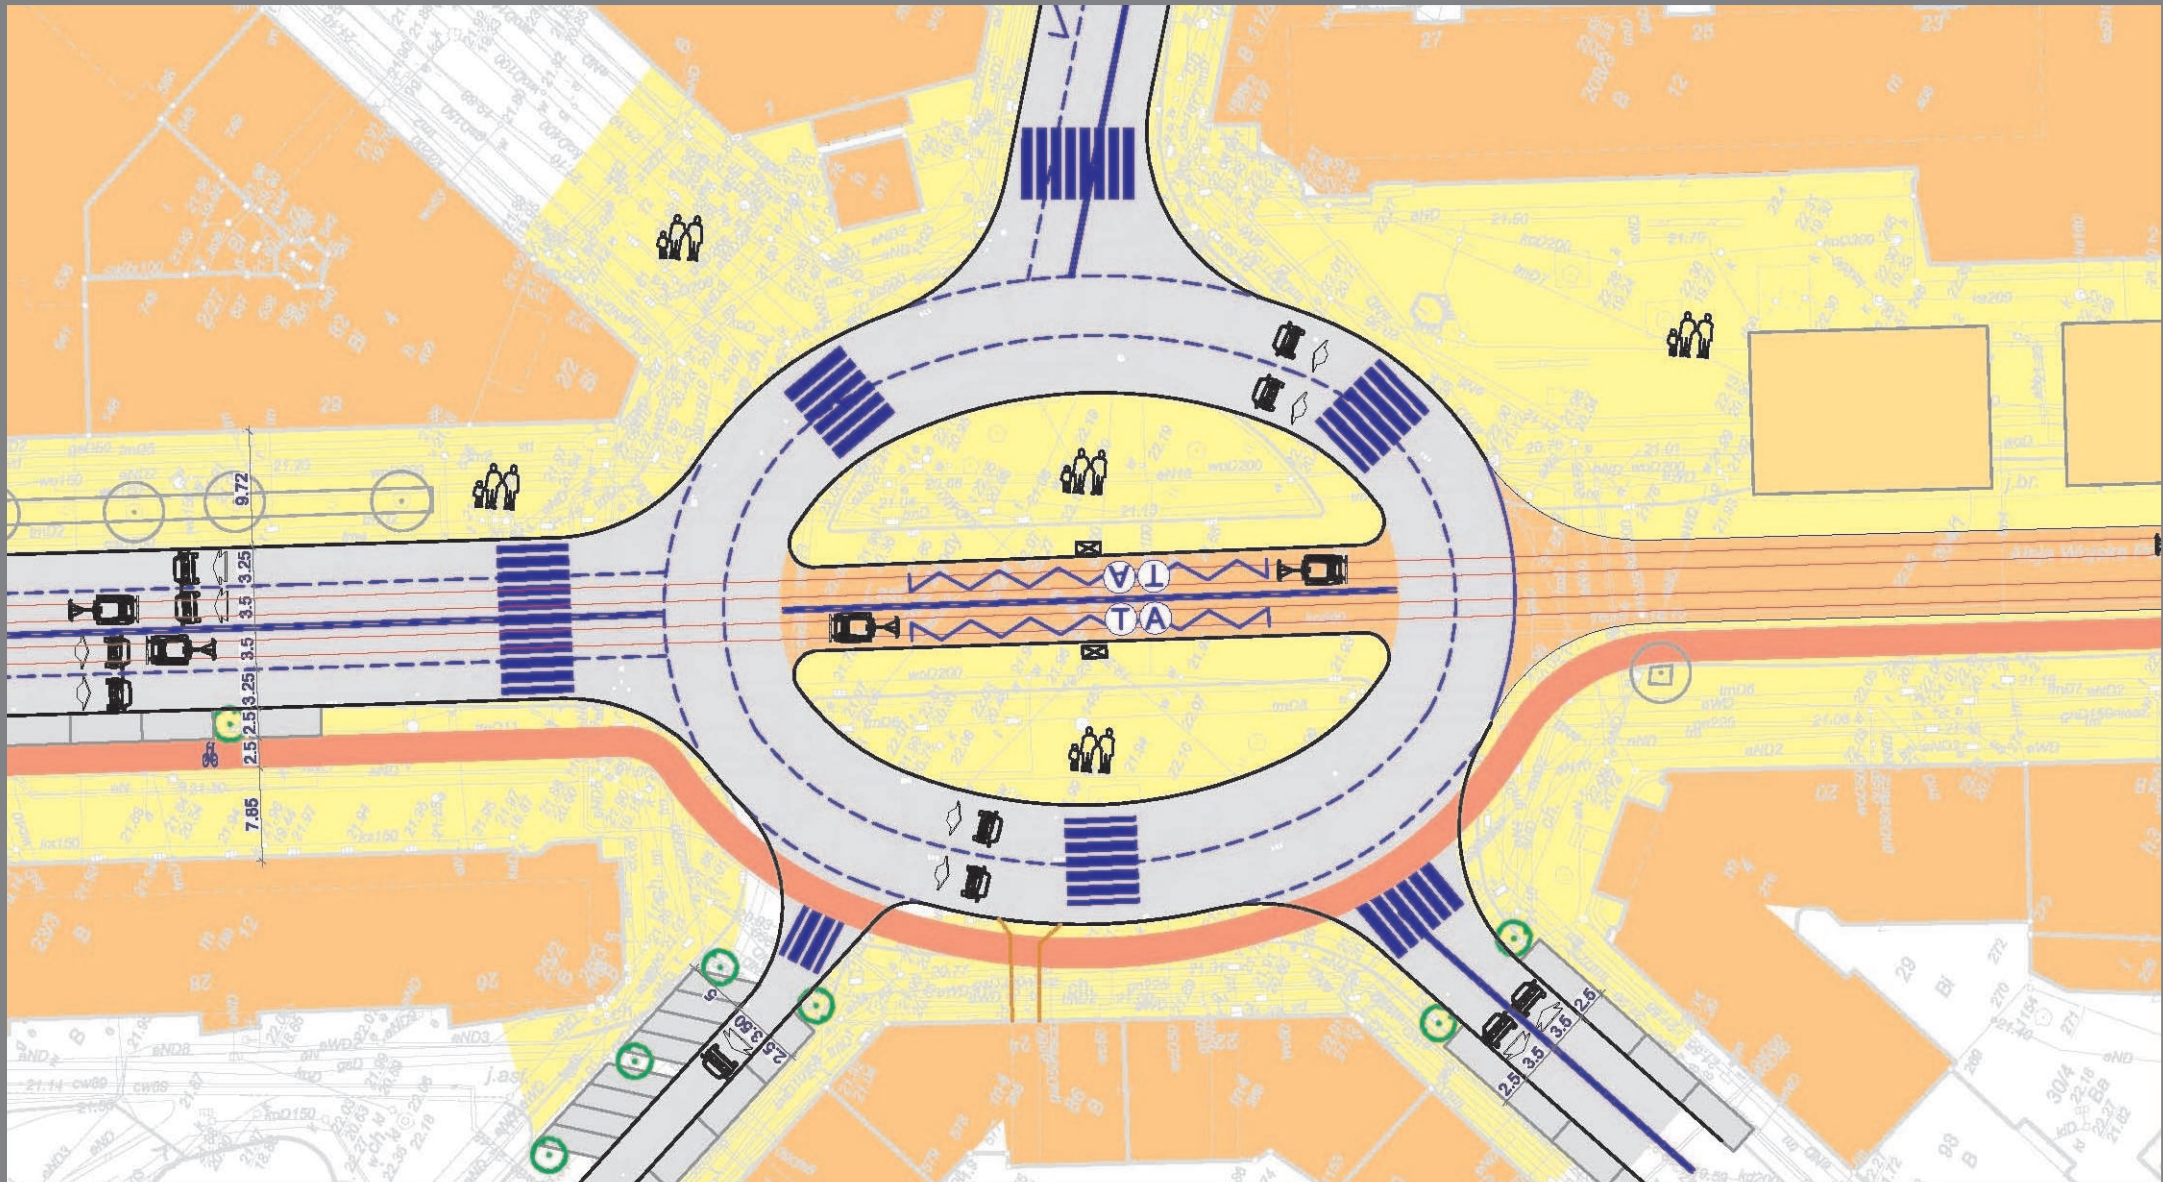



# KONCEPCJA PRZEBUDOWY AL. WOJSKA POLSKIEGO NA ODCINKU OD PLACU ZWYCIĘSTWA DO PLACU SZARYCH SZEREGÓW

## 4. Odcinek od Pl. Zgody do Pl. Zwycięstwa

WARIANT 6

