



KONCEPCJA PRZEBUDOWY AL. WOJSKA POLSKIEGO NA ODCINKU OD PLACU ZWYCIĘSTWA DO PLACU SZARYCH SZEREGÓW


Całość założenia - WARIANT 7

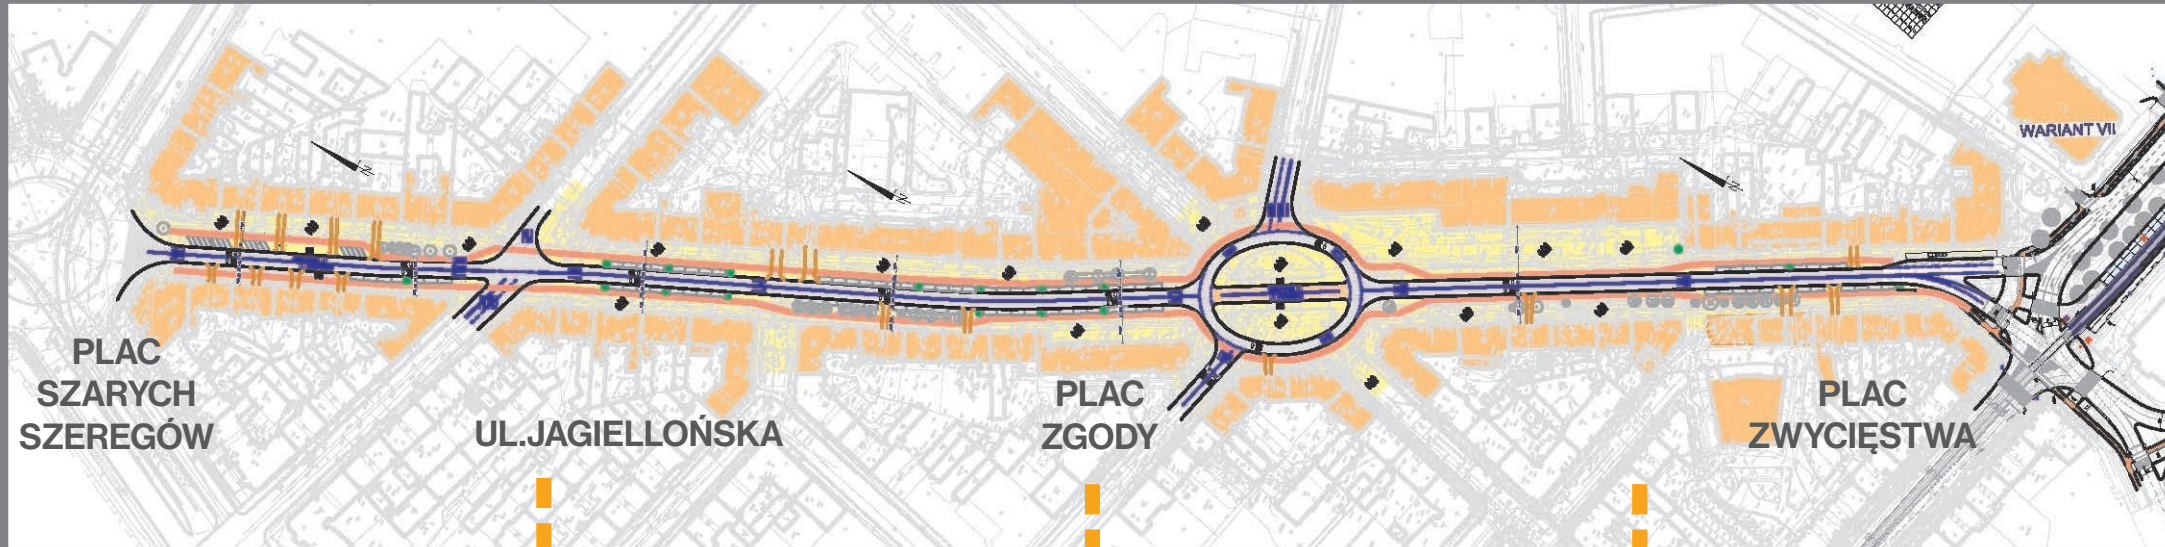


Pl. Sz. Szeregów-ul. Jagiellońska

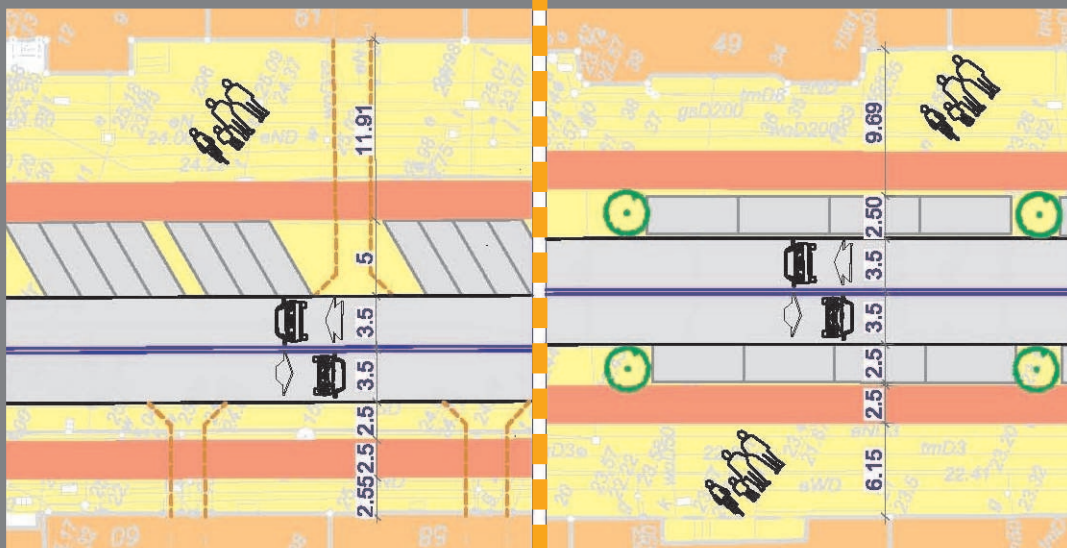


ul. Jagiellońska-Pl. Zgody

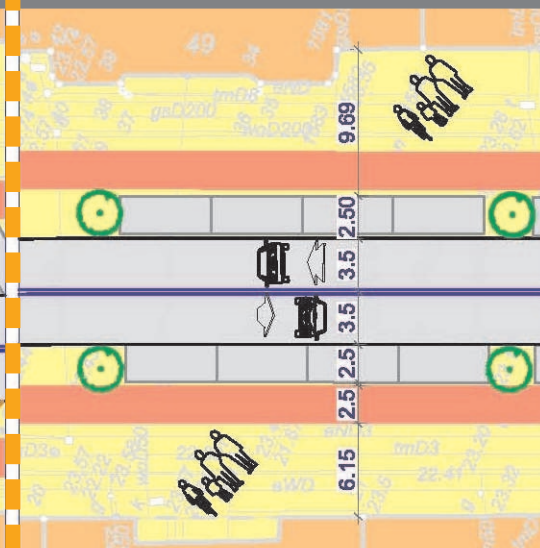

Plac Zgody

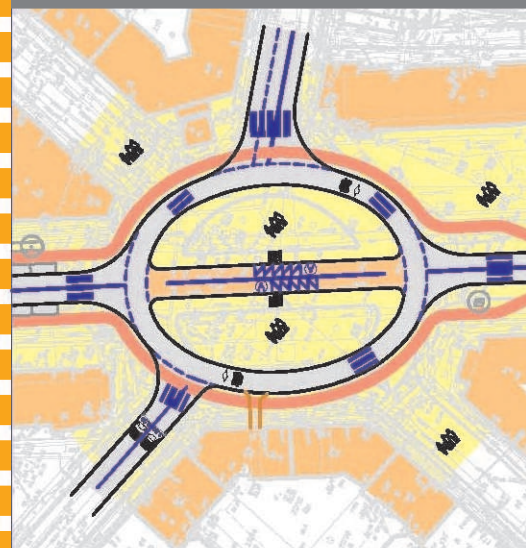


Plac Zgody-Plac Zwycięstwa

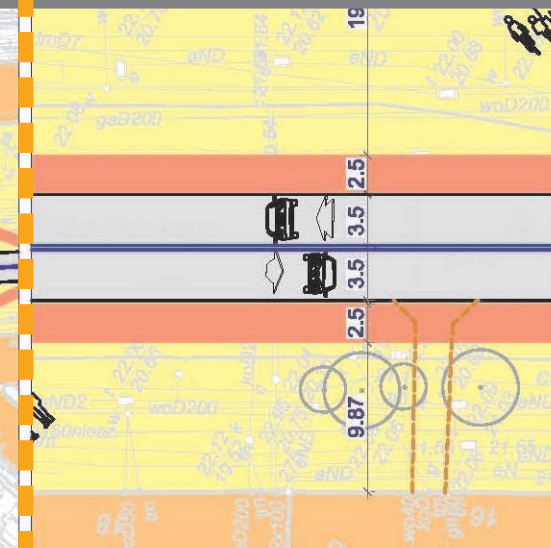

KONCEPCJA PRZEBUDOWY AL. WOJSKA POLSKIEGO NA ODCINKU OD PLACU ZWYCIĘSTWA DO PLACU SZARYCH SZEREGÓW

1. Odcinek od Pl. Szarych Szeregów do ul. Jagiellońskiej



WARIANT 7

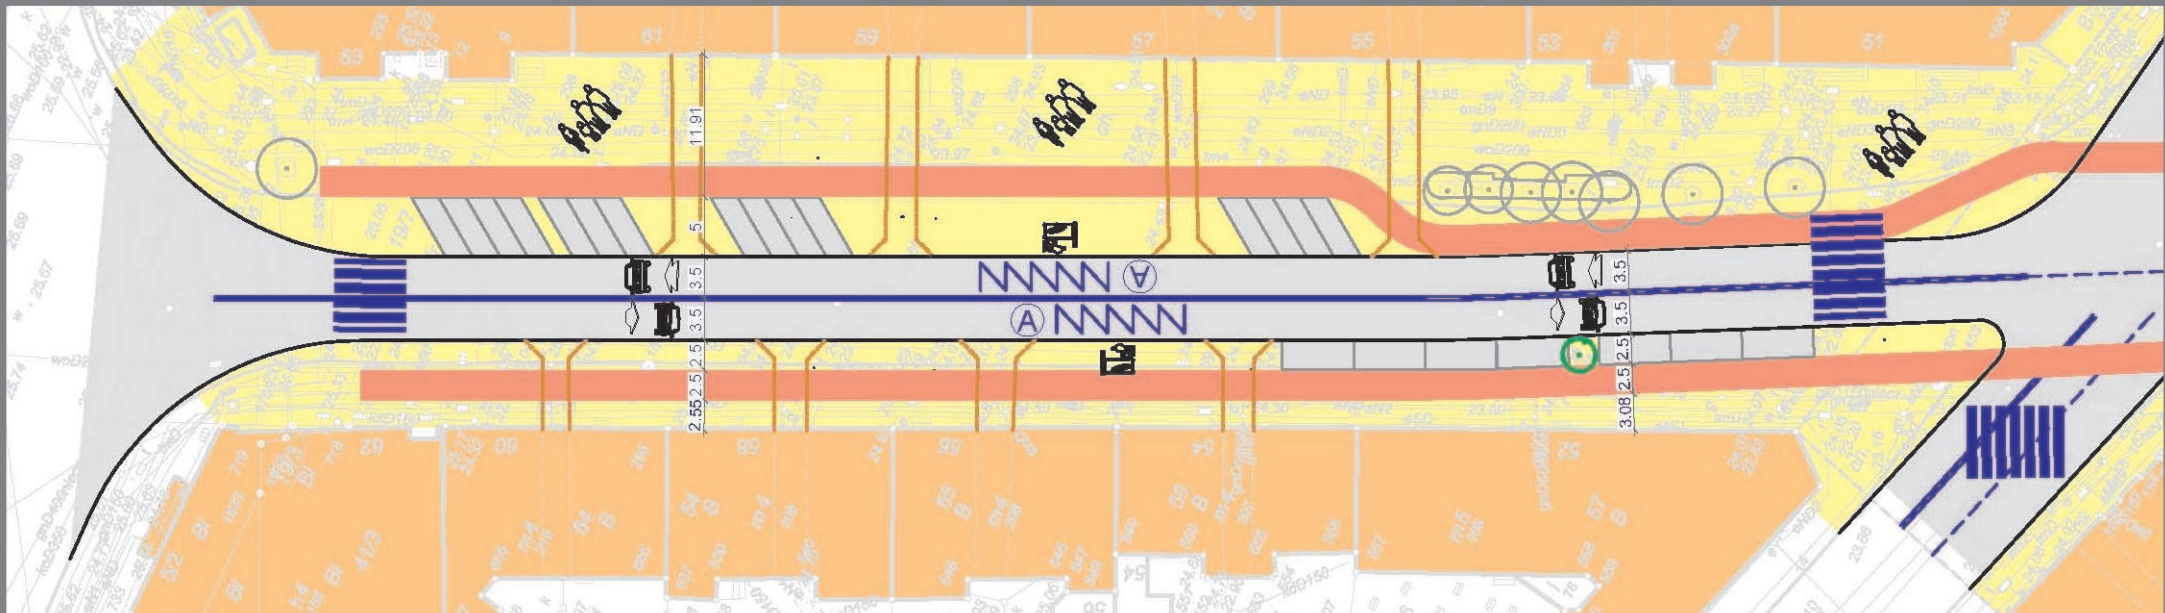

KONCEPCJA PRZEBUDOWY AL. WOJSKA POLSKIEGO NA ODCINKU OD PLACU ZWYCIĘSTWA DO PLACU SZARYCH SZEREGÓW

2. Odcinek od ul. Jagiellońskiej do Pl. Zgody


WARIANT 7

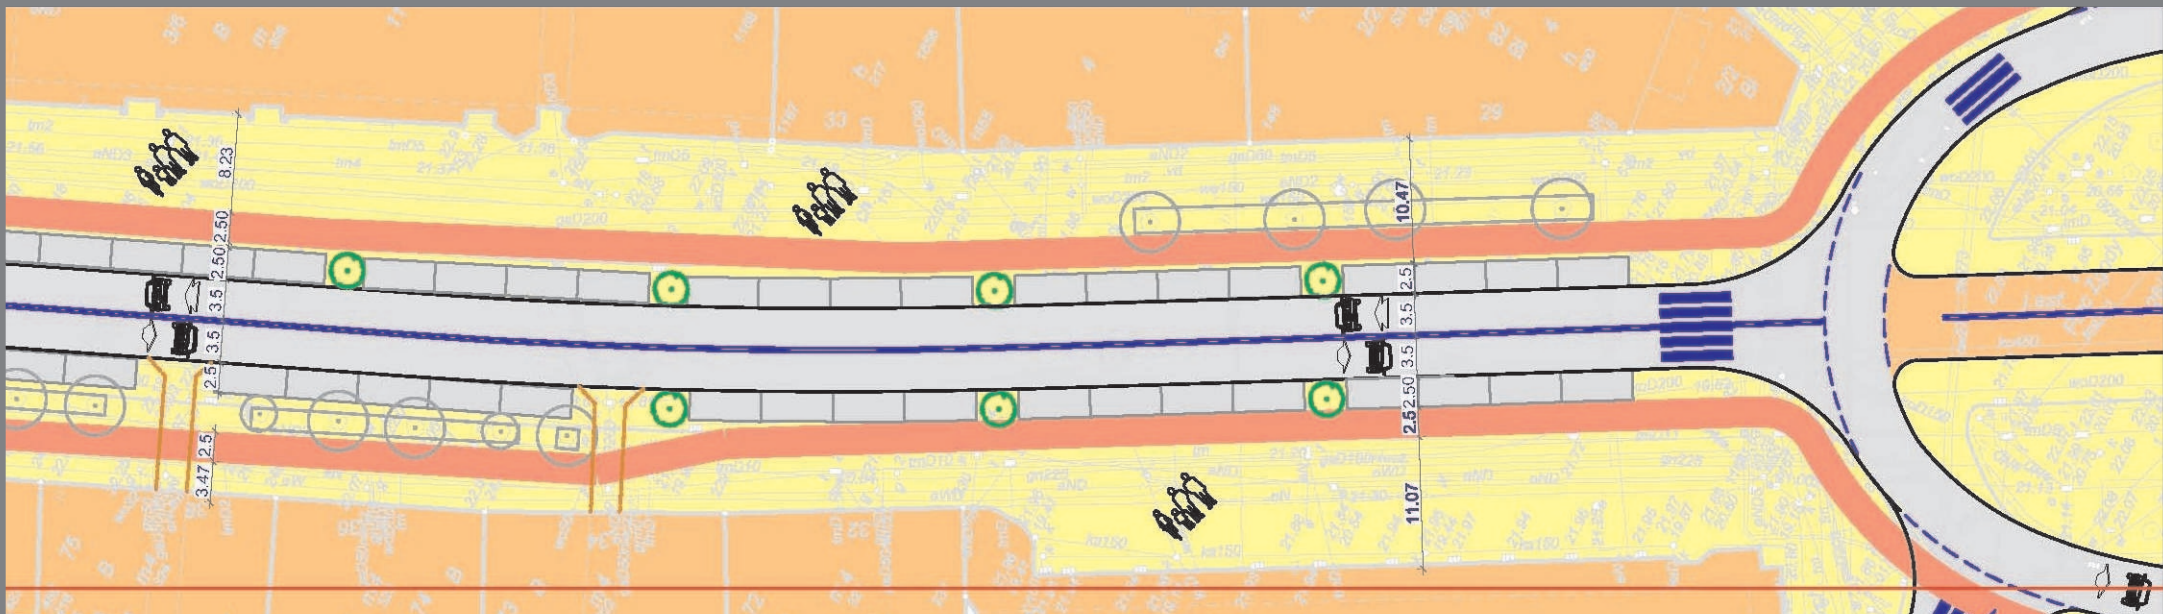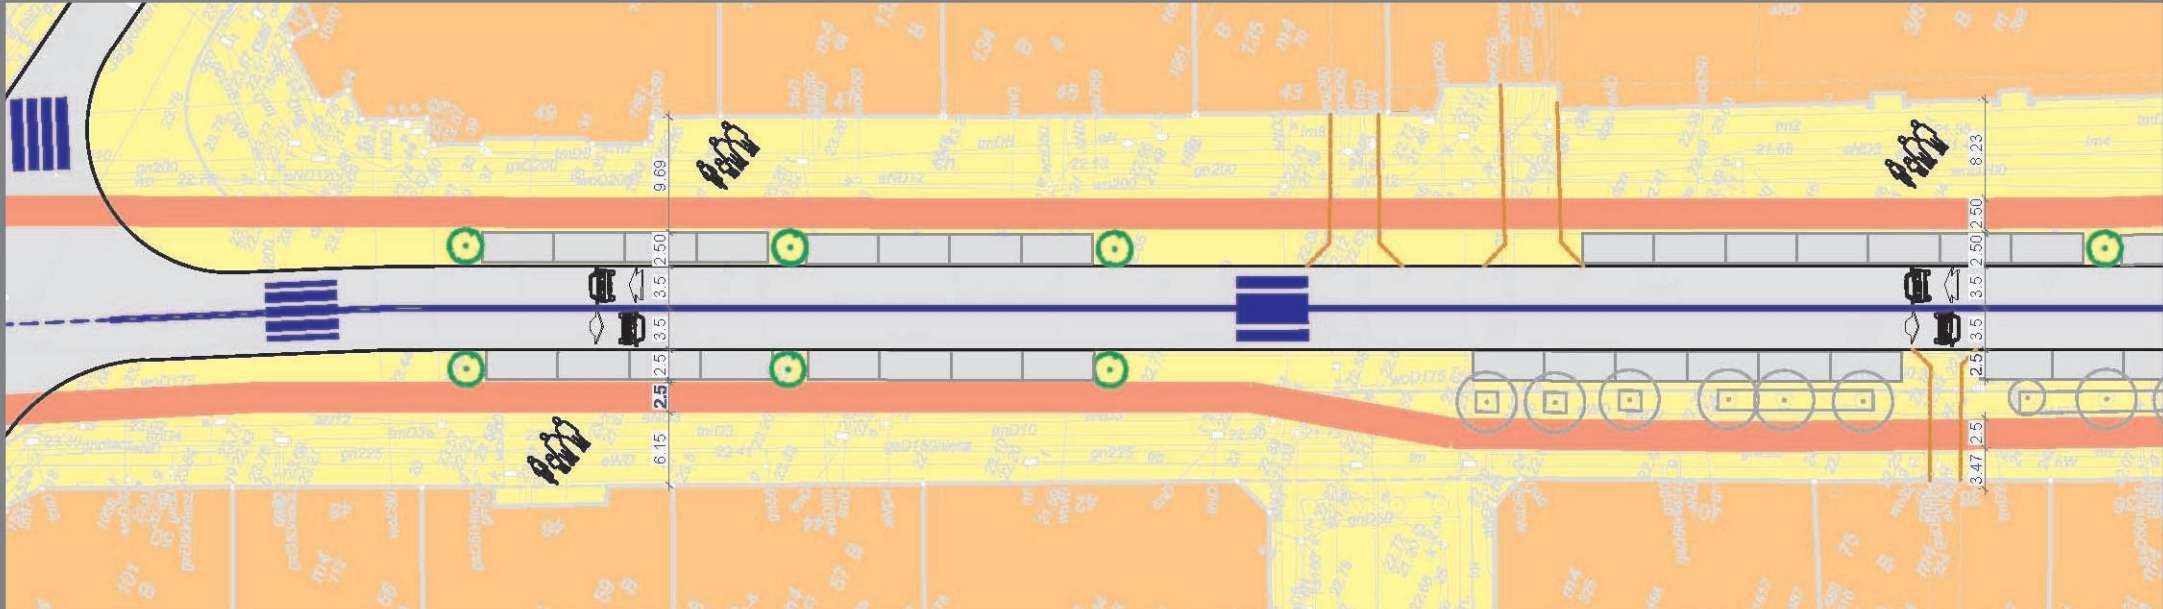

KONCEPCJA PRZEBUDOWY AL. WOJSKA POLSKIEGO NA ODCINKU OD PLACU ZWYCIĘSTWA DO PLACU SZARYCH SZEREGÓW

3. Plac Zgody



WARIANT 7

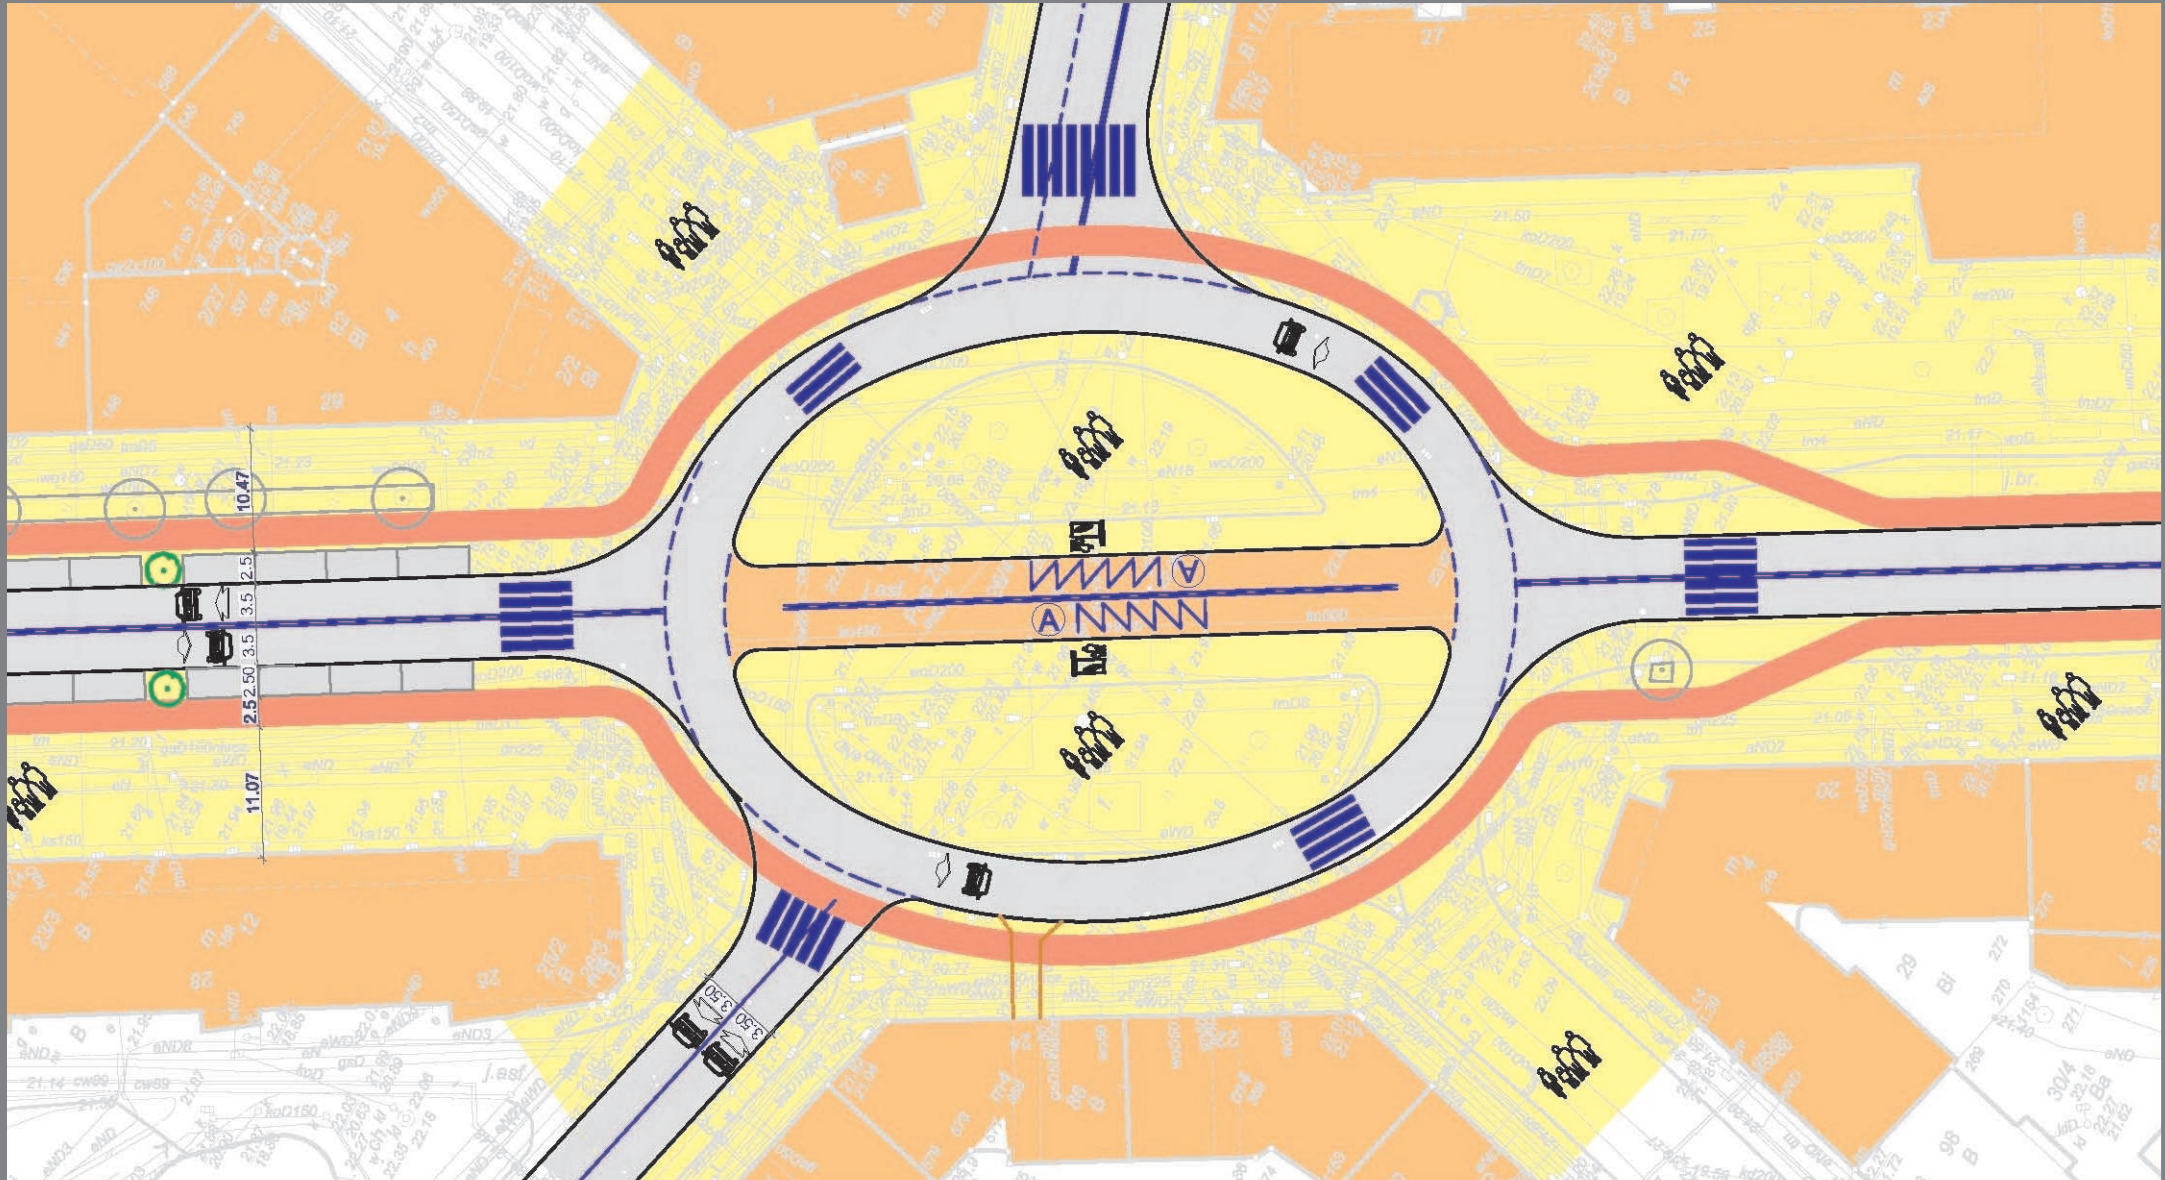

KONCEPCJA PRZEBUDOWY AL. WOJSKA POLSKIEGO NA ODCINKU OD PLACU ZWYCIĘSTWA DO PLACU SZARYCH SZEREGÓW


4. Odcinek od Pl. Zgody do Pl. Zwycięstwa

WARIANT 7

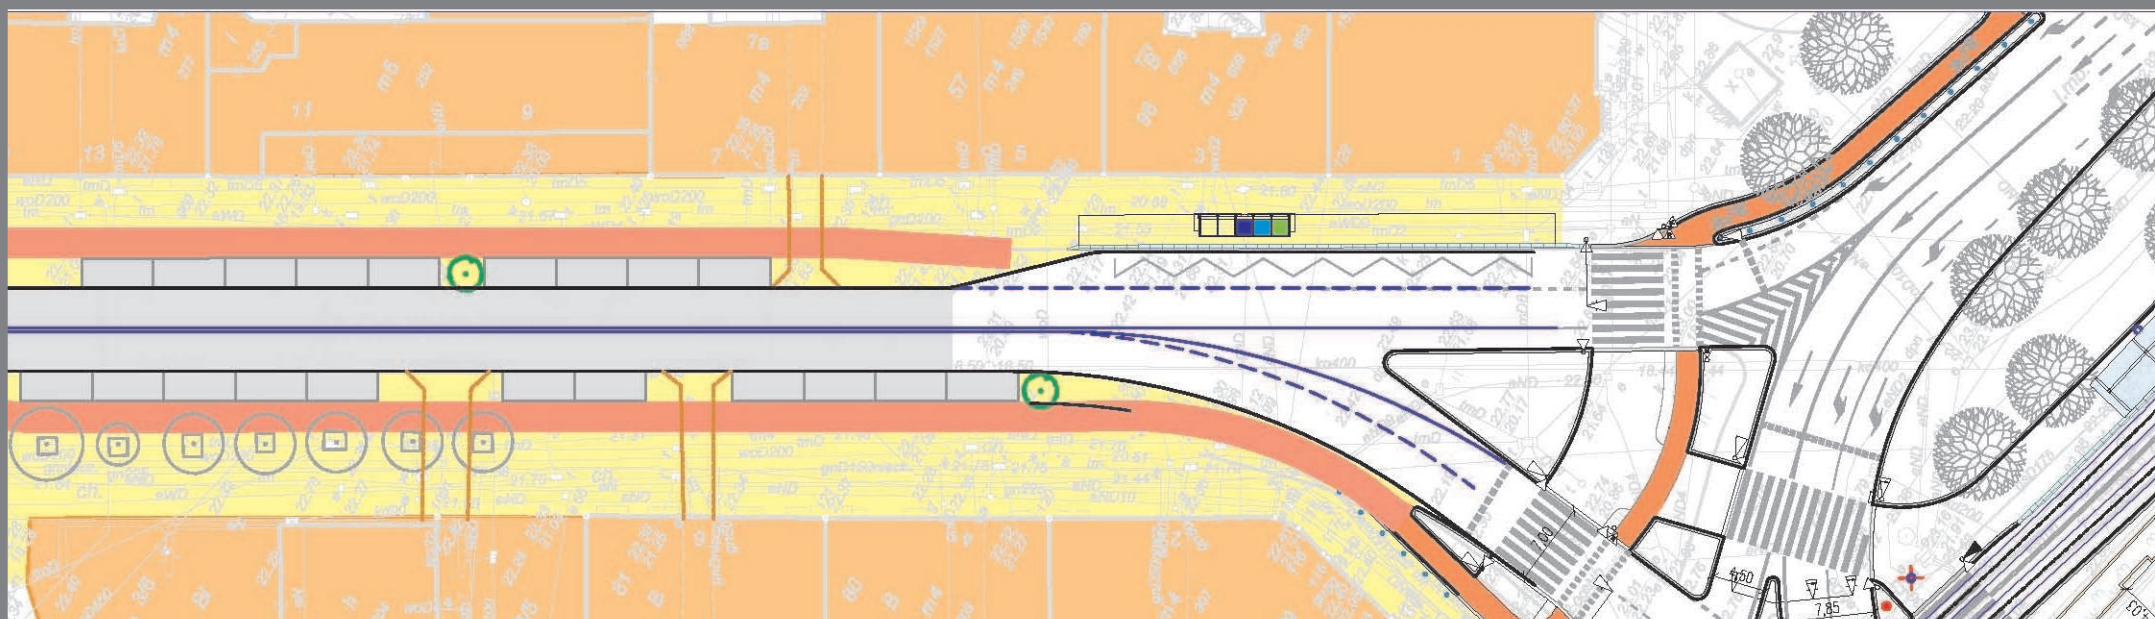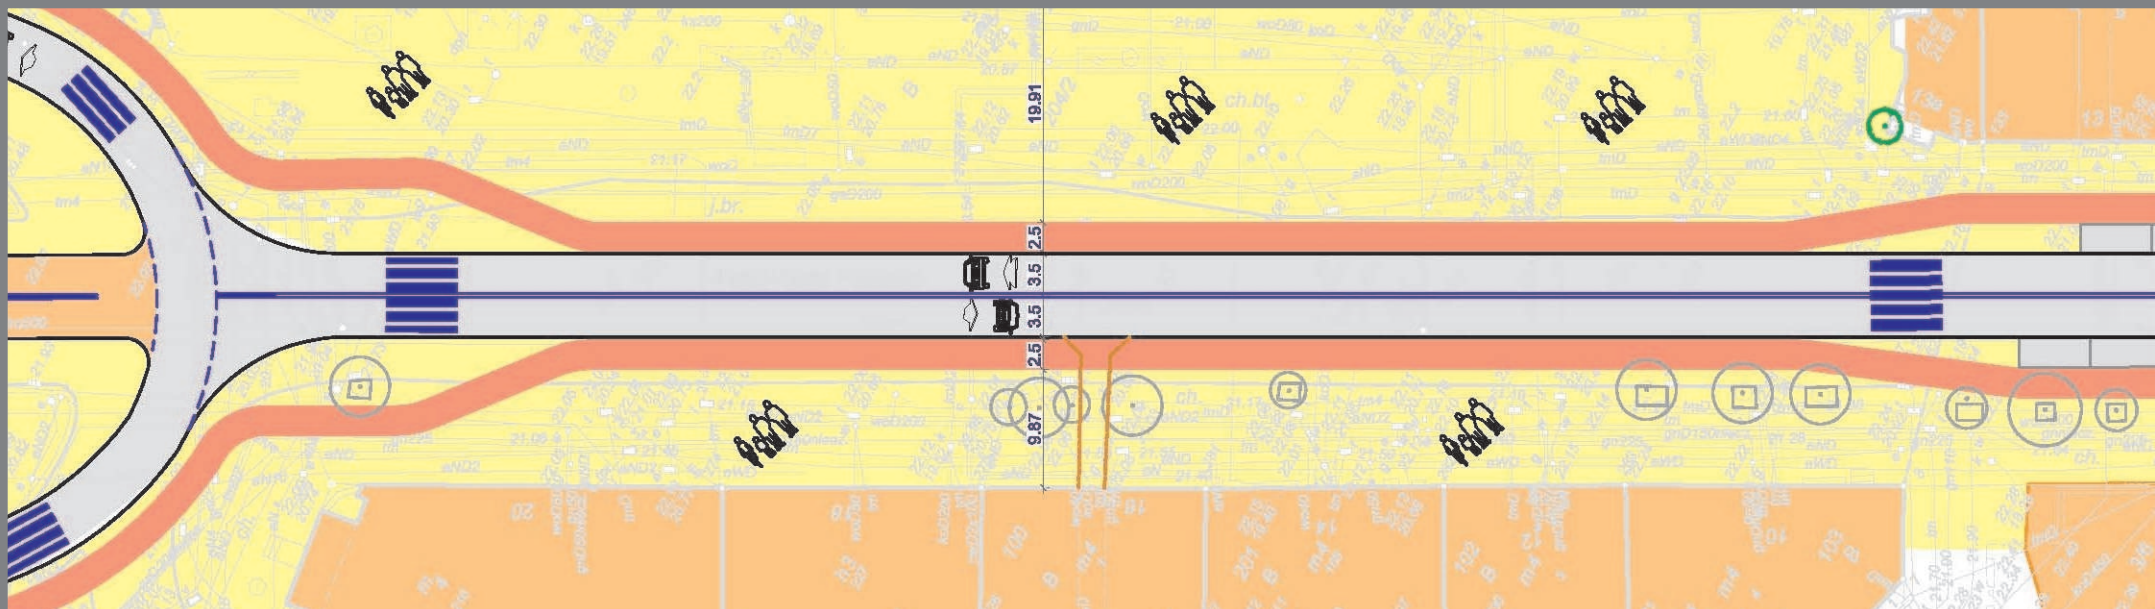


KONCEPCJA PRZEBUDOWY AL. WOJSKA POLSKIEGO NA ODCINKU OD PLACU ZWYCIĘSTWA DO PLACU SZARYCH SZEREGÓW


Całość założenia - WARIANT 8

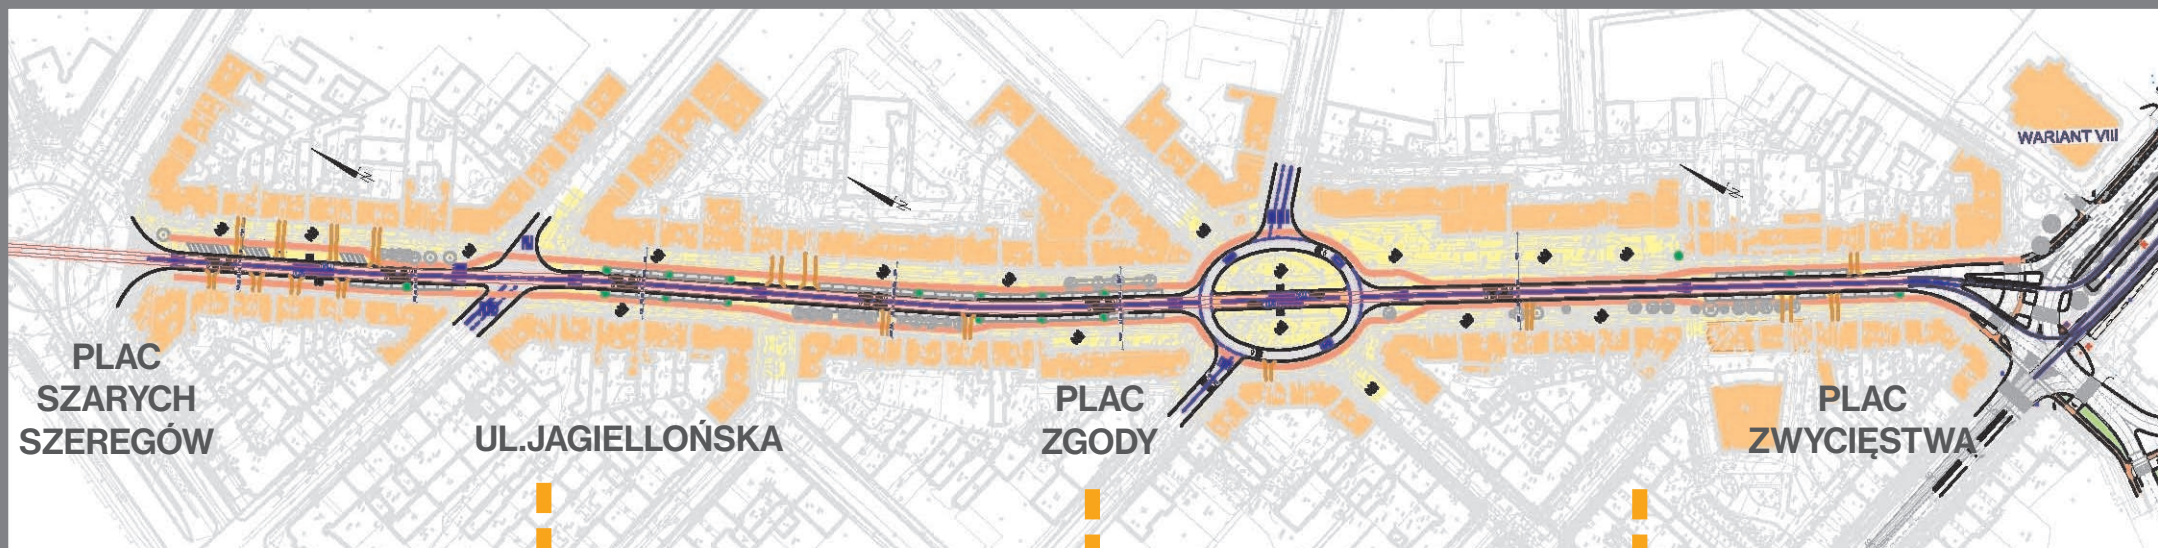


Pl. Sz. Szeregów-ul. Jagiellońska

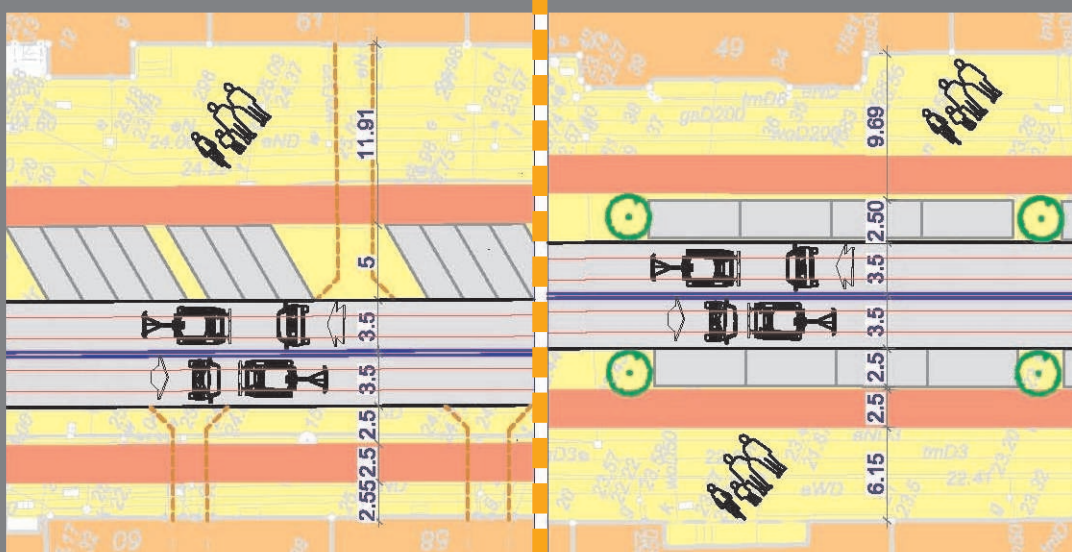


ul. Jagiellońska-Pl. Zgody

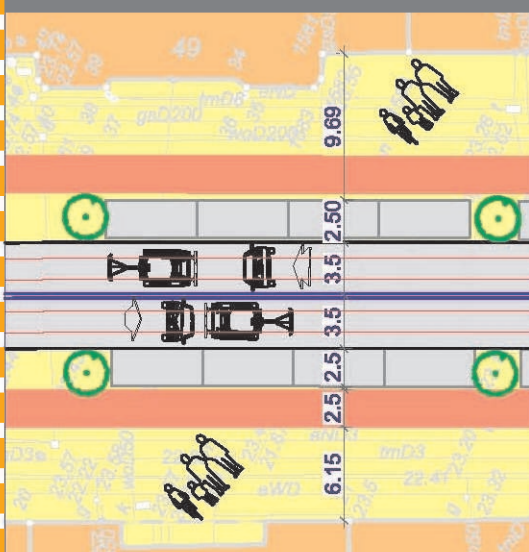

Plac Zgody

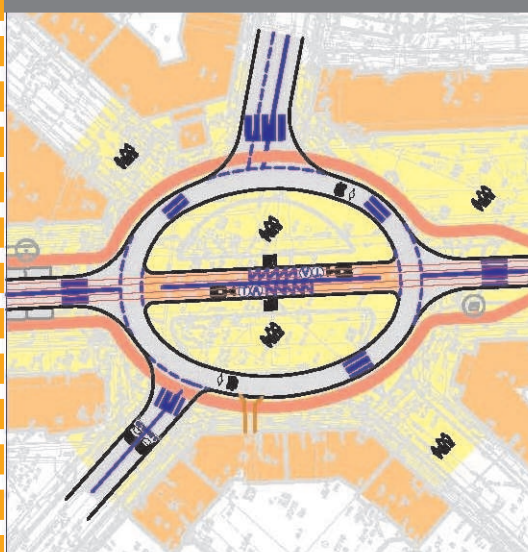


Plac Zgody-Plac Zwycięstwa

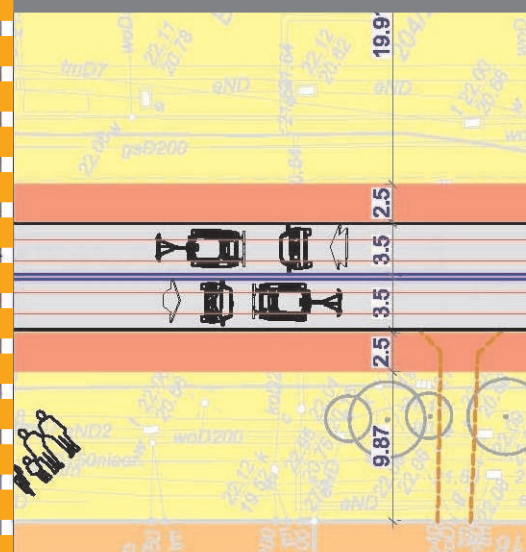

KONCEPCJA PRZEBUDOWY AL. WOJSKA POLSKIEGO NA ODCINKU OD PLACU ZWYCIĘSTWA DO PLACU SZARYCH SZEREGÓW

1. Odcinek od Pl. Szarych Szeregów do ul. Jagiellońskiej



WARIANT 8

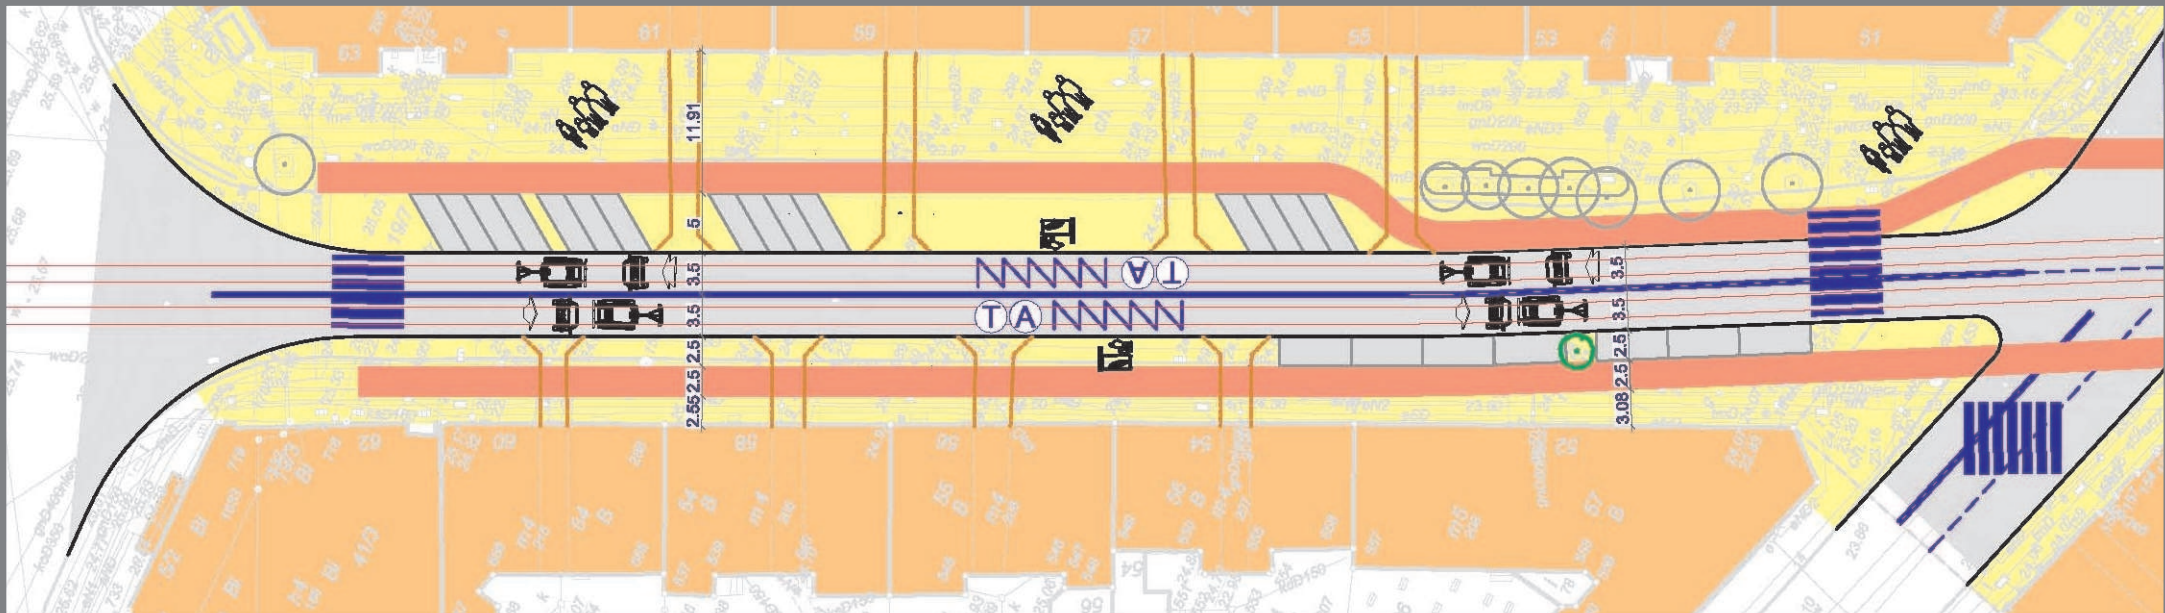

KONCEPCJA PRZEBUDOWY AL. WOJSKA POLSKIEGO NA ODCINKU OD PLACU ZWYCIĘSTWA DO PLACU SZARYCH SZEREGÓW

2. Odcinek od ul. Jagiellońskiej do Pl. Zgody


WARIANT 8

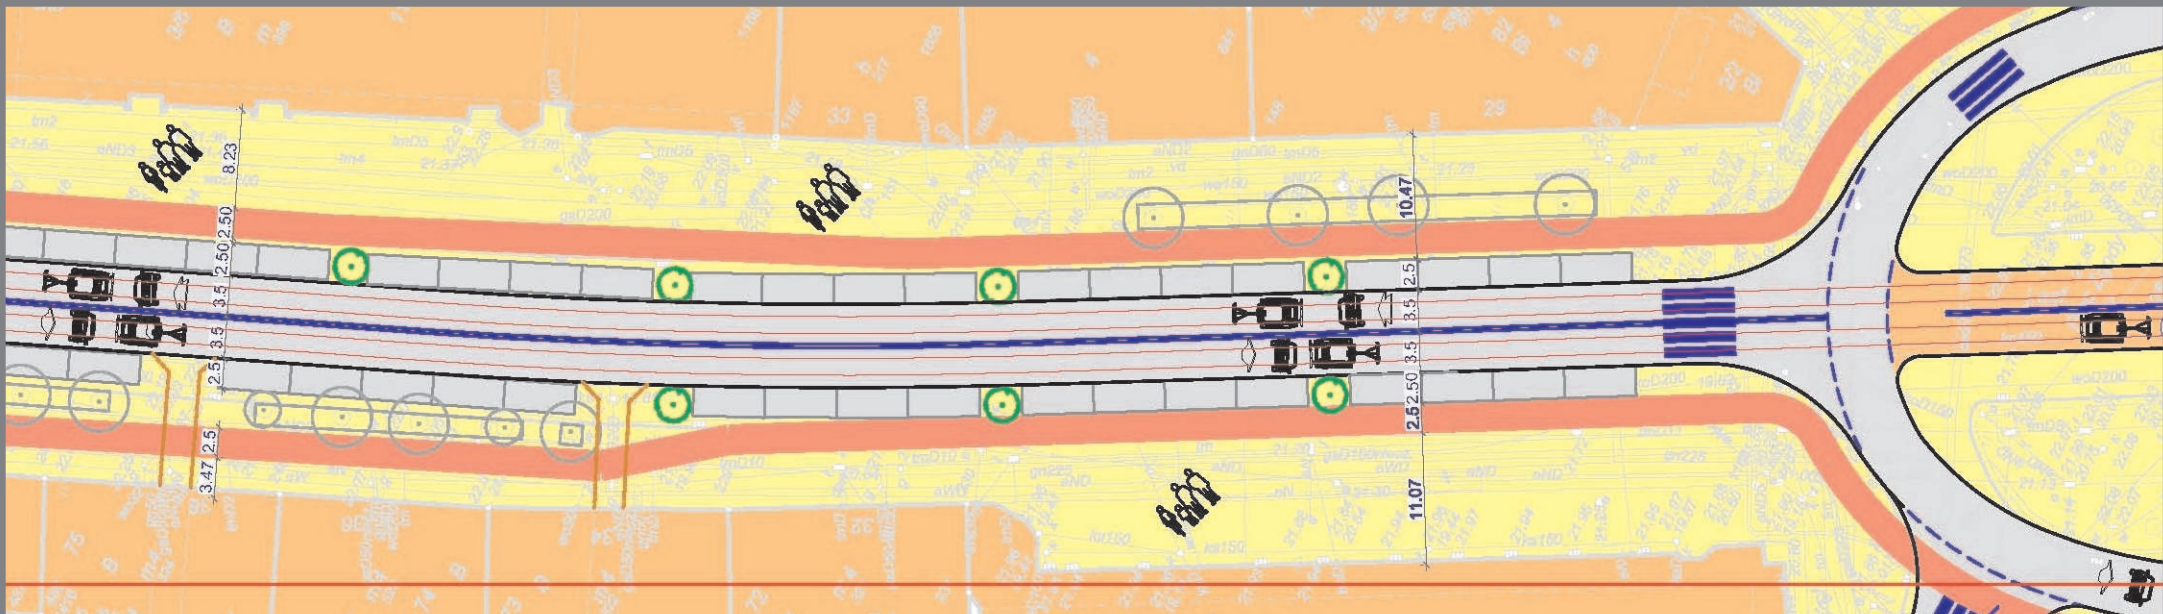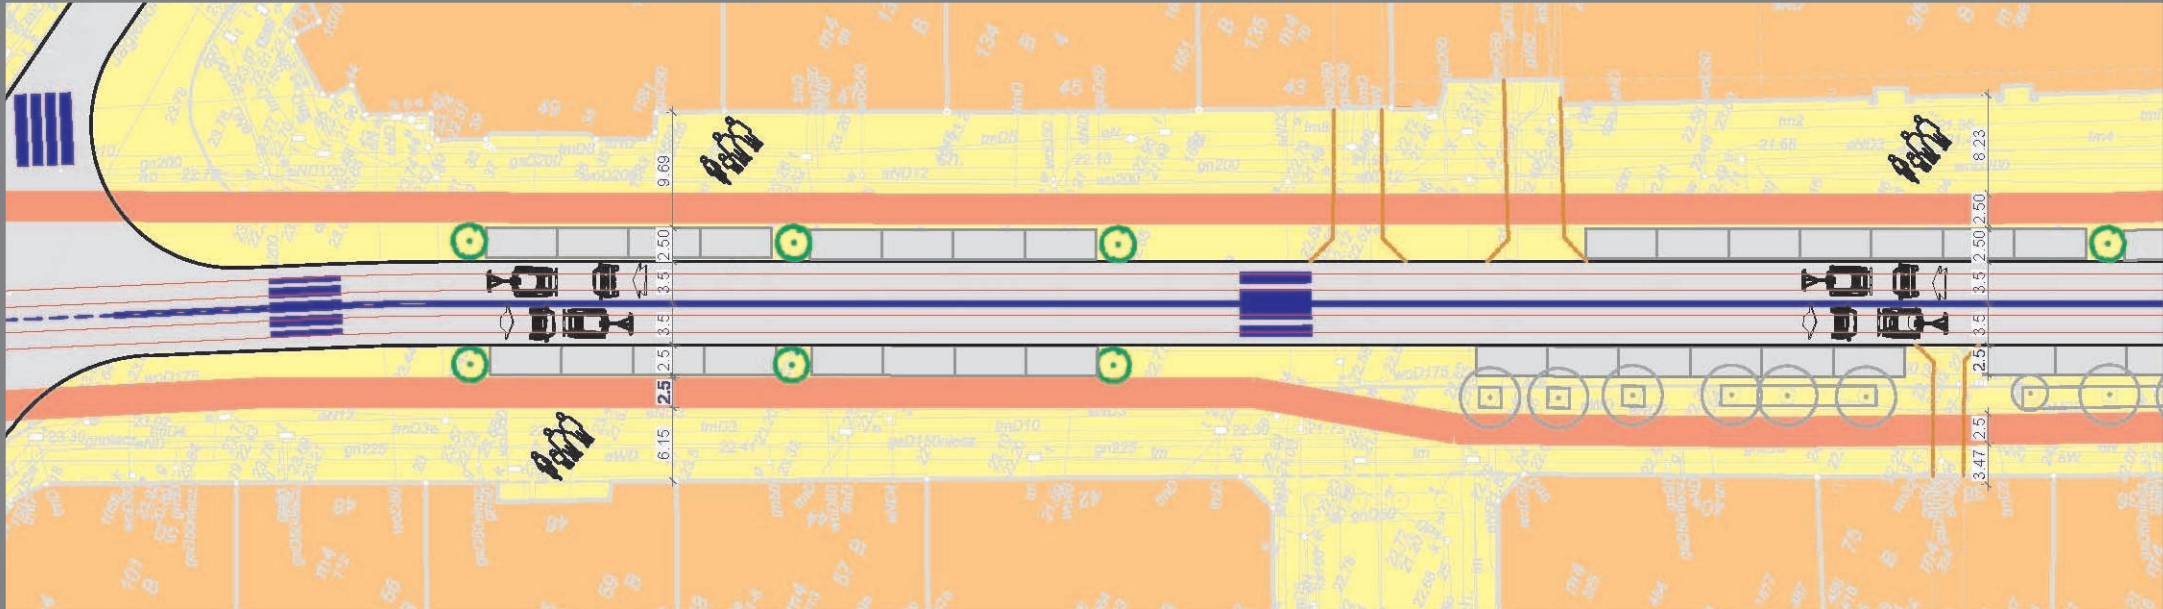

KONCEPCJA PRZEBUDOWY AL. WOJSKA POLSKIEGO NA ODCINKU OD PLACU ZWYCIĘSTWA DO PLACU SZARYCH SZEREGÓW

3. Plac Zgody


WARIANT 8

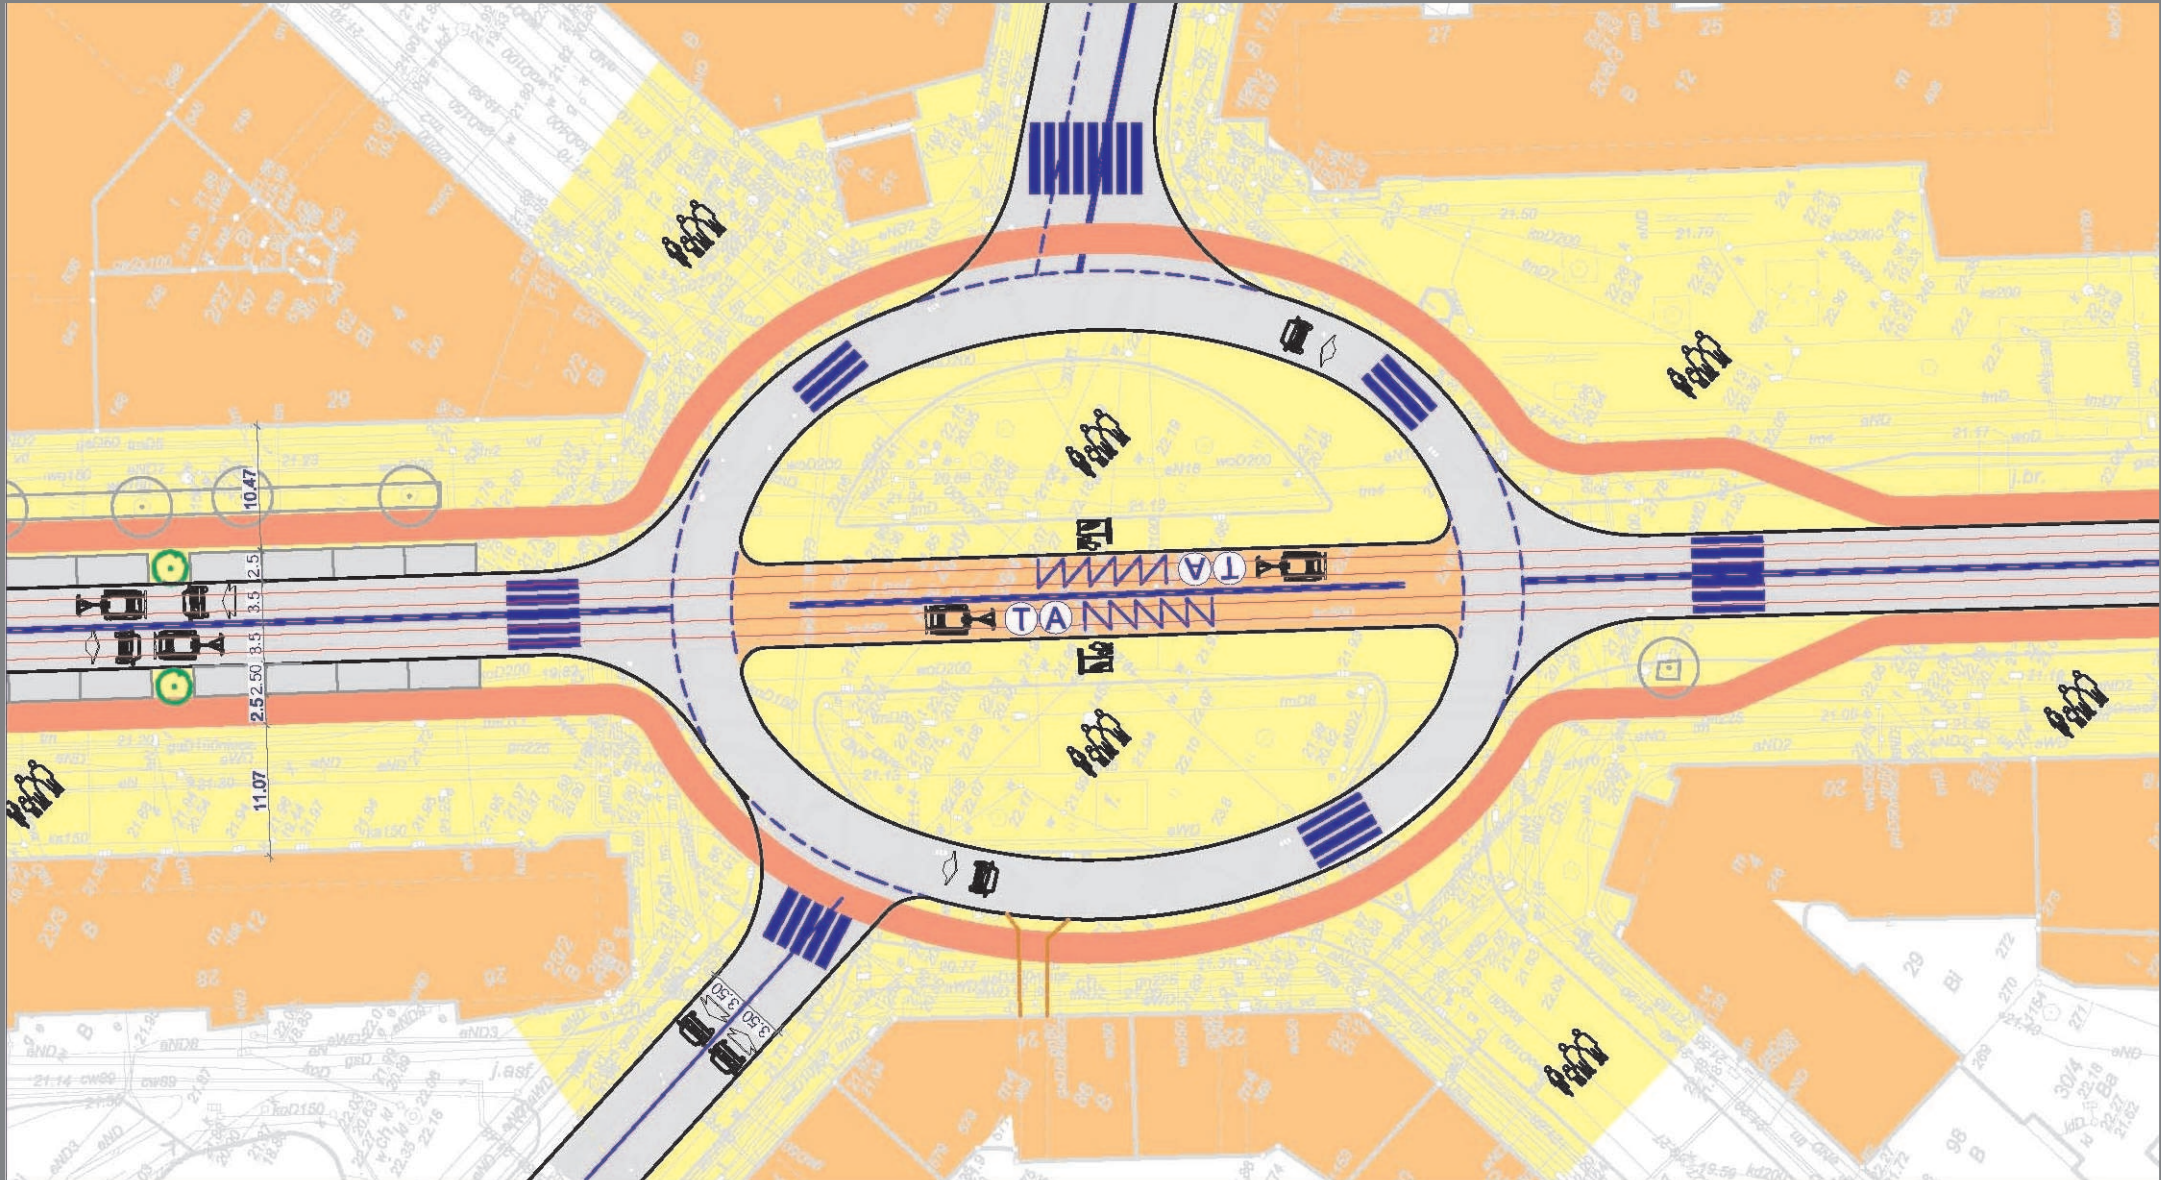

KONCEPCJA PRZEBUDOWY AL. WOJSKA POLSKIEGO NA ODCINKU OD PLACU ZWYCIĘSTWA DO PLACU SZARYCH SZEREGÓW


4. Odcinek od Pl. Zgody do Pl. Zwycięstwa

WARIANT 8

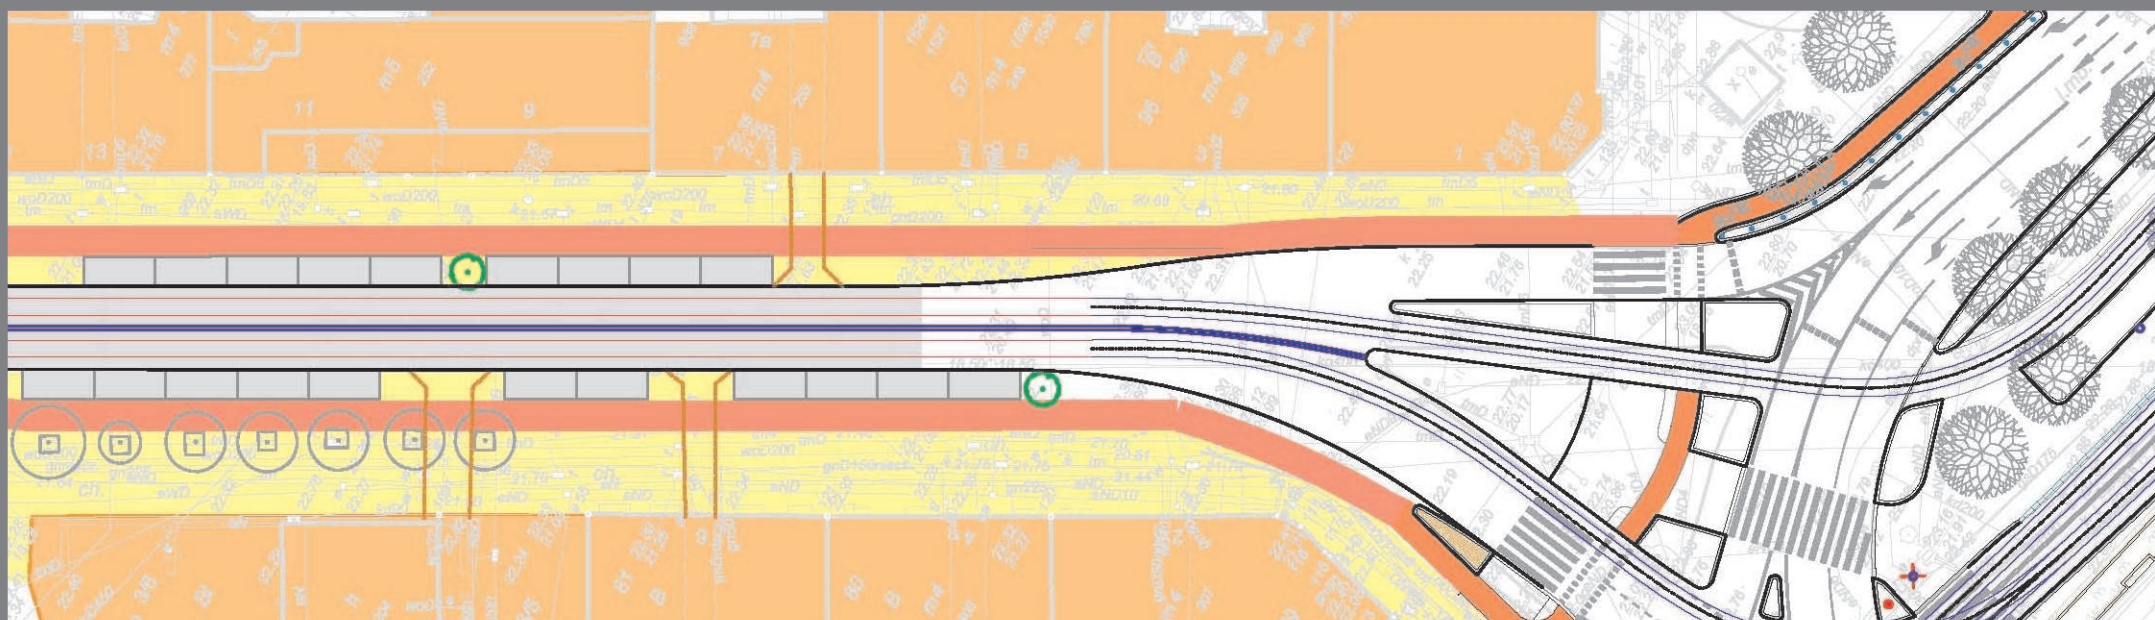


NA ODCINKU OD PLACU ZWYCIĘSTWA DO PLACU SZARYCH SZEREGÓW


Całość założenia - WARIANT 9

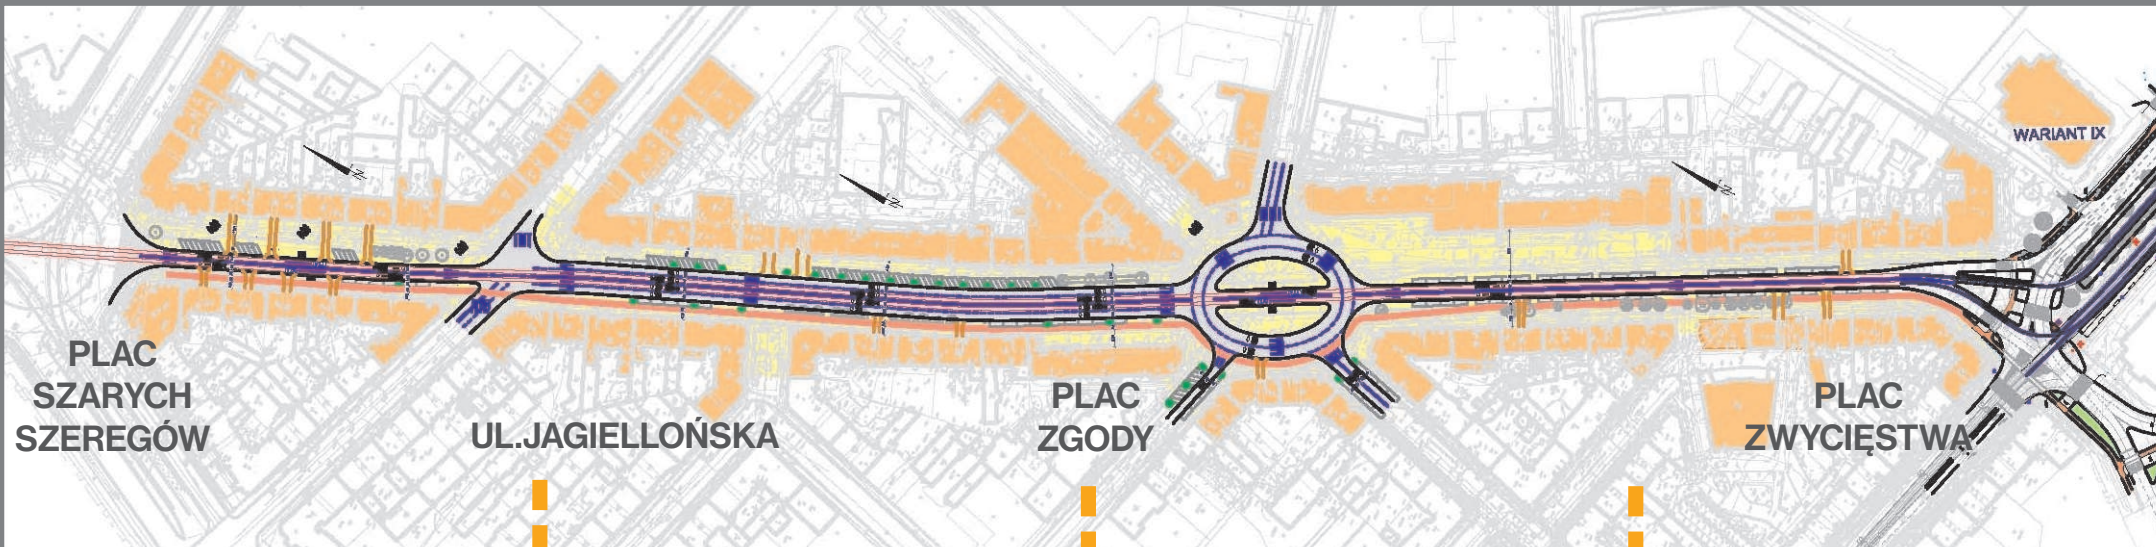


Pl.Sz.Szegów-ul.Jagiellońska ul.Jagiellońska-Pl.Zgody

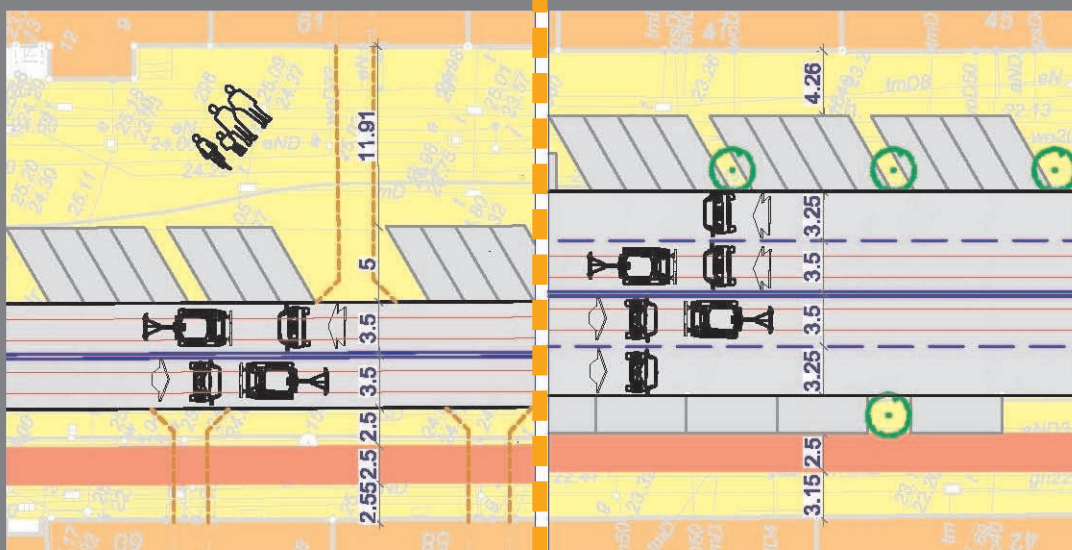

Plac Zgody

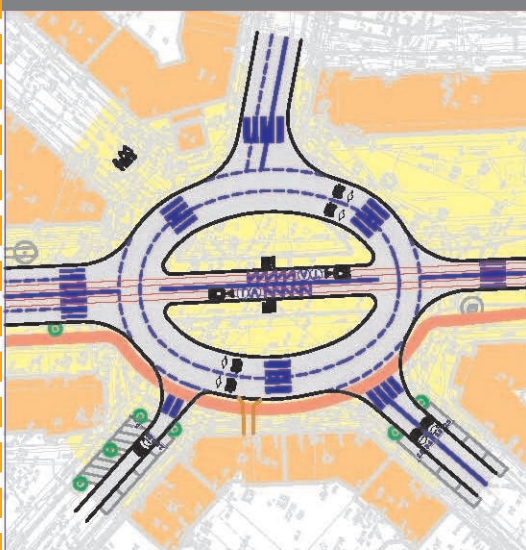

Plac Zgody-Plac Zwycięstwa

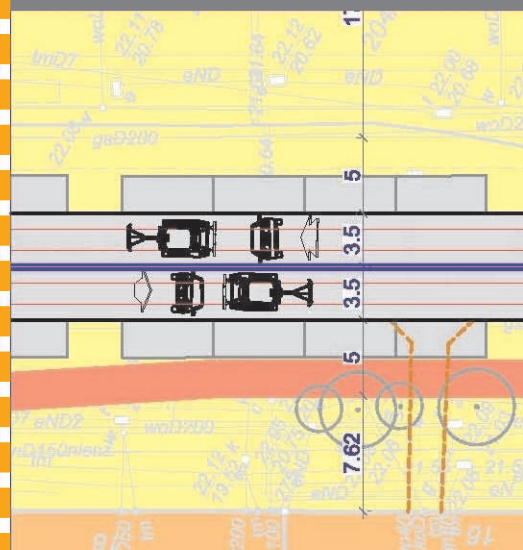

KONCEPCJA PRZEBUDOWY AL. WOJSKA POLSKIEGO NA ODCINKU OD PLACU ZWYCIĘSTWA DO PLACU SZARYCH SZEREGÓW

1. Odcinek od Pl. Szarych Szeregów do ul. Jagiellońskiej



WARIANT 9



KONCEPCJA PRZEBUDOWY AL. WOJSKA POLSKIEGO NA ODCINKU OD PLACU ZWYCIĘSTWA DO PLACU SZARYCH SZEREGÓW

2. Odcinek od ul. Jagiellońskiej do Pl. Zgody


WARIANT 9

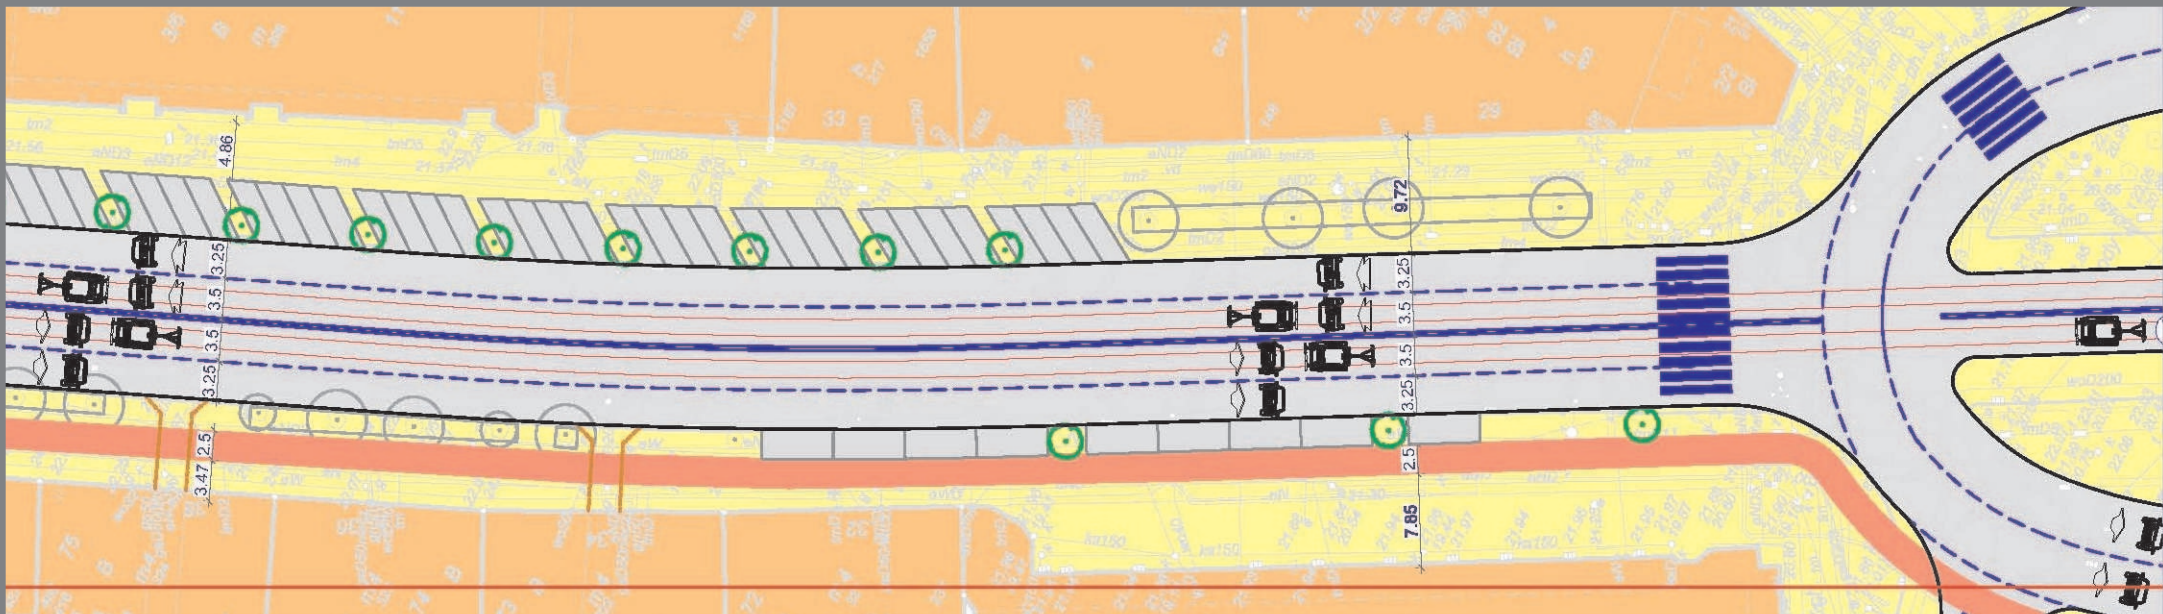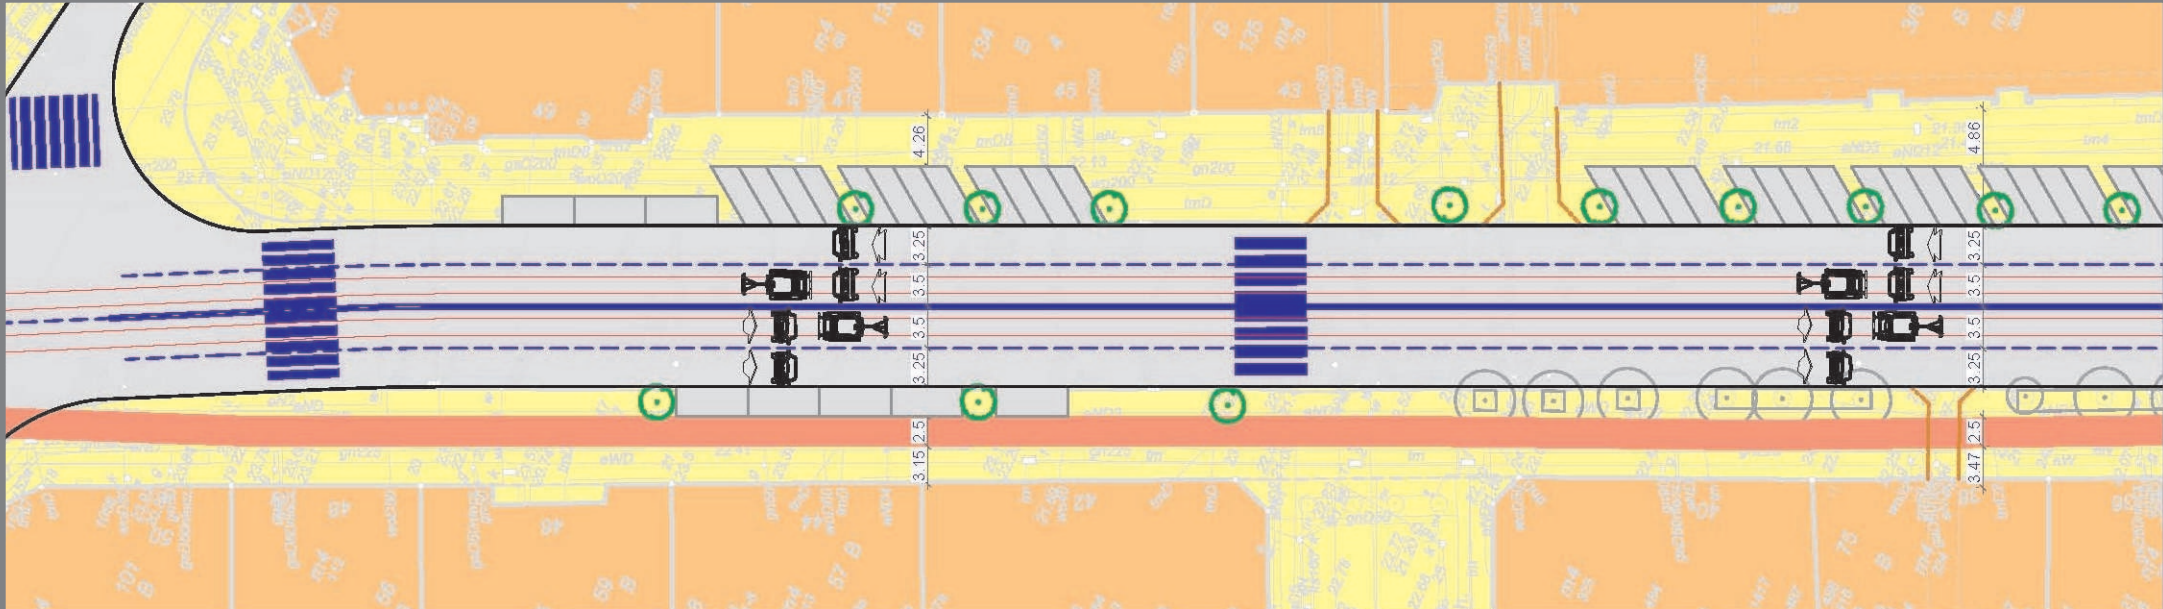

KONCEPCJA PRZEBUDOWY AL. WOJSKA POLSKIEGO NA ODCINKU OD PLACU ZWYCIĘSTWA DO PLACU SZARYCH SZEREGÓW

3. Plac Zgody



WARIANT 9

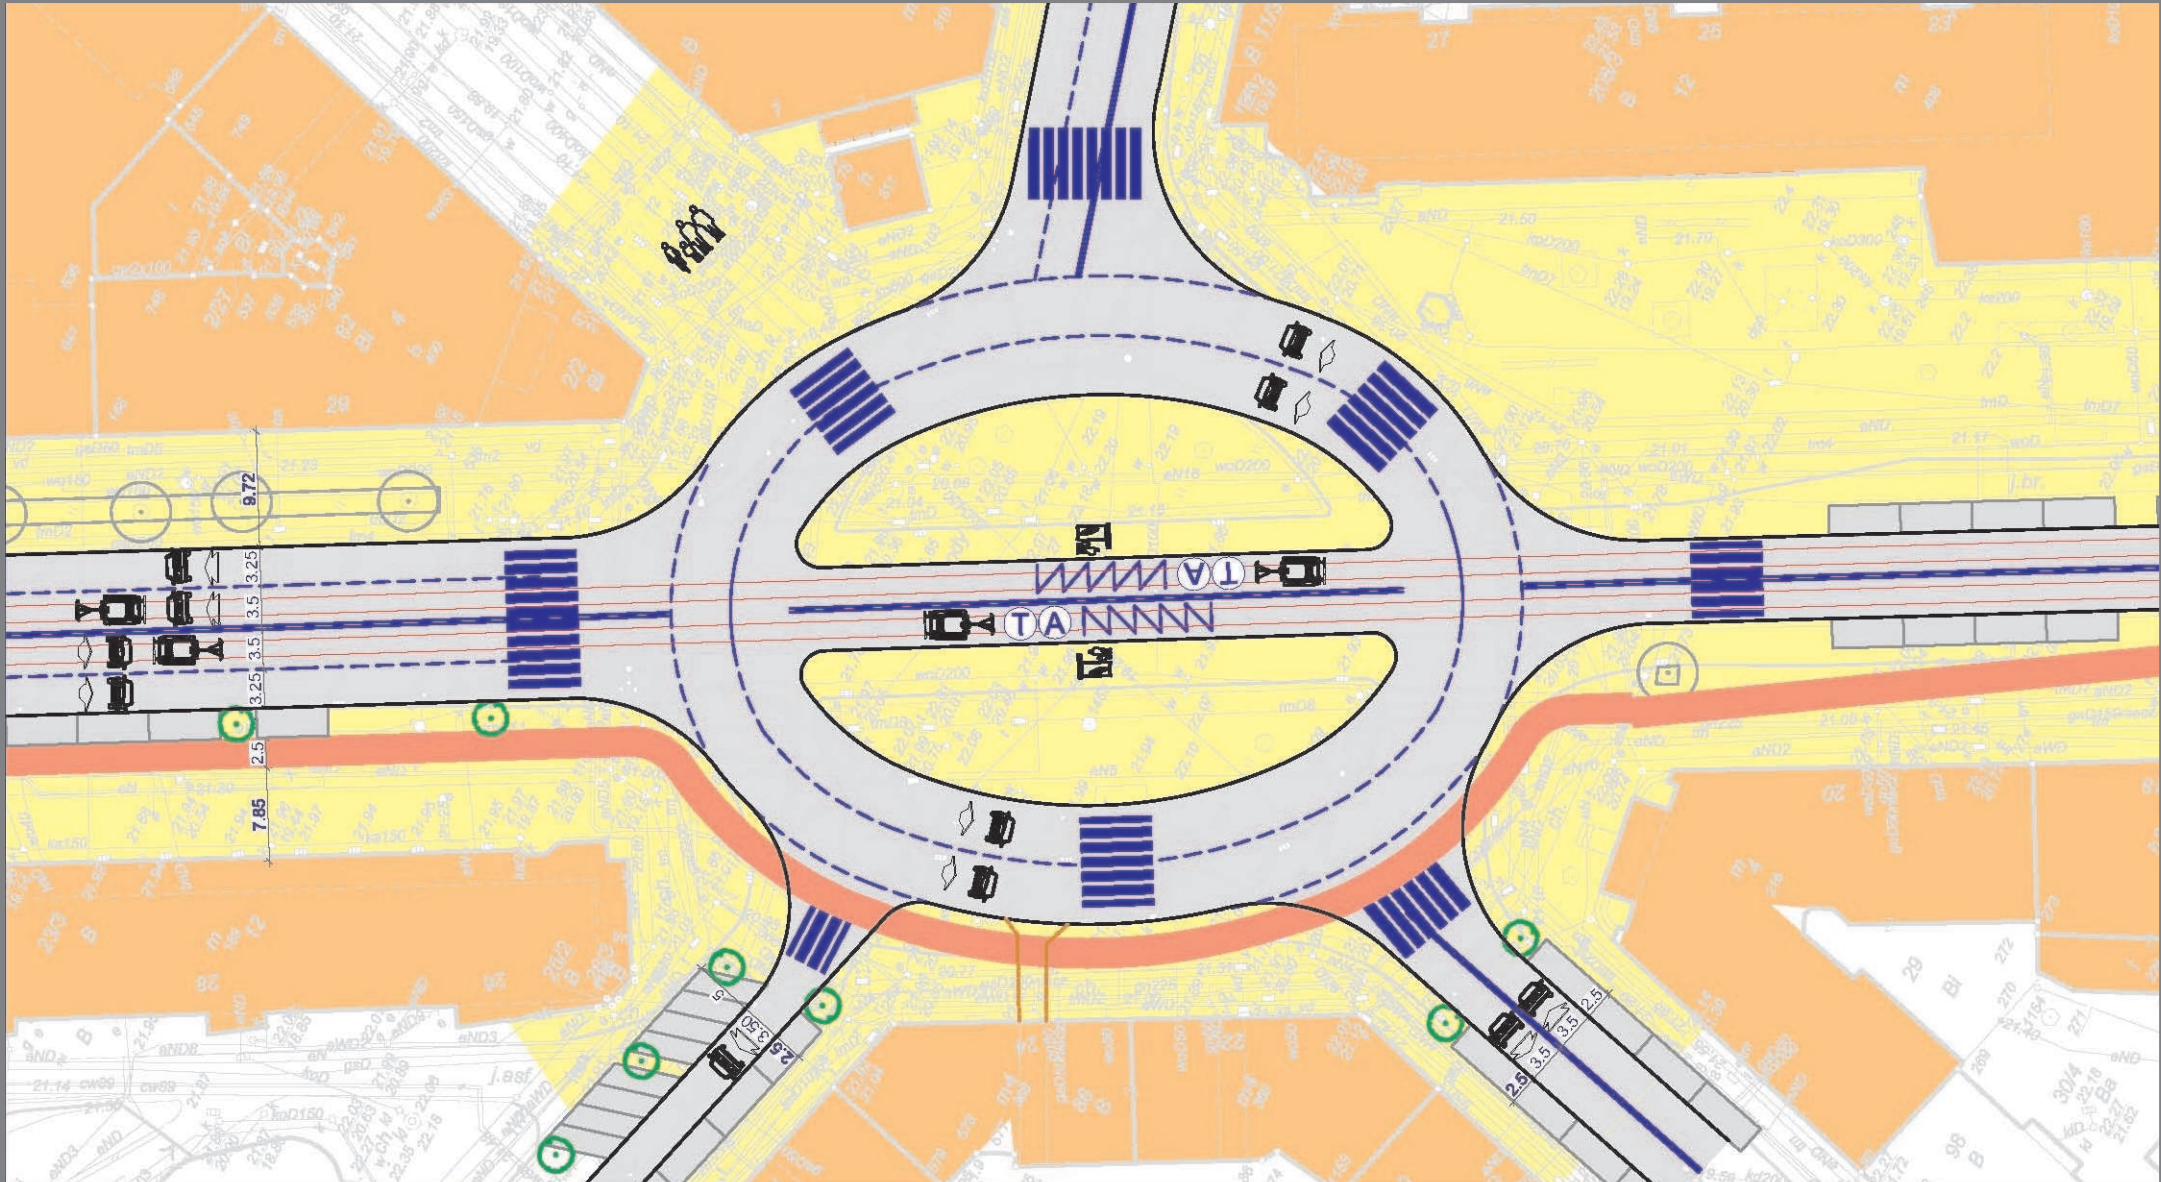



KONCEPCJA PRZEBUDOWY AL. WOJSKA POLSKIEGO NA ODCINKU OD PLACU ZWYCIĘSTWA DO PLACU SZARYCH SZEREGÓW

4. Odcinek od Pl. Zgody do Pl. Zwycięstwa


WARIANT 9

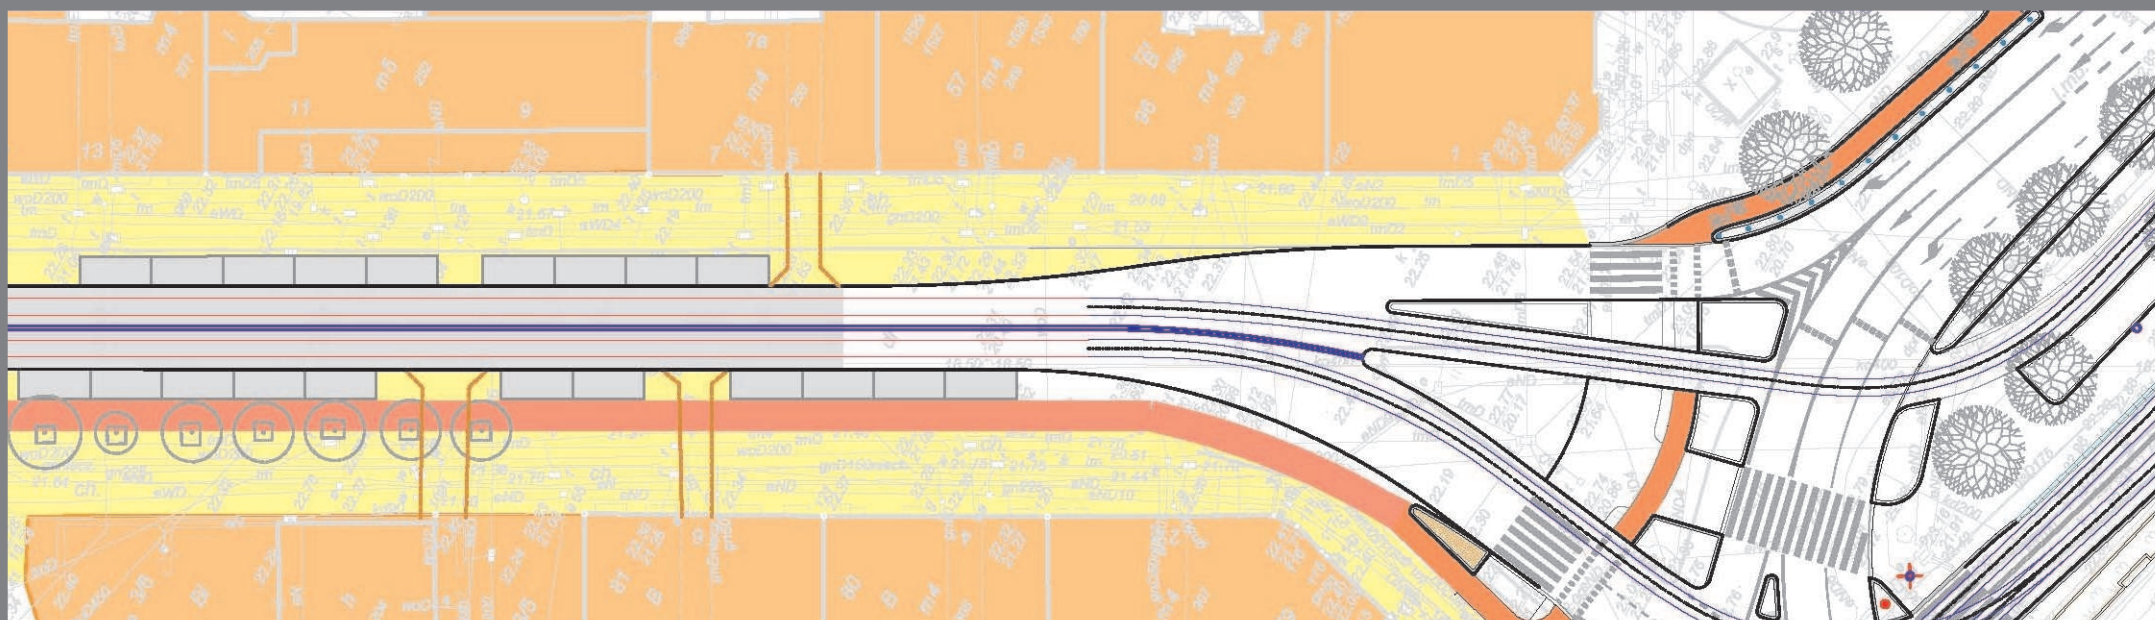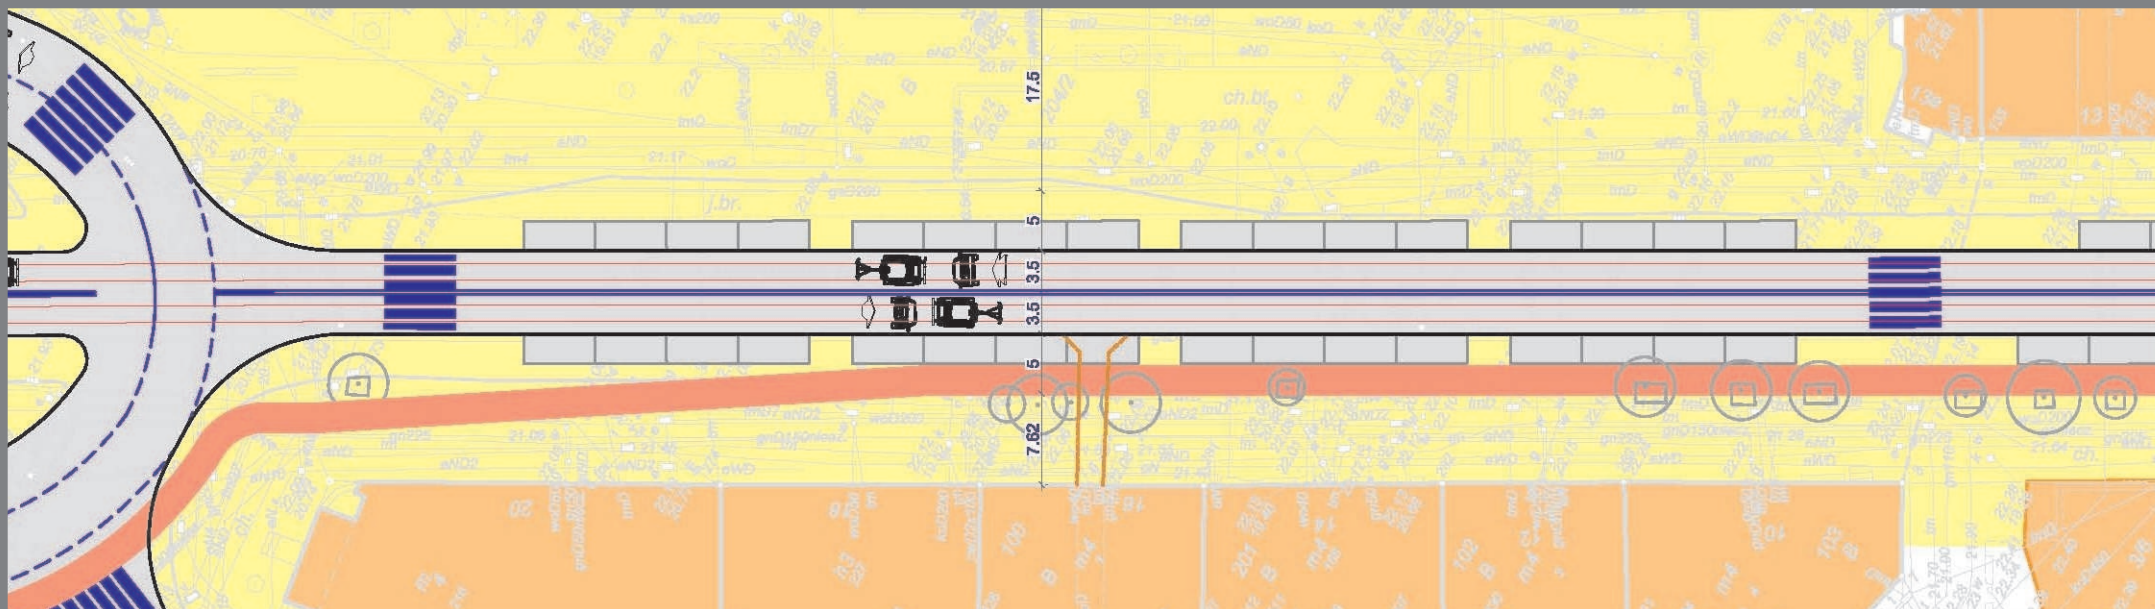


Całość założenia - WARIANT 10

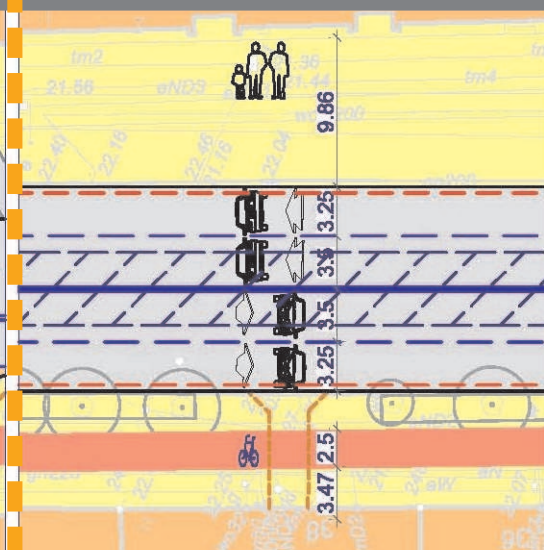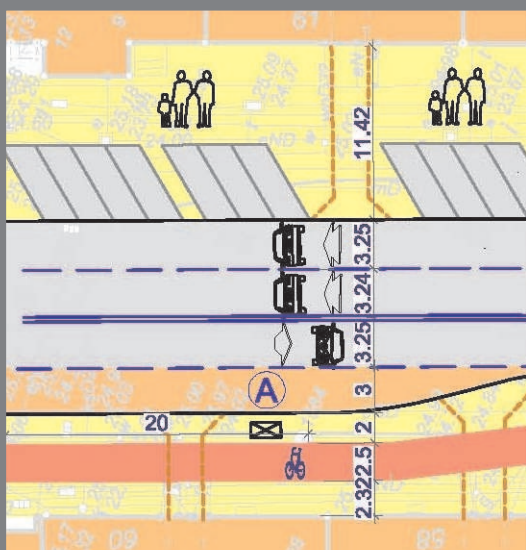

Plac Zgody

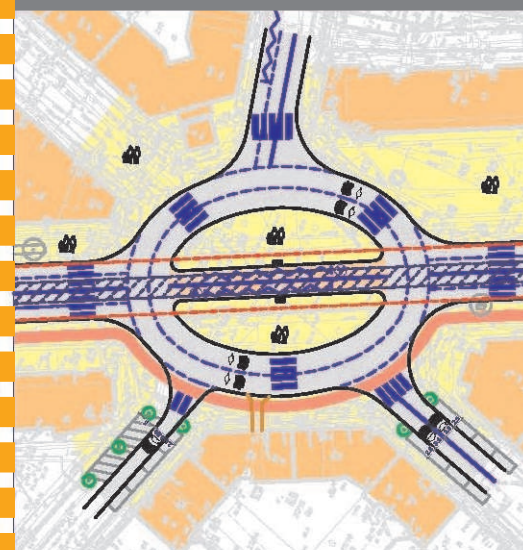

Plac Zgody-Plac Zwycięstwa

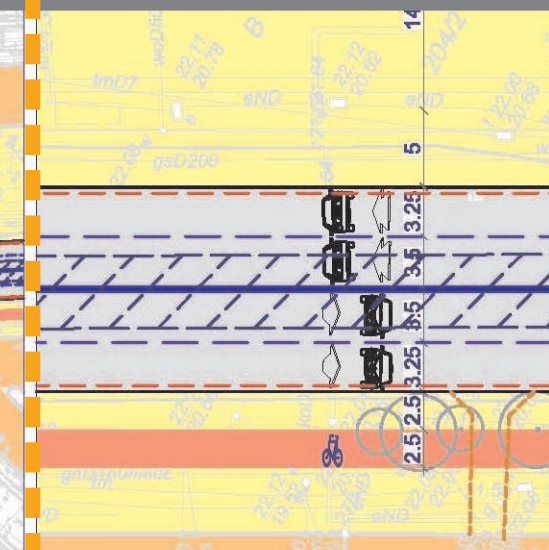

KONCEPCJA PRZEBUDOWY AL. WOJSKA POLSKIEGO NA ODCINKU OD PLACU ZWYCIĘSTWA DO PLACU SZARYCH SZEREGÓW

1. Odcinek od Pl. Szarych Szeregów do ul. Jagiellońskiej



WARIANT 10



KONCEPCJA PRZEBUDOWY AL. WOJSKA POLSKIEGO NA ODCINKU OD PLACU ZWYCIĘSTWA DO PLACU SZARYCH SZEREGÓW

2. Odcinek od ul. Jagiellońskiej do Pl. Zgody


WARIANT 10

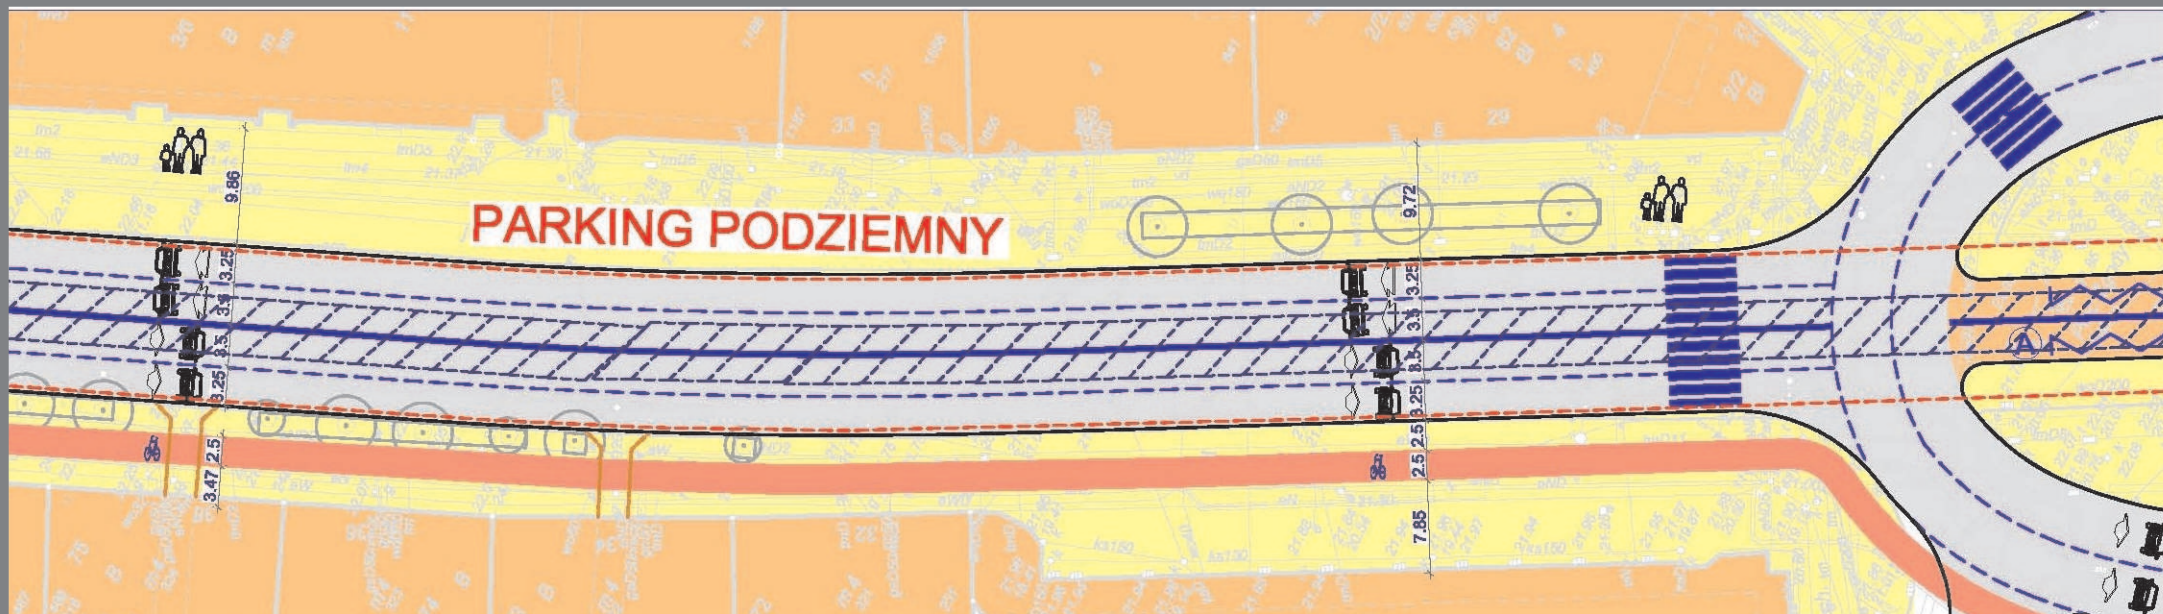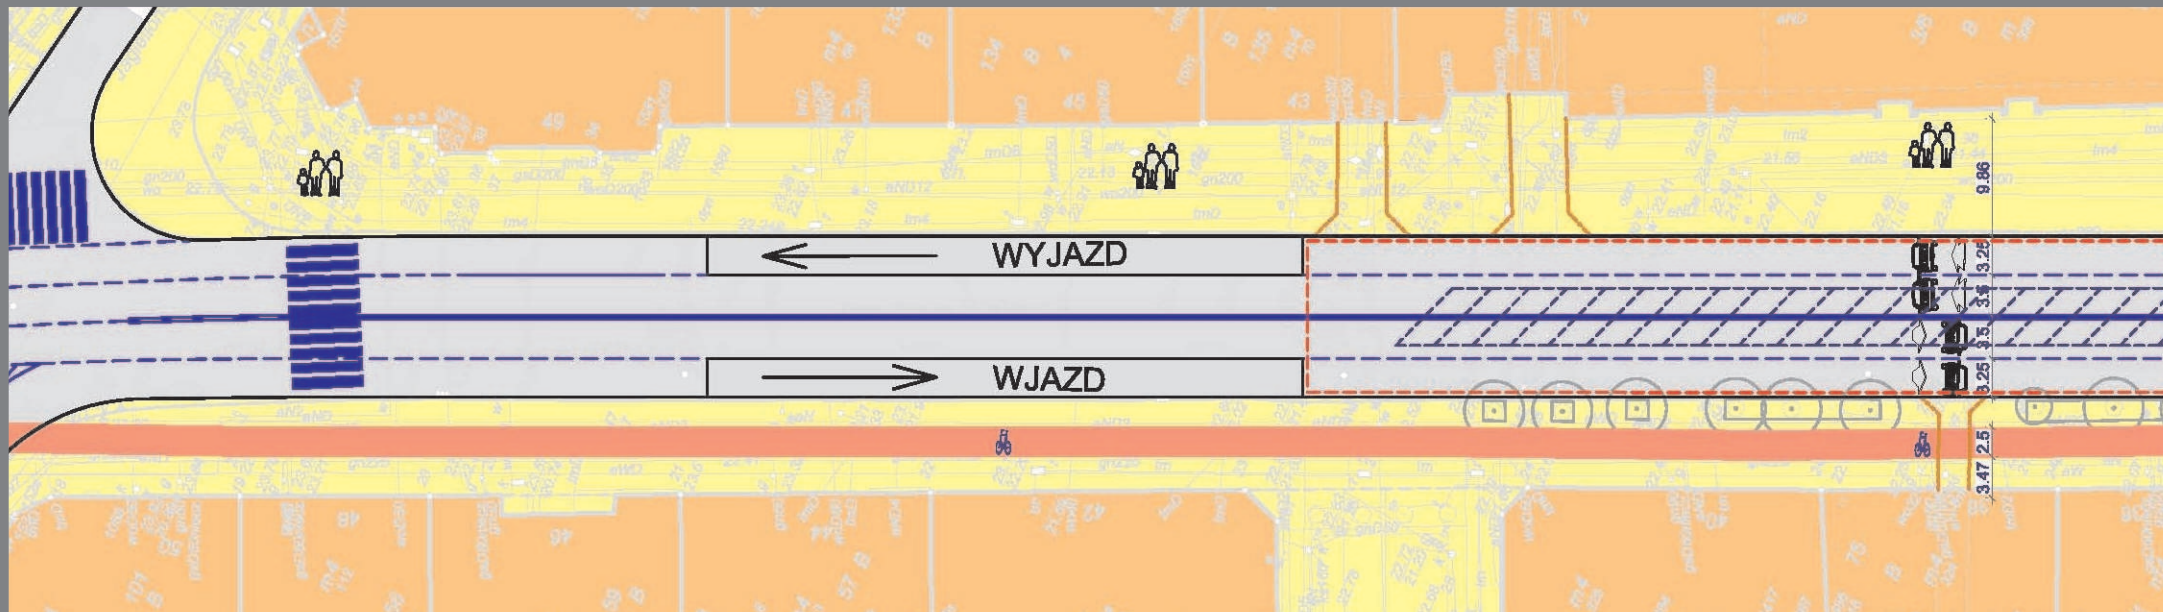

KONCEPCJA PRZEBUDOWY AL. WOJSKA POLSKIEGO NA ODCINKU OD PLACU ZWYCIĘSTWA DO PLACU SZARYCH SZEREGÓW

3. Plac Zgody



WARIANT 10

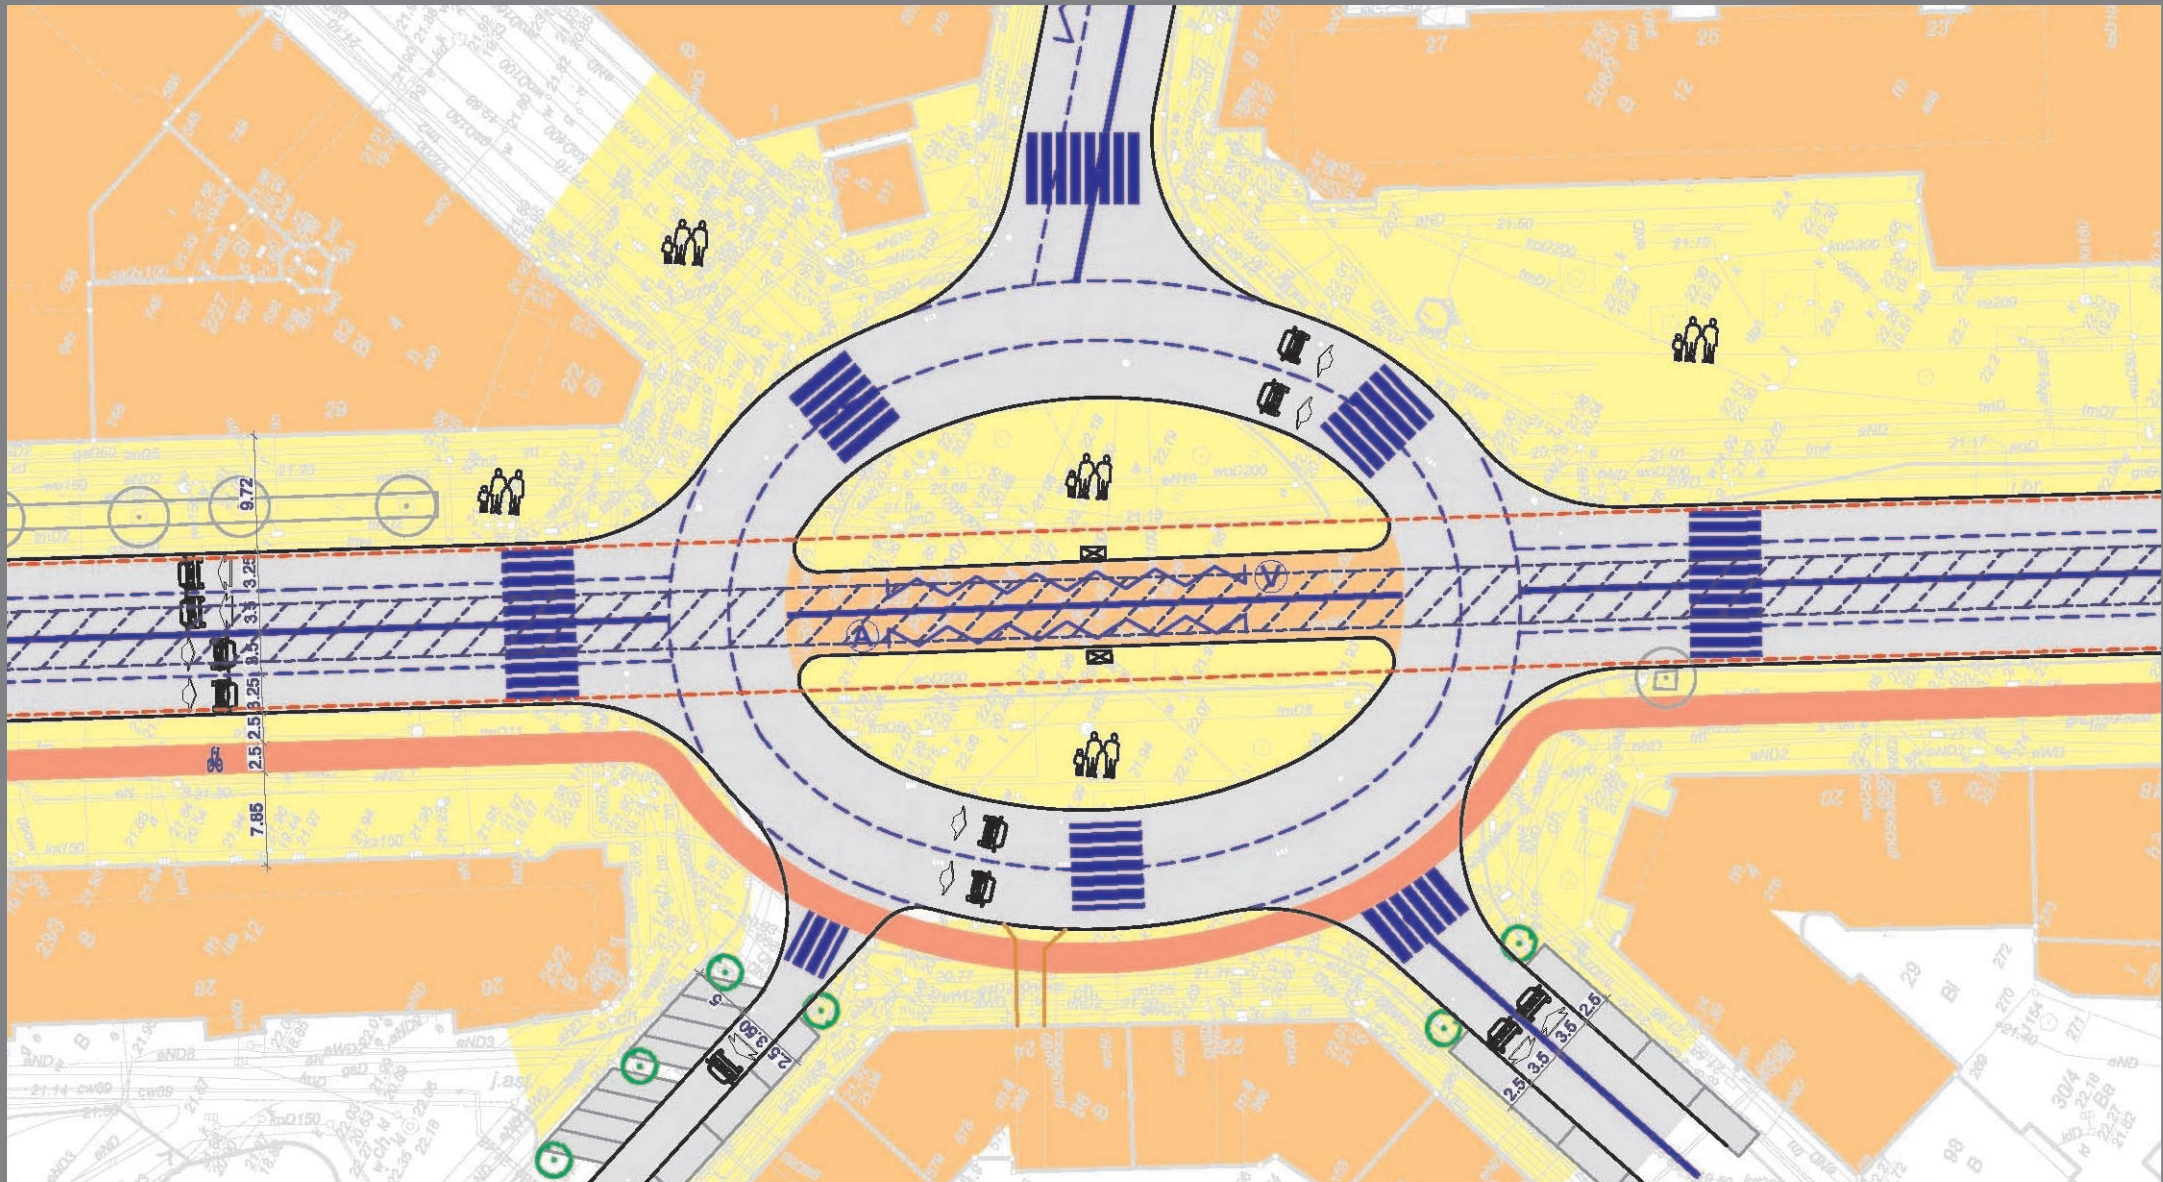

KONCEPCJA PRZEBUDOWY AL. WOJSKA POLSKIEGO NA ODCINKU OD PLACU ZWYCIĘSTWA DO PLACU SZARYCH SZEREGÓW


4. Odcinek od Pl. Zgody do Pl. Zwycięstwa

WARIANT 10

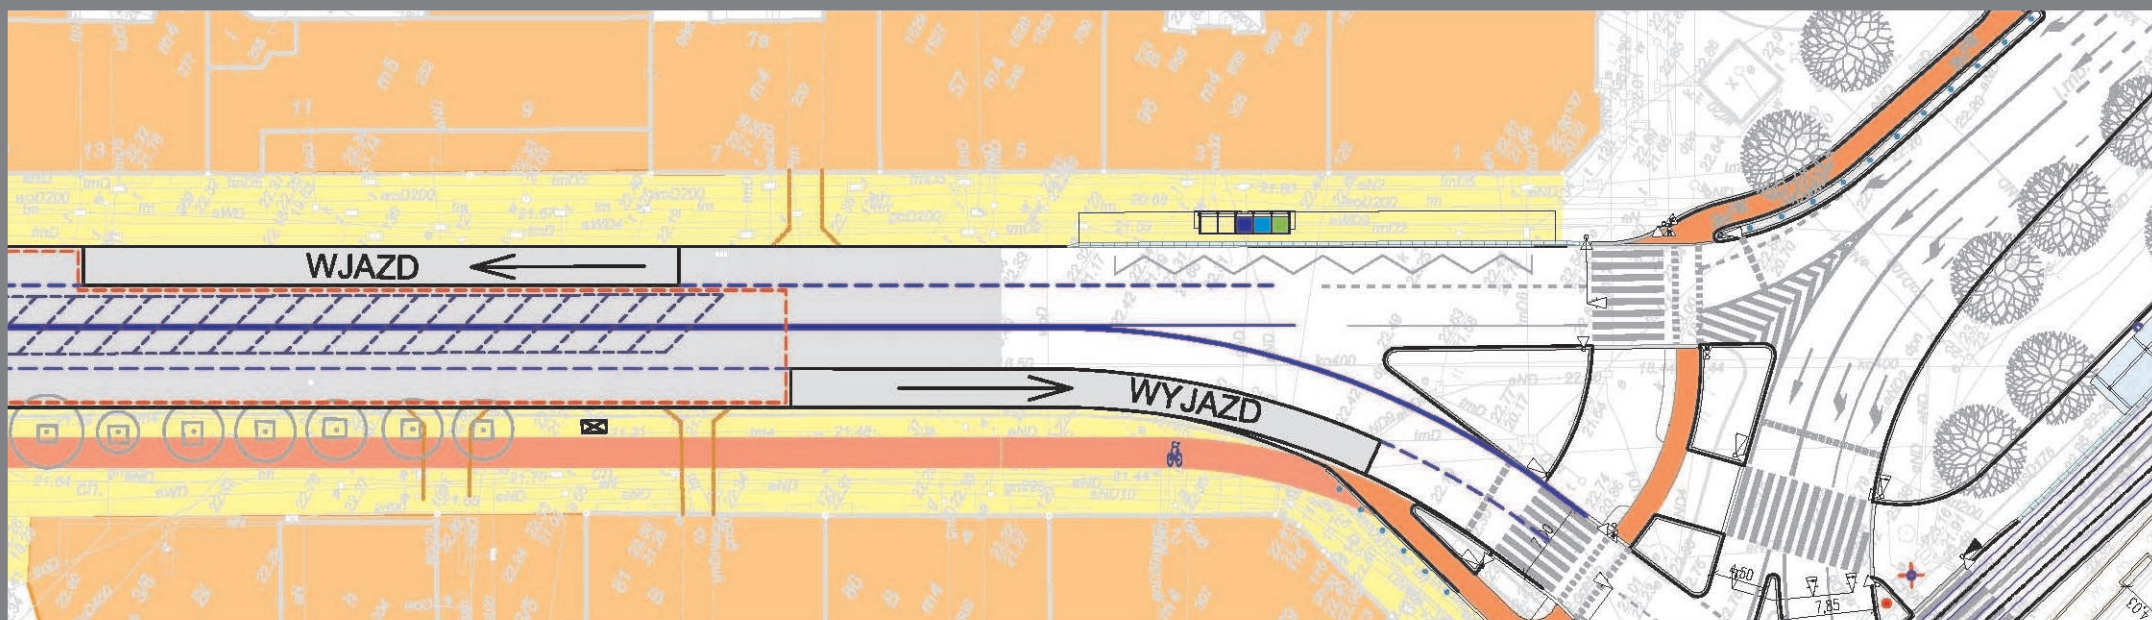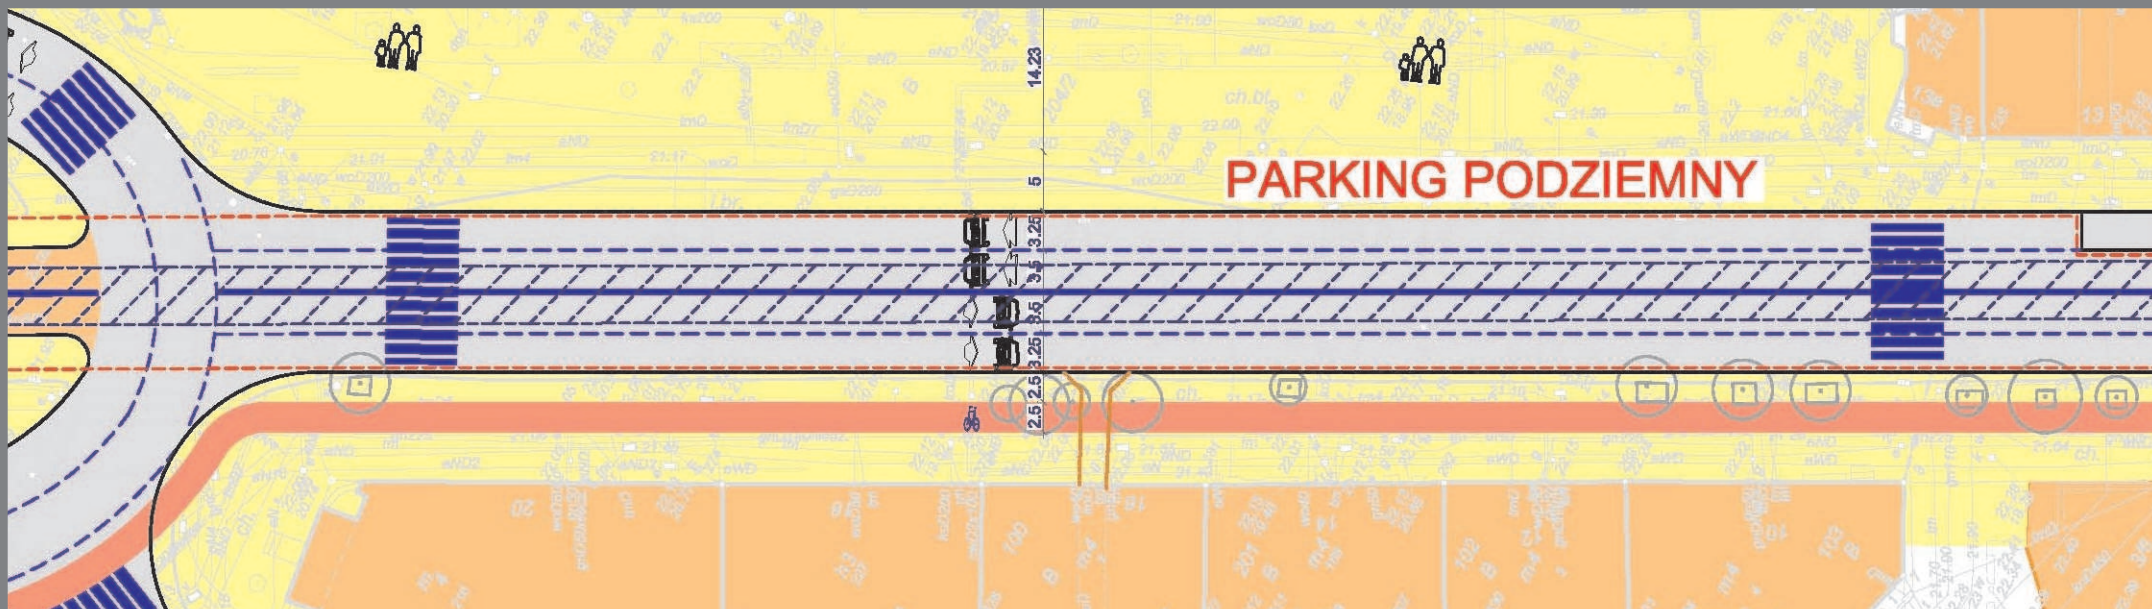


KONCEPCJA PRZEBUDOWY AL. WOJSKA POLSKIEGO NA ODCINKU OD PLACU ZWYCIĘSTWA DO PLACU SZARYCH SZEREGÓW


Całość założenia - WARIANT 11

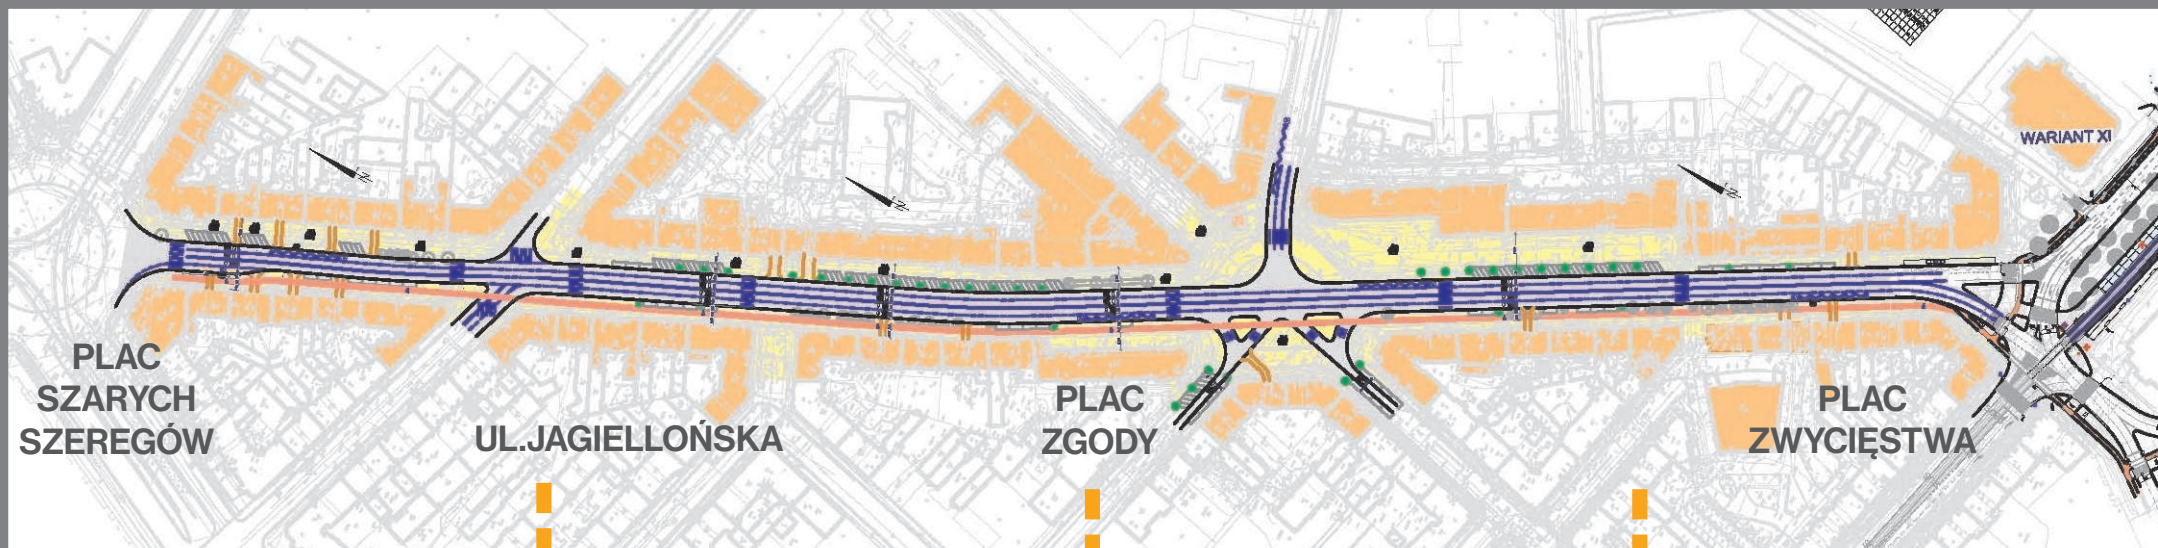


Pl. Sz. Szeregów-ul. Jagiellońska ul. Jagiellońska-Pl. Zgody

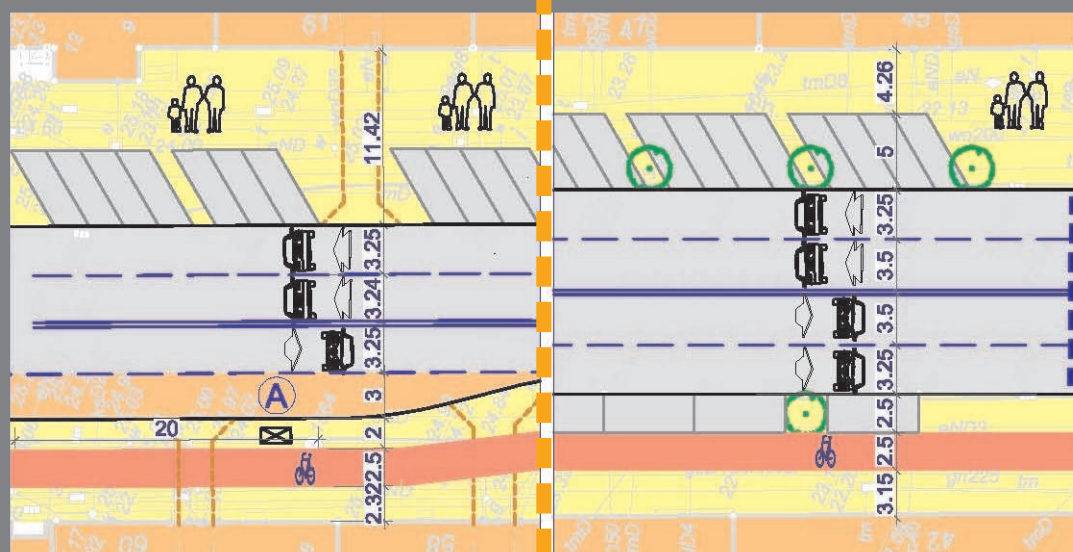

Plac Zgody

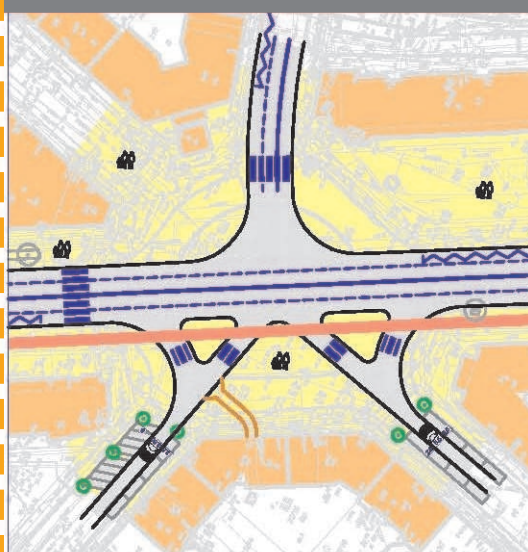


Plac Zgody-Plac Zwycięstwa

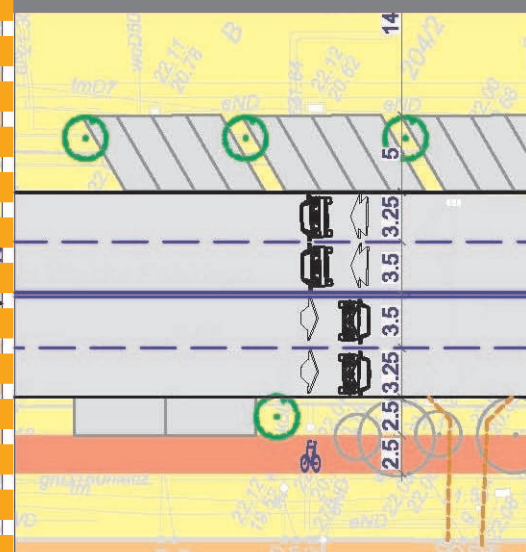

KONCEPCJA PRZEBUDOWY AL. WOJSKA POLSKIEGO NA ODCINKU OD PLACU ZWYCIĘSTWA DO PLACU SZARYCH SZEREGÓW

1. Odcinek od Pl. Szarych Szeregów do ul. Jagiellońskiej



WARIANT 11

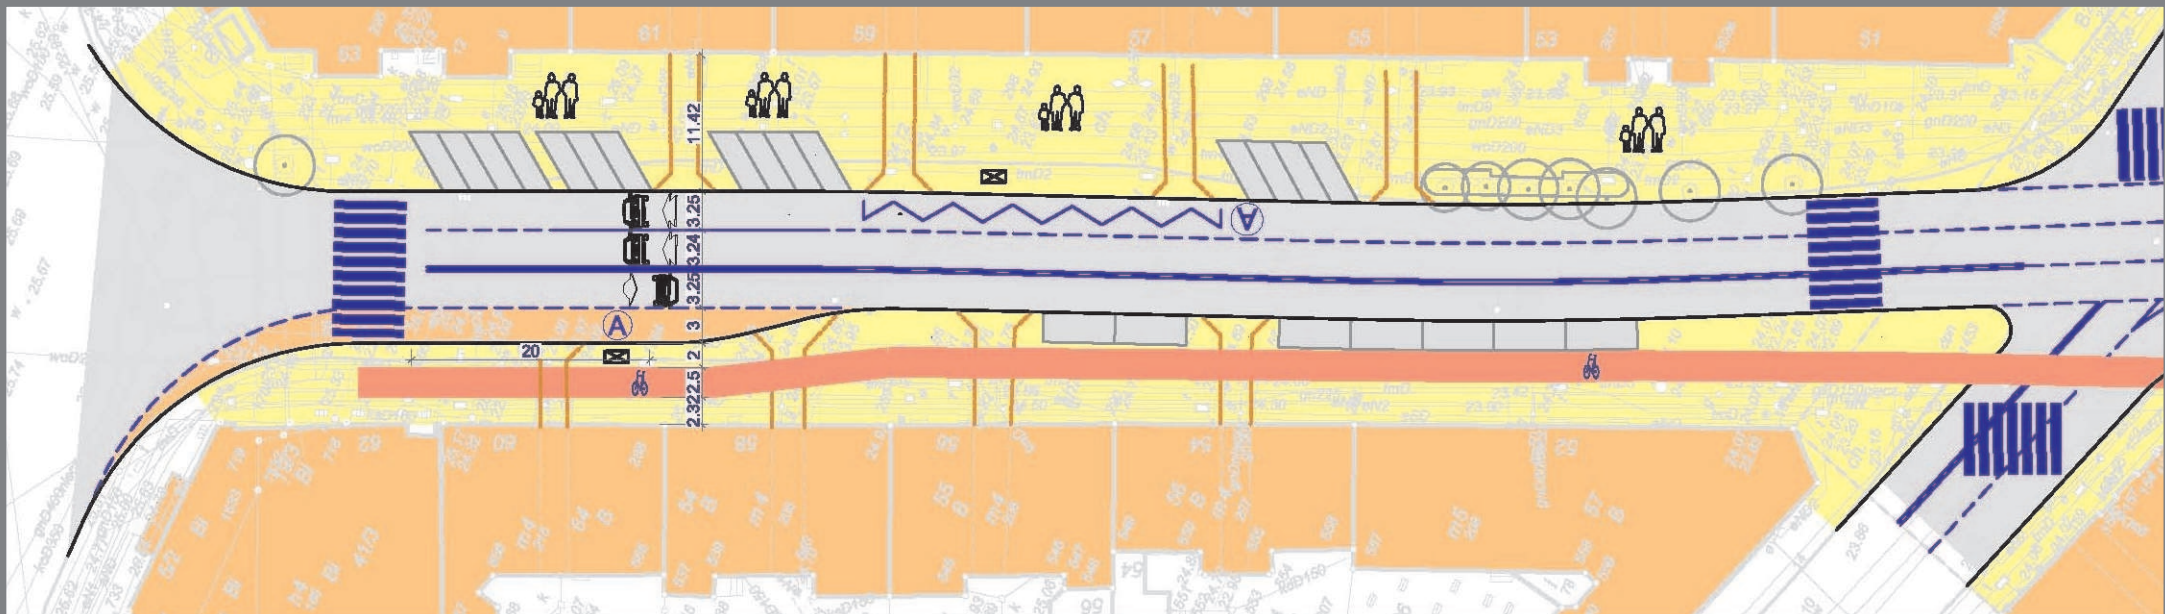

KONCEPCJA PRZEBUDOWY AL. WOJSKA POLSKIEGO NA ODCINKU OD PLACU ZWYCIĘSTWA DO PLACU SZARYCH SZEREGÓW

2. Odcinek od ul. Jagiellońskiej do Pl. Zgody


WARIANT 11

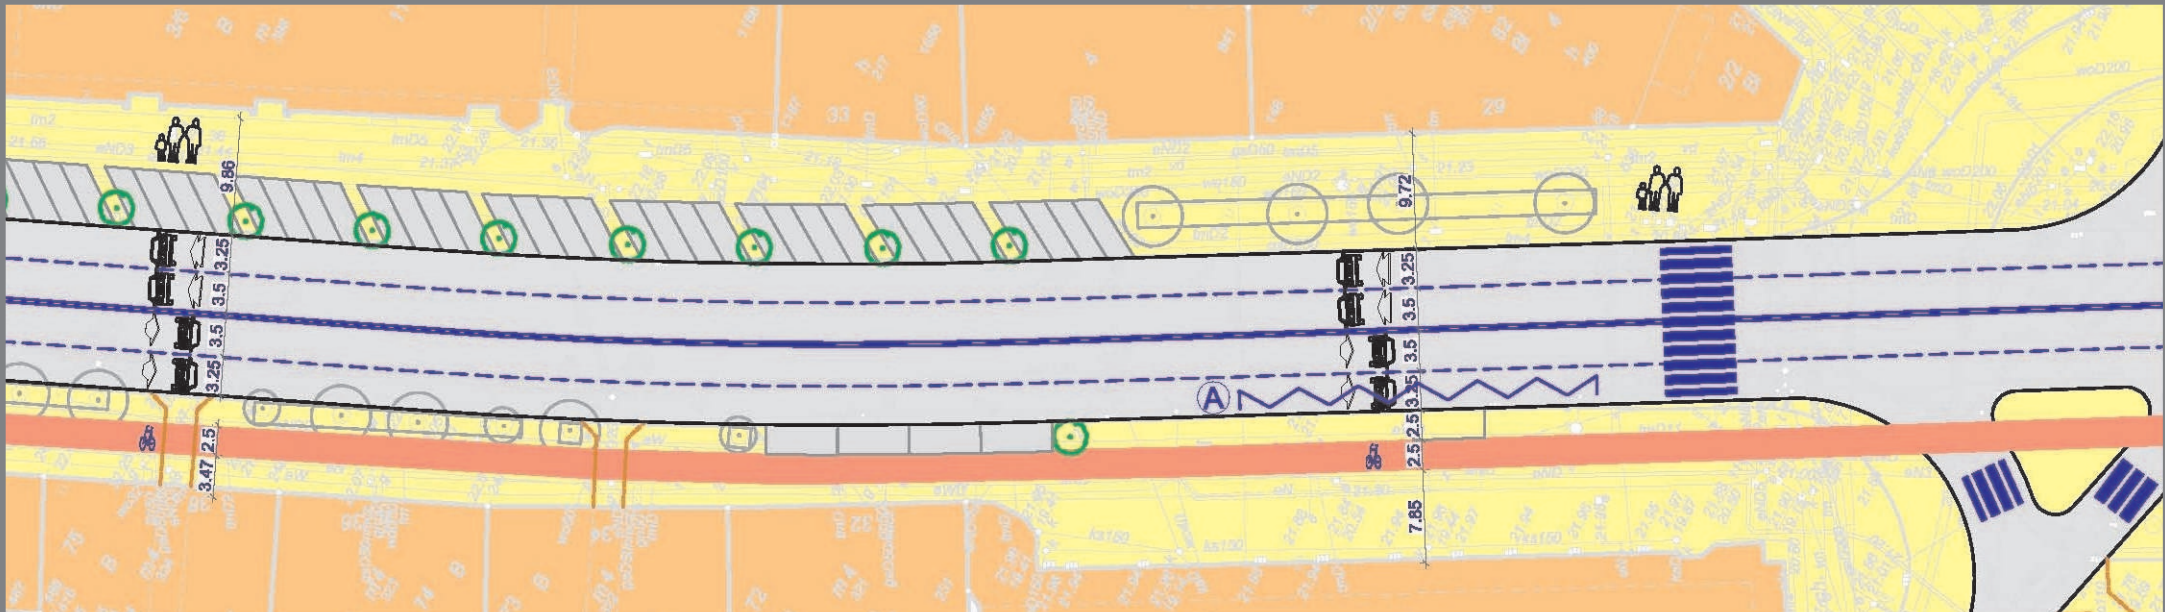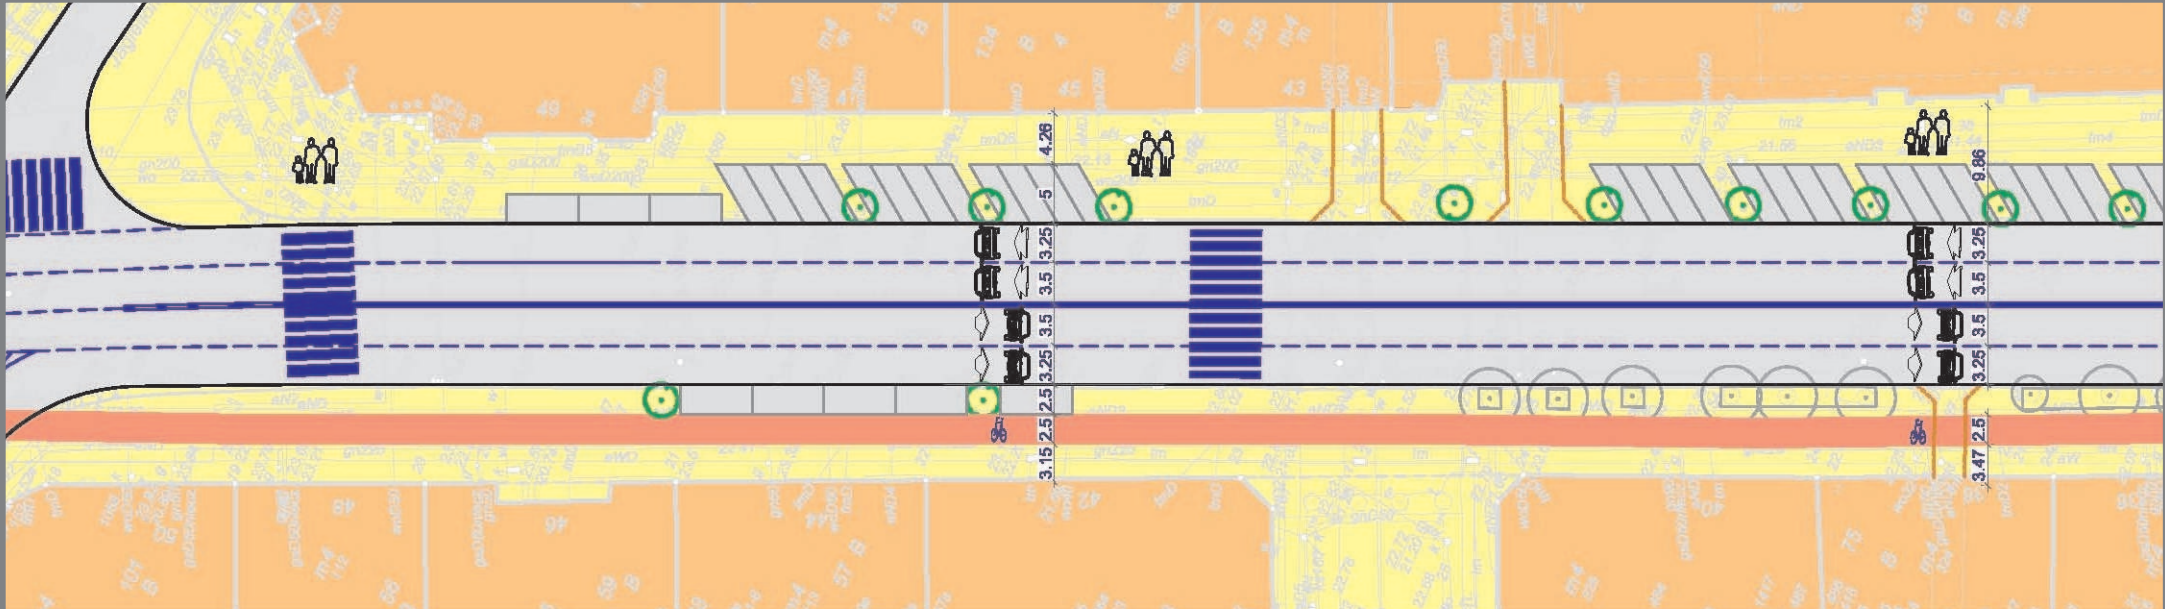

KONCEPCJA PRZEBUDOWY AL. WOJSKA POLSKIEGO NA ODCINKU OD PLACU ZWYCIĘSTWA DO PLACU SZARYCH SZEREGÓW

3. Plac Zgody



WARIANT 11

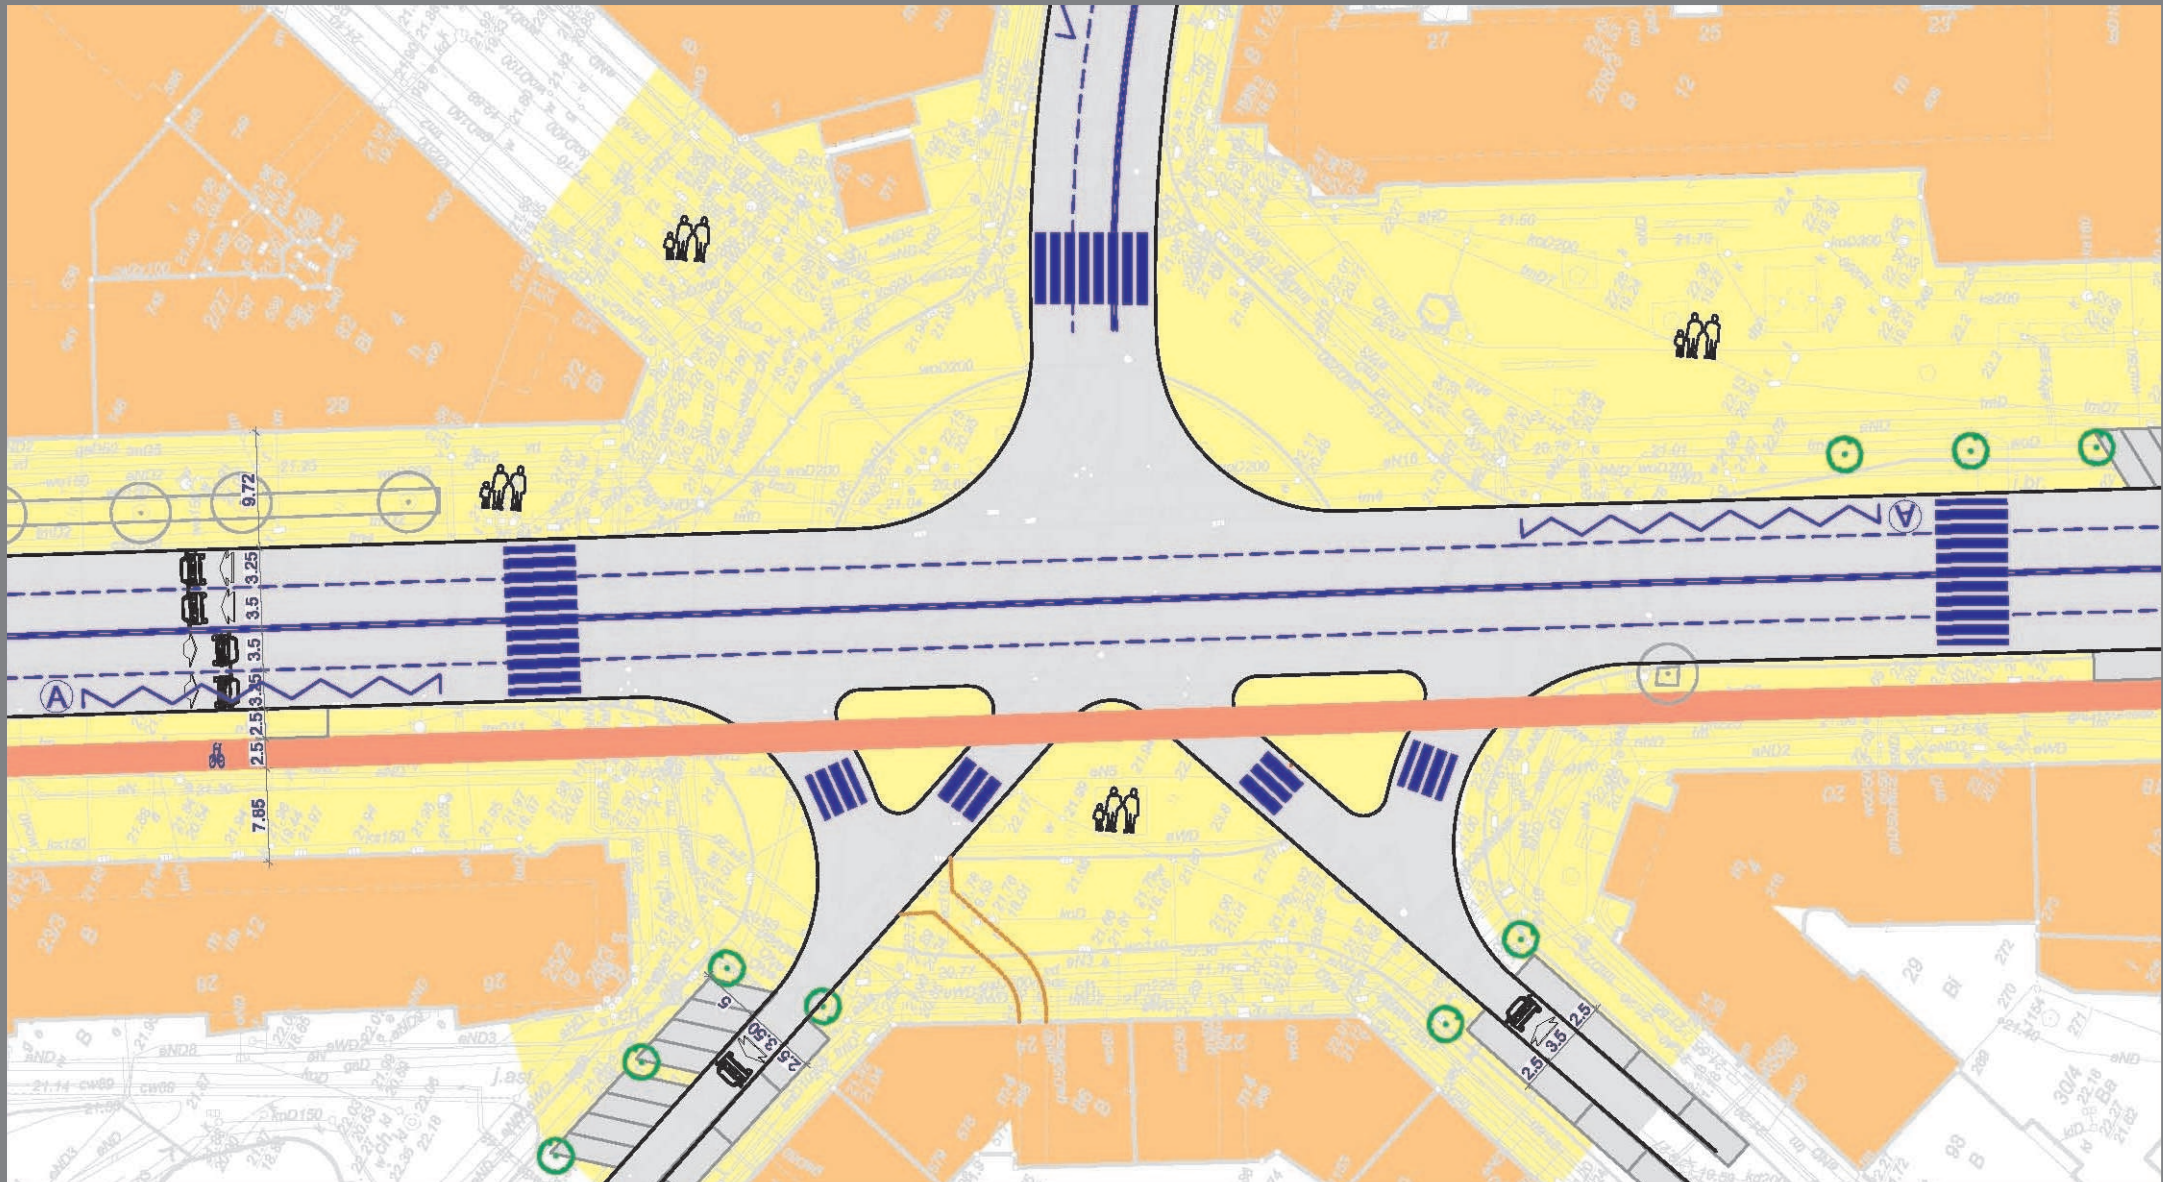

KONCEPCJA PRZEBUDOWY AL. WOJSKA POLSKIEGO NA ODCINKU OD PLACU ZWYCIĘSTWA DO PLACU SZARYCH SZEREGÓW


4. Odcinek od Pl. Zgody do Pl. Zwycięstwa

WARIANT 11

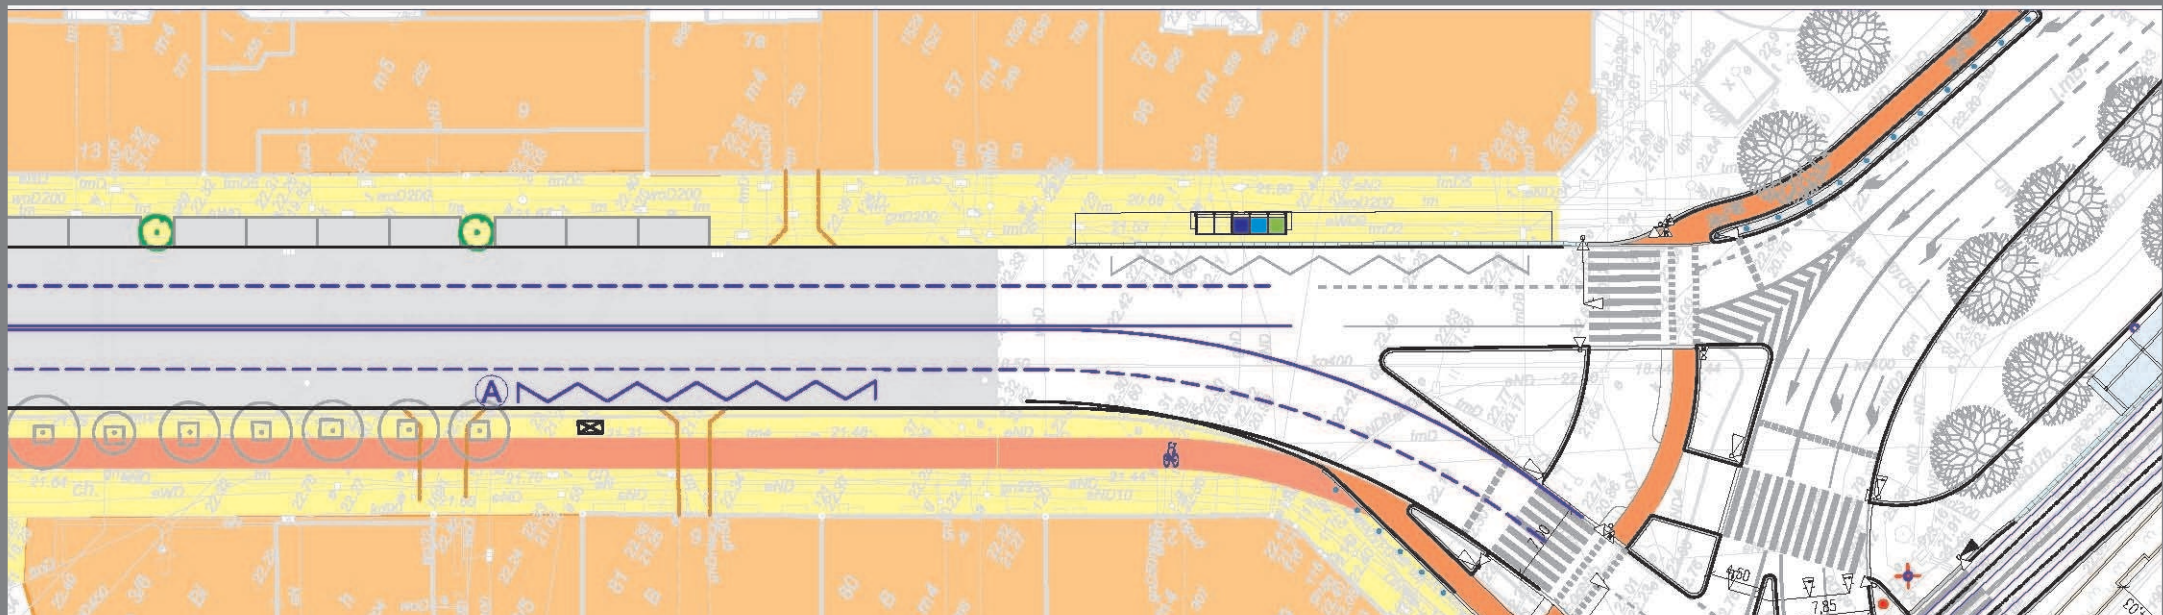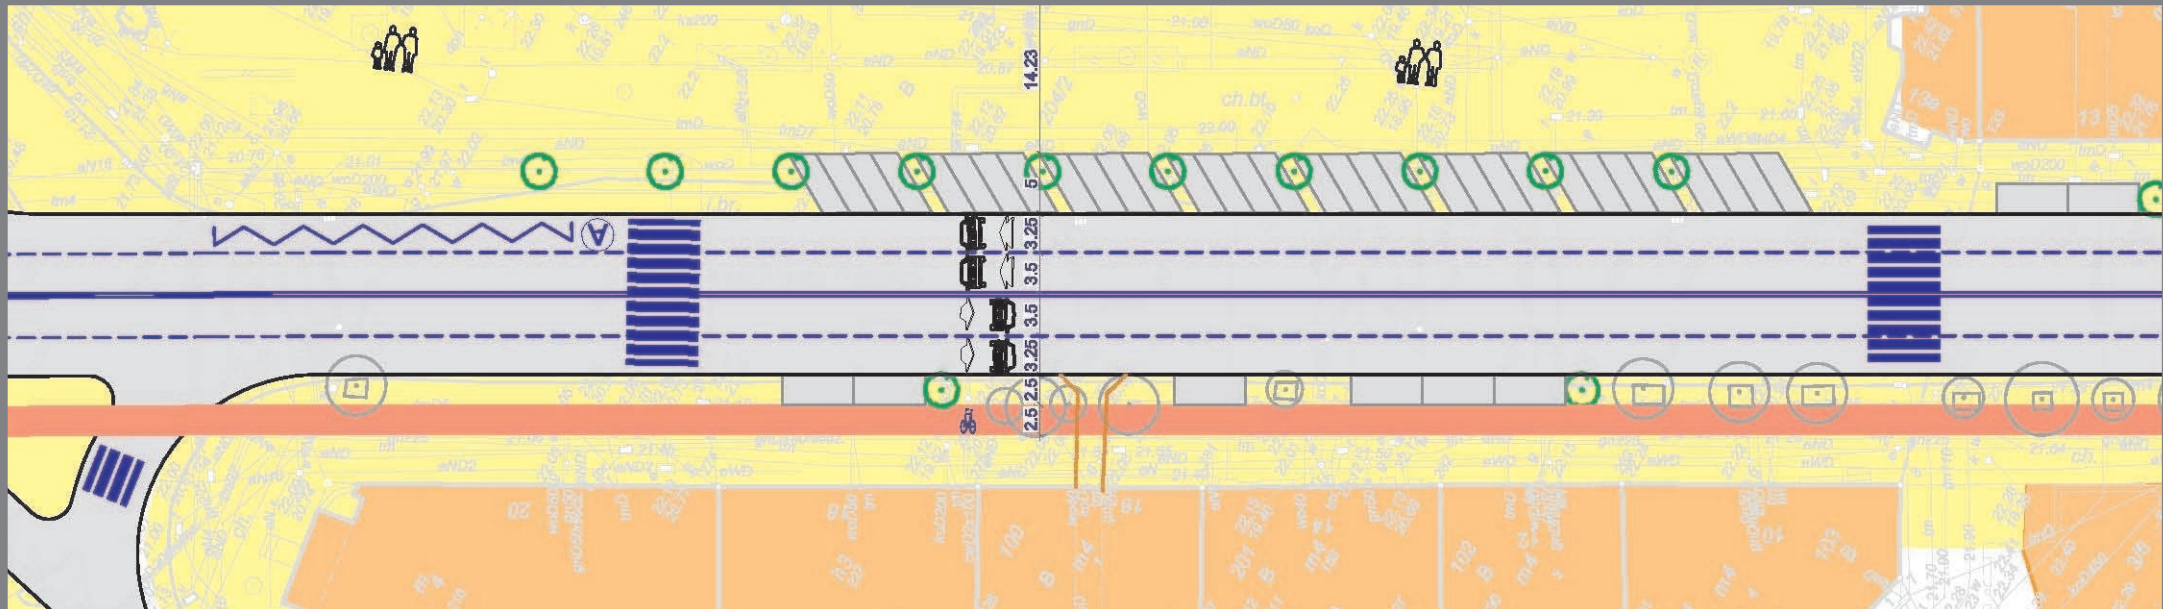


KONCEPCJA PRZEBUDOWY AL. WOJSKA POLSKIEGO NA ODCINKU OD PLACU ZWYCIĘSTWA DO PLACU SZARYCH SZEREGÓW

Całość założenia - WARIANT 12

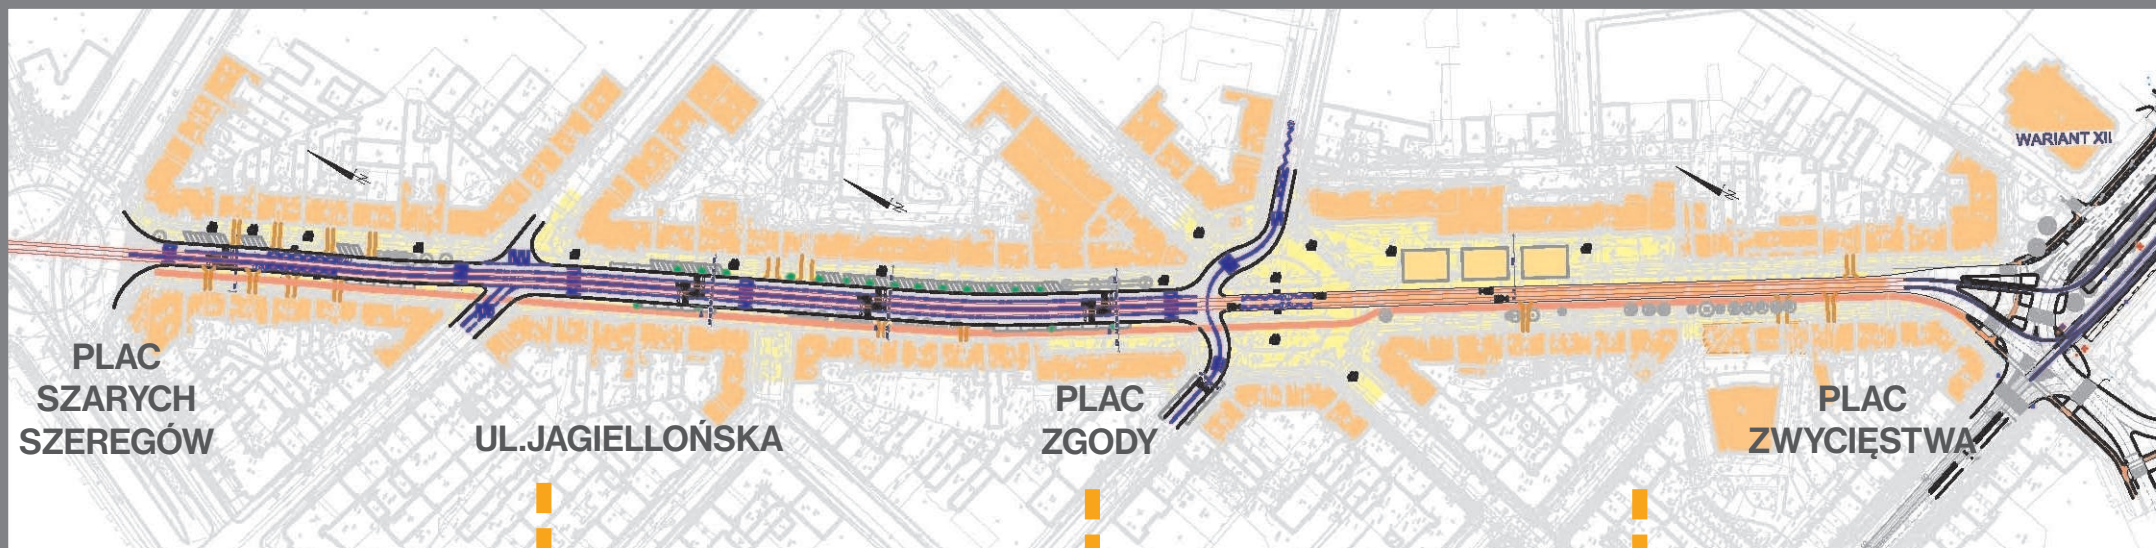


Pl. Sz. Szeregów-ul. Jagiellońska

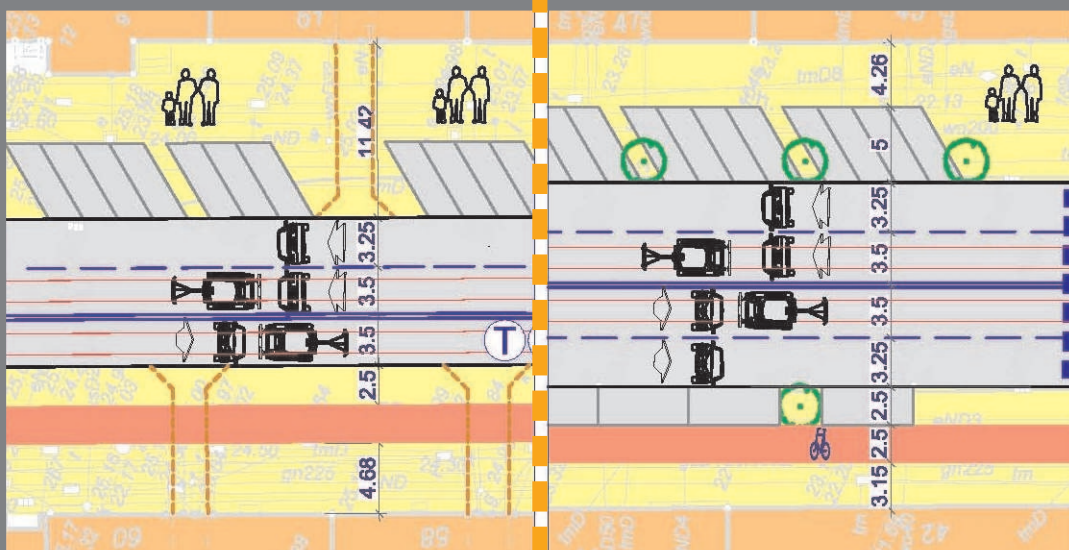


ul. Jagiellońska-Pl. Zgody

Plac Zgody

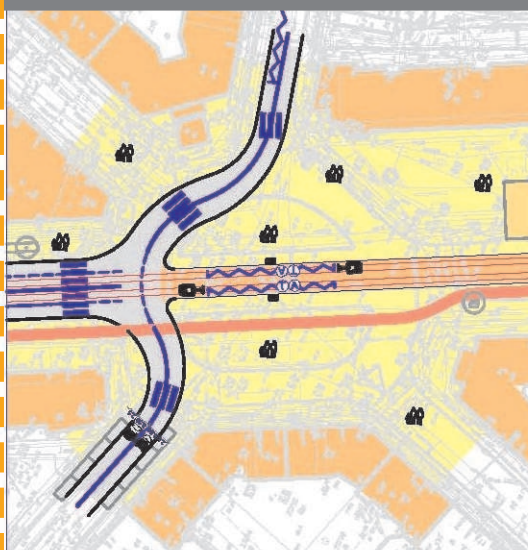


Plac Zgody-Plac Zwycięstwa

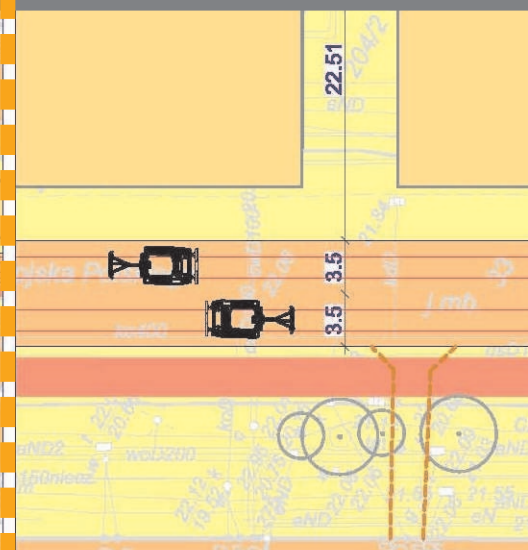

KONCEPCJA PRZEBUDOWY AL. WOJSKA POLSKIEGO NA ODCINKU OD PLACU ZWYCIĘSTWA DO PLACU SZARYCH SZEREGÓW

1. Odcinek od Pl. Szarych Szeregów do ul. Jagiellońskiej



WARIANT 12

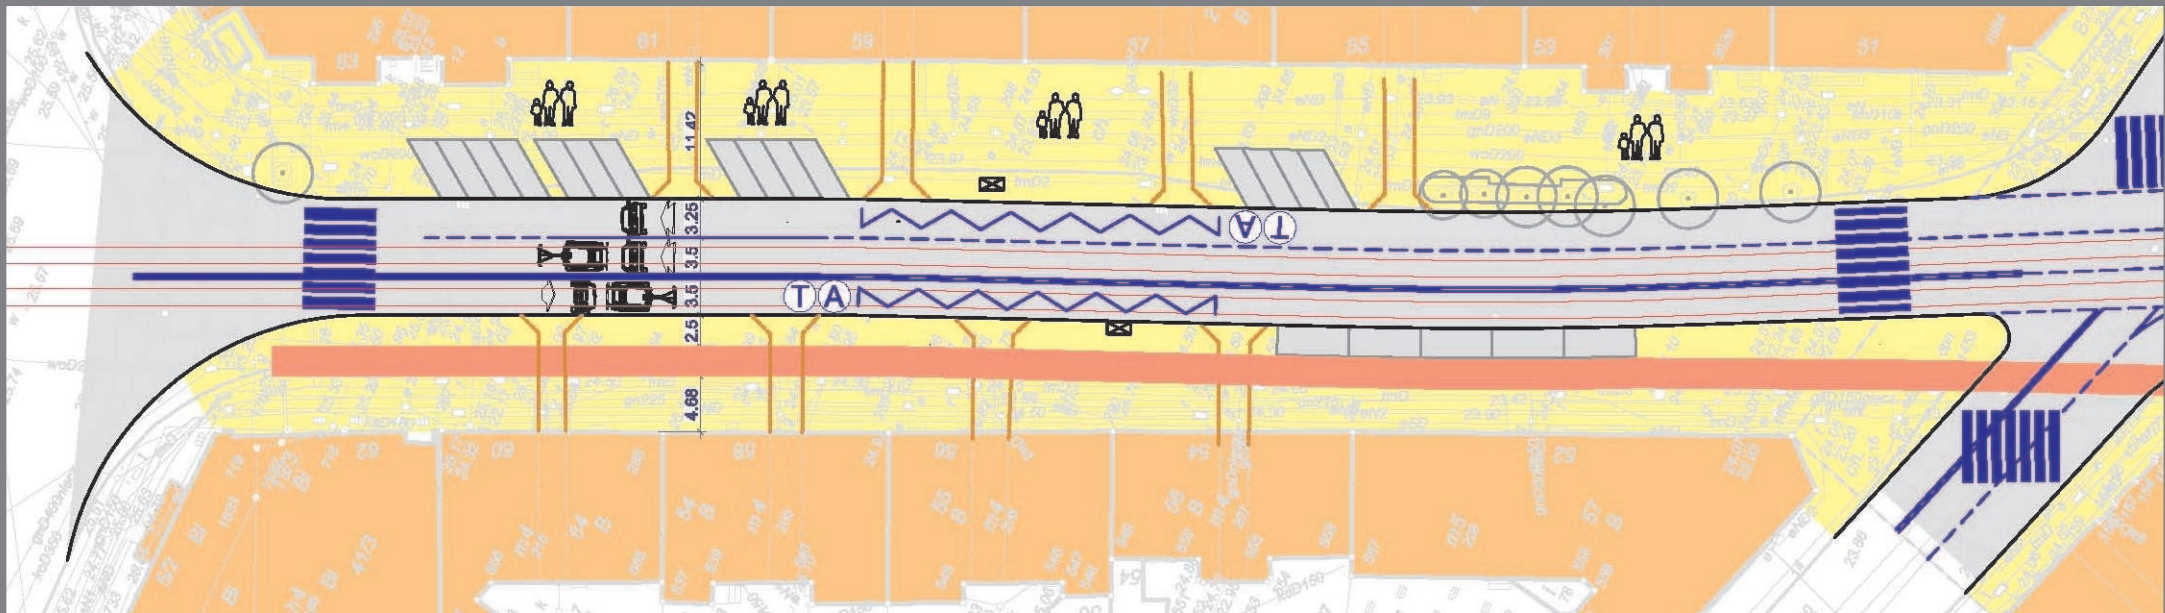

KONCEPCJA PRZEBUDOWY AL. WOJSKA POLSKIEGO NA ODCINKU OD PLACU ZWYCIĘSTWA DO PLACU SZARYCH SZEREGÓW

2. Odcinek od ul. Jagiellońskiej do Pl. Zgody


WARIANT 12

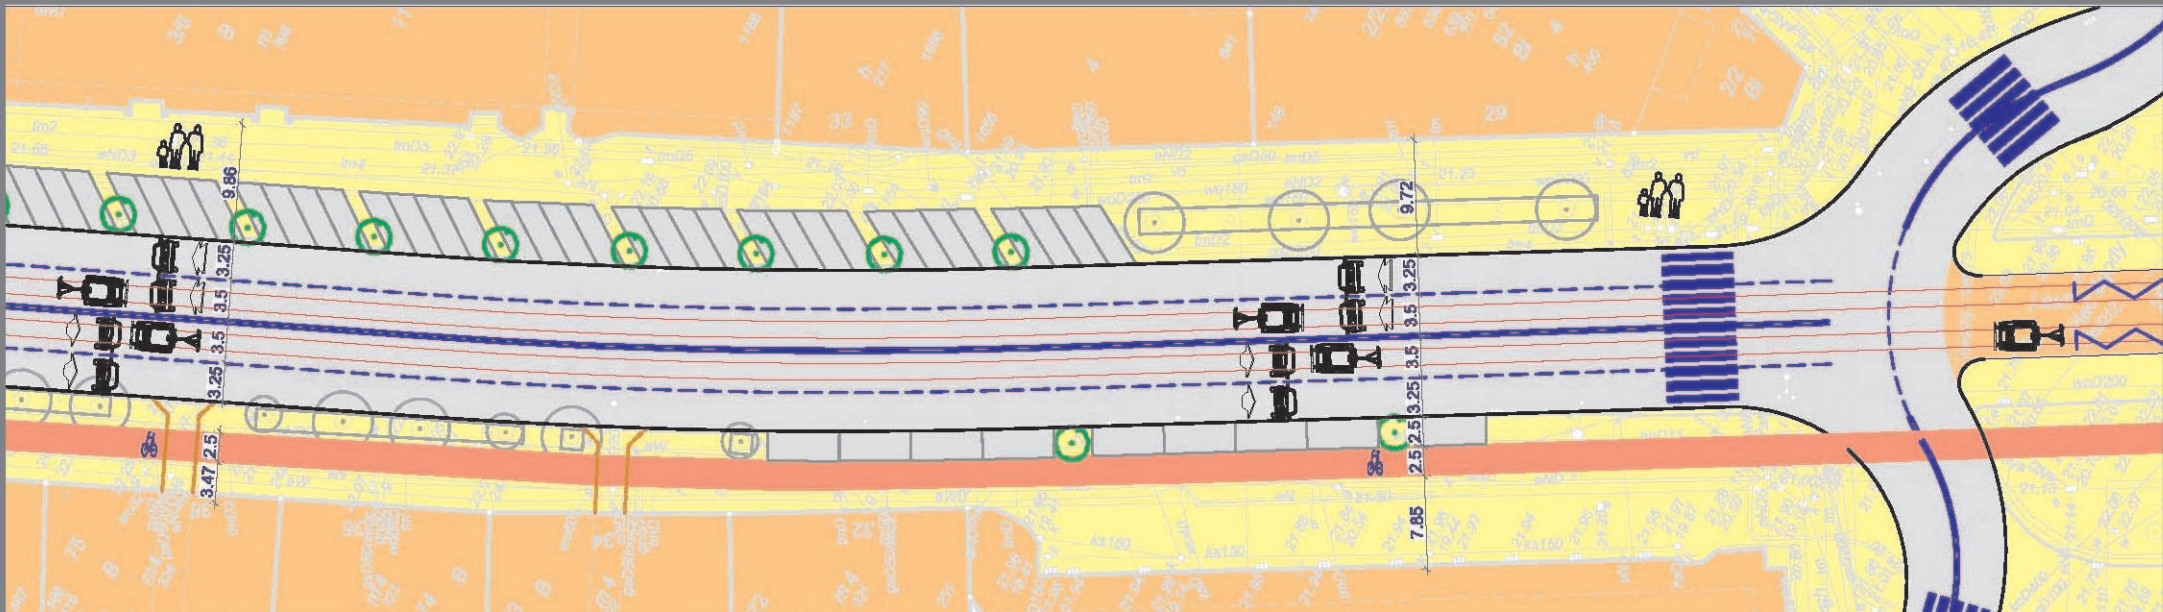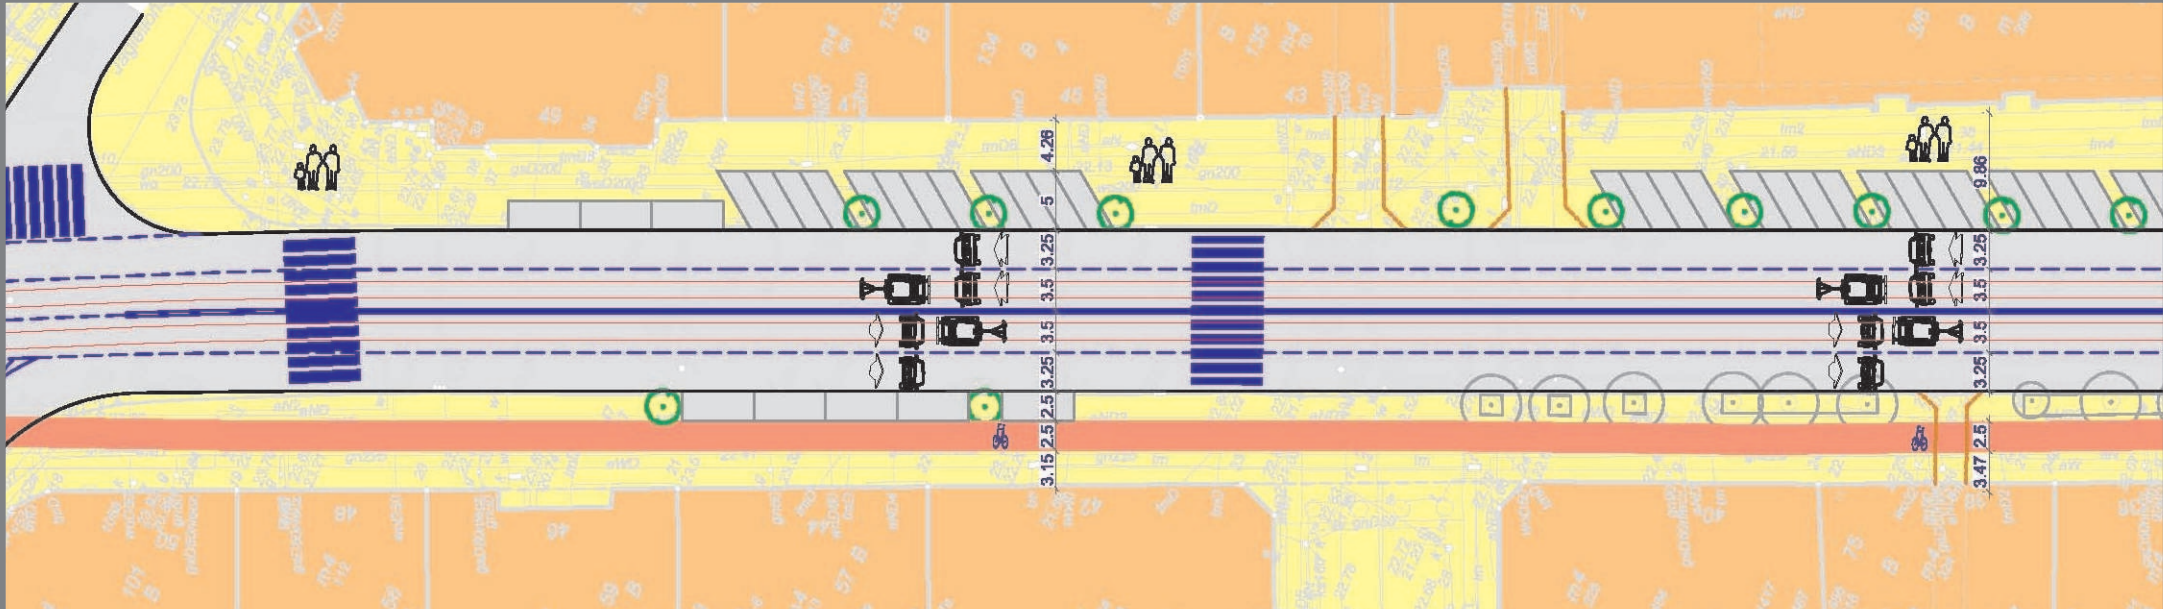

KONCEPCJA PRZEBUDOWY AL. WOJSKA POLSKIEGO NA ODCINKU OD PLACU ZWYCIĘSTWA DO PLACU SZARYCH SZEREGÓW

3. Plac Zgody

WARIANT 12

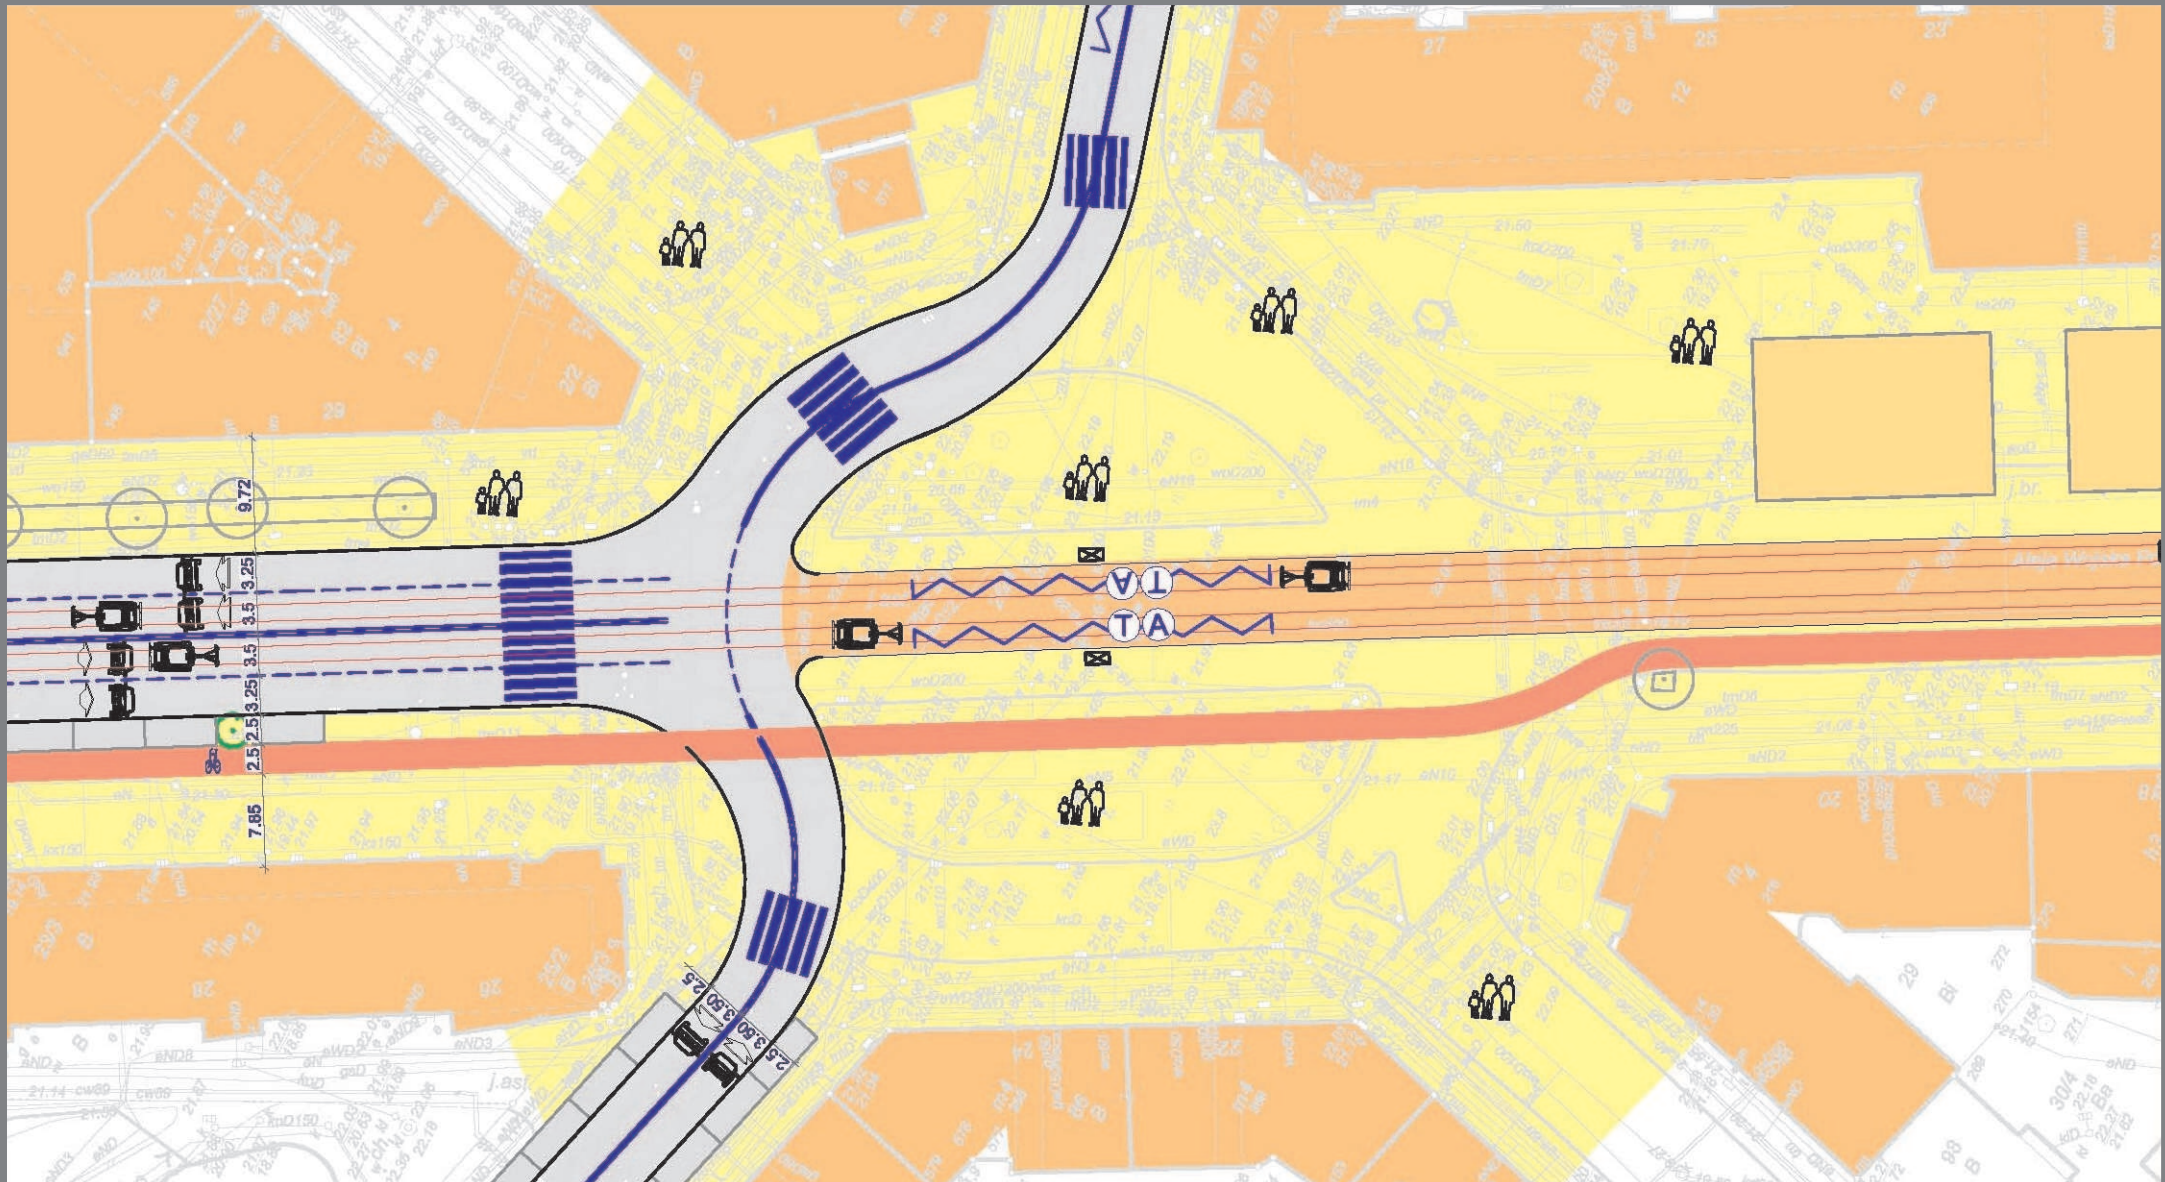

KONCEPCJA PRZEBUDOWY AL. WOJSKA POLSKIEGO NA ODCINKU OD PLACU ZWYCIĘSTWA DO PLACU SZARYCH SZEREGÓW

4. Odcinek od Pl. Zgody do Pl. Zwycięstwa

WARIANT 12

