



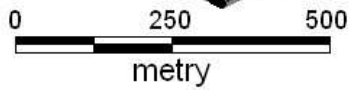

Załącznik
do Uchwały Nr/11 Rady Miasta Szczecin
z dn. 2011 r.
w sprawie przystąpienia do sporządzenia
Miejscowego planu zagospodarowania przestrzennego
"Plonia - Klonowa" w Szczecinie

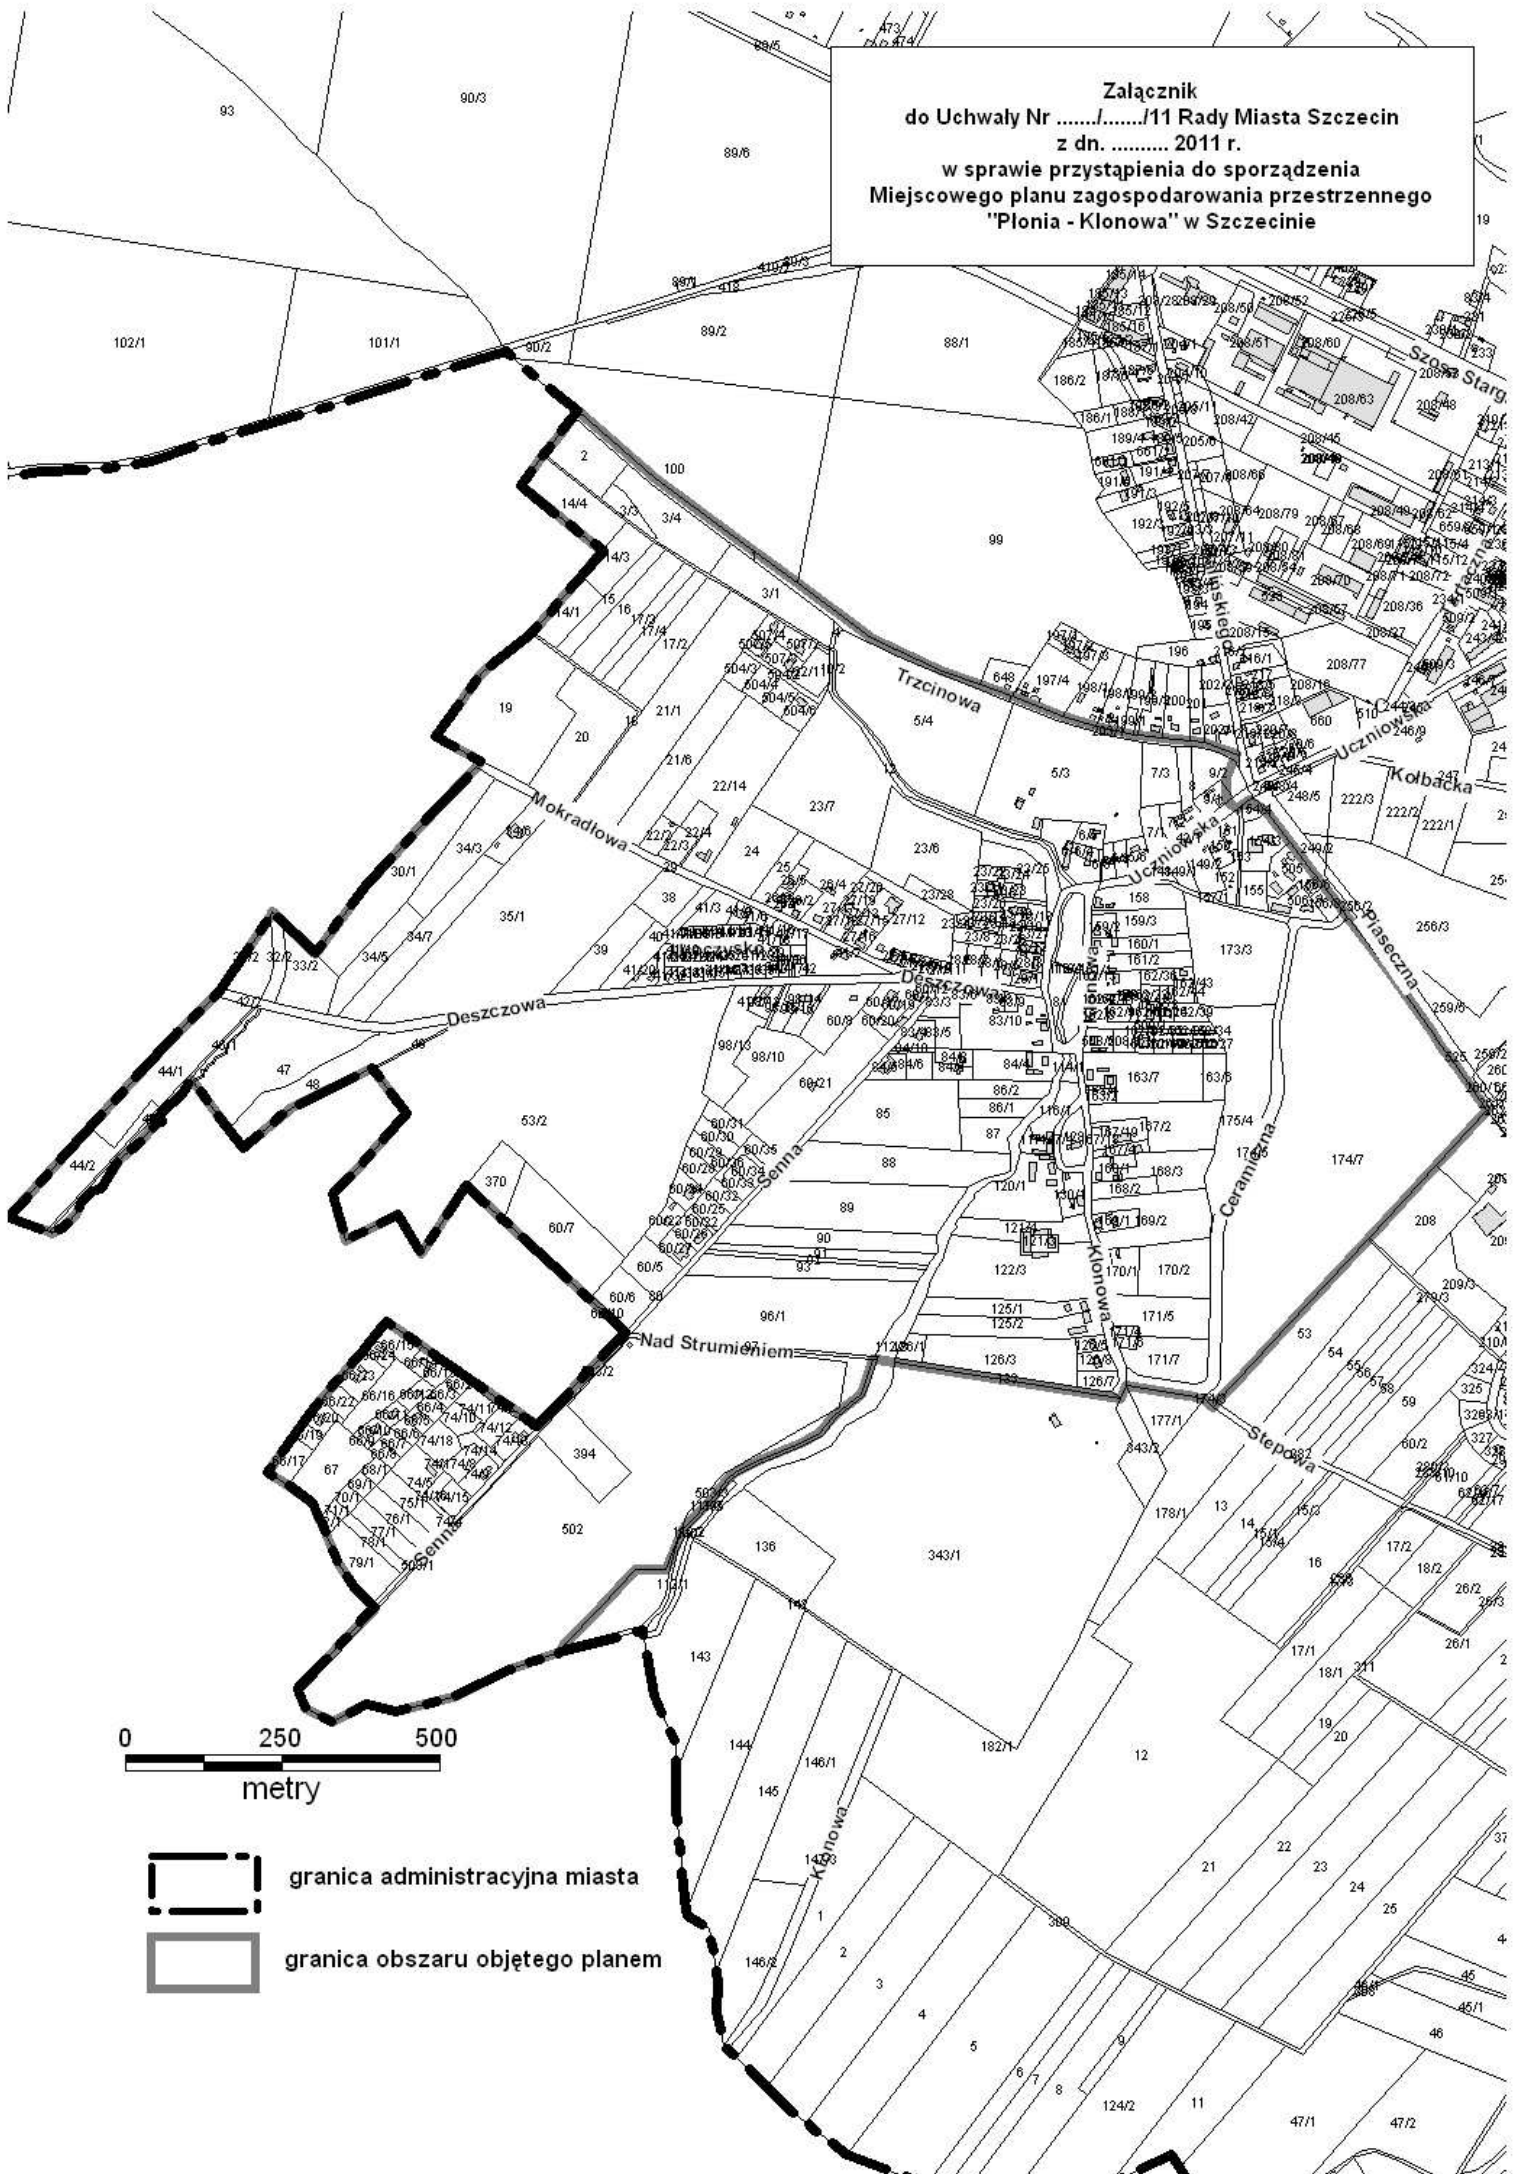

-  granica administracyjna miasta
-  granica obszaru objętego planem