



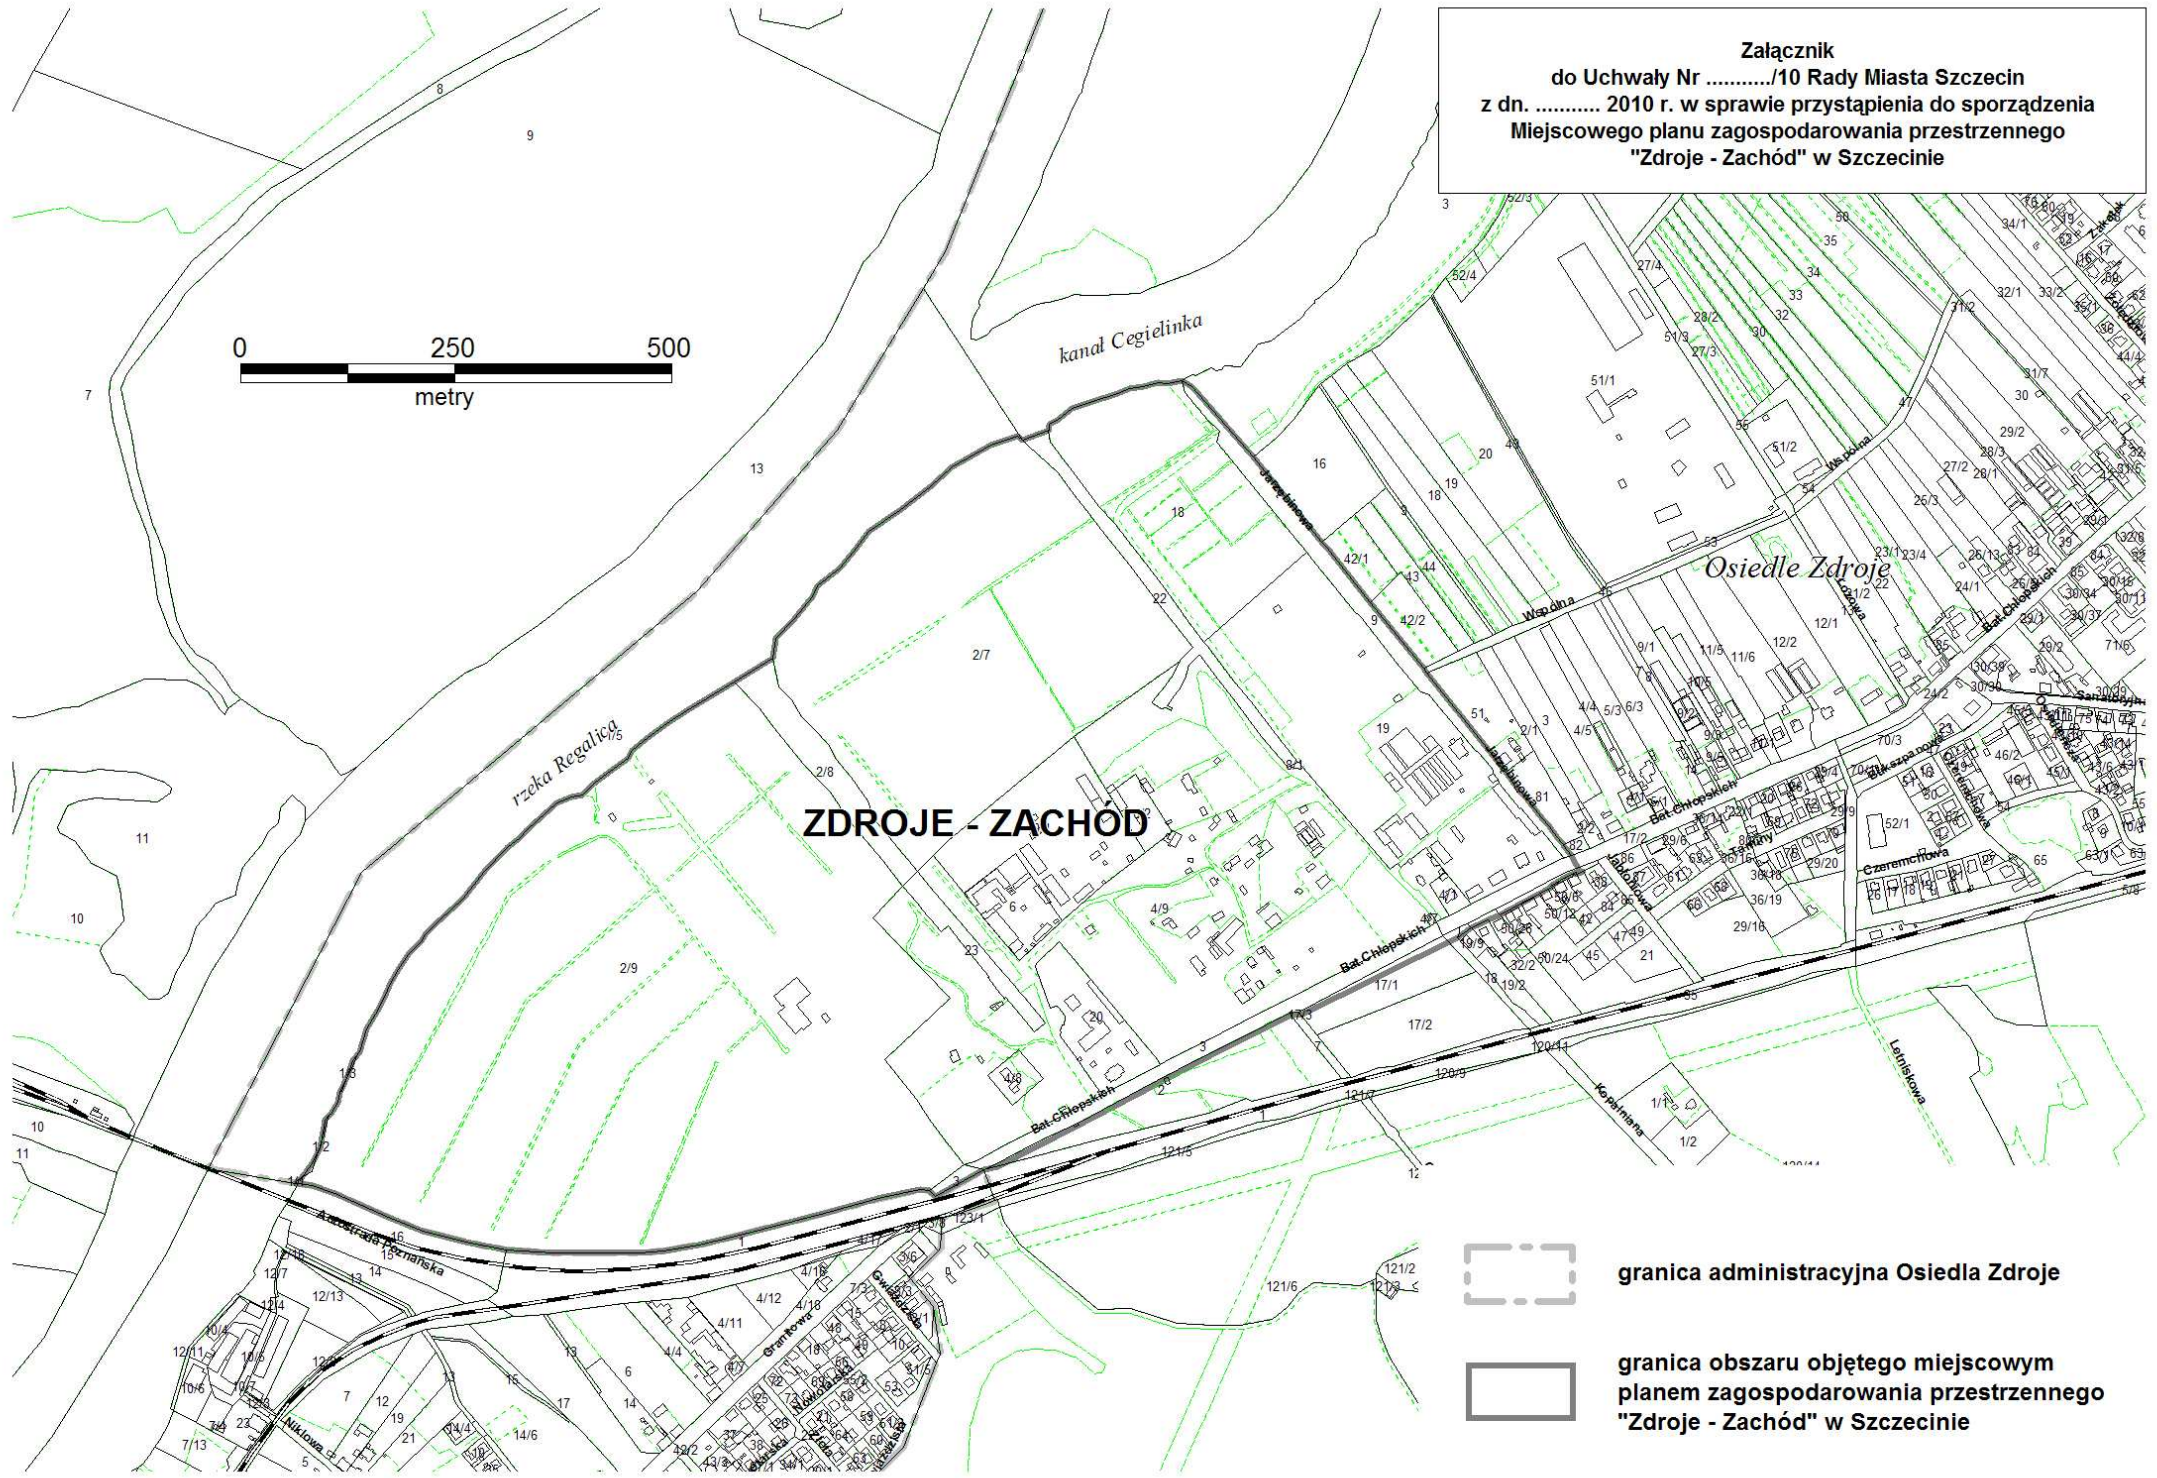

Załącznik
do Uchwały Nr/10 Rady Miasta Szczecin
z dn. 2010 r. w sprawie przystąpienia do sporządzenia
Miejscowego planu zagospodarowania przestrzennego
"Zdroje - Zachód" w Szczecinie

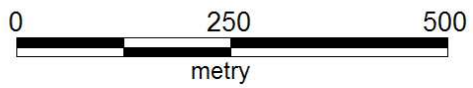

ZDROJE - ZACHÓD

-  granica administracyjna Osiedla Zdroje
-  granica obszaru objętego miejscowym planem zagospodarowania przestrzennego "Zdroje - Zachód" w Szczecinie