


Wyrys ze Studium uwarunkowań i kierunków zagospodarowania przestrzennego Miasta Szczecin (Uchwała Nr XXVIII/706/08 Rady Miasta Szczecin z dnia 24.11.2008 r.) z oznaczeniem granic obszaru objętego zmianą Miejscowego planu zagospodarowania przestrzennego "Gumieńce - Harnasiów" w Szczecinie pod nazwą "Gumieńce - Harnasiów 2"

Załącznik nr 2
do Uchwały / /10 Rady Miasta Szczecin
z dn.....2010 r. w sprawie zmiany Miejscowego
planu zagospodarowania przestrzennego
"Gumieńce - Harnasiów" w Szczecinie pod nazwą
"Gumieńce - Harnasiów 2"

SKALA 1 : 10 000

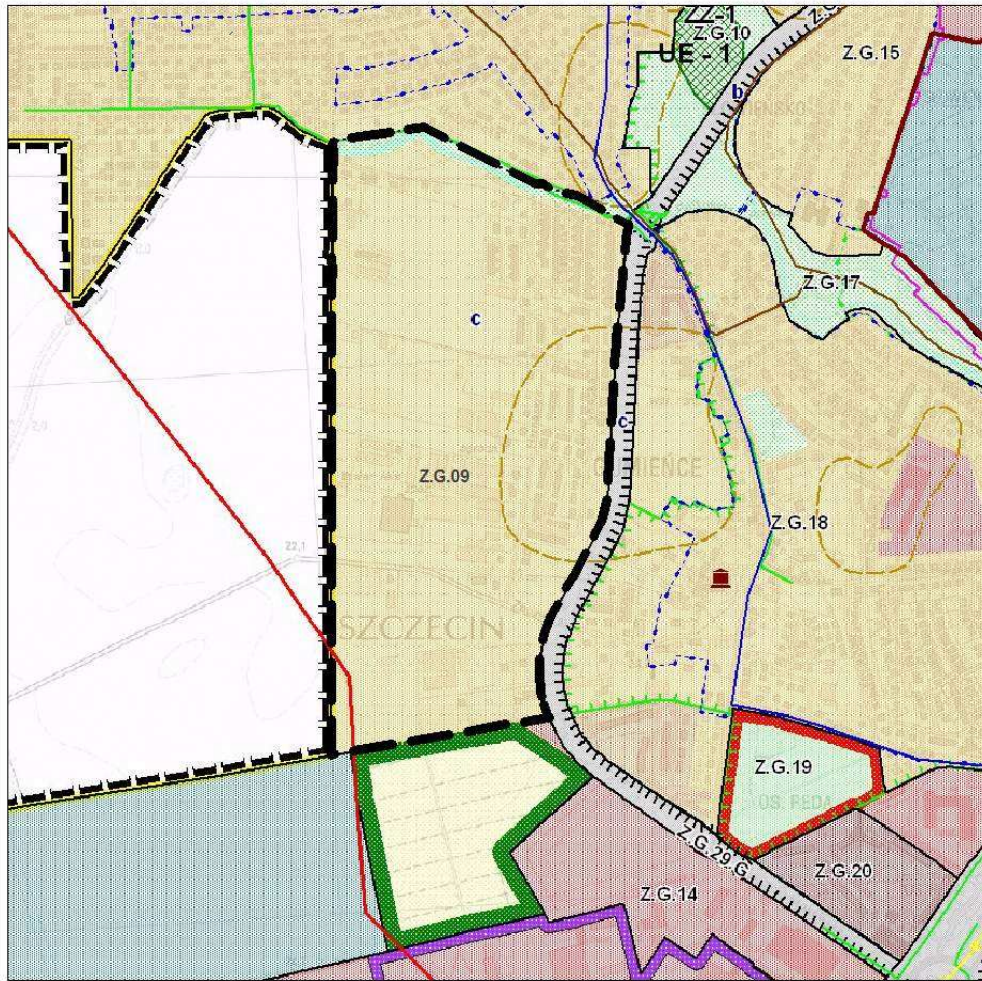

GRANICA TERENU OBJĘTEGO ZMIANĄ MIEJSCOWEGO PLANU ZAGOSPODAROWANIA PRZESTRZENNEGO "GUMIEŃCE - HARNASIÓW 2"

LEGENDA:

INFORMACJE OGÓLNE:

- GRANICA OBSZARU OBJĘTOGO STUDIUM
- GRANICA MIASTA
- GRANICE OMI BĄBEDNICH
- GRANICE O BIEDLI
- GRUNTY ROLNE I ŁĘKI WYMAGAJĄCE ZOOPI
- NA ZMIANIE PRZEZNACZENIA
- NA CELE NIEROLNICZE I NIELEŚNE
- GRANICE I OZNACZENIA JEDNO ISTEK PLANI ISTYCZNYCH:
- S - symbol szeregowy; S - symbol osrodek;
- ZZ - symbol jednolity w osrodek
- GRANICE WEWNĘTRZNYCH POZIOMÓW
- JEDNO ISTEK PLANI ISTYCZNYCH
- TERENY ZAKNMIERE
- MOR SKIE WODY WEWNĘTRZNE

- WZĘZY BEZKOLIZYJNE
- WAZNIEJSZE WZĘZY PRZE BIAKOWE
- ZAJEZDZIE KOMUNIKACJI ZBIOROWEJ
- LINE KOLEJOWE
- STACJE KOLEJOWE
- NOWE TERENY PRZEZNACZONE POD
- ROZBUDOWE, SY ISTERU KOLEJOWEGO
- OBZARY NA KTORYCH OBOWIAZUJE PRIORYTET
- DLA KOMUNIKACJI ZBIOROWEJ
- MOR SKI TOR WODNY
- BRODLACOWY TOR WODNY
- WARIANTOWY PRZEBIEG
- OBOWIADZONY BRODLACOWY ISTEK
- GRANICA POWIĘZY
- I II STREFA PARKOWANIA
- GRANICA POWIĘZY
- I II STREFA PARKOWANIA

- FUNKCJE DOMINUJĄCE:**
- WODY BRODLACOWE
- ŁĄSY
- ZIELEN OMENTARNA
- ZIELEN URZĄDOWA
- ZIELEN NATURALNA
- DORODY DZIAKOWE
- OBZAR WIELOFUNKCYJNEJ
- ZABUDOWA MIE SZKANOWA WIELORODZINNA
- WY SROKIEJ INTEN SYWNO BCI
- ZABUDOWA MIE SZKANOWA WIELORODZINNA
- NIEKIEJ INTEN SYWNO BCI
- ZABUDOWA MIE SZKANOWA JEDNORODZINNA
- URŁUDI
- OBZARY, NA KTORYCH DOPU SZCZA SIE
- LOKALIZACJE OBIEKTÓW HANDELWYCH
- O POWIERZCHNI PRZEZADZY POWYZEJ 2000 M2
- URŁUDI SPORTRU I REKREACJI
- Z DOZĄ, ŁO BCI, TERENÓW ZIELENI
- PRODUKCJA, URŁUDI I SKŁADY
- PARKI TECHNOLOGICZNE
- ROLNICTWA PRZE STRZEN PRODUKCYJNA
- PLANOWANE EKŁADOWY SRO REFULATU
- TERENY DO ZALEBIENIA
- CENTRUM SPORTRWOROZYWKOWO HANDELWYCH
- Z DOPU SZCZENIEM OBIEKTÓW HANDELWYCH
- O POWIERZCHNI PRZEZADZY POWYZEJ 2000 M2
- OBZAR BOI BLEDU CENTRUM
- REPREZENTACYJNE PRZE STRZENIE PUBLICZNE
- LOTNIEKO LOKALNE

- TURYSTYKA I SPORT:**
- OGLOWNE BOI EDZI ROWEROWE
- TRA BY KONNE
- TRA BY KAJAKOWE
- OBIEKTY SPORTRW

- INŻYNIERIA:**
- ISTNIEJACE UWEDIA WODY
- PLANOWANA ROZBUDOWA UWEDIA WODY
- STREFY OCHRONNE UWEDIA WODY
- ISTNIEJACE ZBIORNIKI I
- POPIOWNIE WOODCIADOWE
- PLANOWANE ZBIORNIKI WOODCIADOWE
- ISTNIEJACE MAGI STRALE WOODCIADOWE
- PLANOWANE MAGI STRALE WOODCIADOWE
- STACJE REDUKCJI INO POBAROWE I STOPNA
- GAZOCIAGI WY SROKIEGO CIENNIENIA
- ISTNIEJACE OCZY SZCZALNIE BOIEKÓW
- PLANOWANE OCZY SZCZALNIE BOIEKÓW
- PRZEPOMPOWNE BOIEKÓW
- ISTNIEJACE KOLEKTORY SANITARNE
- PLANOWANE KOLEKTORY SANITARNE
- ISTNIEJACE RUROCIAGI TŁOCZNE BOIEKÓW
- PLANOWANE RUROCIAGI TŁOCZNE BOIEKÓW
- ISTNIEJACA KANALIZACJA DE SZCZOWA
- PLANOWANA KANALIZACJA DE SZCZOWA
- TEREN ELEKTROCIEPLOWNI
- ISTNIEJACY GLOWNY PUNKT ZA BIENIA
- PLANOWANY GLOWNY PUNKT ZA BIENIA
- ELEKTROENERGETYCZNE LINE
- NAPYTYCZNYCH NAPIEC 220 KV I 440 KV
- ELEKTROENERGETYCZNE LINE
- WY SROKCH NAPIEC 110 KV
- PLANOWANE ELEKTROENERGETYCZNE
- LINE WY SROKCH NAPIEC 110 KV
- PLANOWANE ELEKTROENERGETYCZNE
- LINE KABELOWE WY SROKCH NAPIEC 110 KV
- CIEPLOWNE
- ISTNIEJACE MAGI STRALE CIEPLNE
- PLANOWANE MAGI STRALE CIEPLNE

- KOMUNIKACJA:**
- ULICE ZBIORCZE
- S.C. 16.2
- ULICE GLOWNE
- S.D. 17.6
- ULICE GLOWNE RUCHU PRZY SPIE SZONEDO
- D. 3.04.0P
- ULICE EK SPRESOWE
- D.K. 12.8
- AUTO STRADY
- D.N. 17.4
- WAZNIEJSZE PARKINGI DLA SAMOCHODÓW
- CIĘZKARWYCH I OSOBOWYCH
- PARKINGI STRATEGICZNE
- TRA SA I PĘTLE TRAMWAJOWE
- TRA SA I PĘTLE SZCZECIN SKIERO
- SZYBIEDO TRAMWAJU

- WZĘZY BEZKOLIZYJNE
- WAZNIEJSZE WZĘZY PRZE BIAKOWE
- ZAJEZDZIE KOMUNIKACJI ZBIOROWEJ
- LINE KOLEJOWE
- STACJE KOLEJOWE
- NOWE TERENY PRZEZNACZONE POD
- ROZBUDOWE, SY ISTERU KOLEJOWEGO
- OBZARY NA KTORYCH OBOWIAZUJE PRIORYTET
- DLA KOMUNIKACJI ZBIOROWEJ
- MOR SKI TOR WODNY
- BRODLACOWY TOR WODNY
- WARIANTOWY PRZEBIEG
- OBOWIADZONY BRODLACOWY ISTEK
- GRANICA POWIĘZY
- I II STREFA PARKOWANIA
- GRANICA POWIĘZY
- I II STREFA PARKOWANIA
- TURYSTYKA I SPORT:**
- OGLOWNE BOI EDZI ROWEROWE
- TRA BY KONNE
- TRA BY KAJAKOWE
- OBIEKTY SPORTRW
- INŻYNIERIA:**
- ISTNIEJACE UWEDIA WODY
- PLANOWANA ROZBUDOWA UWEDIA WODY
- STREFY OCHRONNE UWEDIA WODY
- ISTNIEJACE ZBIORNIKI I
- POPIOWNIE WOODCIADOWE
- PLANOWANE ZBIORNIKI WOODCIADOWE
- ISTNIEJACE MAGI STRALE WOODCIADOWE
- PLANOWANE MAGI STRALE WOODCIADOWE
- STACJE REDUKCJI INO POBAROWE I STOPNA
- GAZOCIAGI WY SROKIEGO CIENNIENIA
- ISTNIEJACE OCZY SZCZALNIE BOIEKÓW
- PLANOWANE OCZY SZCZALNIE BOIEKÓW
- PRZEPOMPOWNE BOIEKÓW
- ISTNIEJACE KOLEKTORY SANITARNE
- PLANOWANE KOLEKTORY SANITARNE
- ISTNIEJACE RUROCIAGI TŁOCZNE BOIEKÓW
- PLANOWANE RUROCIAGI TŁOCZNE BOIEKÓW
- ISTNIEJACA KANALIZACJA DE SZCZOWA
- PLANOWANA KANALIZACJA DE SZCZOWA
- TEREN ELEKTROCIEPLOWNI
- ISTNIEJACY GLOWNY PUNKT ZA BIENIA
- PLANOWANY GLOWNY PUNKT ZA BIENIA
- ELEKTROENERGETYCZNE LINE
- NAPYTYCZNYCH NAPIEC 220 KV I 440 KV
- ELEKTROENERGETYCZNE LINE
- WY SROKCH NAPIEC 110 KV
- PLANOWANE ELEKTROENERGETYCZNE
- LINE WY SROKCH NAPIEC 110 KV
- PLANOWANE ELEKTROENERGETYCZNE
- LINE KABELOWE WY SROKCH NAPIEC 110 KV
- CIEPLOWNE
- ISTNIEJACE MAGI STRALE CIEPLNE
- PLANOWANE MAGI STRALE CIEPLNE

- ISTNIEJACE WALY PRZECIWPPOWODZOWE
- PLANOWANE WALY PRZECIWPPOWODZOWE
- ISTNIEJACE POWIOWNE MELIORACYJNE
- PLANOWANE POWIOWNE MELIORACYJNE
- OBZARY NARAZONE
- NA NIEBEZPIECZENSTWO POWODZI
- GRANICE GLOWNEGO ZBIORNIKA
- WODY POZIOMEJ
- CENTRALE TELEKOMUNIKACYJNE
- STACJE PRZEŁADUNKOWE ODPADÓW
- INSTALACJA DO PRZEK SZCZACANA, UNIE SZKODLIWIANA
- LUB ODCY SPO ODPADÓW KOMUNALNYCH
- OCHRONA ŚRODOWISKA NATURALNEGO I KULTUROWEGO:**
- OBZARY ZABYTRWIE
- WPKLANE DO RELES ISTEU ZABYTRW
- OBIEKTY ZABYTRWIE
- WPKLANE DO RELES ISTEU ZABYTRW
- STREFA "A" RELESU OCHRONY HISTORYCZNEJ
- STRUKTRURY PRZE STRZENIEJ
- STREFA "B" OCHRONY ZACHOWANYCH ELEMENTÓW
- HISTORYCZNEJ STRUKTRURY PRZE STRZENIEJ
- STREFA "K" OCHRONY KRAJOBRAZU KULTUROWEGO
- STREFA "E" OCHRONY EKSPROZCJI
- STREFA "W" BIEKLEJ OCHRONY
- ZABYTRW ARCHEOLOGICZNYCH
- STREFA "W" CZEBIOWEJ OCHRONY
- ZABYTRW ARCHEOLOGICZNYCH
- STREFA "W" OGRANICZONEJ OCHRONY
- ZABYTRW ARCHEOLOGICZNYCH
- GRANICE PARKÓW KRAJOBRAZOWYCH
- PROPONOWANA KOREKTA
- GRANICY PARKÓW KRAJOBRAZOWYCH
- PROPONOWANA KOREKTA GRANICY
- OTULINY PARKÓW KRAJOBRAZOWYCH
- GRANICE OTULINY PARKÓW KRAJOBRAZOWYCH
- ISTNIEJACE REZERWATY PRZYRODY
- PROPONOWANE REZERWATY PRZYRODY
- ISTNIEJACE POMNIKI PRZYRODY
- OŻYWONEJ / NIEOŻYWONEJ
- PROPONOWANE POMNIKI PRZYRODY
- OŻYWONEJ / NIEOŻYWONEJ
- ISTNIEJACE UŻYTR EKOLOGICZNE
- PROPONOWANE UŻYTR EKOLOGICZNE
- ISTNIEJACE ZE SPODY
- PRZYRODZICHO KRAJOBRAZOWE
- PROPONOWANE ZE SPODY
- PRZYRODZICHO KRAJOBRAZOWE
- BIEC OBZARÓW "NATURA 2000"
- GRANICA OBZARU SPECJALNEJ
- OCHRONY PTERAKÓW "NATURA 2000"
- GRANICA SPECJALNEGO OBZARU
- OCHRONY BIEDLIK "NATURA 2000"
- ISTNIEJACA STREFA OCHRONNA STANÓW SKA ROZRODU
- I STALEGO PRZEBYWANIA ZWIĘRZĄT OATKOWYCH CHRONIONYCH
- PROPONOWANA STREFA OCHRONNA STANÓW SKA ROZRODU
- I STALEGO PRZEBYWANIA ZWIĘRZĄT OATKOWYCH CHRONIONYCH
- PLANOWANA LOKALIZACJA SZCZECIN SKIERO DORODU BOTANICZNEGO
- ORAZ MNIEJ SZYCH TEMATYCZNYCH DORODU BOTANICZNYCH
- OBZARY NARAZONE NA OBUWANIE SIE MIA ZEMNYCH
- GRANICA OBZARU OBJĘTOGO
- SY ISTEREM ZIELENI SIE ISTEK
- OBZARY DO REKULTYWAUJI
- ZZ-1
- ZAKAZ ZABUDOWY
- ZZ-2
- ORANICZONY ZAKAZ ZABUDOWY