


XTKMX 5 x 4 x 0,6 mm
13,17 | 2 x YDY p 2 x 1 mm²

XTKMX 5 x 4 x 0,6 mm
14,15,16 | 3 x YDY p 2 x 1 mm²

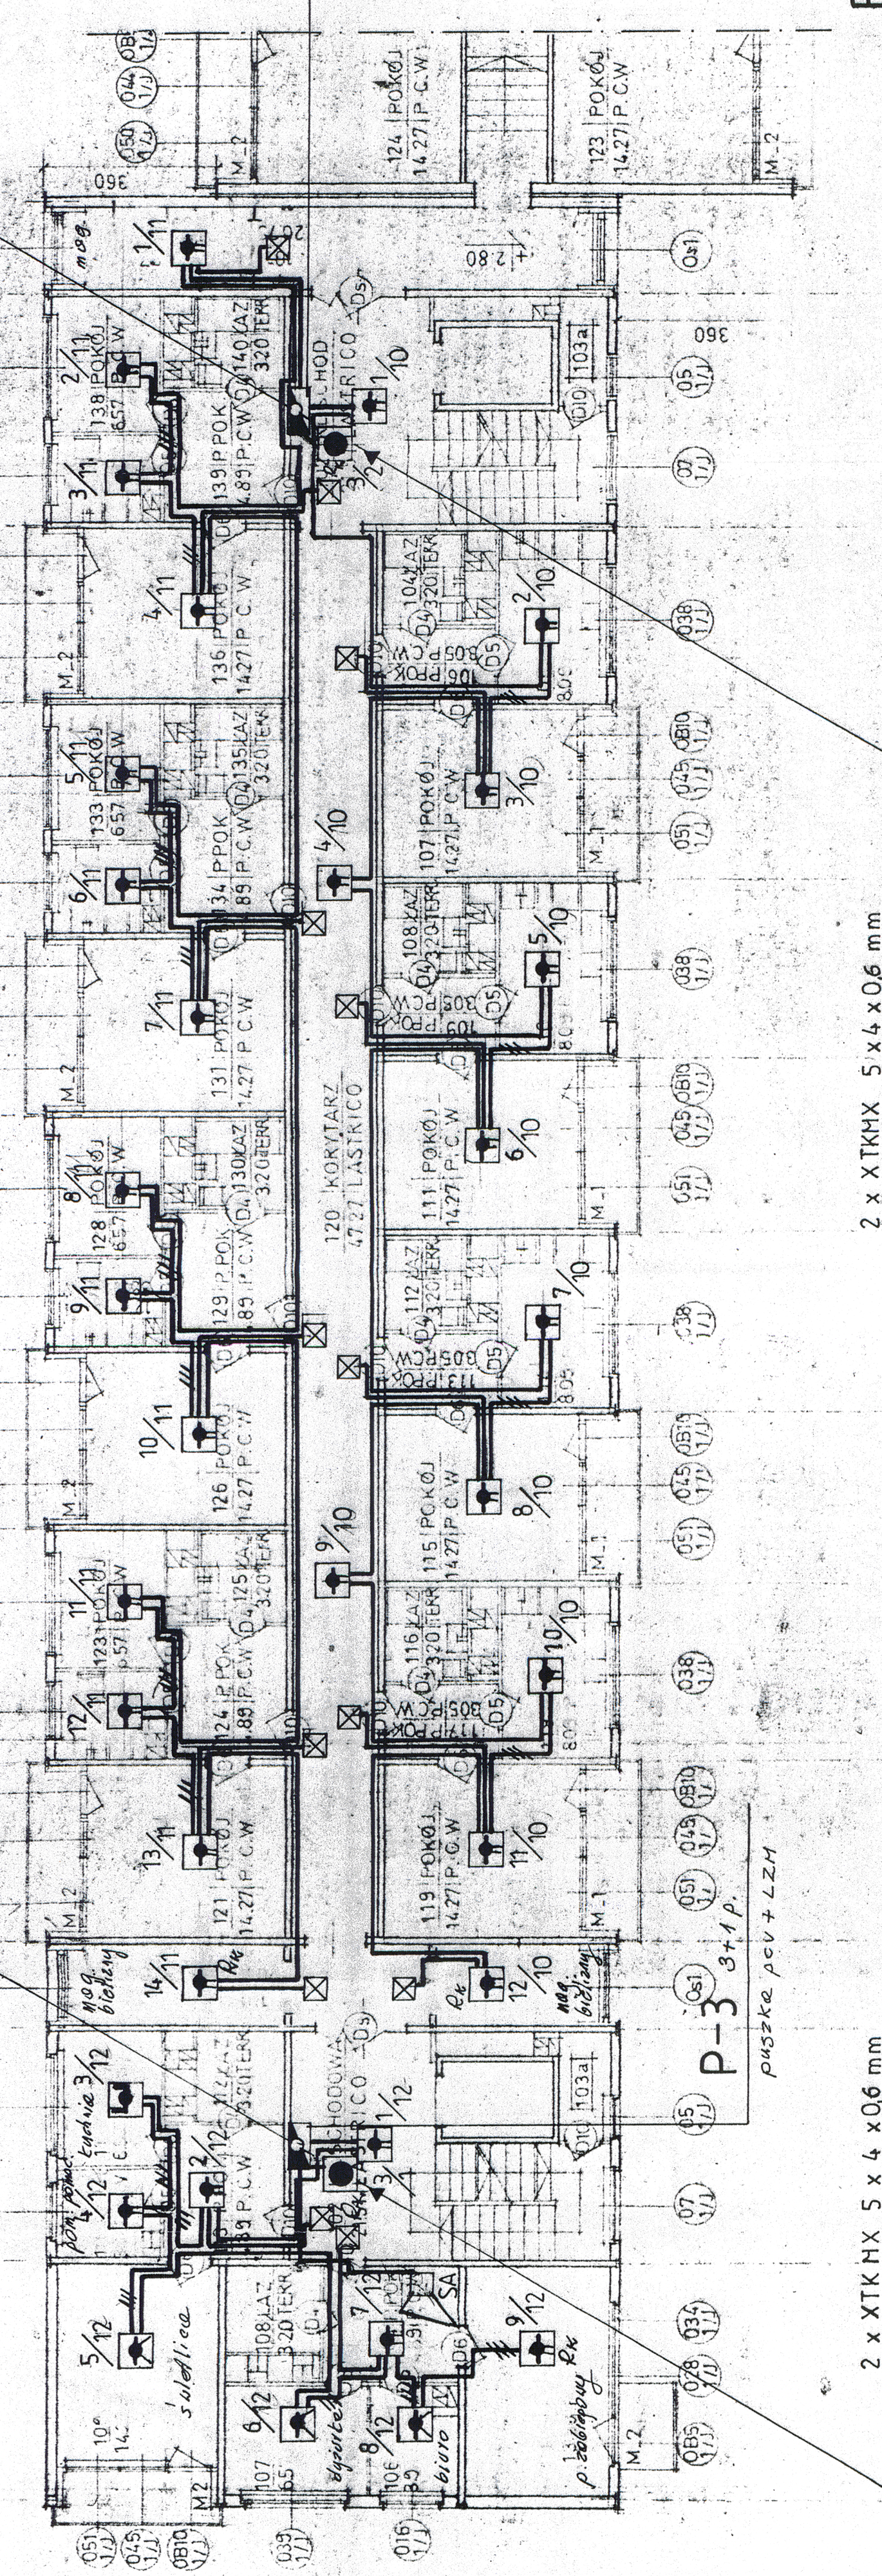

P-4 5 p.
puszka pcv + LZM

P-3 3+1 p.
puszka pcv + LZM

2 x XTKMX 5 x 4 x 0,6 mm
1 | YDY p 2 x 1 mm²

2 x XTKMX 5 x 4 x 0,6 mm
2 | YDY p 2 x 1 mm²

BLOK „A”

Rzut I piętra (ambulatorium)

PLAN ELEKTRYCZNEJ INSTALACJI I URZĄDZEŃ
AUTOMATYCZNEJ SYGNALIZACJI ALARMU POŻARU
SAP

"SUPON"-Szczecin

09.1994	Skala: j.v.	Nr rys.
Projektował:	Podpis:	4/10

mgr inż. Waldemar Piotrowski
nr. 53/Nr.85

RZUT PIĘTRA 1:100