



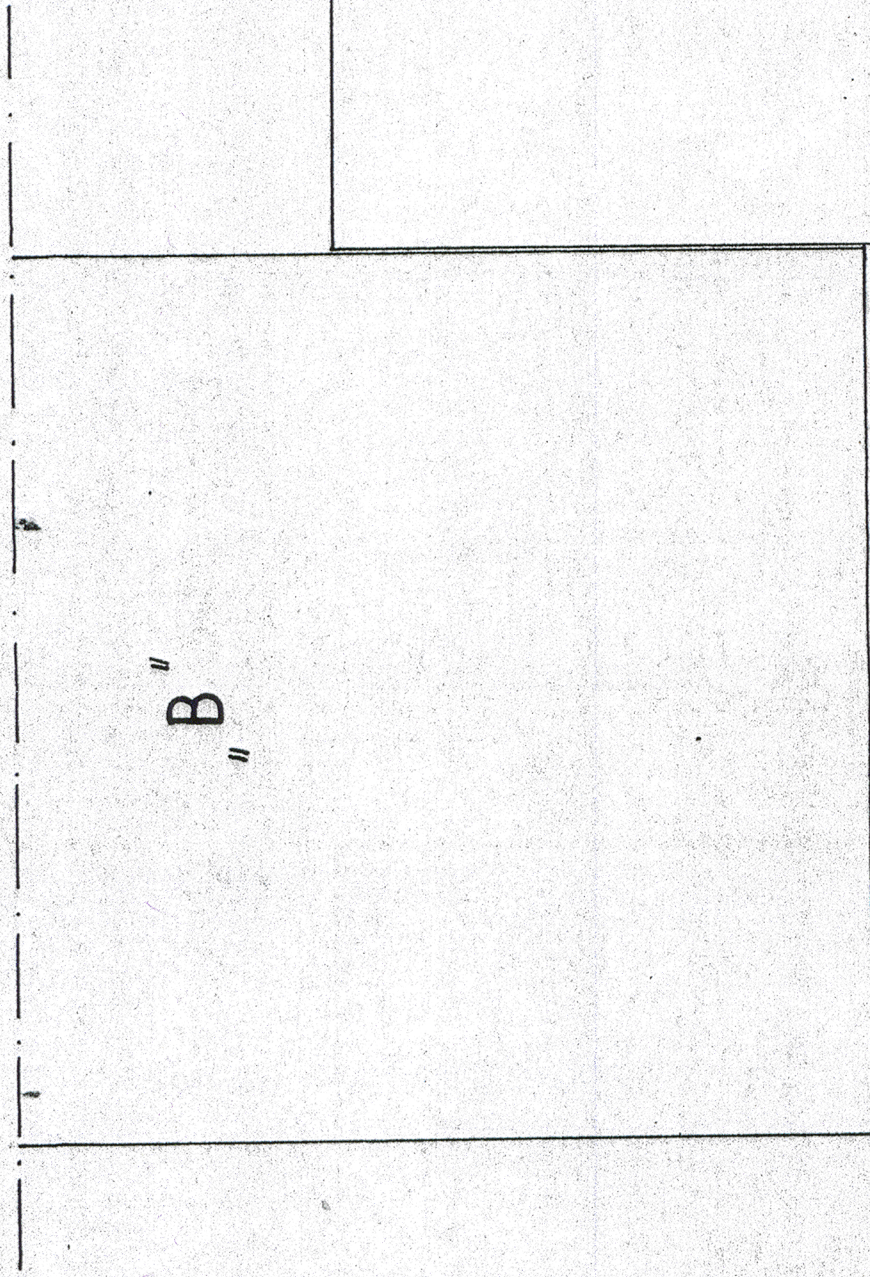

B "

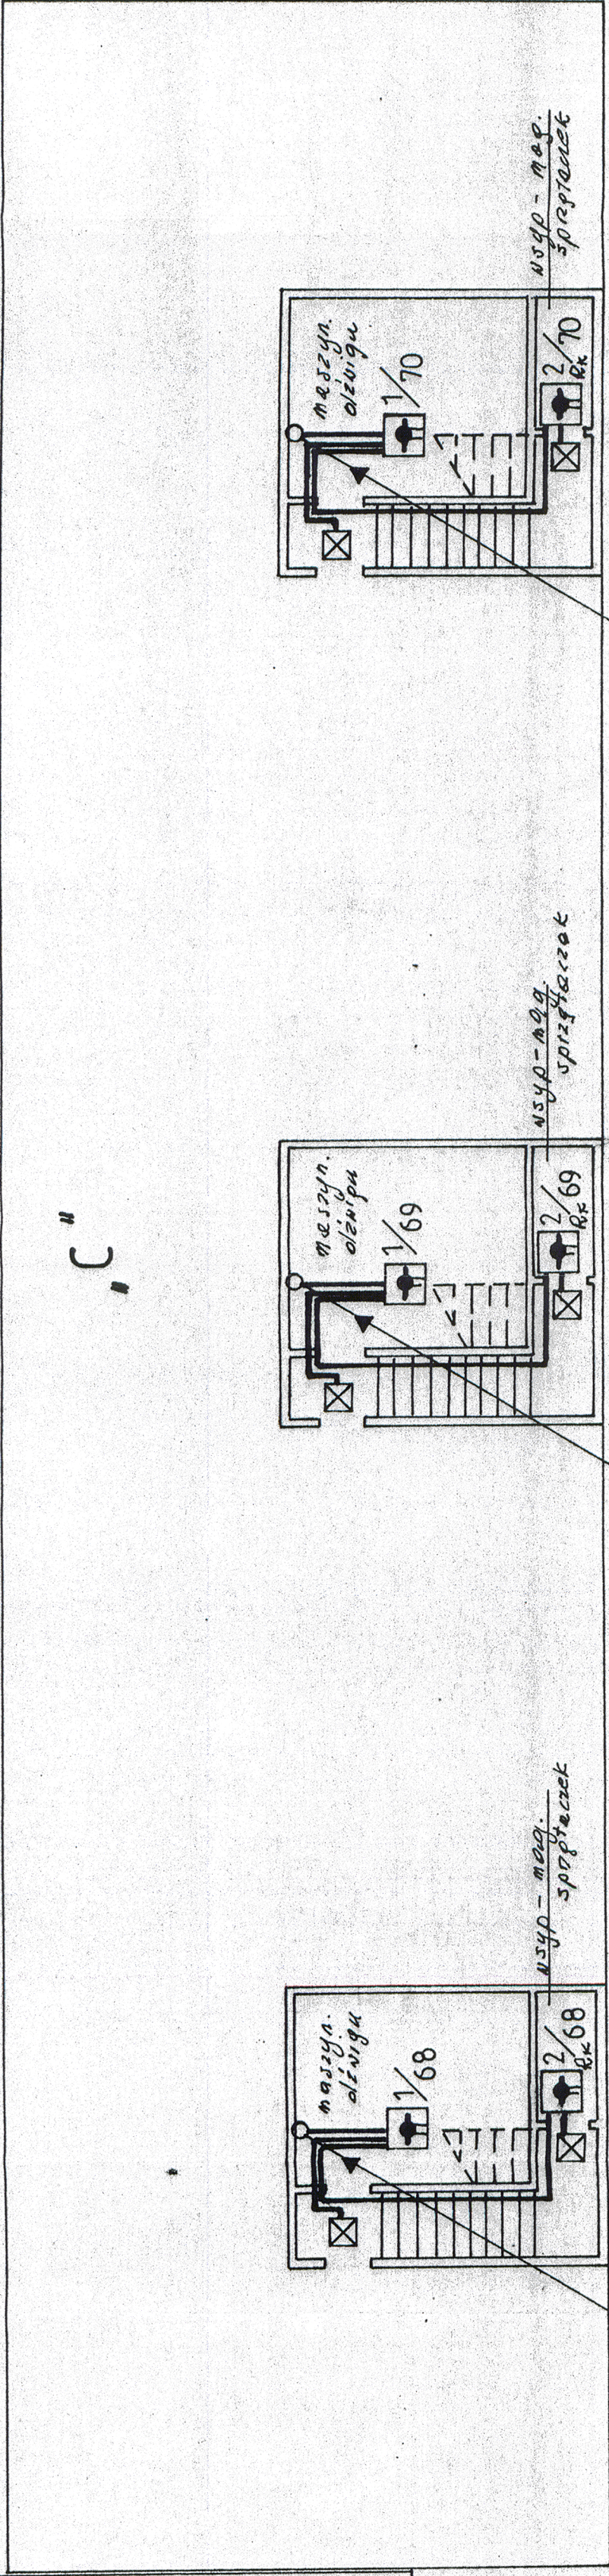

C "

BLOK „C” 1:100

Poziom maszynowni dźwigów

PLAN ELEKTRYCZNEJ INSTALACJI I URZĄDZEŃ
AUTOMATYCZNEJ SYGNALIZACJI ALARMU POŻARU
SAP

68 | YDYP 2 x 1 mm²

69 | YDYP 2 x 1 mm²

70 | YDYP 2 x 1 mm²

SUPON - Szczecin	
09.1994	Skala: j.w.
Projektował:	Nr rysa: 10/10
Podpis: [Signature]	
Data: 08/06/95	